




DWARSPROFIEL: DWP 9-9  
 t.o.v. as: ALM 160 bij metring 400

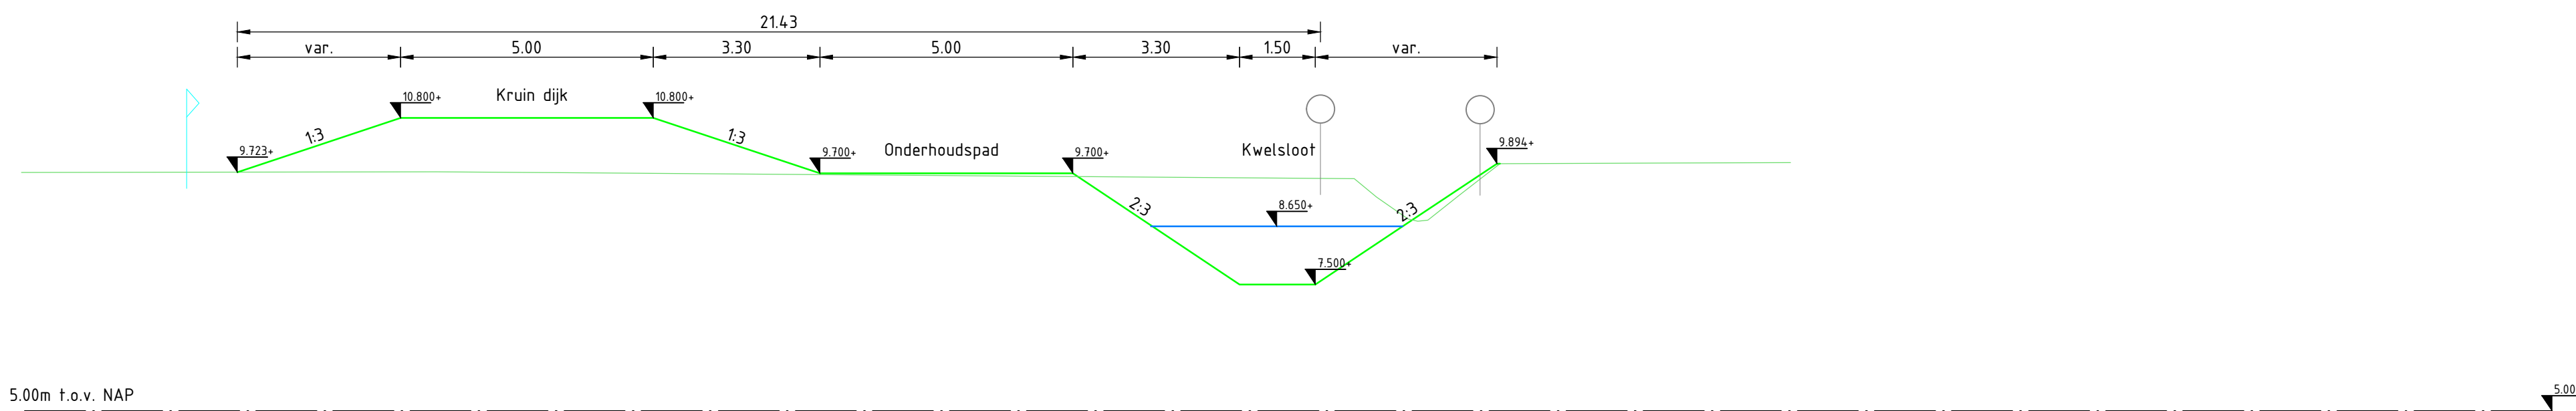

DWARSPROFIEL: DWP 10-10  
 t.o.v. as: ALM 170 bij metring 100

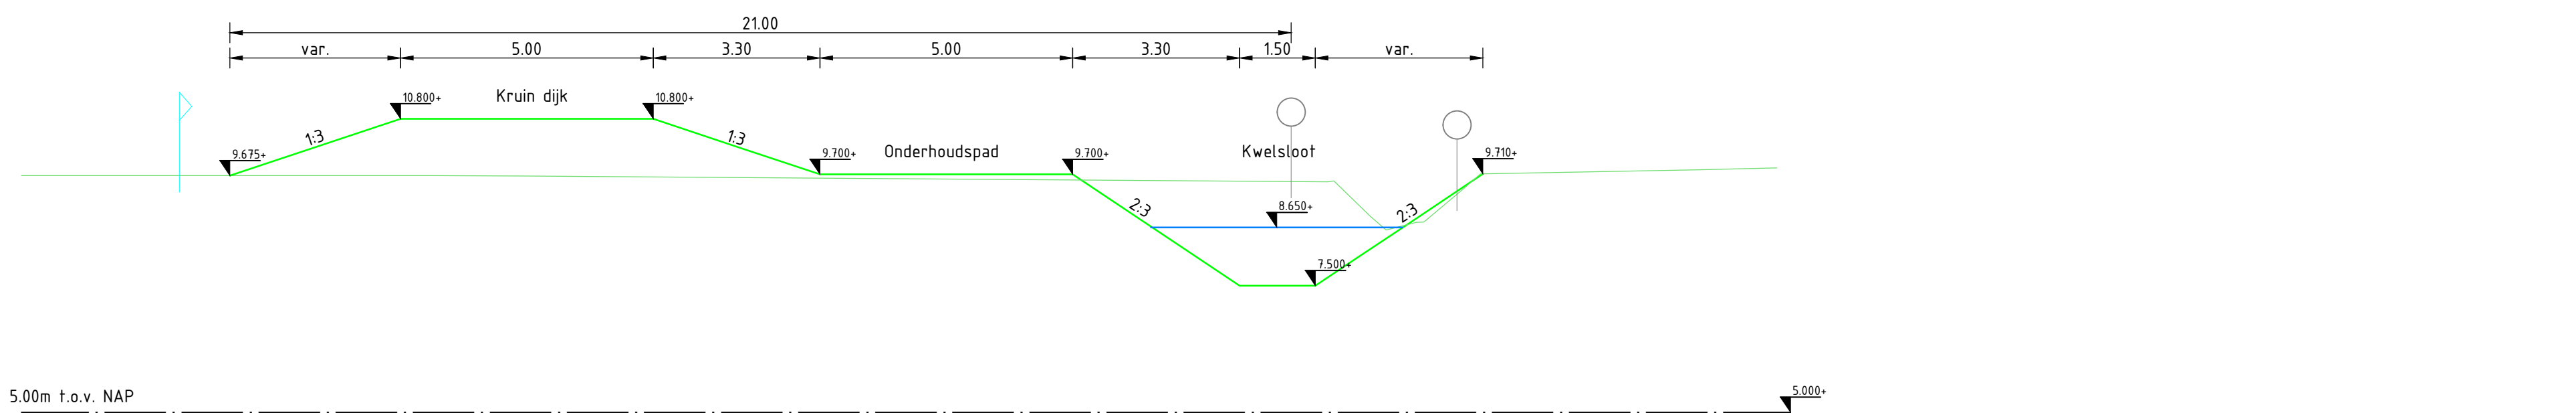


DWARSPROFIEL: DWP 11-11  
 t.o.v. as: ALM 170 bij metring 225

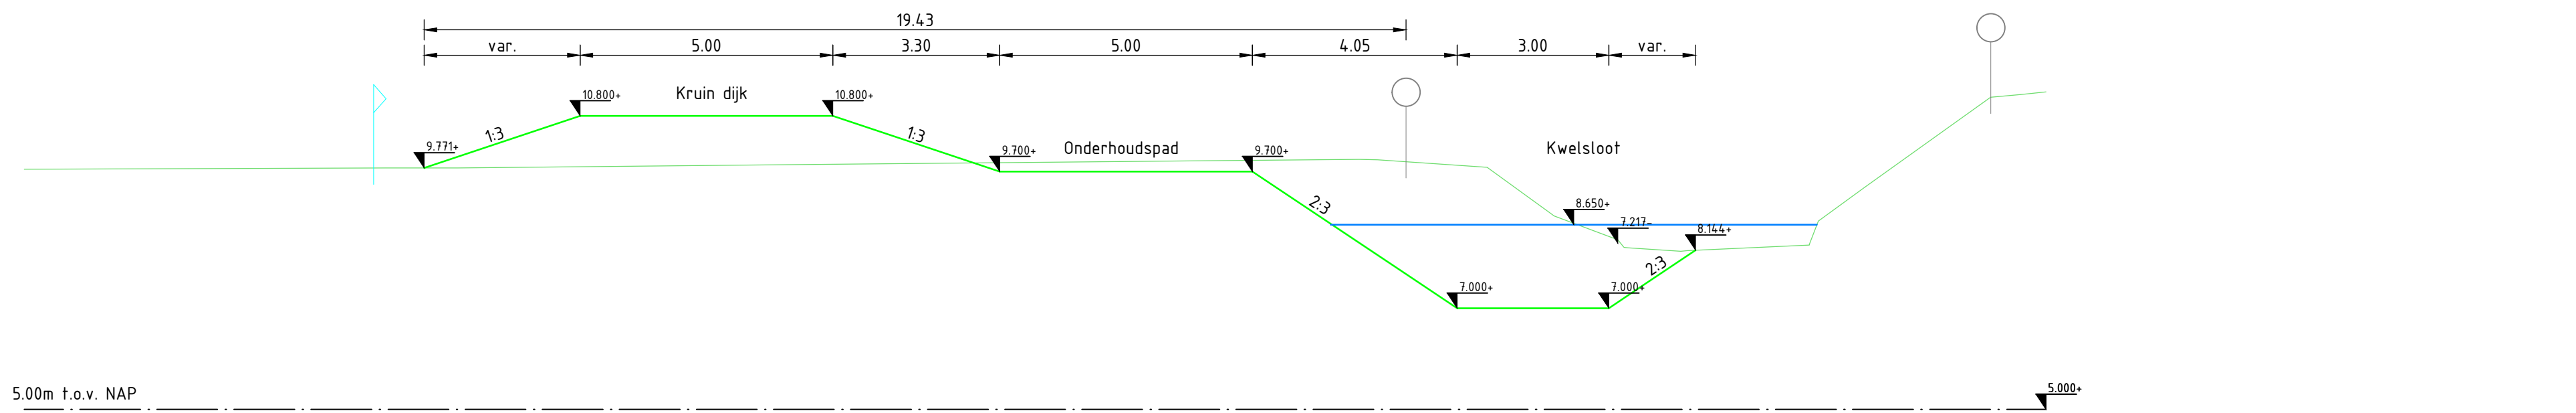

DWARSPROFIEL: DWP 12-12  
 t.o.v. as: ALM 180 bij metring 50

Maten in meters, tenzij anders vermeld  
 Materiaalmaten in millimeters, tenzij anders vermeld  
 Peilmaten in meters t.o.v. NAP, tenzij anders vermeld  
 Diameters in millimeters, tenzij anders vermeld

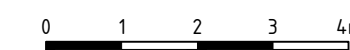

Versie	Omschrijving	Datum	Get.	Gec.	Vrijg.
30	Diverse aanpassingen	17-06-2021	BGM	AMH	HRJ
10	Eerste uitgave	04-06-2021	BGM	AMH	HRJ

		TAUW bv is gevestigd in Amsterdam - Assen - Deventer Eindhoven - Enschede - Leeuwarden Rotterdam - Utrecht www.tauw.nl	
Opdrachtgever <b>Waterschap Vechtstromen</b>			
Project <b>Waterberging Ossehaar</b>			
Onderdeel <b>Dwarsprofielen dijk en kwelsloot 9-9 t/m 12-12</b>			
Documentnummer <b>1277770-TE-WAT-DO-0109</b>			
Geref. BGM Gec. AMH Vrijgave HRJ	Datum 04-06-2021 Schaal 1:100		
Projectnummer <b>1277770</b>	Blad 9 van 10	Status <b>Definitief 3.0</b>	Formaat <b>NLCS_A1_594x841</b>