

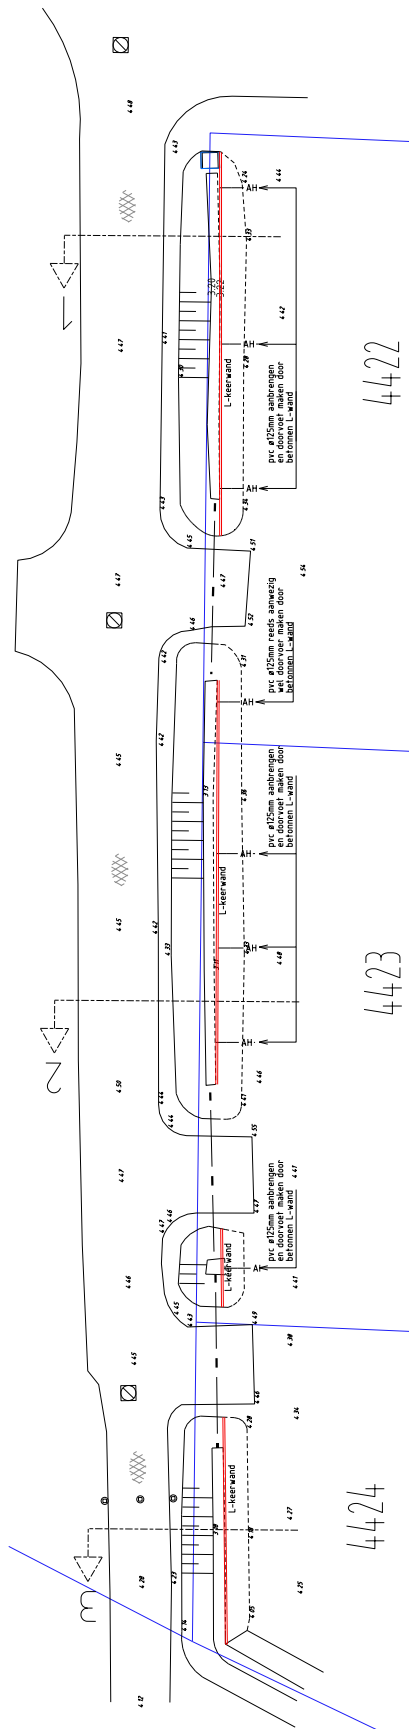
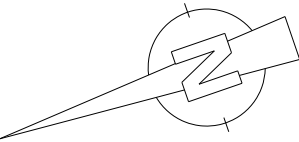


Opmerking: bovenkant L-wand
minimaal 2 cm boven peil hart rijbaan
DWARSPROFIEL 1
SCHAAL 1:50

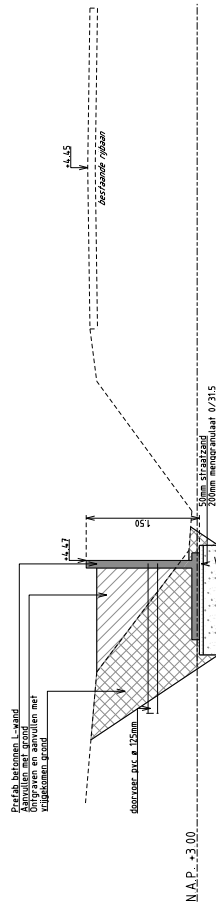

Opmerking: bovenkant L-wand
minimaal 2 cm boven peil hart rijbaan
DWARSPROFIEL 2
SCHAAL 1:50

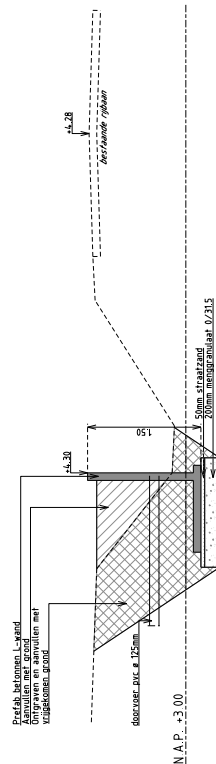

Opmerking: bovenkant L-wand
minimaal 2 cm boven peil hart rijbaan
DWARSPROFIEL 3
SCHAAL 1:50

VERKLARING

- Bovenkant betonnen keerwand
- Talud watergang
- Te dempen watergang
- Dijkers
- Randverharding
- Erfgrens

Besteknummer: Projectmanager: Schaal: Formaat: Getekend door: Datum uitgifte: Vrijgegeven door: het teamhoofd: Status:		Brouwer, W.J.H.M. de 1:200 A0+ Oubrie, P.	
Algemeen Hoge Gouw Uitbreidingsplan Aanbrengen keerwand Lage Gouw		Directie Beheer Afdeling Stadsingenieurs Breda	
dms: 8320 BB-HQUPRO-041.dgn		Documenttype: Tekening	Documentnummer: 318458
Documentnummer: 318458		Versie: 0	