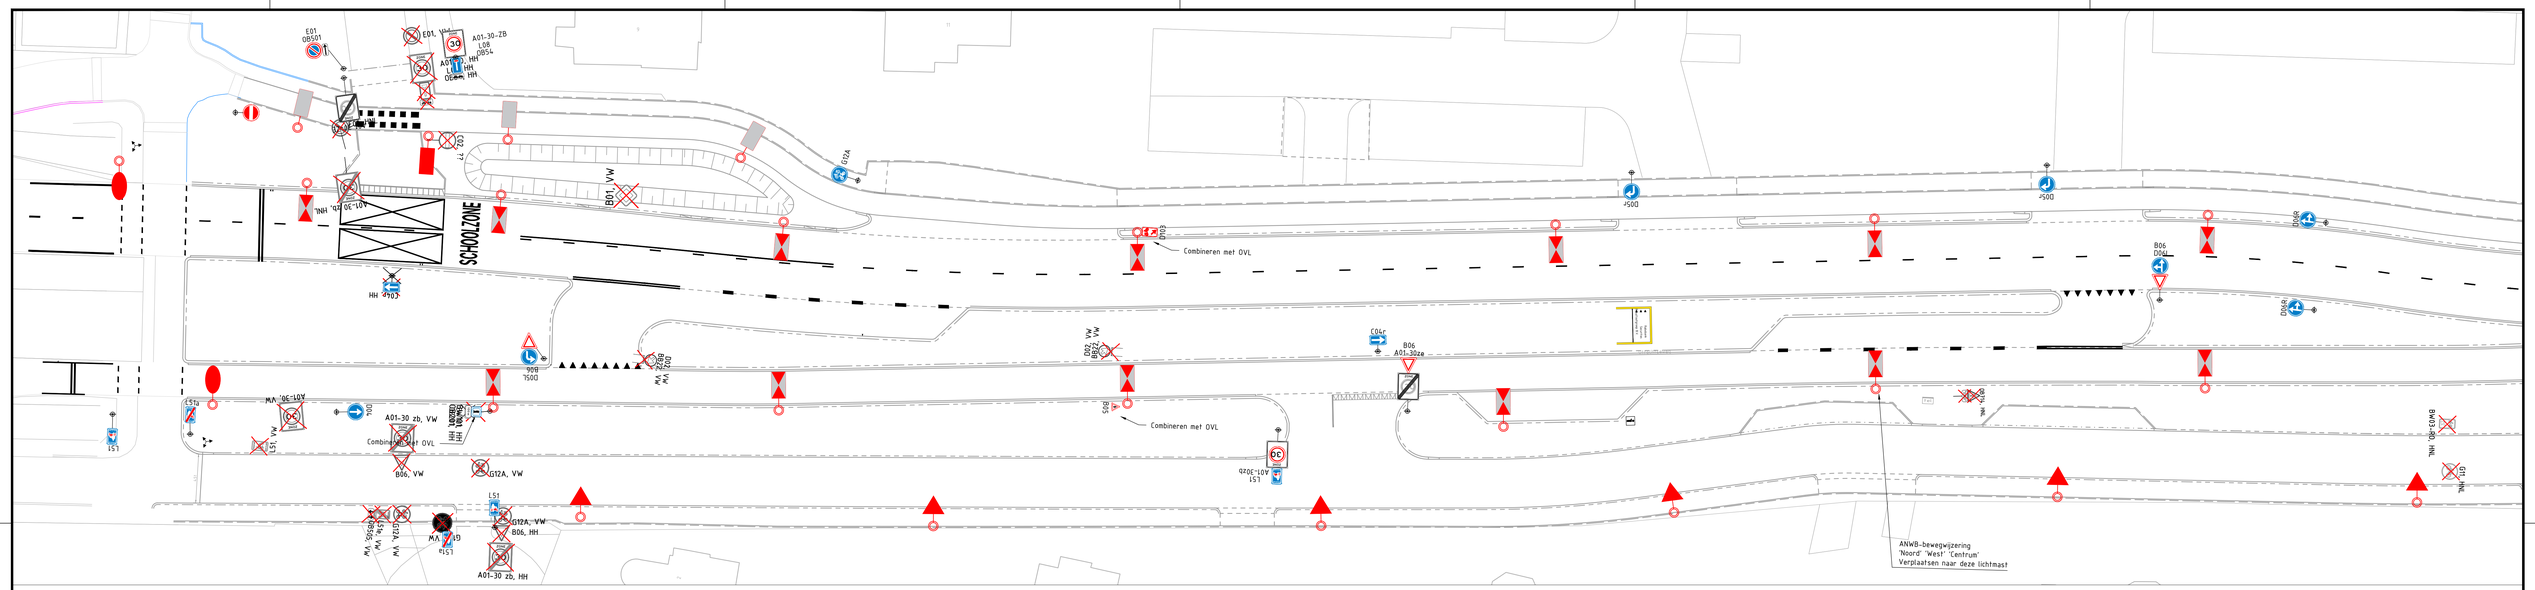

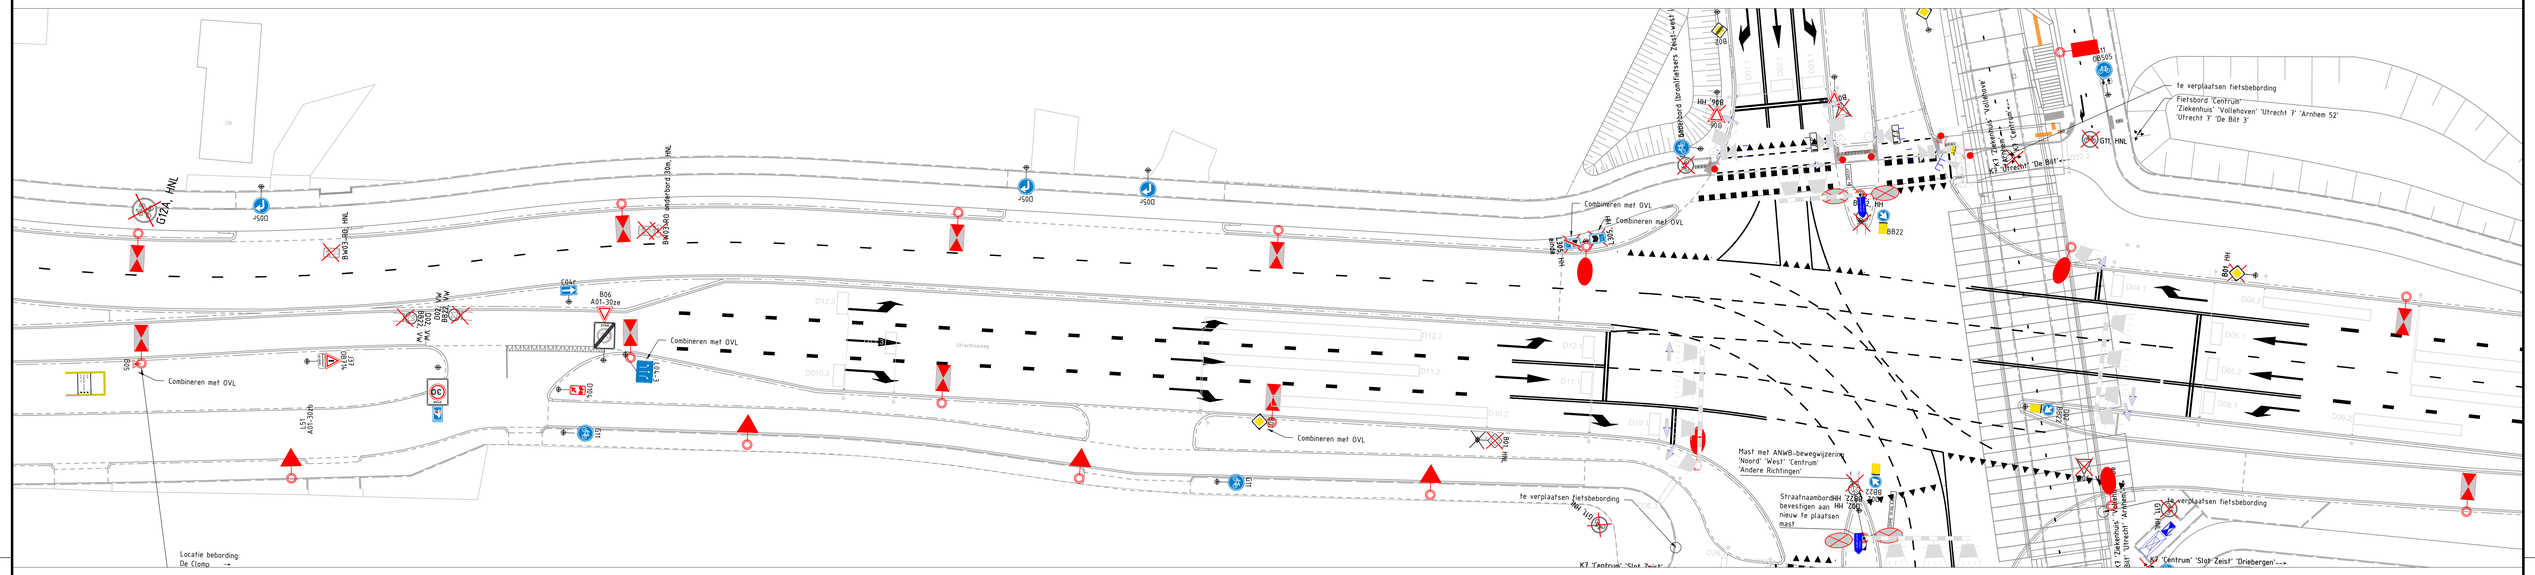

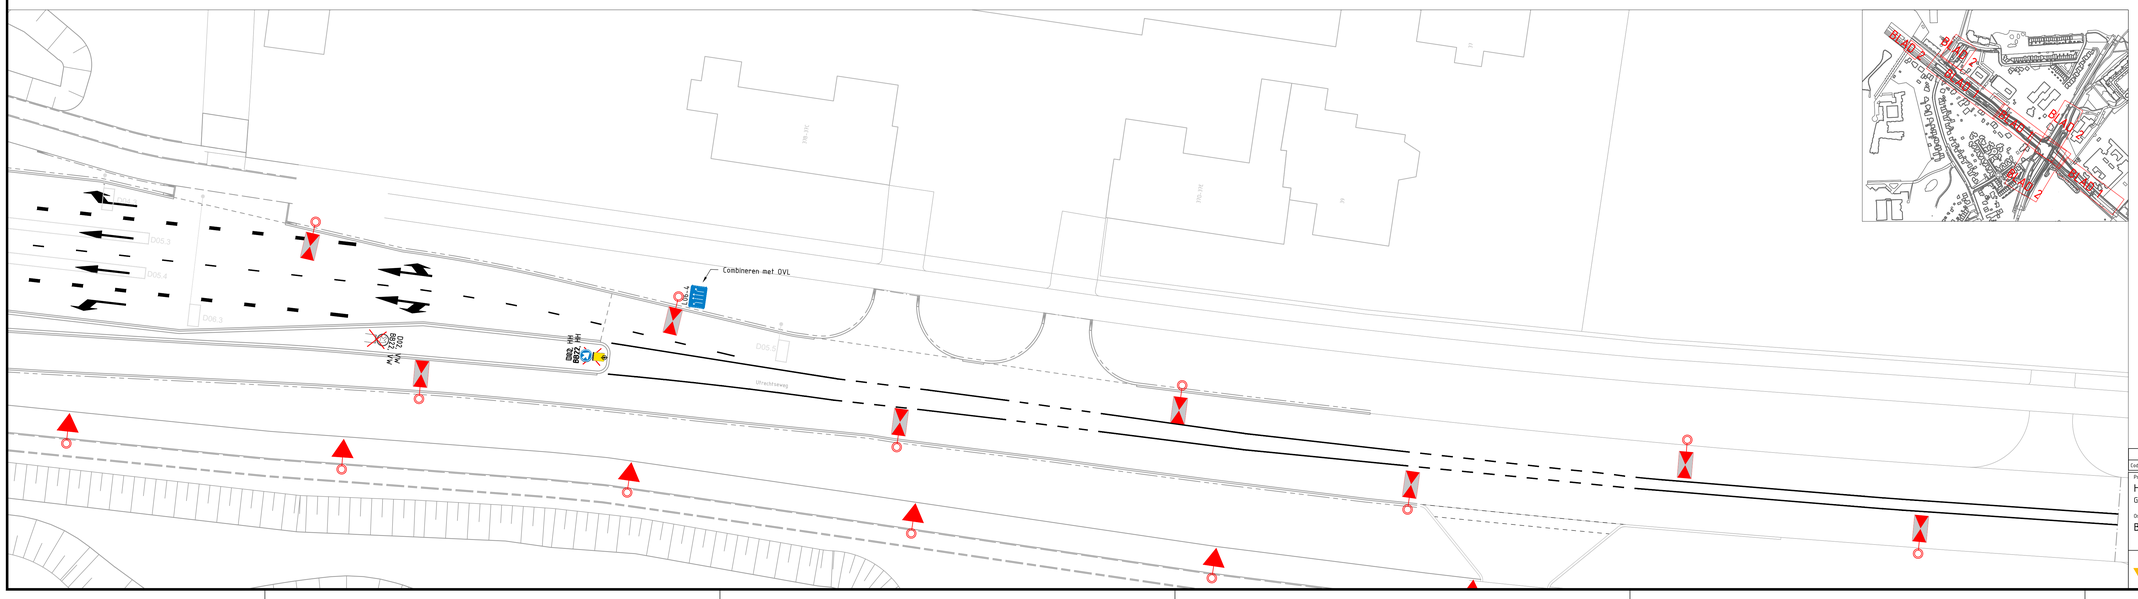

Legenda

Geometrie	Omschrijving	Status
	Blindengeleiderouite	Nieuw
	Driehoek 0.50-0.50	Nieuw
	Blokstreep 0.50	Nieuw
	Kanalisatiestreep 0.50 (0.10)	Nieuw
	Streep 1-1 (0.10)	Nieuw
	Langsstreep 1-3 (0.10)	Nieuw
	Langsstreep 1-3 (0.15)	Nieuw
	Langsstreep 1-3 (0.30)	Nieuw
	Langsstreep 0.30-2.90 (0.10)	Nieuw
	Langsstreep doorgetrokken (0.10)	Nieuw
	Langsstreep doorgetrokken (0.15)	Nieuw
	Langsstreep doorgetrokken (0.20)	Nieuw

Symbool	Omschrijving	Status
	Markering pijl combi rechtdoor/linksaf 5.0	Nieuw
	Markering pijl combi rechtdoor/rechtsaf 5.0	Nieuw
	Markering pijl linksaf 5.0	Nieuw
	Markering pijl rechtsaf 2.5	Nieuw
	Markering pijl rechtsaf 5.0	Nieuw
	Markering pijl rechtdoor 5.0	Nieuw
	Verlichtingsobject 6 mtr	Nieuw
	Verlichtingsobject 6 mtr	Nieuw
	Verlichtingsobject 6 mtr	Nieuw
	Verlichtingsobject 8 mtr	Nieuw
	Verlichtingsobject 8 mtr	Nieuw
	Verlichtingsobject 8 mtr	Nieuw
	Verlichtingsobject 8 mtr	Nieuw
	Verlichtingsobject 8 mtr	Nieuw
	Verlichtingsobject 8 mtr	Nieuw
	Bebording	Verwijderen
	Bebording	Bestaand
	Bebording	Nieuw

Code	Omschrijving	Datum	Gekeken	Gecontroleerd

Project
Herinrichting Utrechtseweg
Gemeente Zeist

Onderdeel
Bebording

Projectnr. 14420014
Documentsoort TEK
Tekeningnummer HUW-TEK-UO-WEG-MBB-002
Wijz. nr. 1.0
Uitgavedatum 14-06-2021
Blad 1-2
Schaal 1:200
Formaat A0

Gekeken door J.L. van der Ploeg
Gecontroleerd door J. Veerkamp

MOURIK
Gemeente Zeist

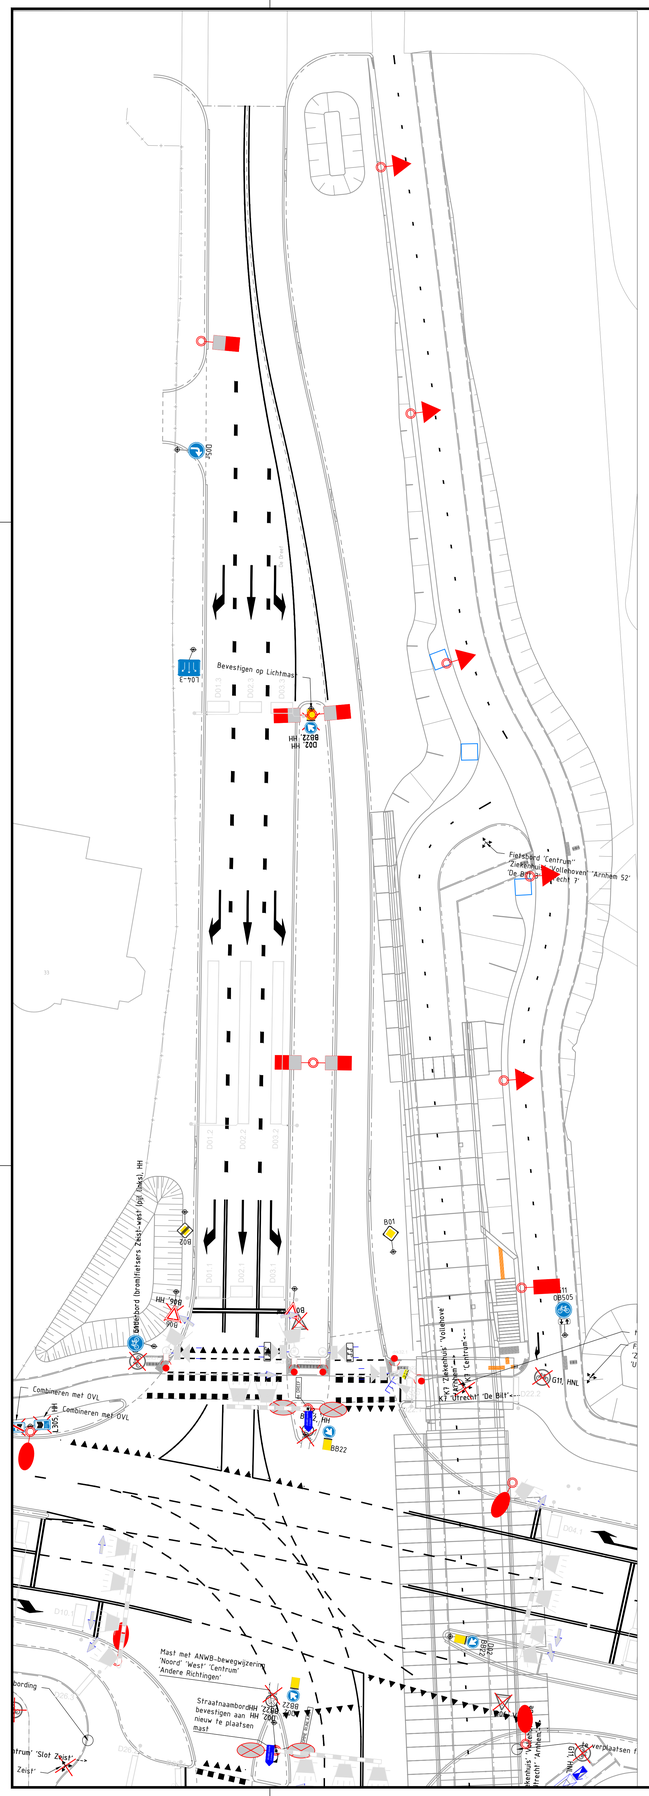

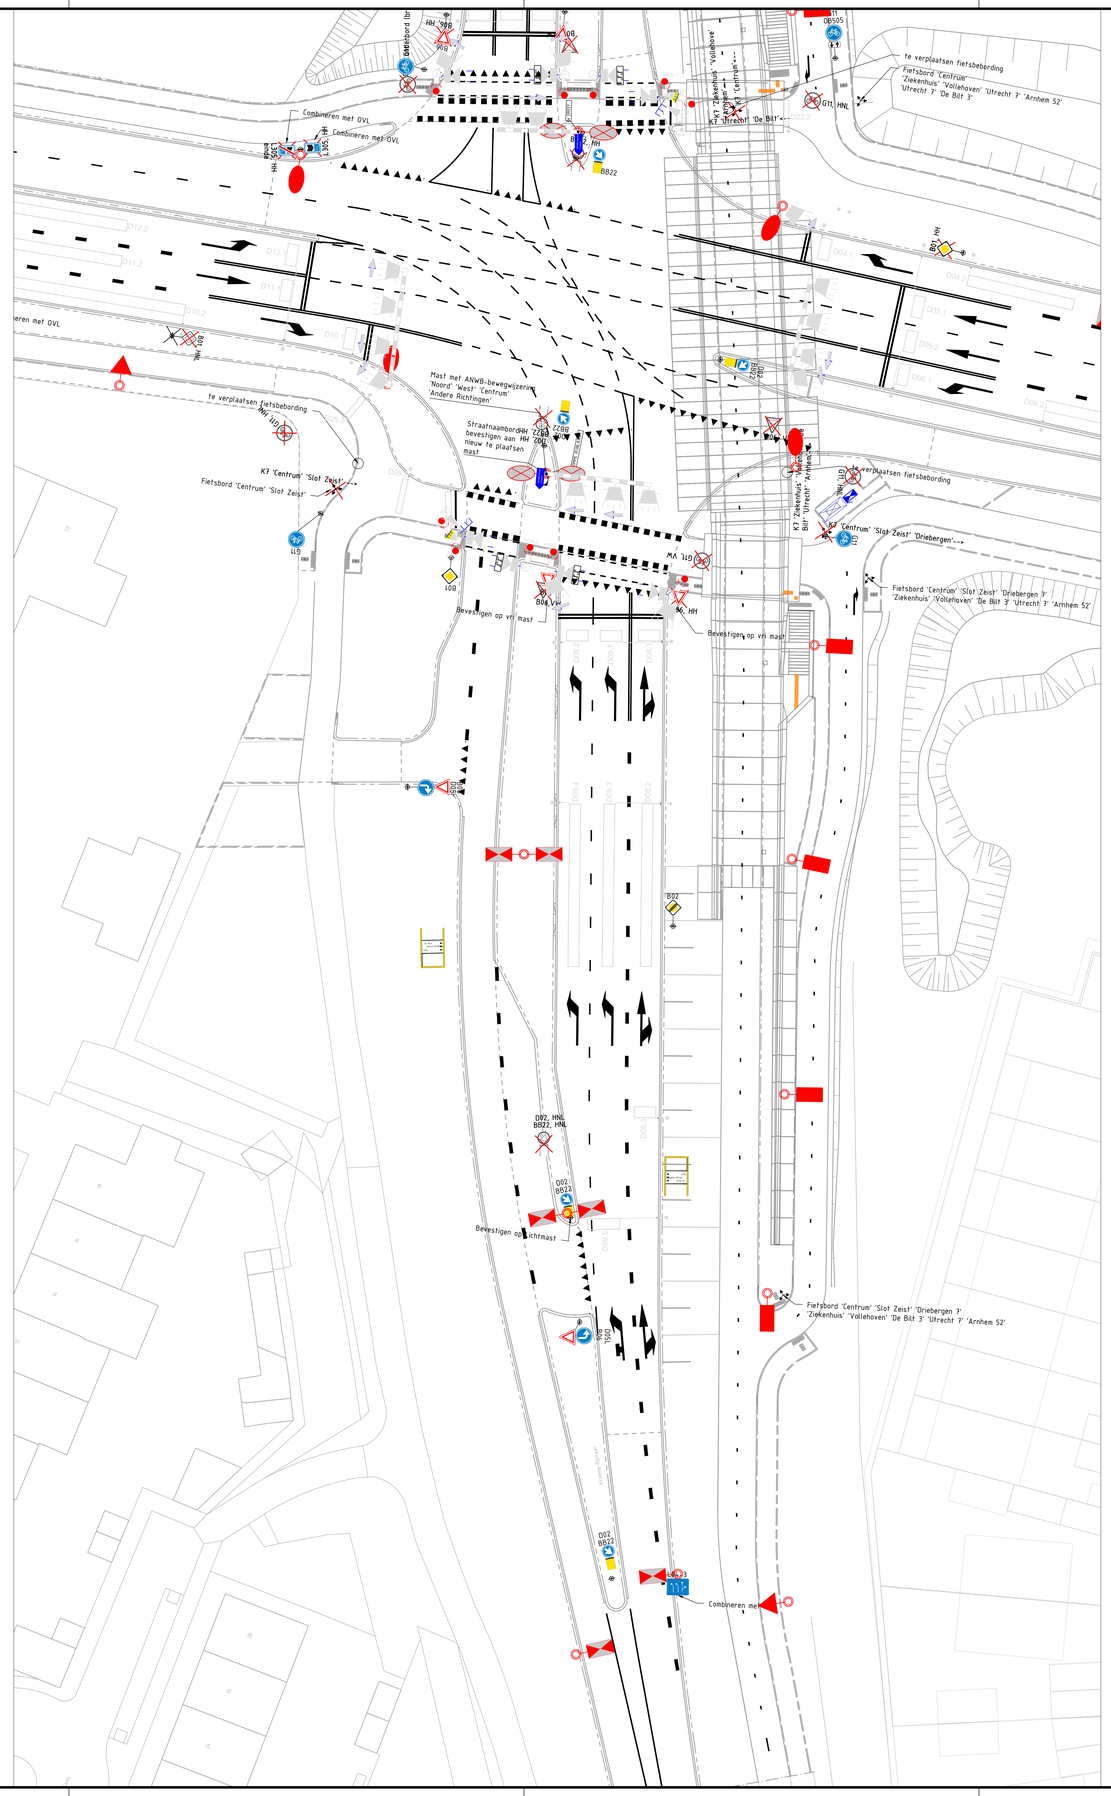

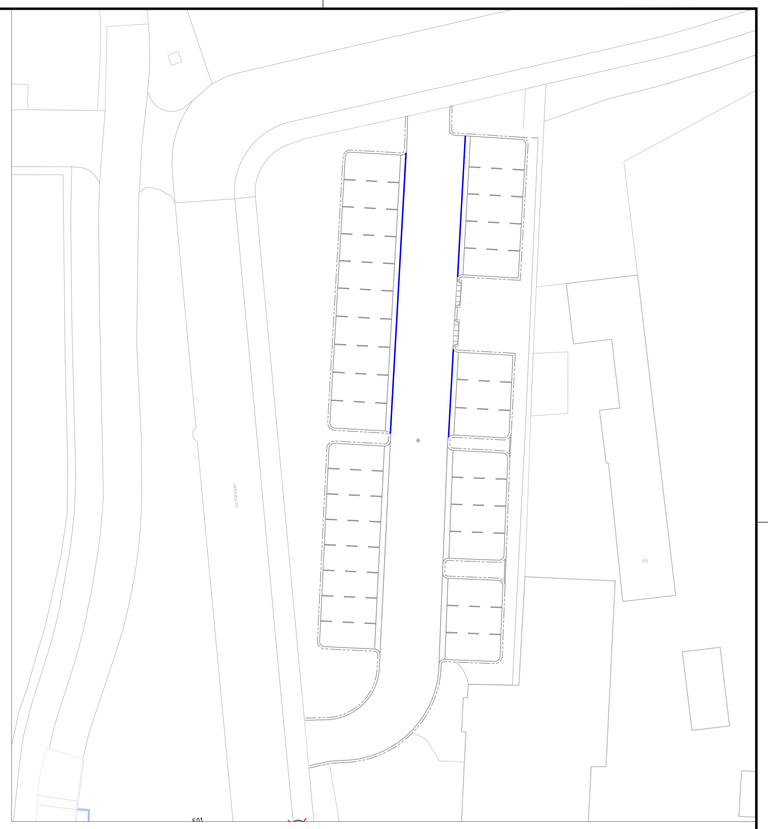

Legenda

Geometrie	Omschrijving	Status
	Betonstraatsteen	Bestaand
	Blindengeleideroute	Nieuw
	Driehoek 0.50-0.50	Nieuw
	Blokstreep 0.50	Nieuw
	Kanalisatiestreep 0.50 (0.10)	Nieuw
	Streep 1-1 (0.10)	Nieuw
	Langsstreep 1-3 (0.10)	Nieuw
	Langsstreep 1-3 (0.30)	Nieuw
	Langsstreep 0.30-2.70 (0.10)	Nieuw
	Langsstreep doorgetrokken (0.10)	Nieuw
	Langsstreep doorgetrokken (0.15)	Nieuw

Symbool	Omschrijving	Status
	Markering pijl combi rechtdoor/rechtsaf 5.0	Nieuw
	Markering pijl linksaf 5.0	Nieuw
	Markering pijl rechtsaf 2.5	Nieuw
	Markering pijl rechtsaf 5.0	Nieuw
	Markering pijl rechtdoor 5.0	Nieuw
	Verlichtingsobject 6 mtr	Nieuw
	Verlichtingsobject 6 mtr	Nieuw
	Verlichtingsobject 6 mtr	Nieuw
	Verlichtingsobject 8 mtr	Nieuw
	Verlichtingsobject 8 mtr	Nieuw
	Verlichtingsobject 8 mtr	Nieuw
	Verlichtingsobject 8 mtr	Nieuw
	Verlichtingsobject 8 mtr	Nieuw
	Verlichtingsobject 8 mtr	Nieuw
	Bebording	Verwijderen
	Bebording	Bestaand
	Bebording	Nieuw

Code	Omschrijving	Datum	Gekeken	Gecontroleerd

Project
Herinrichting Utrechtseweg
Gemeente Zeist

Onderdeel
Bebording

Projectnr. 14420014
Documentsoort TEK
Tekeningnummer HUW-TEK-UO-WEG-MBB-002
Wijz. nr. 1.0
Uitgavedatum 14-06-2021
Blad 2-2
Schaal 1:200
Formaat A0

Gekeken door J.L. van der Ploeg
Gecontroleerd door J. Veerkamp

MOURIK
Gemeente Zeist