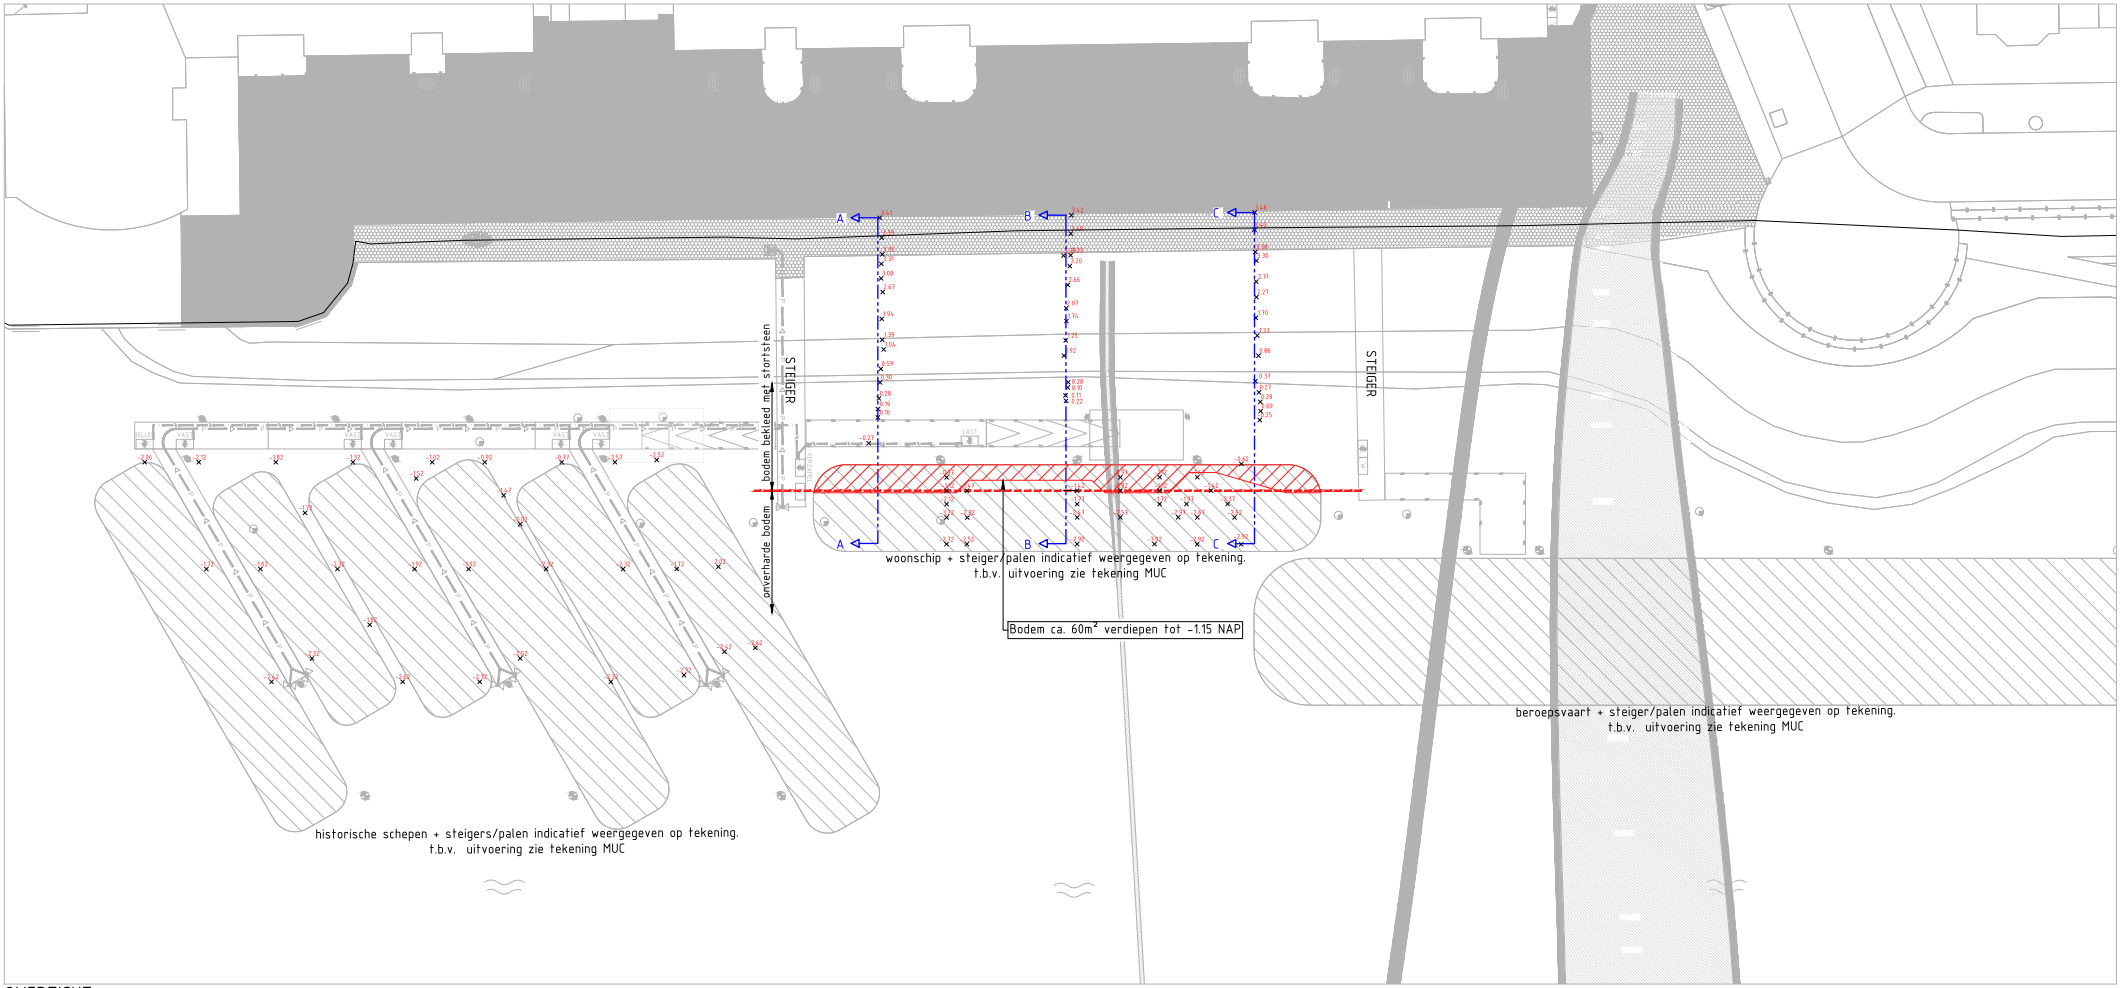

OVERZICHT
SCHAAL 1 : 200

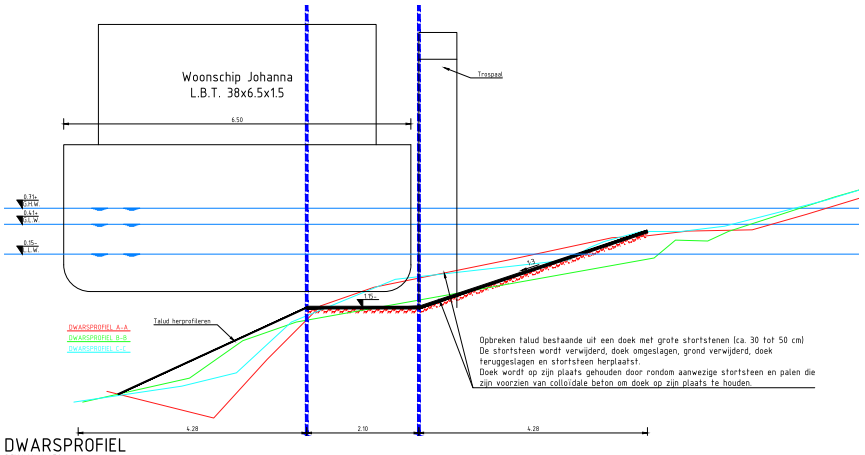

DWARSPROFIEL
SCHAAL 1 : 50

OPMERKINGEN

- Coordinatensysteem RD (x, y);
- Maten in meters, tenzij anders vermeld;
- Materiaalmaten in millimeters, tenzij anders vermeld;
- Peilmaten in meters t.o.v. NAP, tenzij anders vermeld;
- Diameters in millimeters, tenzij anders vermeld;
- Maten exclusief kantopsluitingen.

0 2 4 6 8m

Versie	Datum	Gefekend door	Omschrijving

Opdrachtgever
Gemeente Geertruidenberg

Project
Timmersteekade

Onderdeel
Aanpassen ligplaats woonschip Johanna

Atab civiele techniek
De Sluis 2a
4231 CZ Dussen
T +31 (0)183 826368
E vraag@atabbv.com

Ge[redacted]			Tekeningnummer: 011602A
L[redacted]			Pa[redacted]nummer:
03-02-2021	03-02-2021	03-02-2021	

Formaat	A1
Status	DEFINITIEF
Schaal	1 : 50 / 200
Tekeningnummer	011602A-DP-31
Blad	1 / 1
Versie	1.0

Op al onze opdrachten is de DNR 2011 van toepassing. Deze is gratis te downloaden op http://www.ntingenieurs.nl/downloads/dnr-2011/