

1200

880

5

verticale Kingspan Interlocking plank

materiaal: aluminium
dikte: 2mm.

geventileerde spouw

plaatmateriaal

Benchmark KSAL30-ZED

Omega profiel

schuin oplopende dorpel

variabel

verhoogde verticale kliklijst

vent.

geïsoleerde beglazing

binnen en buitenruit gelaaagd

HSB vliesgevelprofiel

gemoffeld in kleur

isolatie Rc=4,5 m2.K/W

bestaande spouwmuur
bestaande handhaven

nieuwe zandcementvloer
dikte 60mm ????

styrock kantplank
15mm lichtbeton, antaciet
op 140mm XPS hardschuimplaat
Rc=4,3 m2.K/W

nieuwe systeemvloer
PS isolatievloer
Rc=3,5 m2.K/W

nieuwe funderingsbalk
volgens opgave constructeur

PS bekisting

FUNDERING
NTB

kruipruimte

schoon zand

280
100 80 100

besta

besta

besta

8790

PLAFOND NTB
CONSTRUCTIE NTB
DAKPLAAT NTB

bestaande dakrand
3200+

HWA

1200

8790



Hoogeveen architecten

DORPSTRAT 54 – 1182 JE AMSTELVEEN – TEL. 020-6434848 – WWW.HOOGEVEEN.ARCH
IR. ARJEN HOOGEVEEN

FORMAAT A3
SCHAAL 1:5
TEKENAAR AW
DATUM 14-09-2020
WIZIGING b 15-02-2021

NOORDDAM CENTRUM – NOORDDAMMERWEG 1 AMSTELVEEN

PRINCIPE DETAIL

D7002

5400+

nieuwe bitumineuze dakbedekking
bestaande dakisolatie handhaven

75x175
balklaag

5

bestande dakconstructie

bestande staalconstructie

8790



Hoogveen architecten

DORPSSTRAAT 54 - 1182 JE AMSTELVEEN - TEL. 020-6434848 - WWW.HOOGEVEEN.ARCHIR.ARUEN.HOOGEVEEN

ARCHITECT BNA


FORMAT	A3
SCHAAL	1:5
TEKENAAR	AW
DATUM	14-09-2020
WIJZIGING b	15-02-2021

NOORDDAM CENTRUM – NOORDDAMMERWEG 1 AMSTELVEEN

PRINCIPLE	DETAIL
1. The first principle is that the system must be able to handle the data.	
2. The second principle is that the system must be able to process the data.	
3. The third principle is that the system must be able to store the data.	
4. The fourth principle is that the system must be able to retrieve the data.	
5. The fifth principle is that the system must be able to update the data.	
6. The sixth principle is that the system must be able to delete the data.	
7. The seventh principle is that the system must be able to backup the data.	
8. The eighth principle is that the system must be able to restore the data.	
9. The ninth principle is that the system must be able to monitor the data.	
10. The tenth principle is that the system must be able to report the data.	

D7003

N:\8790 Noorddam Centrum\DO\8790D7001

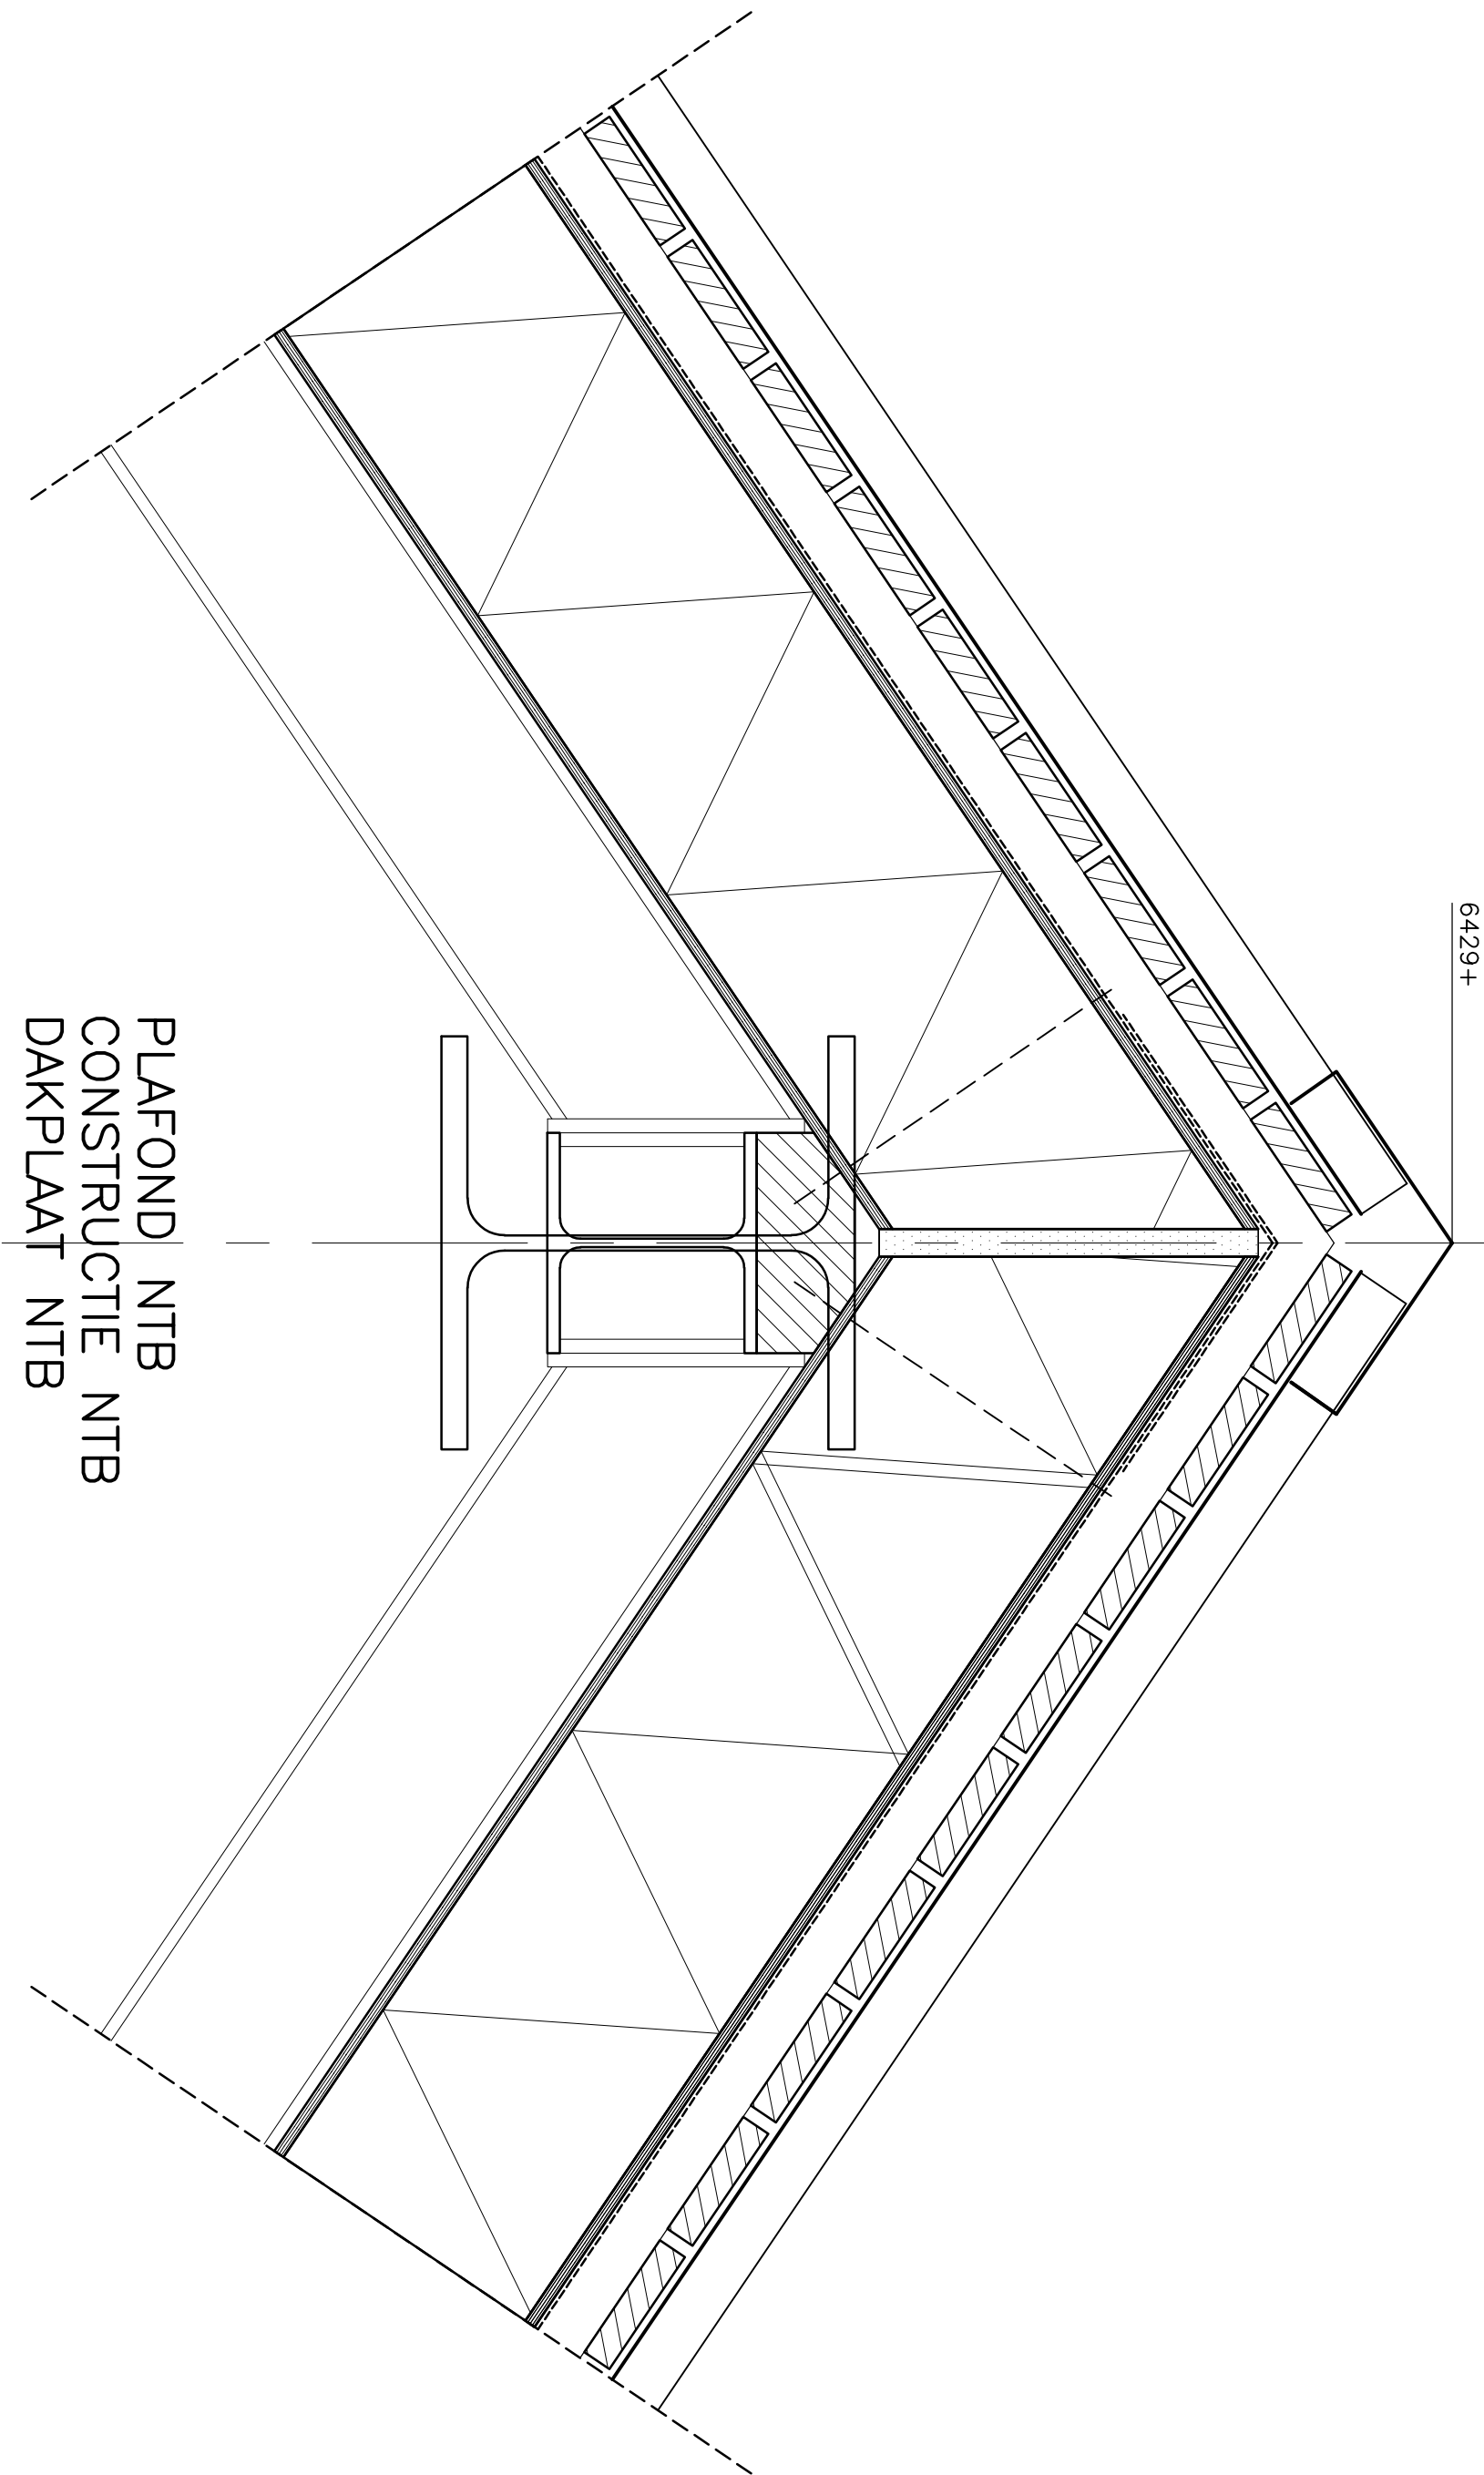

PLAFOND NTB
CONSTRUCTIE NTB
DAKPLAAT NTB


8790

felsdak aluzink

aluminium zetwerk dakrand

verticale kingspan interlocking plank
materiaal: aluminium
dikte: 2mm.
geventileerde spouw
plaatmateriaal
Benchmark KSAL30-ZED
Omega profiel

dunne aluminium kliklijst horizontaal en schuin
diepe aluminium kliklijst verticaal

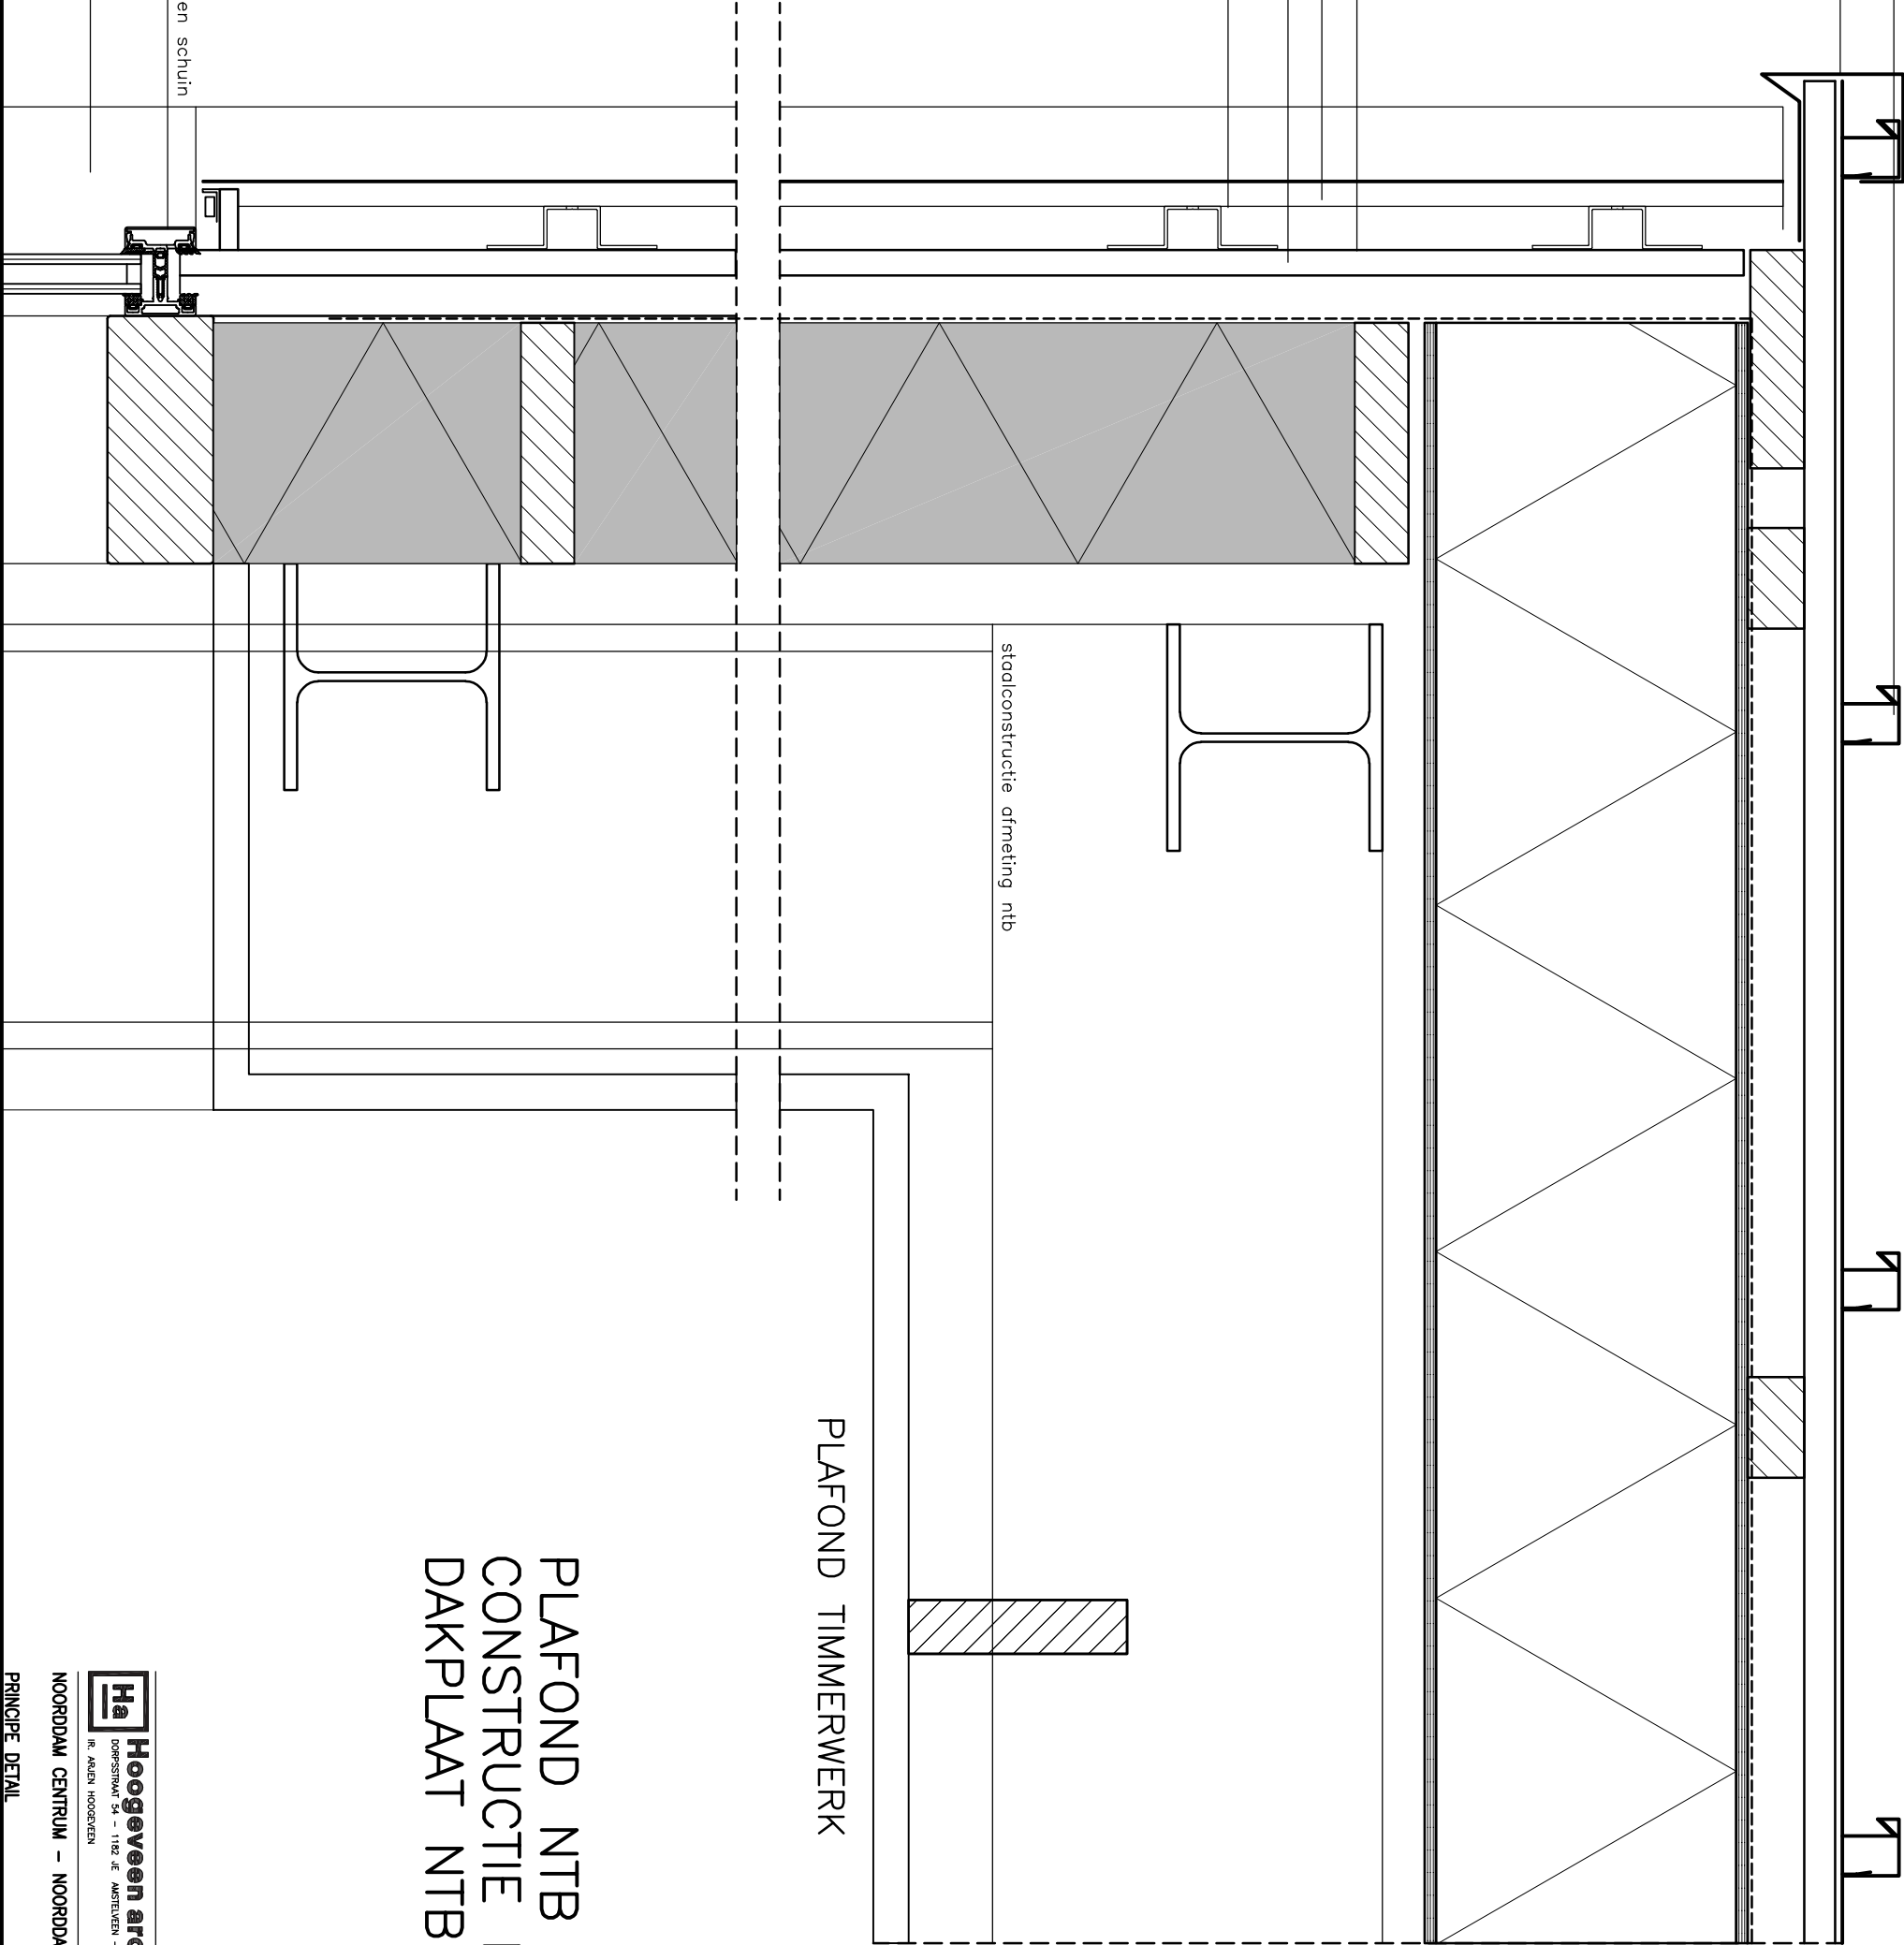

PLAFOND NTB
CONSTRUCTIE NTB
DAKPLAAT NTB

PLAFOND TIMMERWERK

staalconstructie afmeting ntb

5400+


nieuwe bitumineuze dakbedekking
bestaande dakisolatie handhaven

bestaande buitenmuur
waterdicht hydrofoberen


bestaande spouwmuur
bestaande handhaven


loodslabbe inslijpen

PLAFOND NTB
CONSTRUCTIE NTB
DAKPLAAT NTB

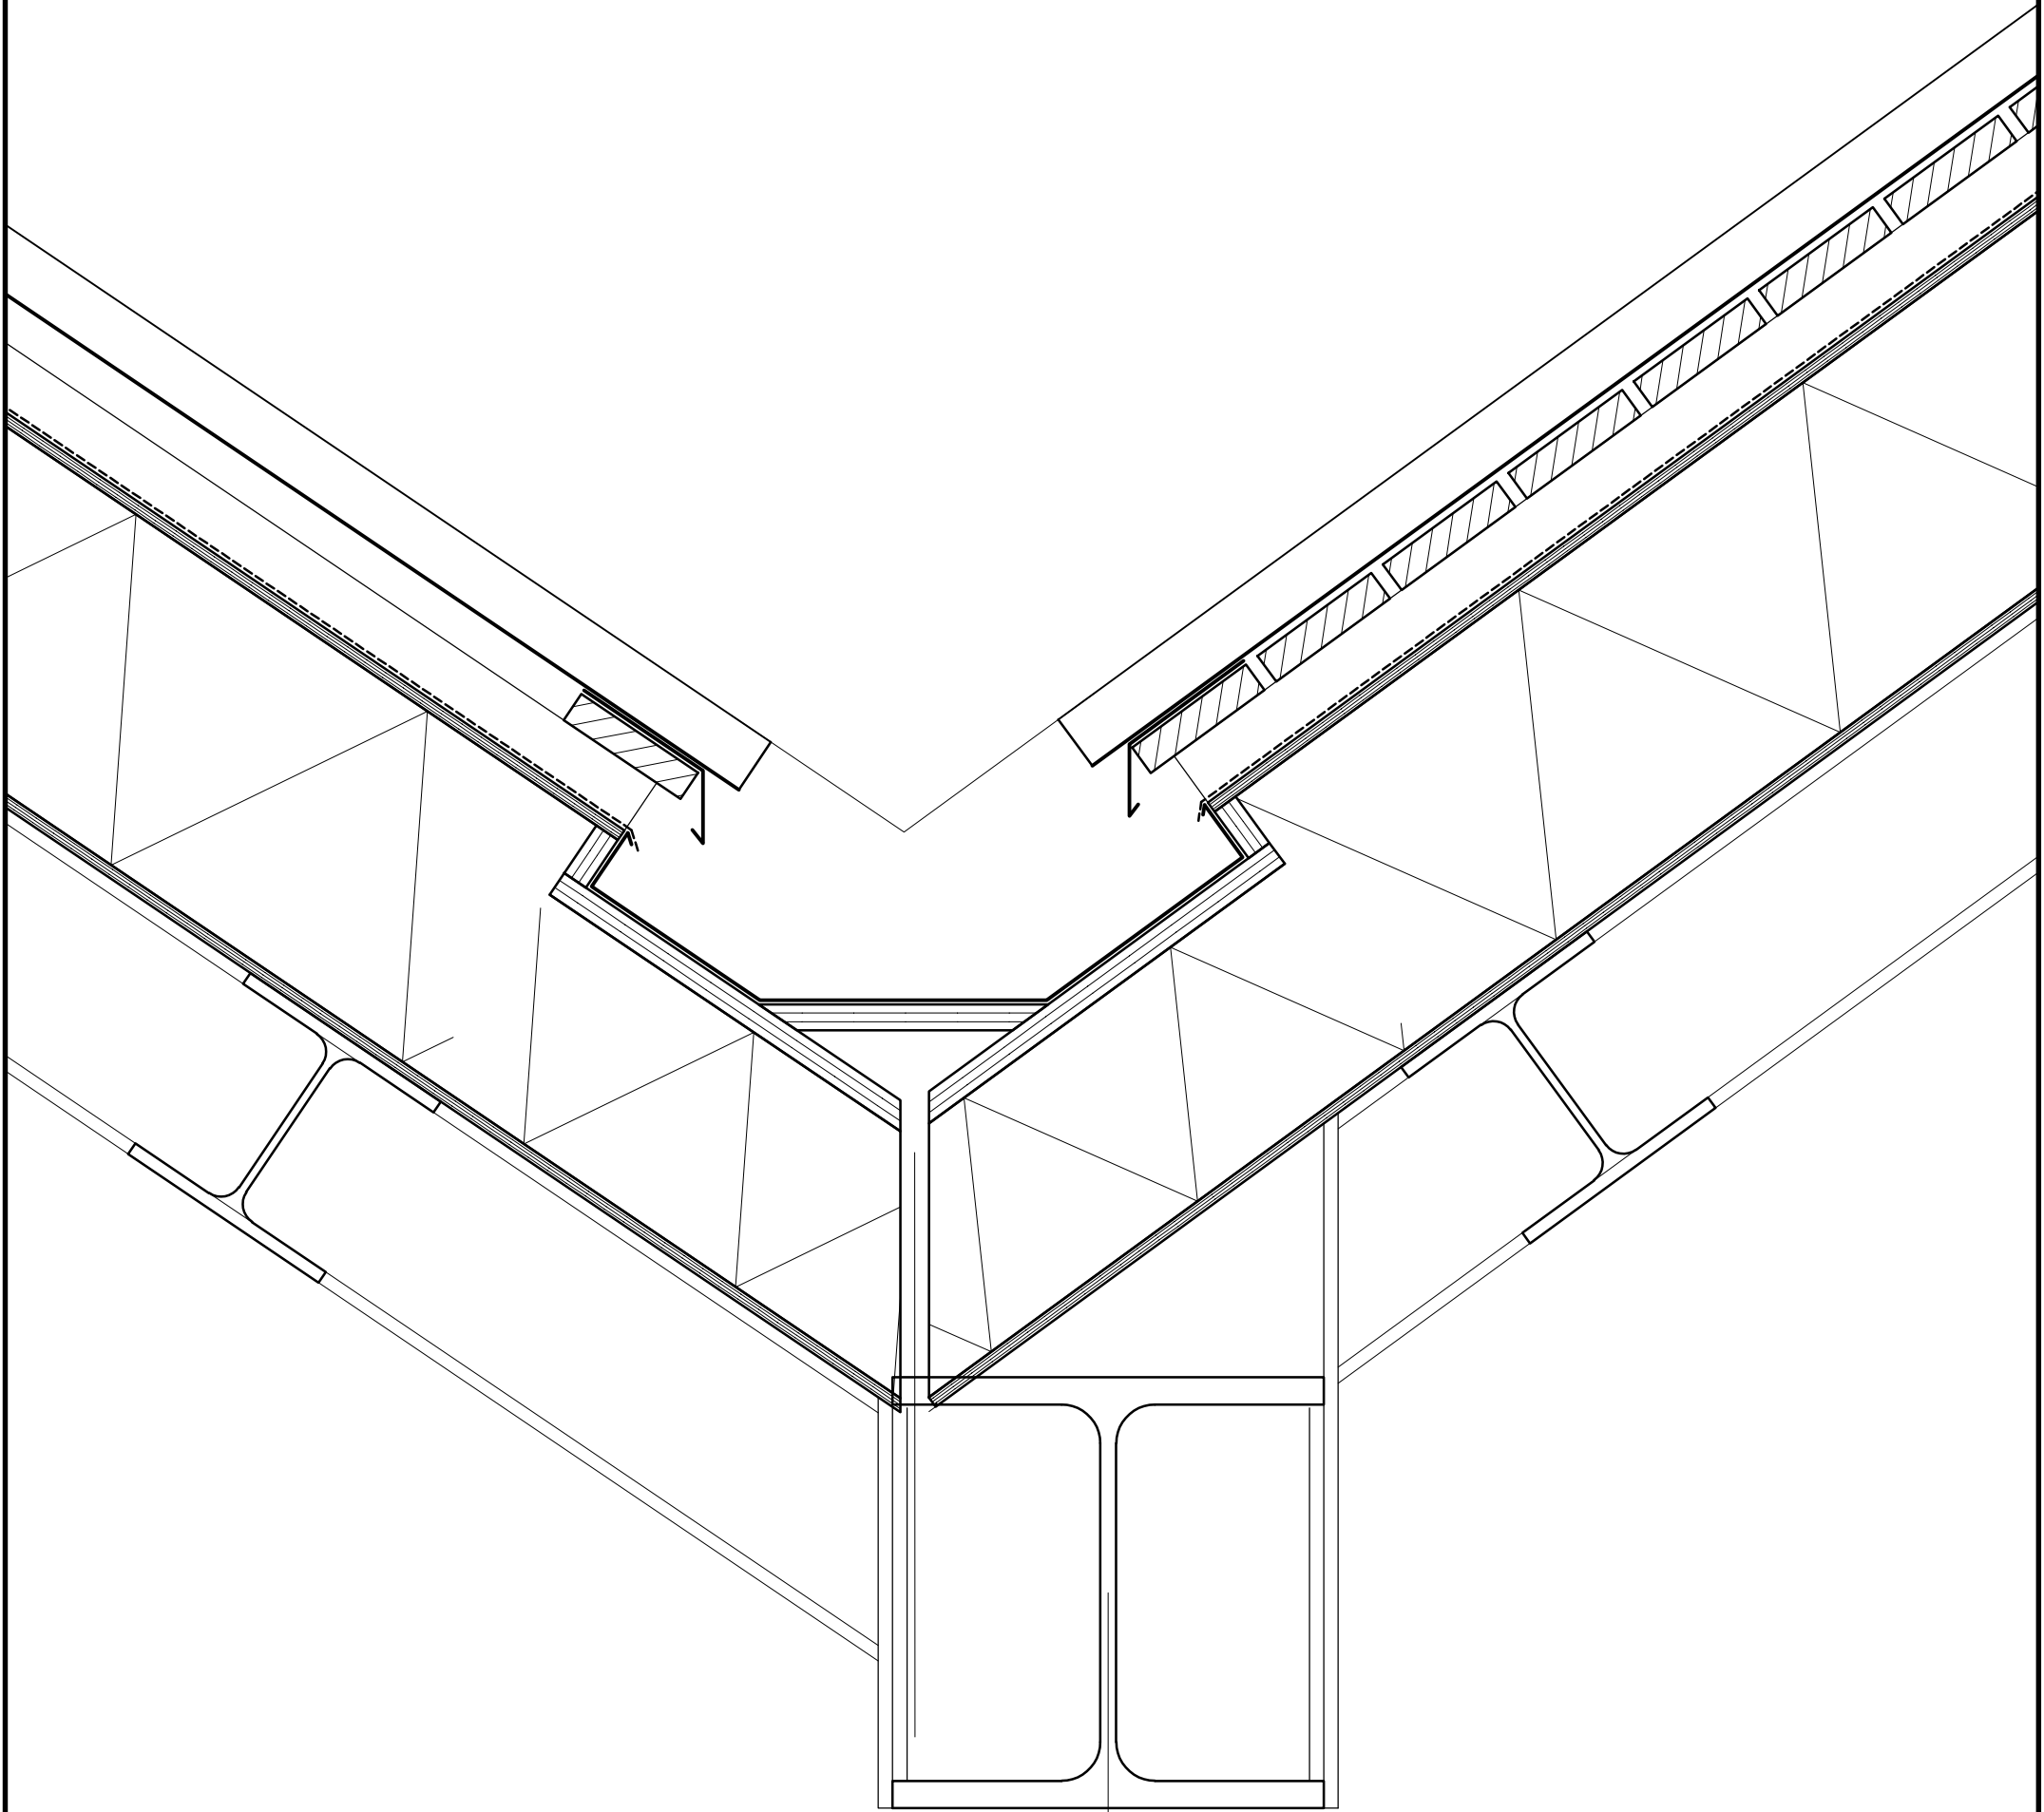

PLAFOND NTB
CONSTRUCTIE NTB
DAKPLAAT NTB

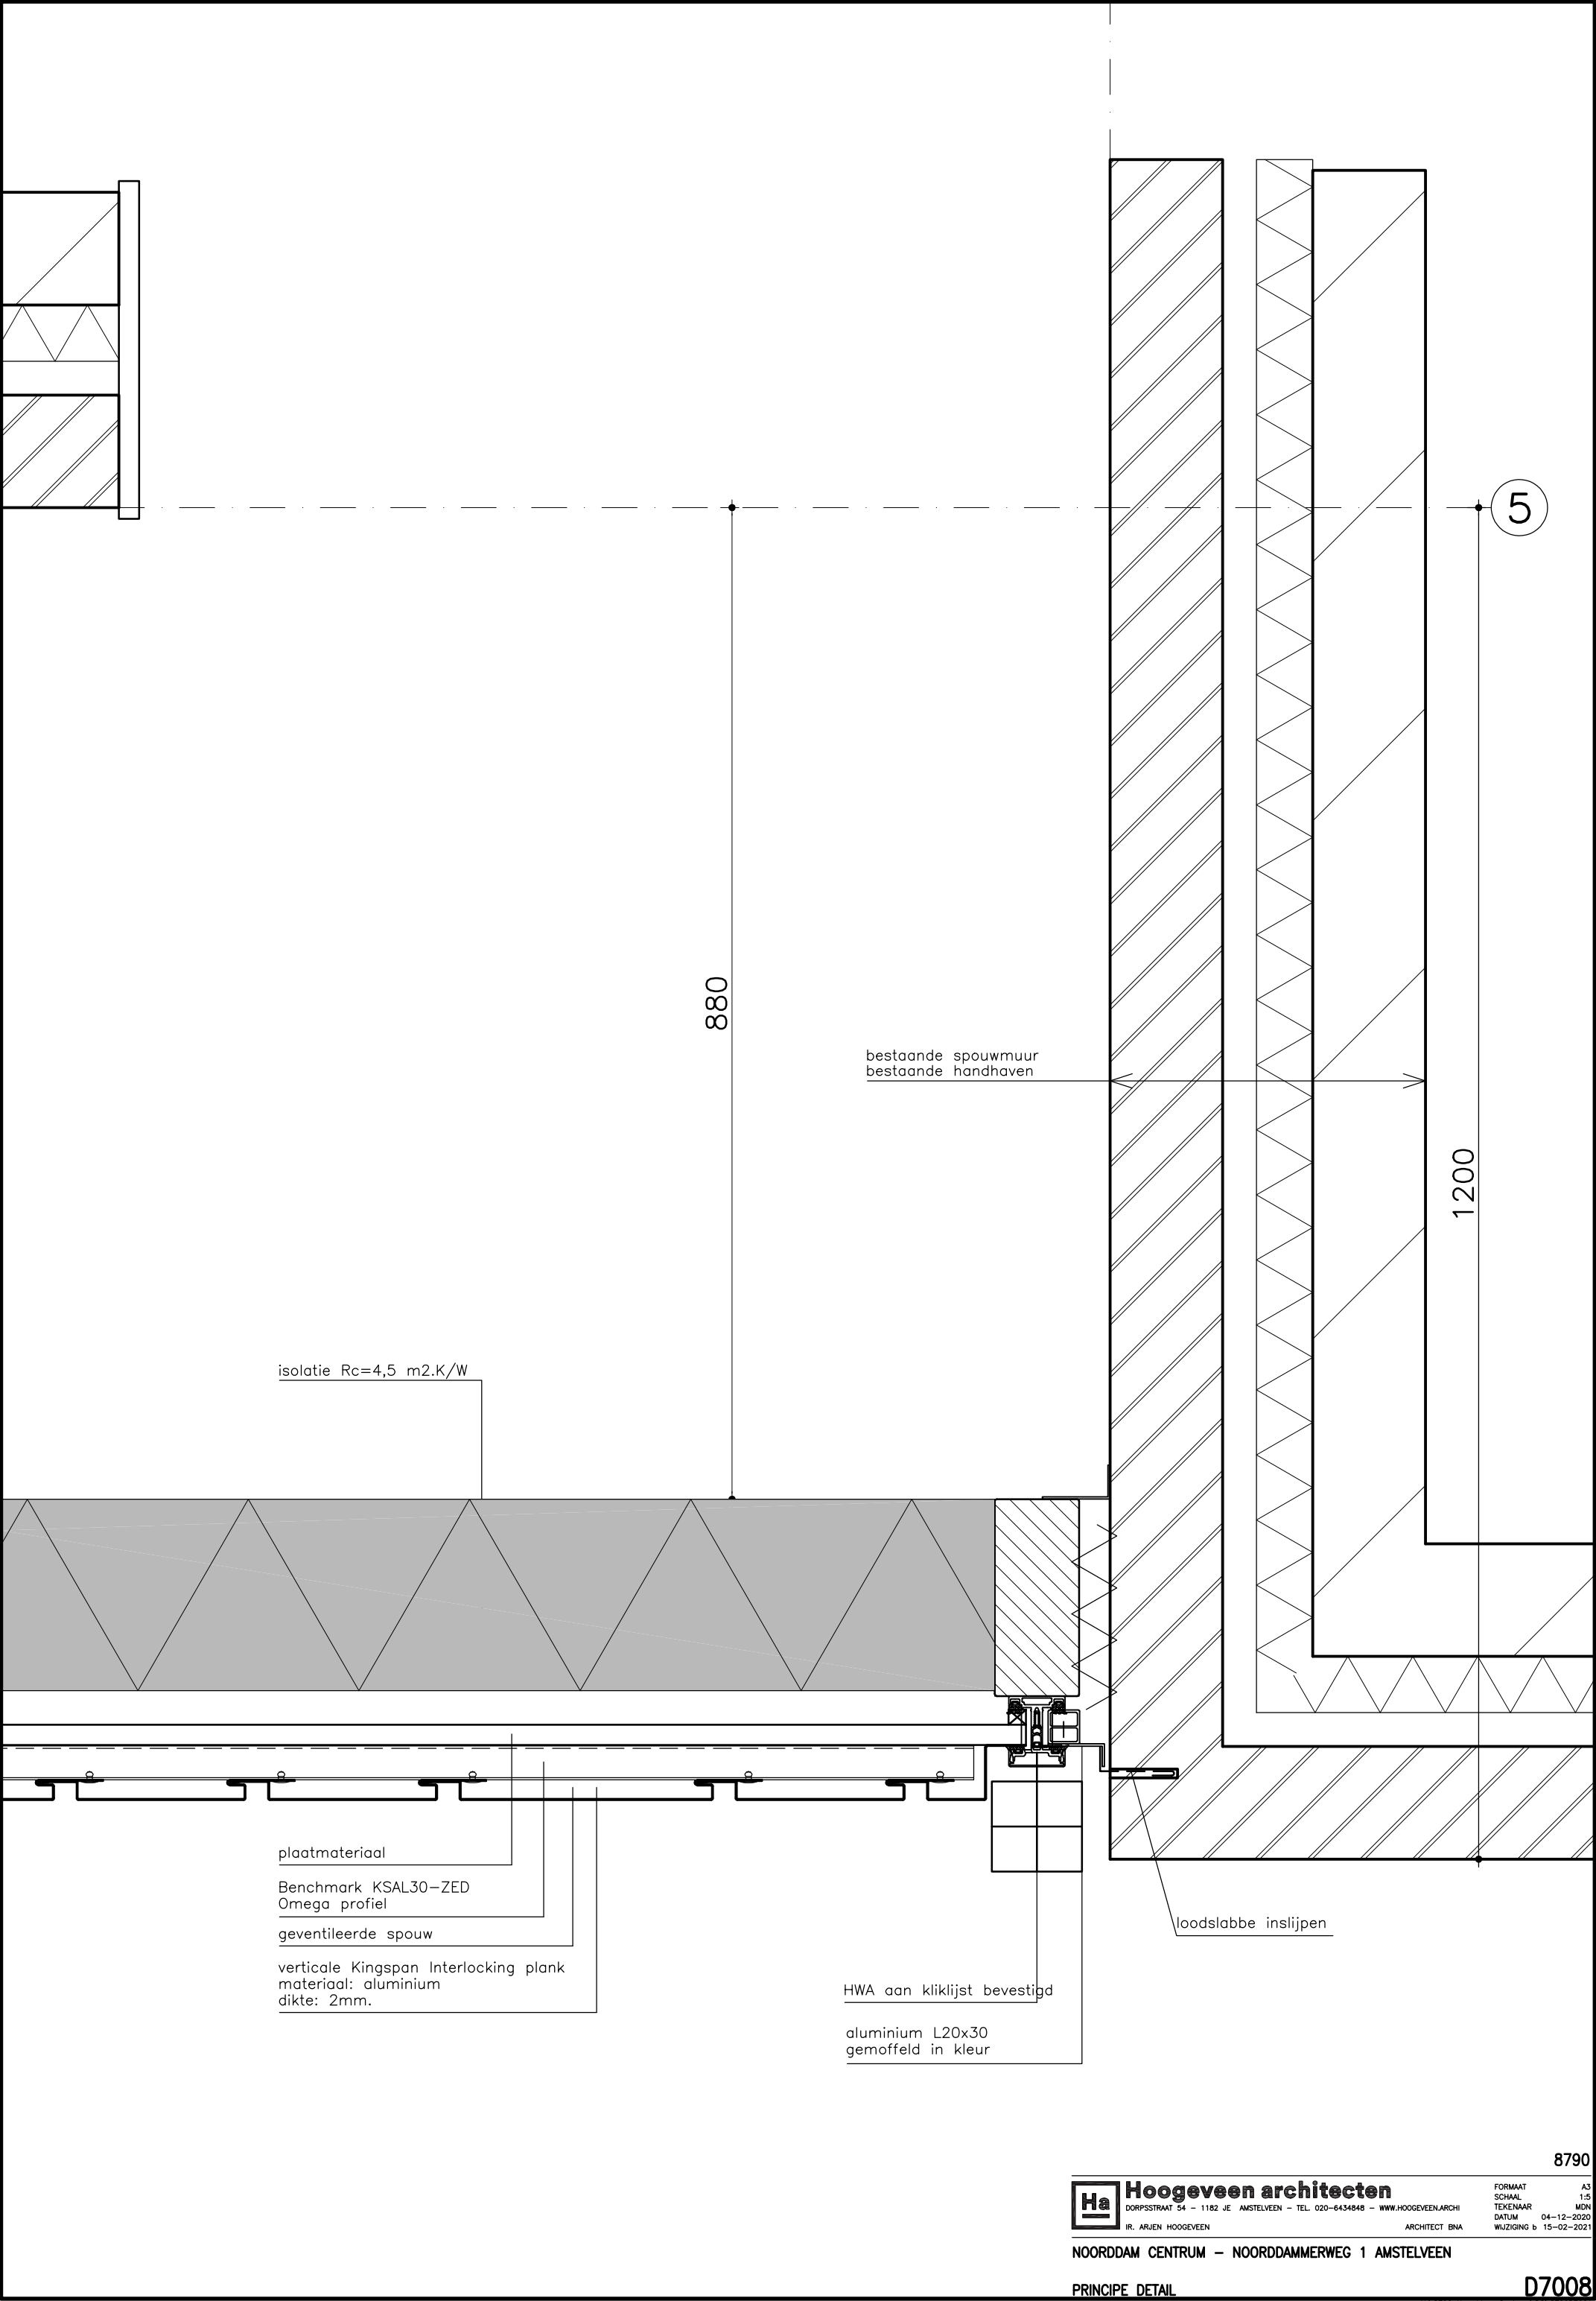

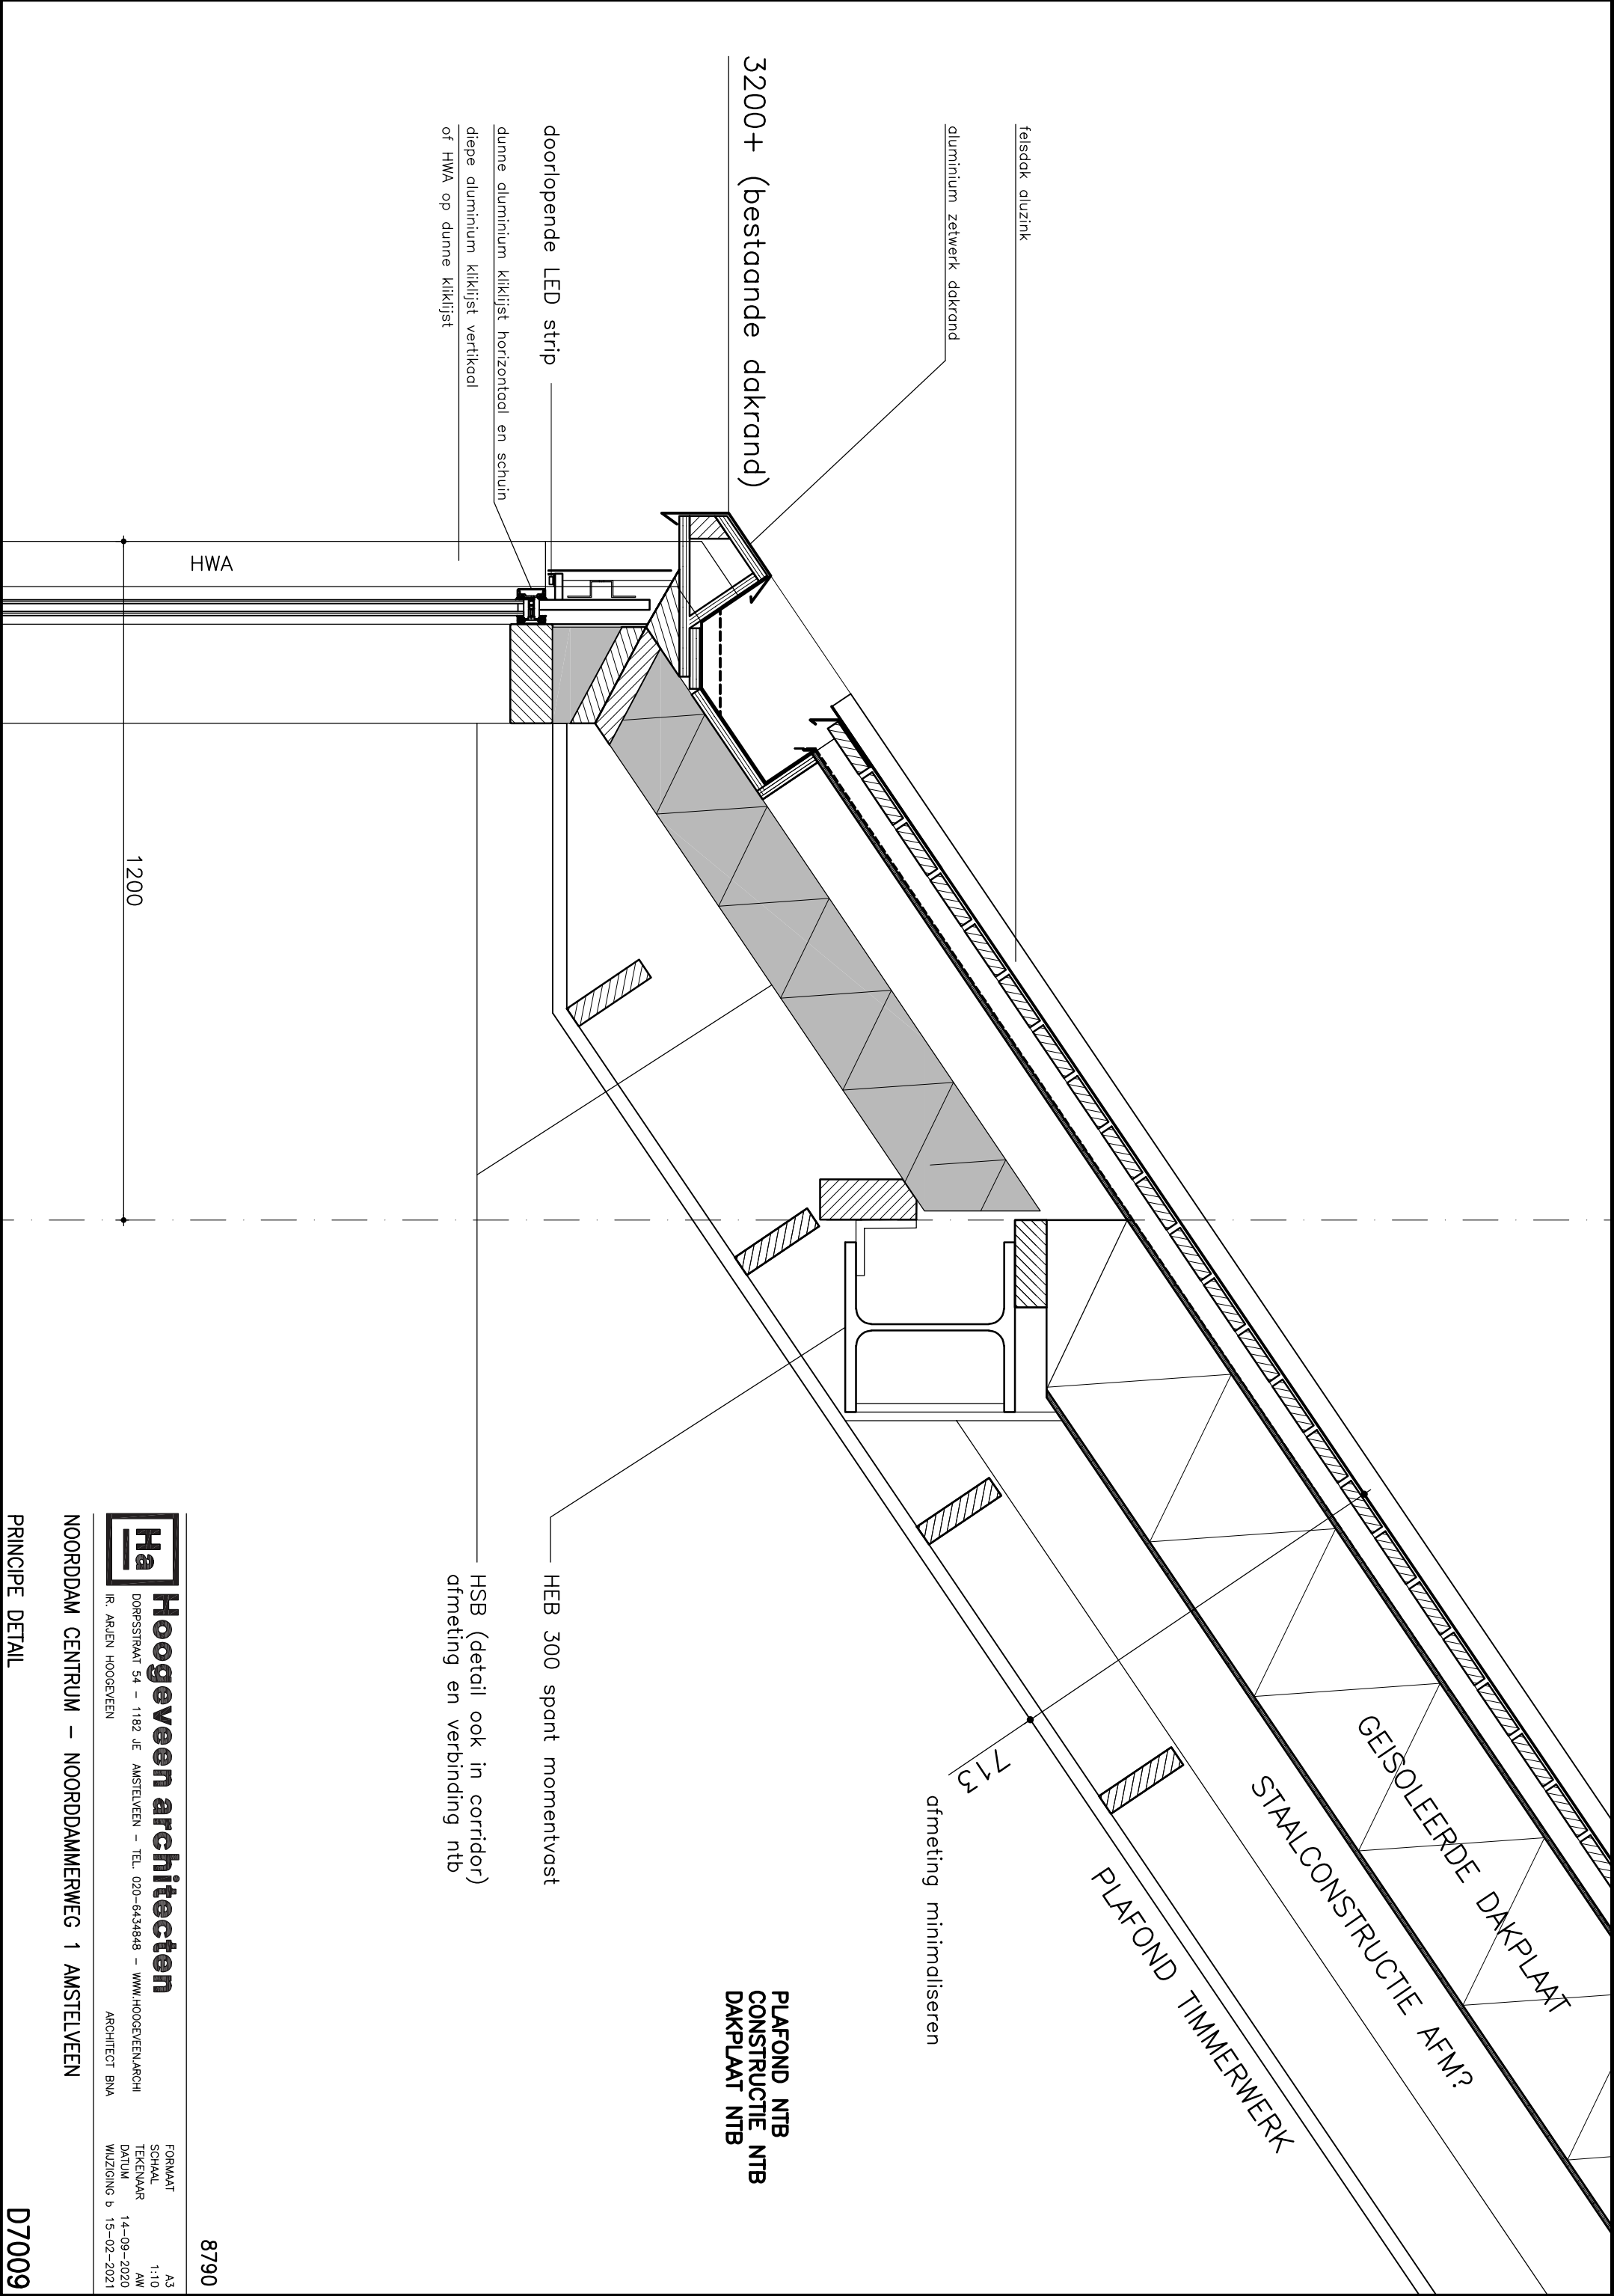

HWA

1200

713

afmeting minimaliseren

PLAFOND NTB
CONSTRUCTIE NTB
DAKPLAAT NTB

HEB 300 spant momentvast

HSB (detail ook in corridor)
afmeting en verbinding ntb



Hoogeveen architecten

DORPSTRAT 54 – 1182 JE AMSTELVEEN – TEL. 020-6434848 – WWW.HOOGEVEEN.ARCH
IR. ARJEN HOOGEVEEN

FORMAAT A3
SCHAAAL 1:10
TEKENAAR AW
DATUM 14-09-2020
WIZIGING b 15-02-2021


NOORDDAM CENTRUM – NOORDDAMMERWEG 1 AMSTELVEEN

PRINCIPE DETAIL


D7009

8790


bestand detail

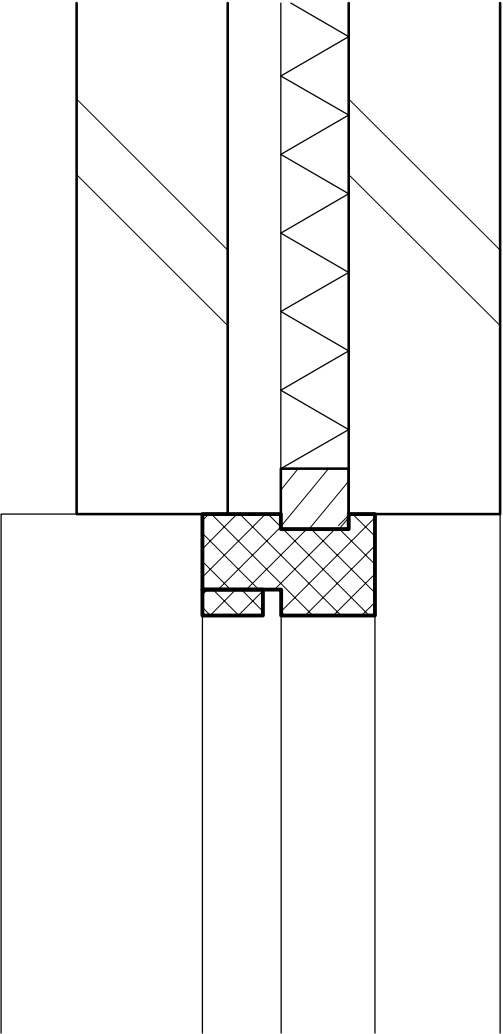


nieuw detail

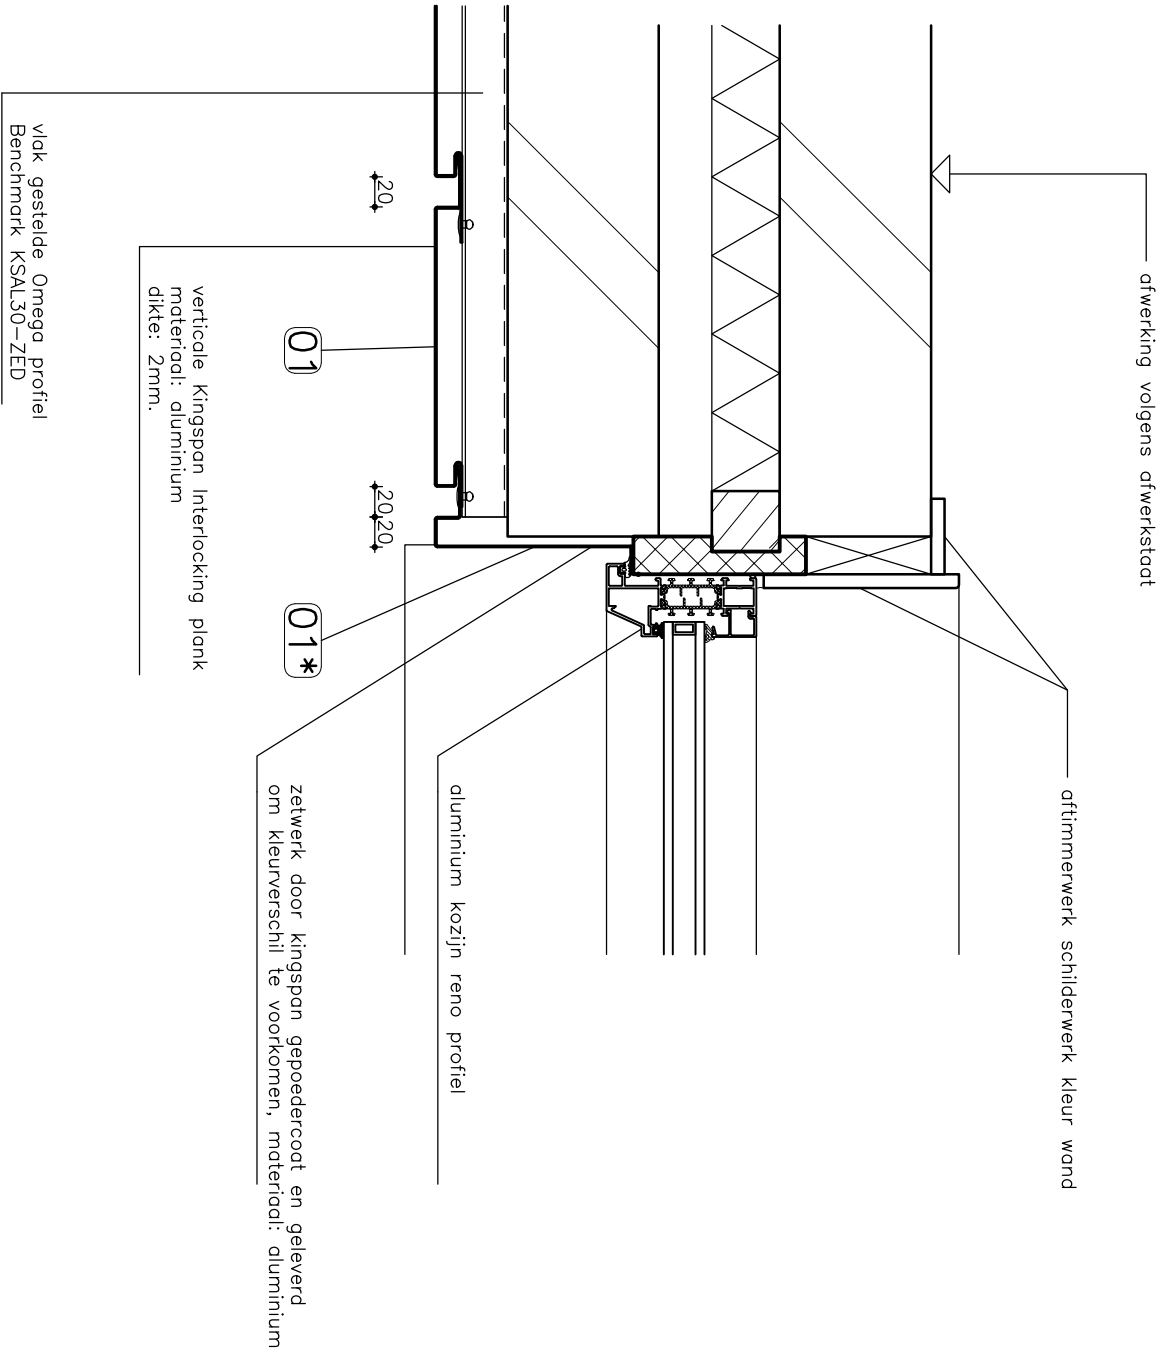

8790

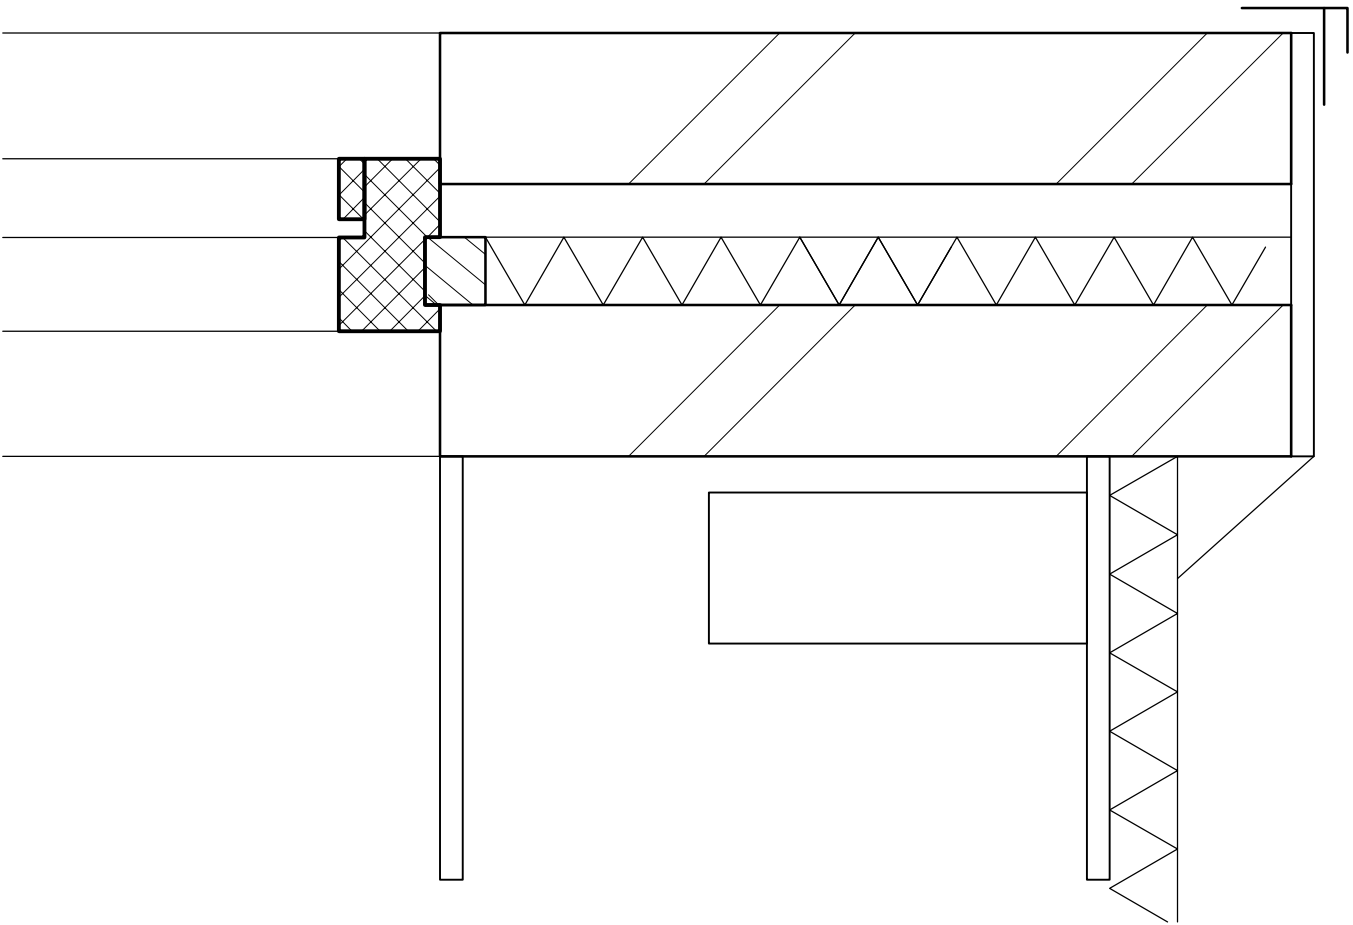


bestaand detail

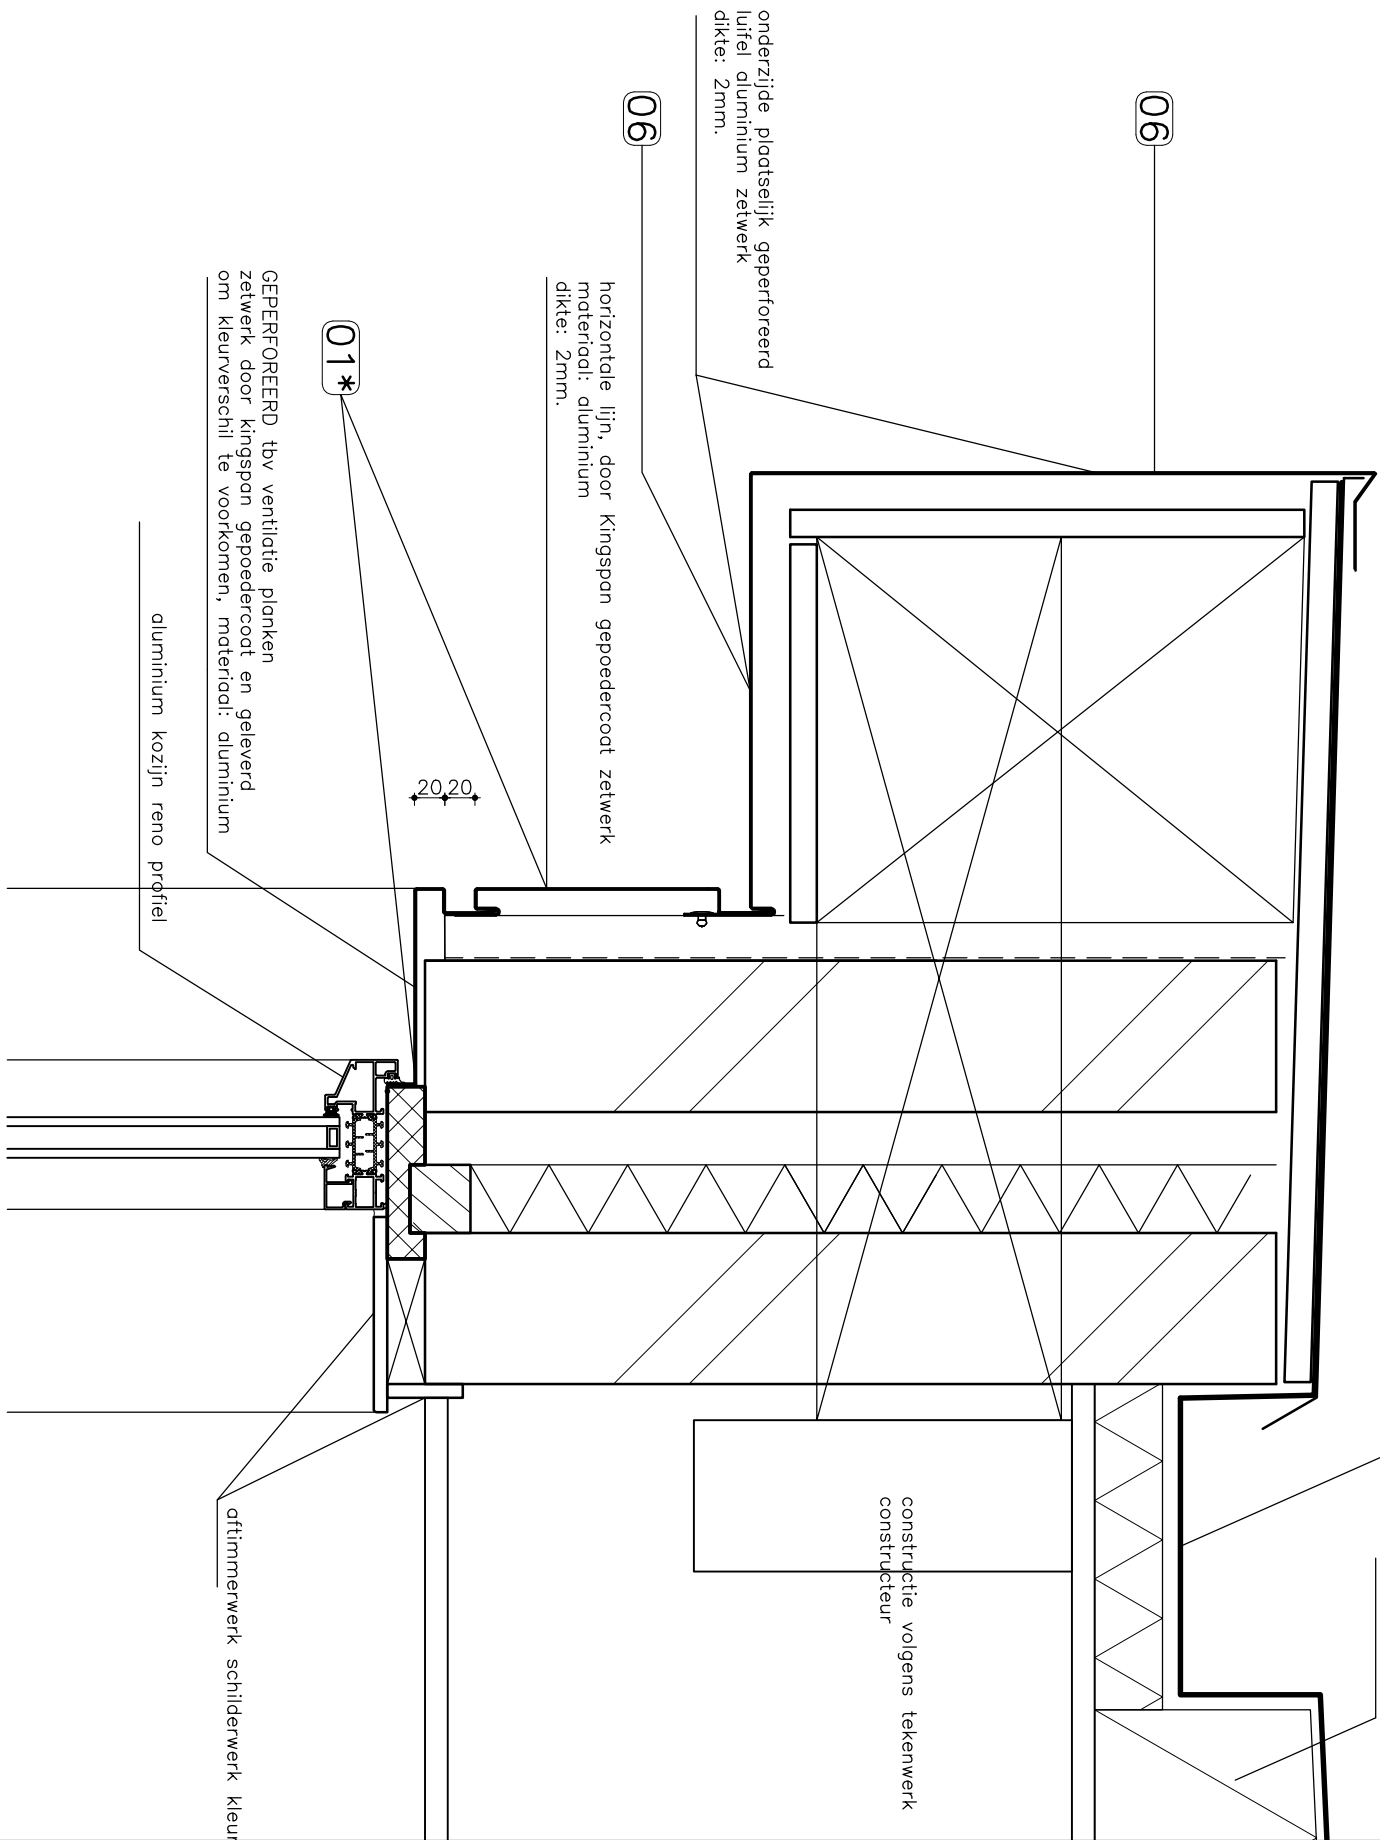


nieuw detail

8790


bestaand detail

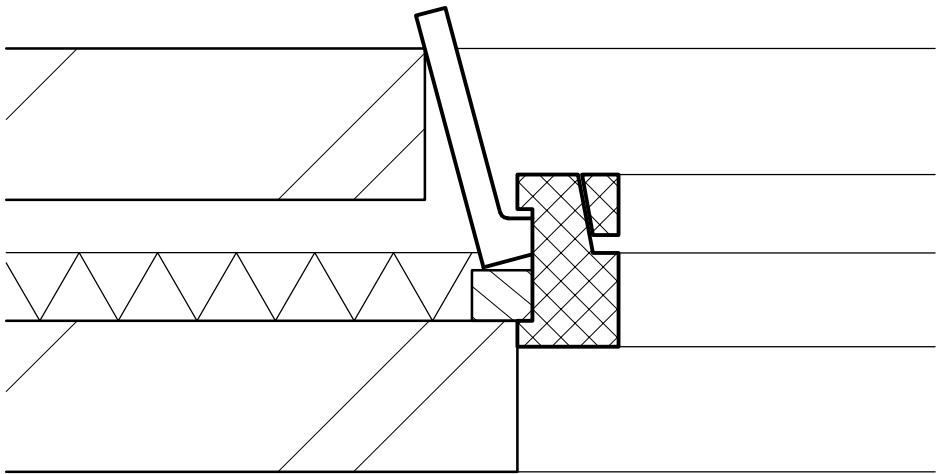

nieuw detail

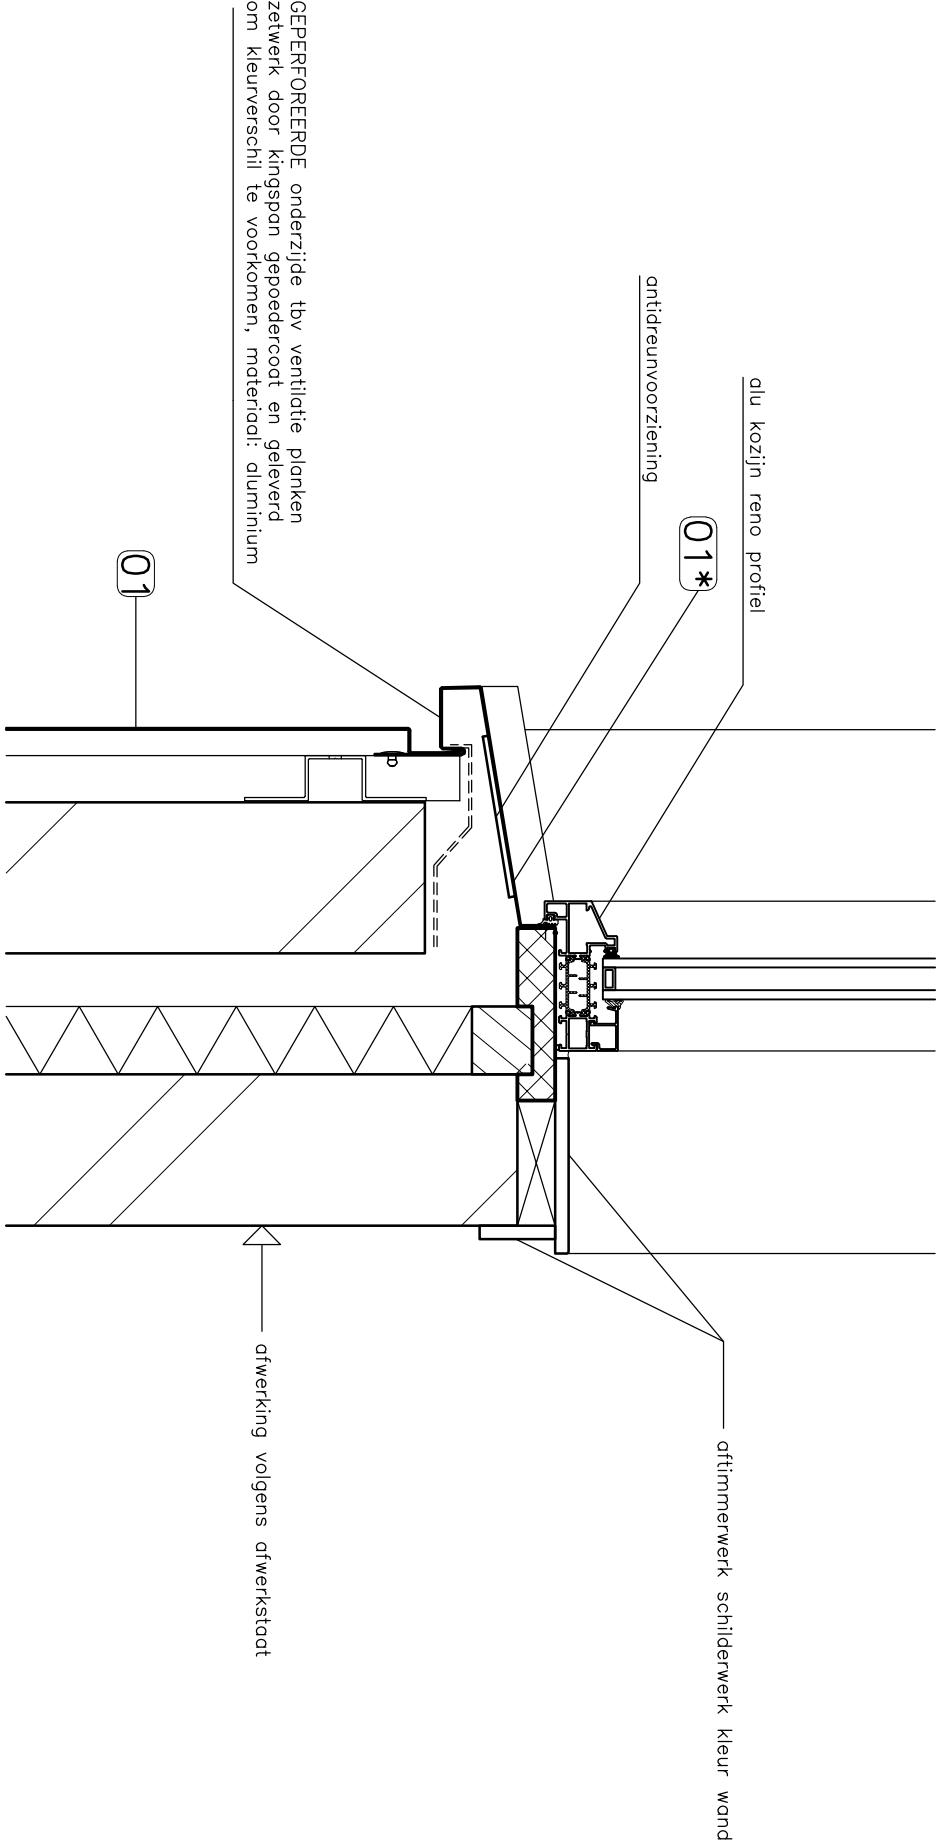

8790

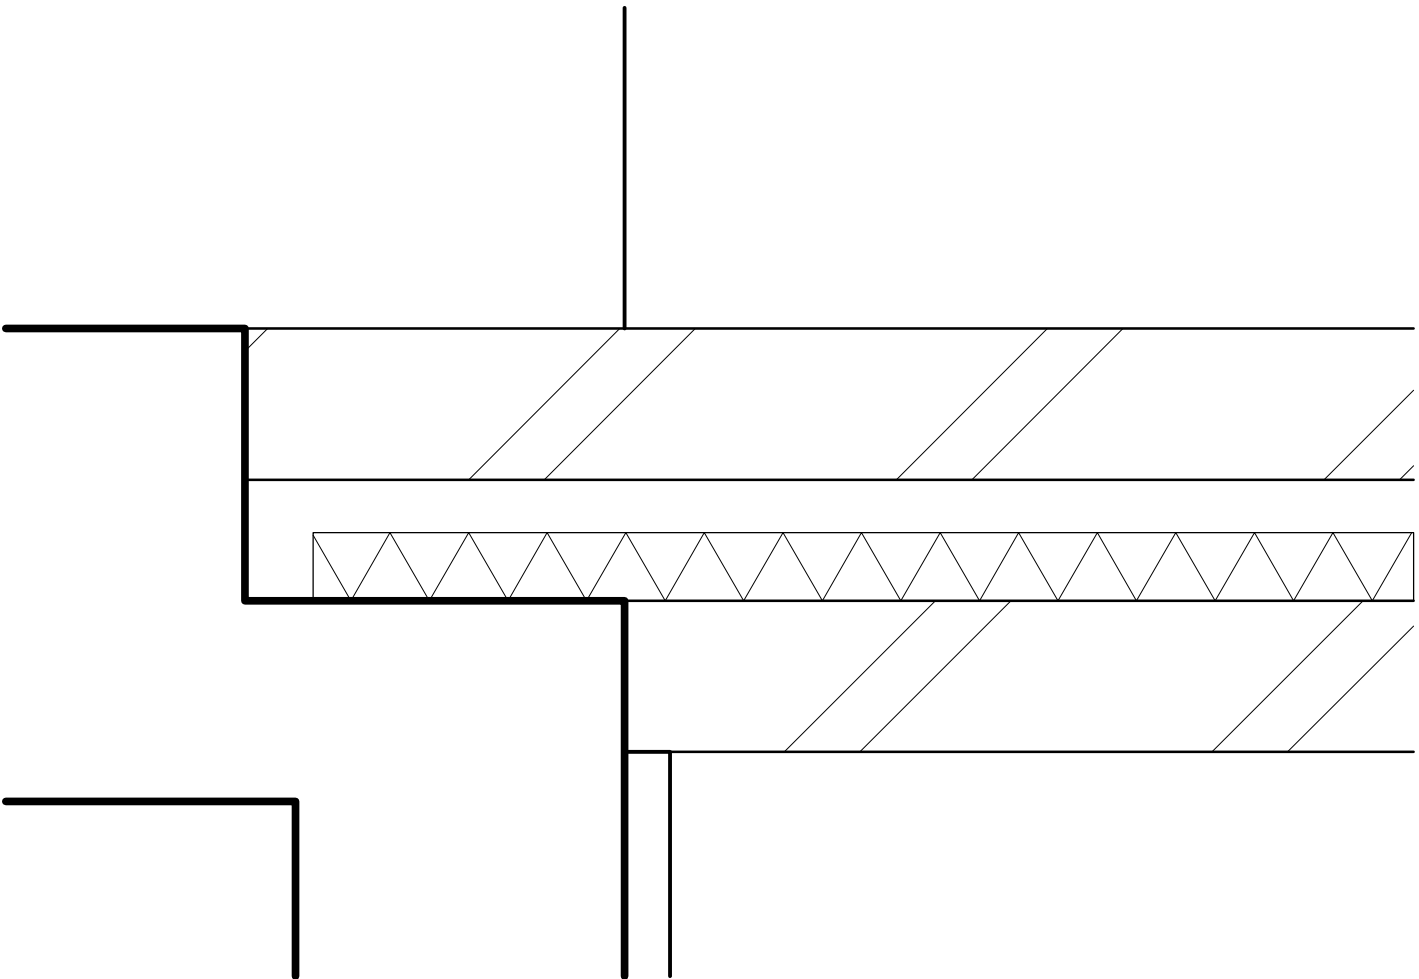

01

verticale Kingspan Interlocking plank
materiaal: aluminium
dikte: 2mm.

vlak gestelde Omega profiel
Benchmark KSAL30-ZED


01*

GEPERFOREERD tbv ventilatie planken
zetwerk door kingspan gepeedercoot en geleverd
om kleurverschil te voorkomen, materiaal: aluminium


zetwerk door kingspan gepeedercoot en geleverd

150


cementgebonden plaat op
metselwerk tbv aansluiting strootwerk

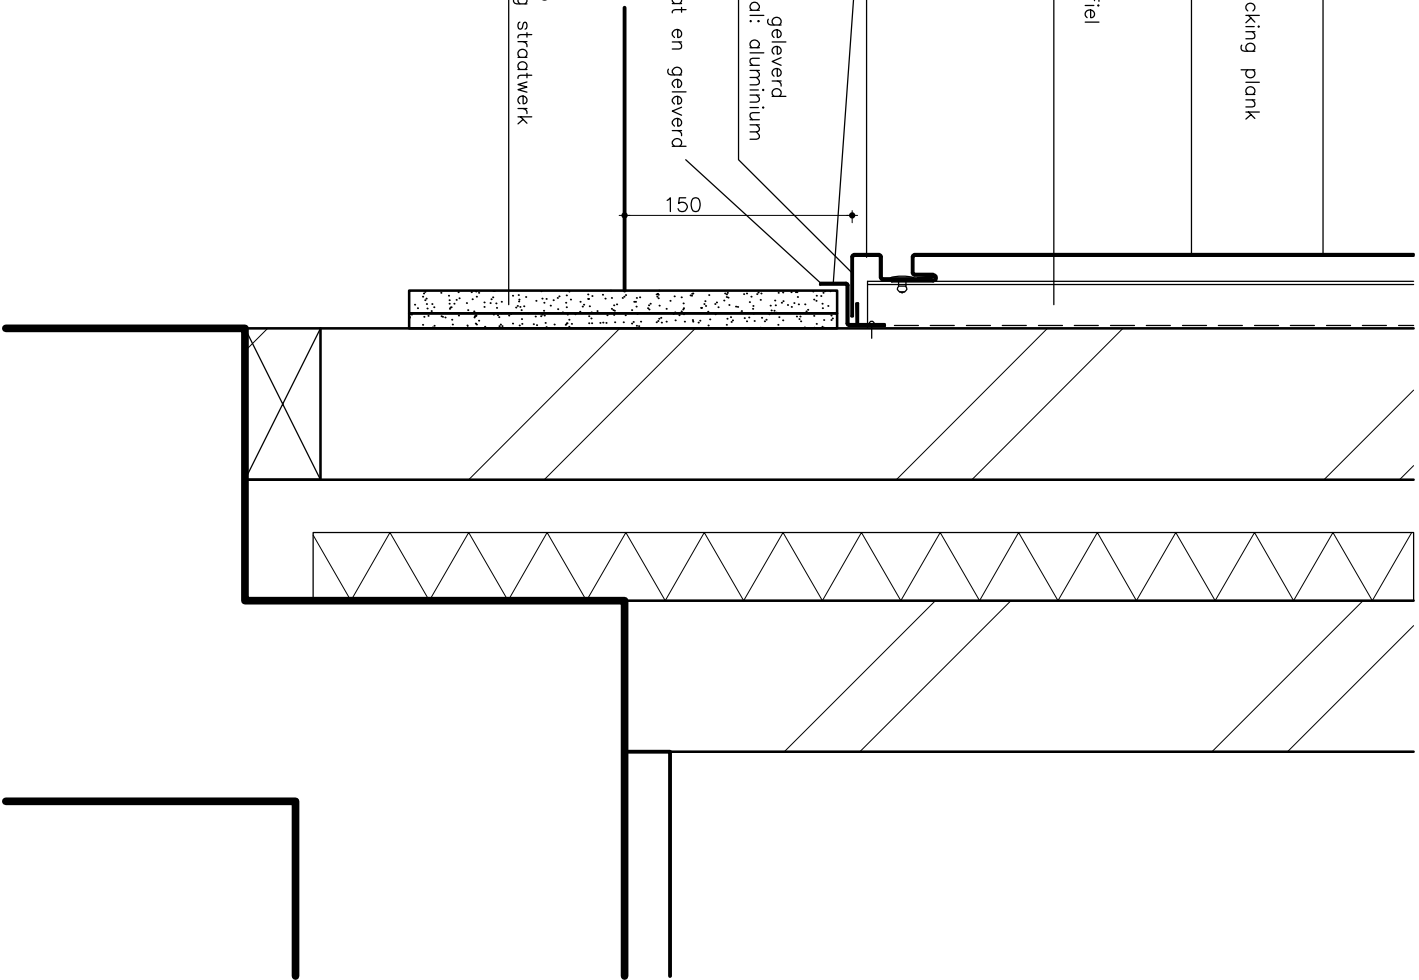

8790

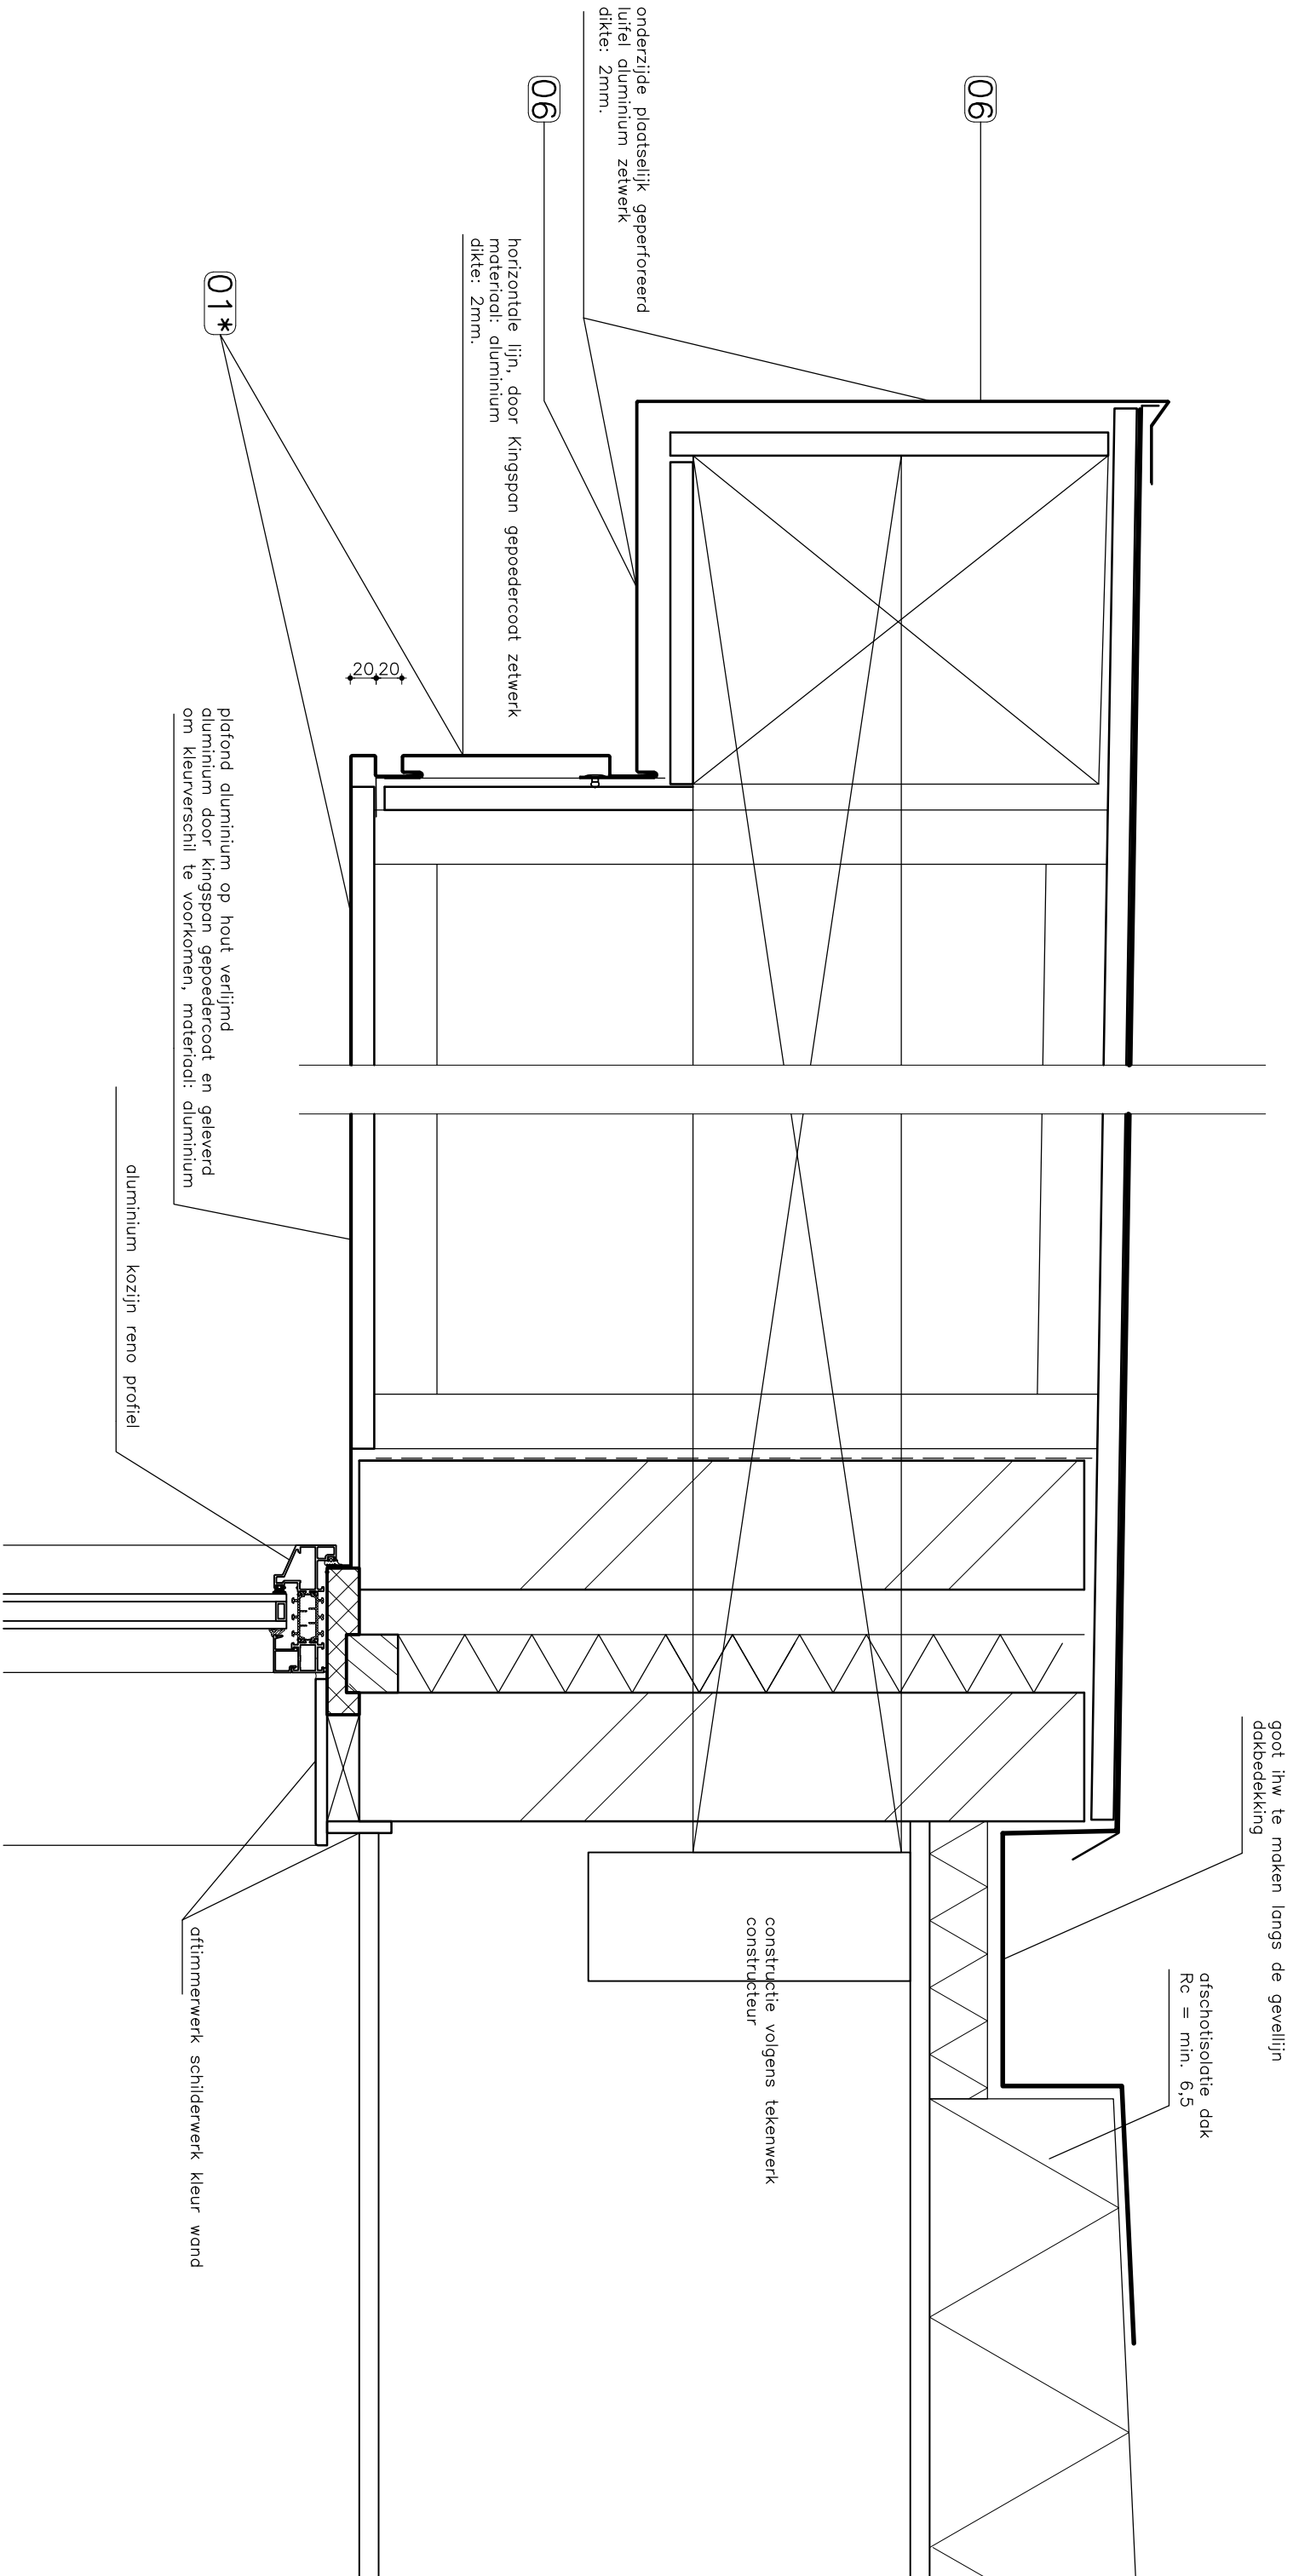


8790

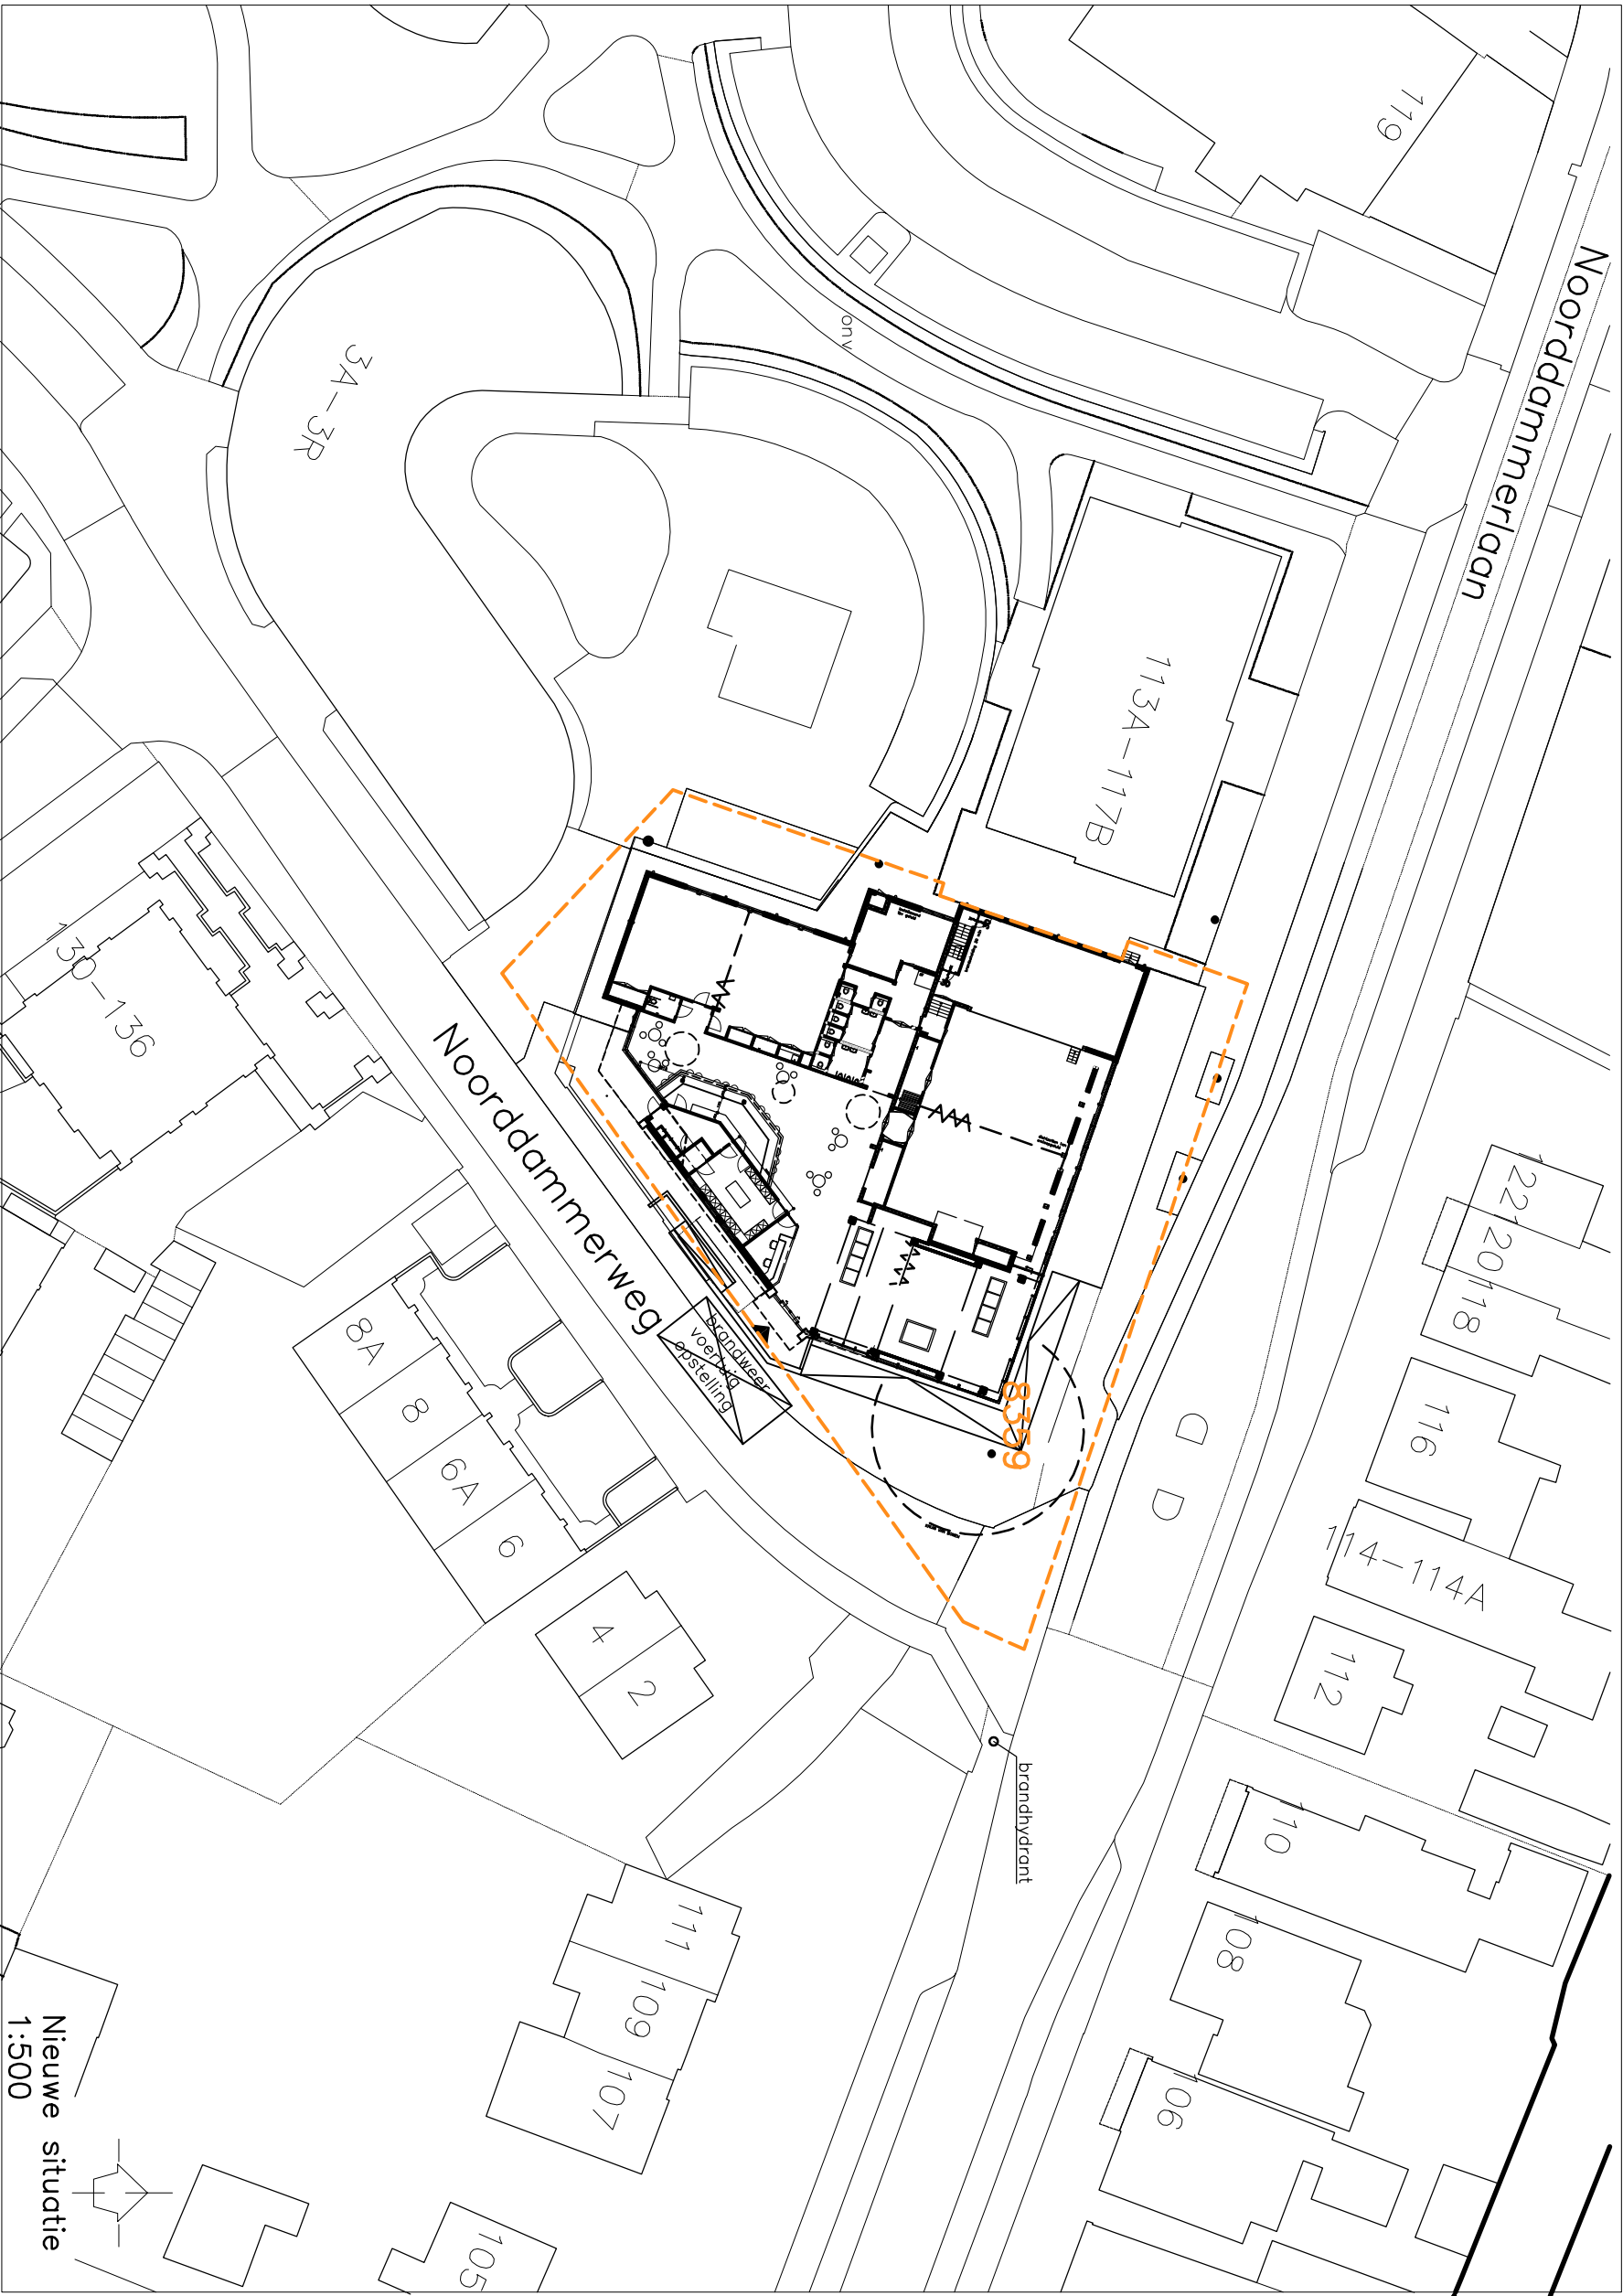

Nieuwe situatie
1:500

8790

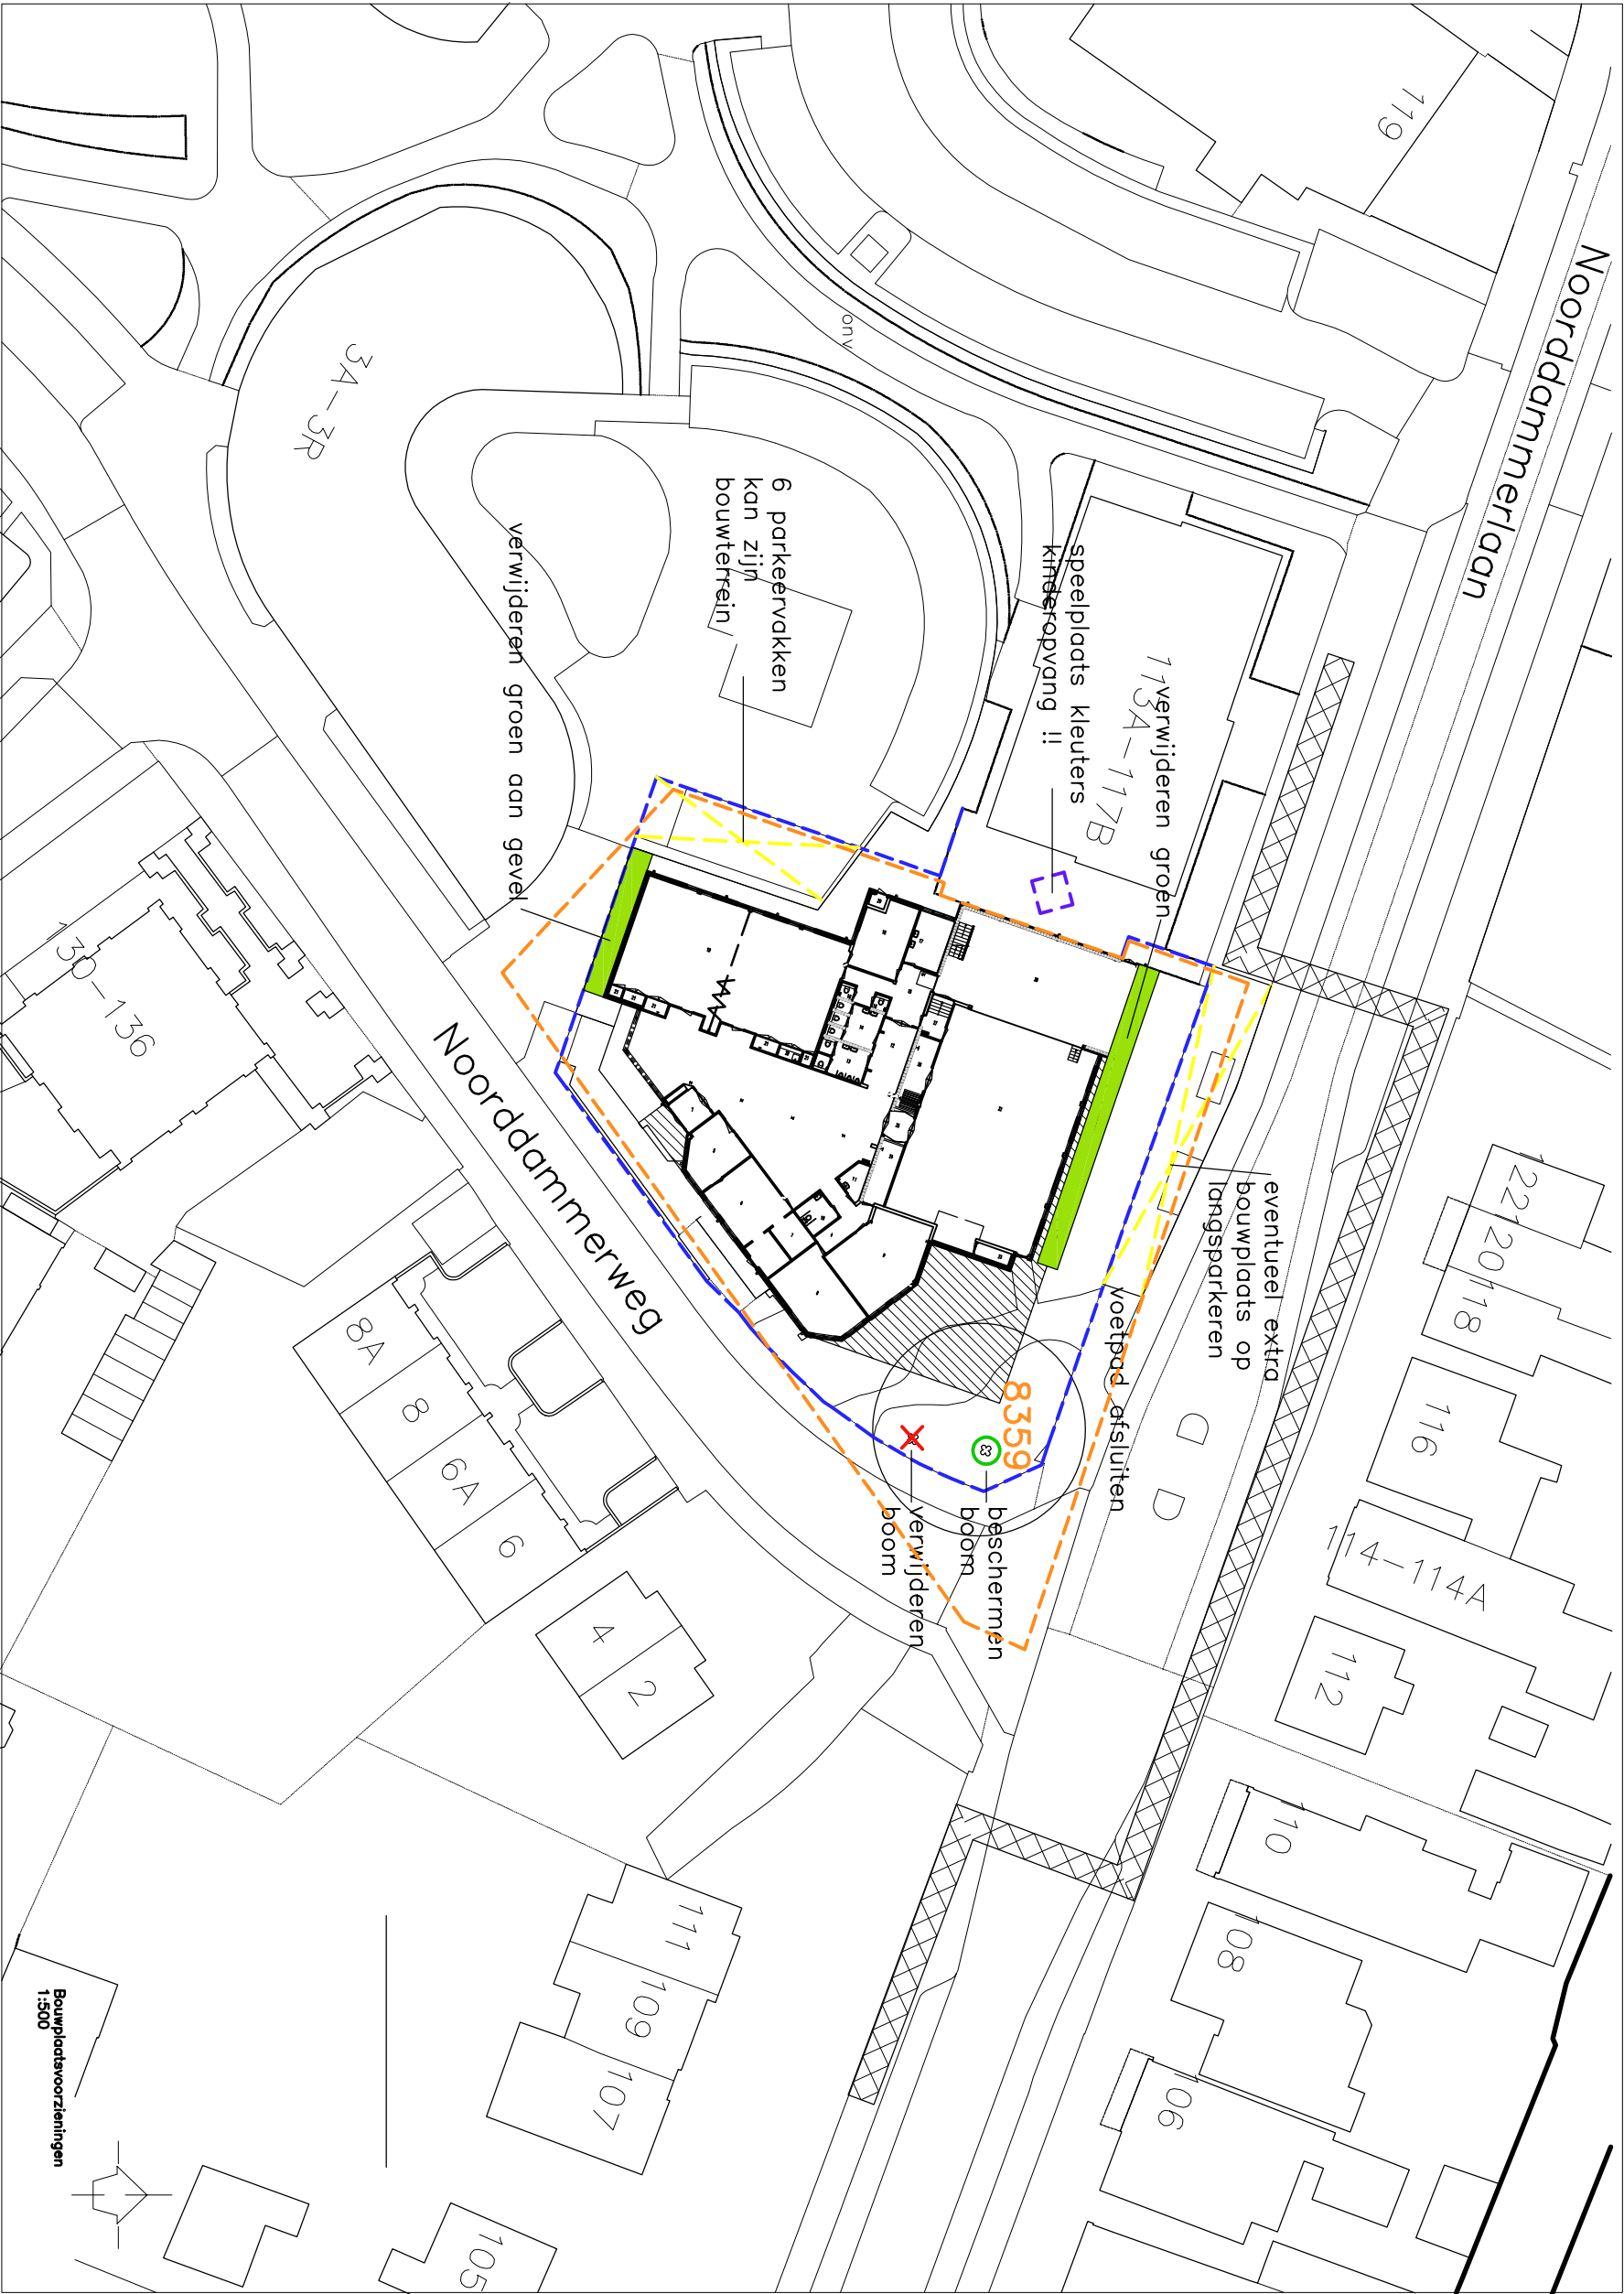


-  nieuw/aanbouw
-  bouwhekken
-  voetpad verplaatsen incl oversteken

Bouwplaatsvoorzieningen
1:500

8790




8790

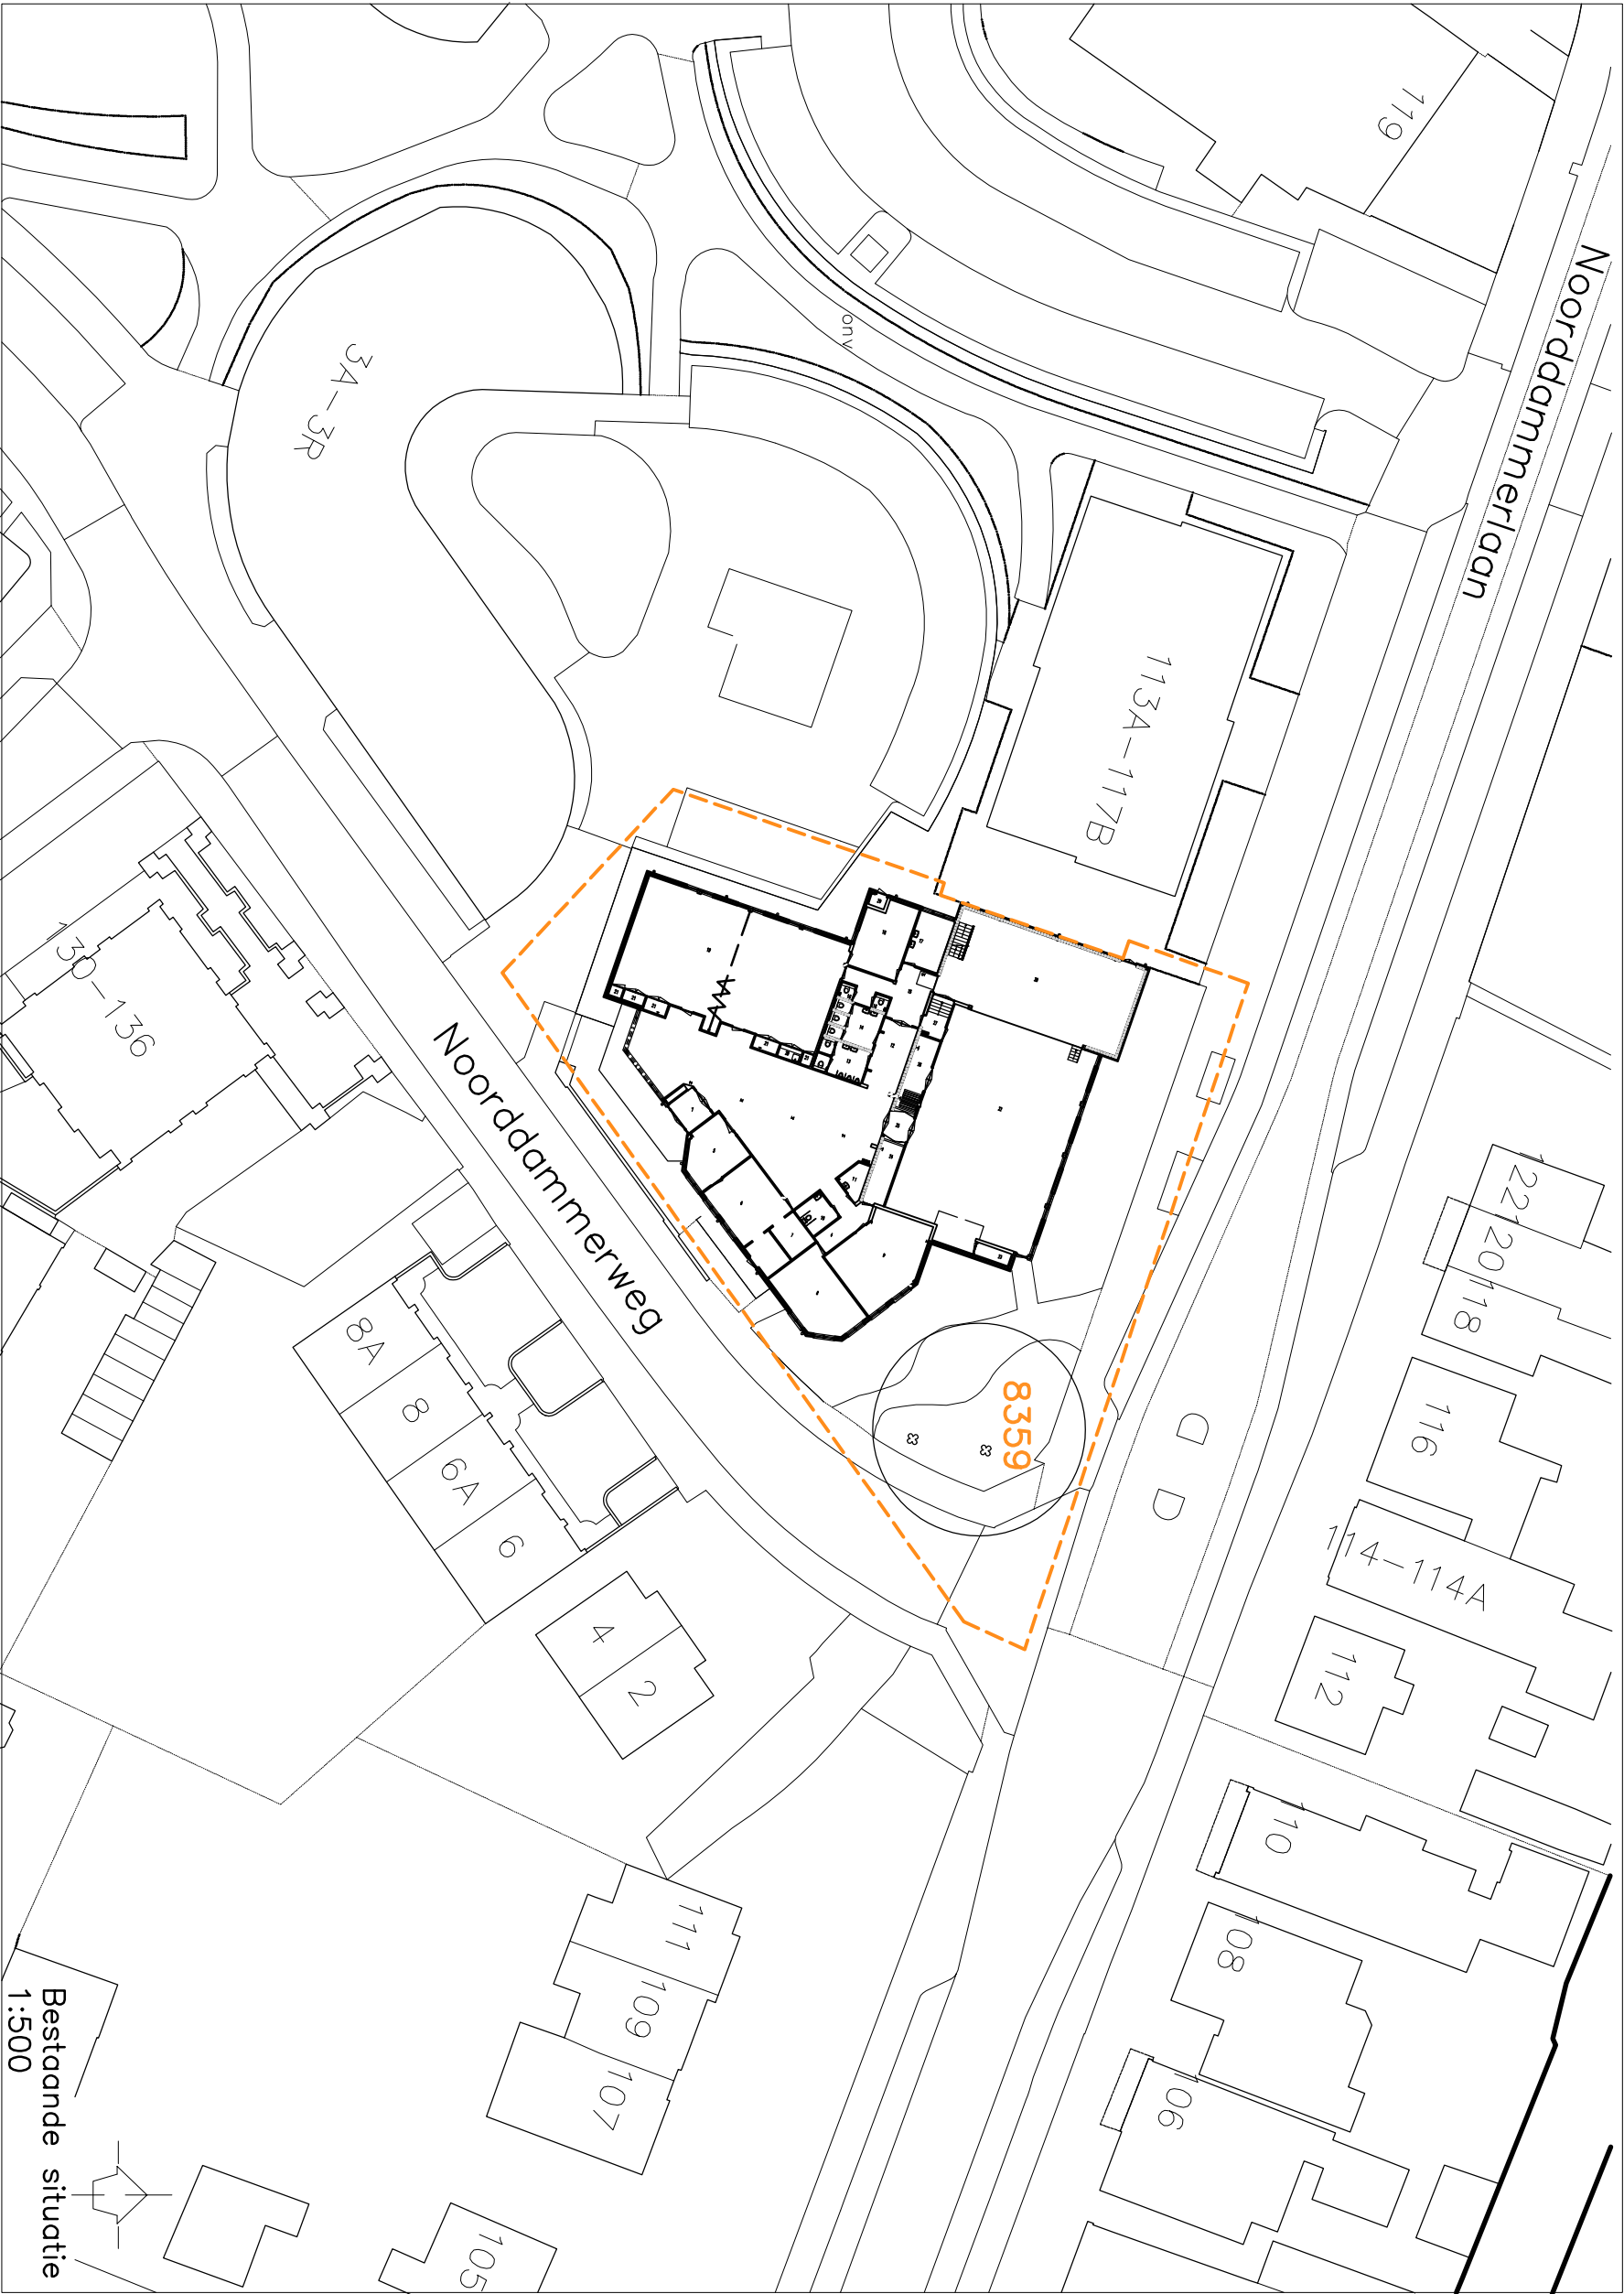

Bestaande situatie
1:500


8790

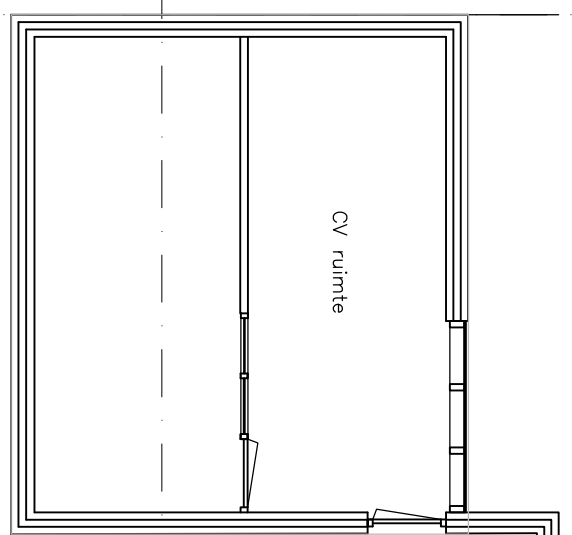

1e verdieping

BVO
41,6 m²

4 5
7220

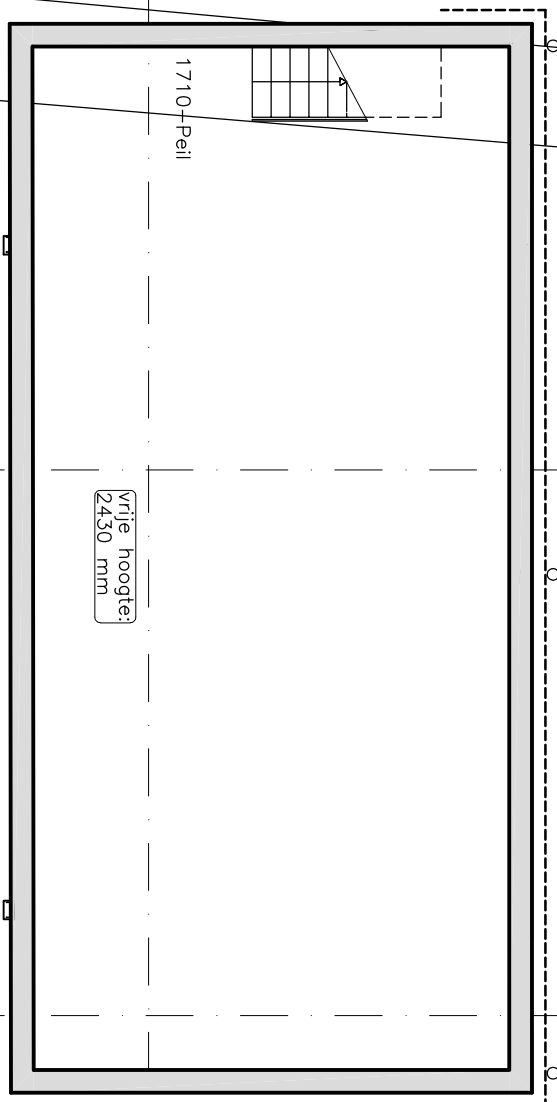

kelder

BVO
97,4 m²

1. ENTREE
2. HAL
3. BAR
4. GANG
5. BEHEERDER
6. KEUKEN
7. WASKAMER
8. VERGOEDERRUIMTE
9. CREATIEVE RUIMTE
10. AANGEPAST TOILET
11. WERKKAST
12. GARAGE
13. GEDROEGDE TOILETTEN
14. DAMES TOILETTEN
15. GANG
16. TOILETTEN
17. KLEEDKAMER
18. KLEEDKAMER
19. KLEEDKAMER
20. KEUKEN KL. ZAAL
21. KASTEN KL. ZAAL
22. GROTE ZAAL
23. BERENG
24. BERENG
25. BERENG
26. BERENG
27. TONELUPOGANG
28. TONEEL
29. GASMETERRUIMTE
30. Kelder
31. Kelder
32. VOORPORTAAL C.V. RUIMTE
33. C.V. RUIMTE

SOON VERLENEN AANWIJZEN
SOON VERLENEN AANWIJZEN
VAKKEN MET NIET NIET AANWIJZEN

BVO bestand	
kelder	0 m ²
begane grond	667,7 m ²
1e verdieping	0 m ²
total	667,7 m ²

GO bestand	
kelder	85,3 m ²
begane grond	772,7 m ²
1e verdieping	41,6 m ²
total	899,6 m ²


VG bestand	
kelder	0 m ²
begane grond	667,7 m ²
1e verdieping	0 m ²
total	667,7 m ²

Bijeenkomstgebouw
verblijfsruimtes met functie bijeenkomst

Oppervlaktestaat onderlegger zie tek D9001


doorsnede 1

doorsnede 1

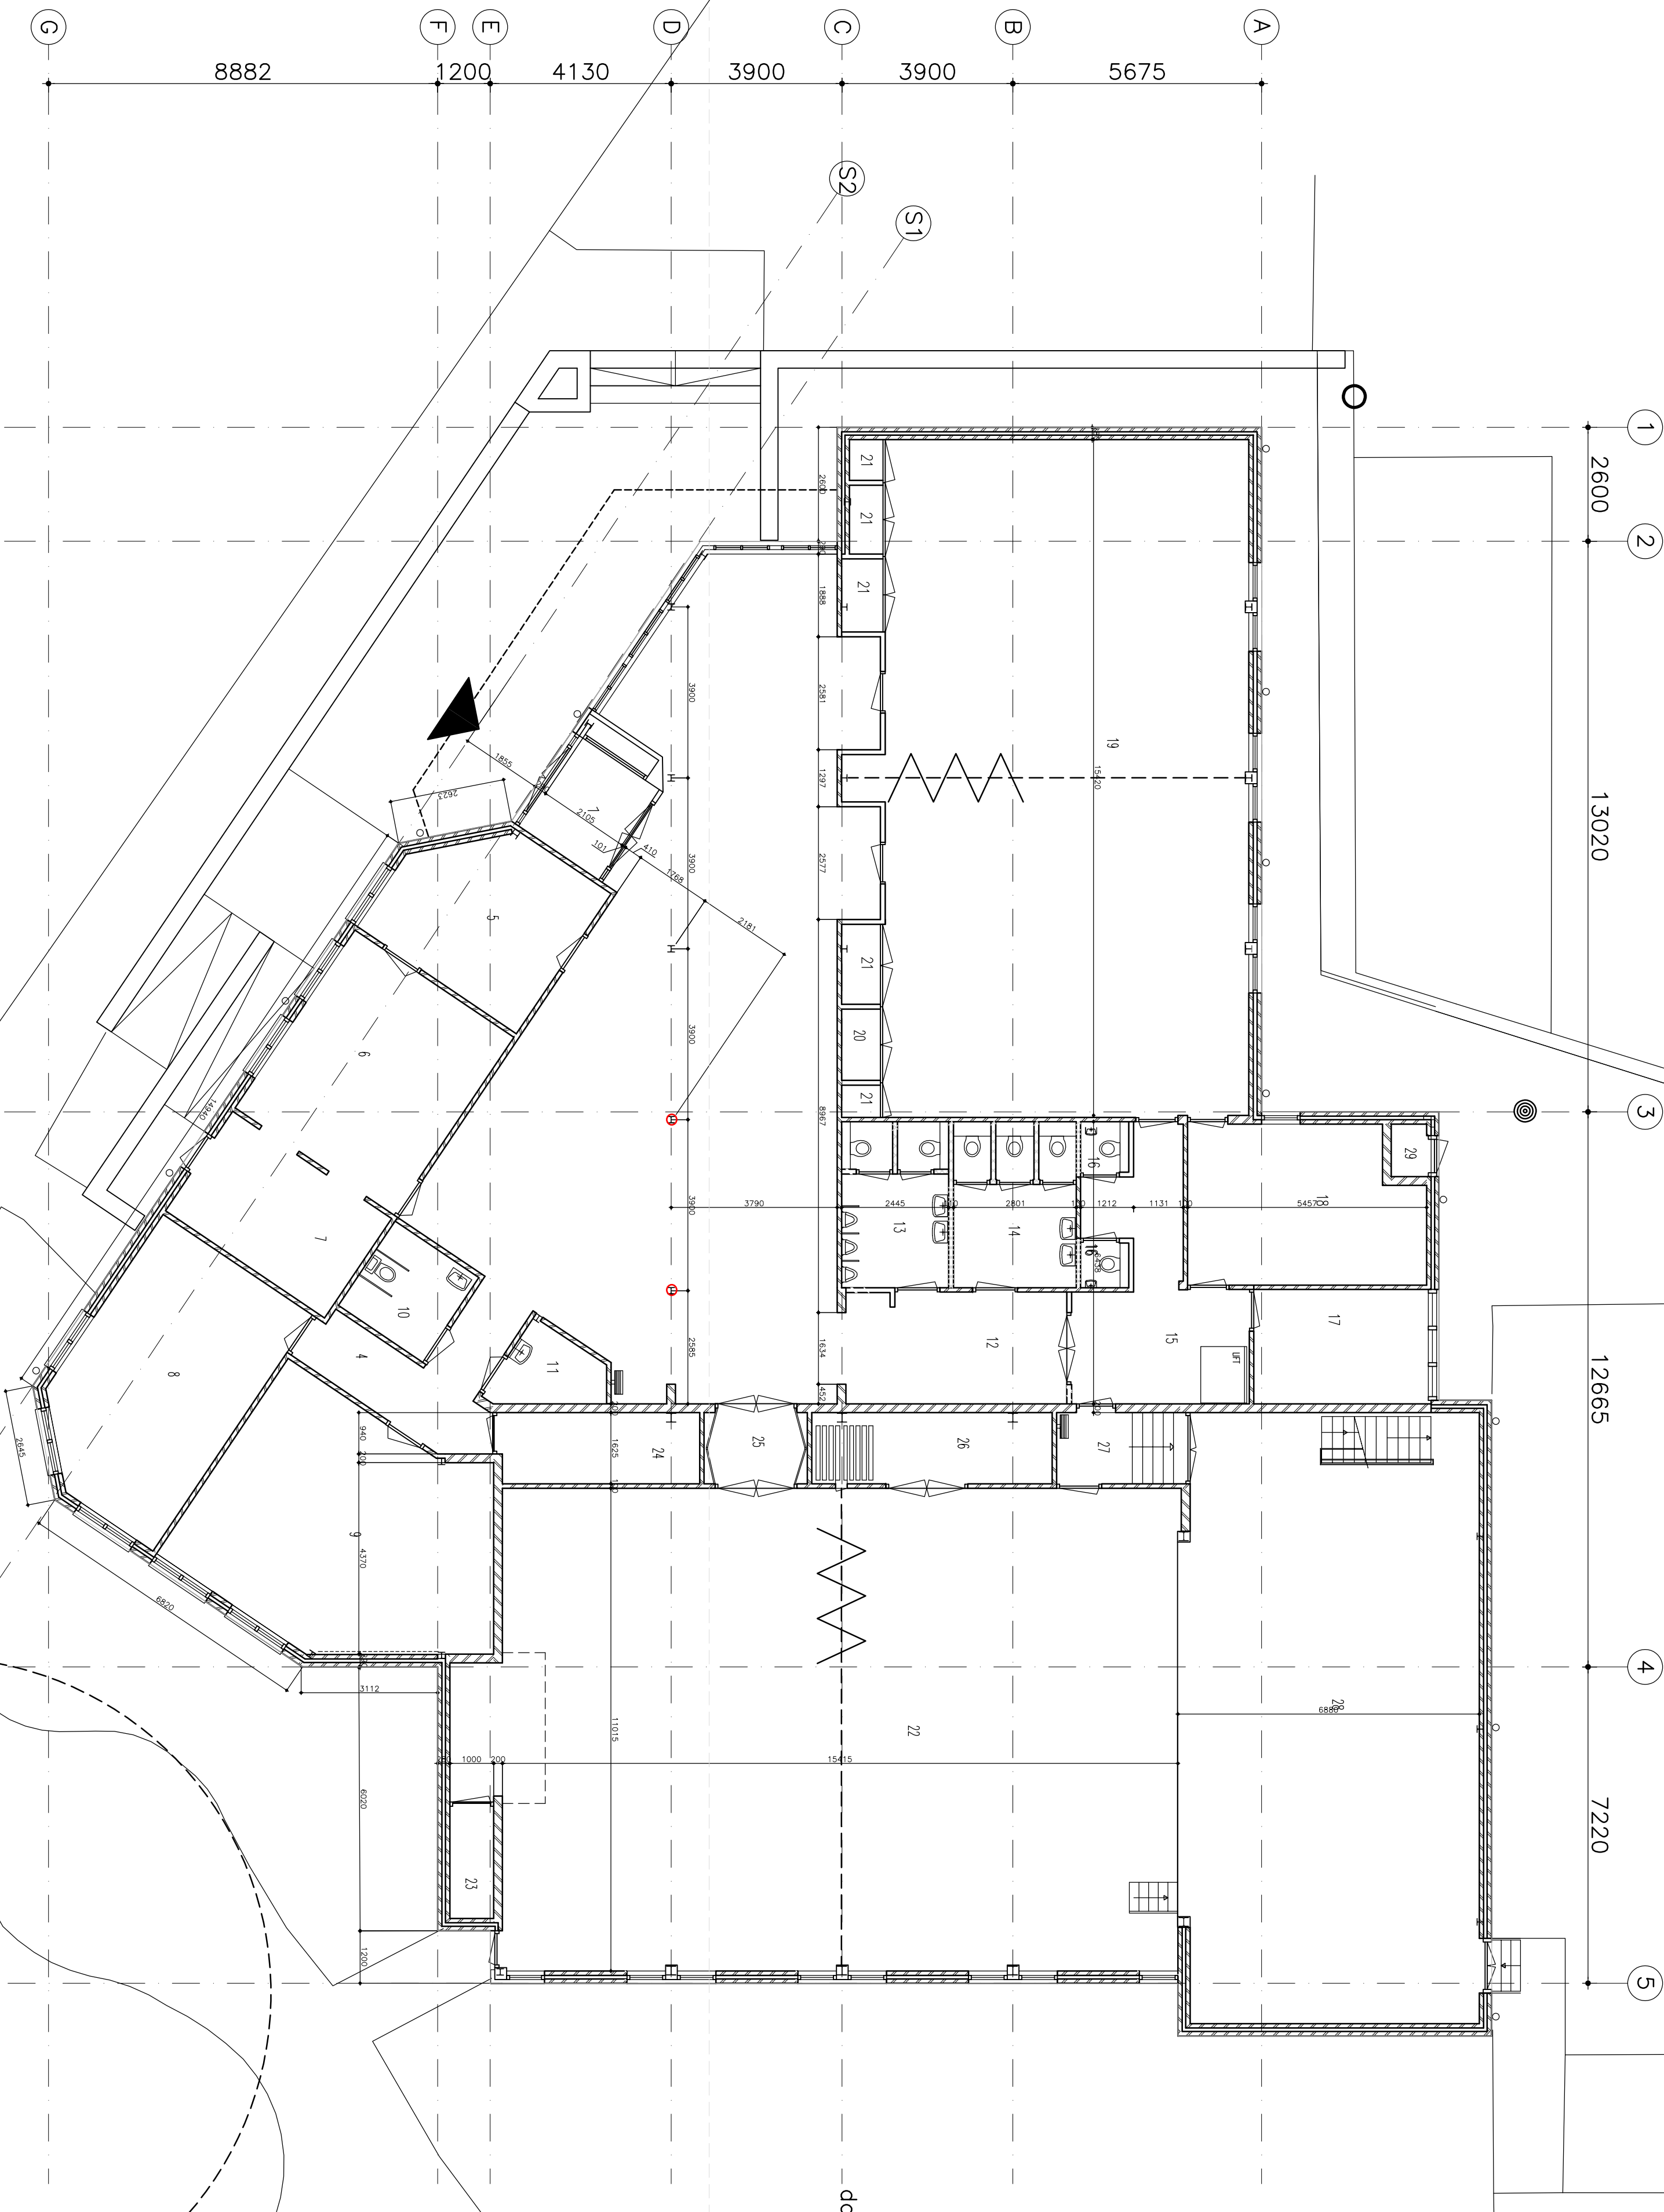

BVO
begane grond
831,6 m²

begane grond

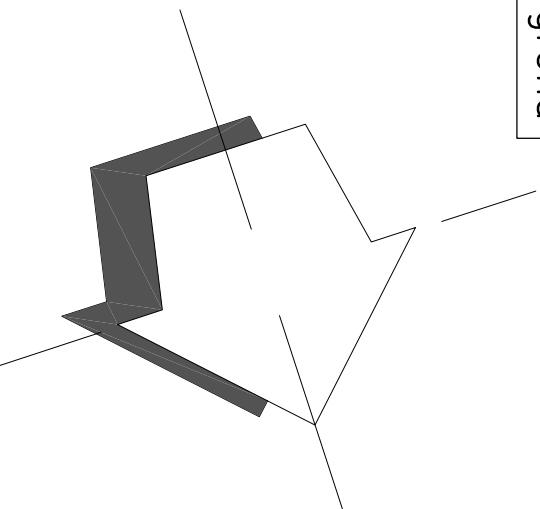


KADUUT VAN BOVEN

Hoogveen architecten
OORSTROMING 54 - 1182 JE AMSTERDAM - TEL. 020-643484 - WWW.HOOGVEEN.NL
IR. ARJON HOOGVEEN


NOORDAM CENTRUM - NOORDAMMERES 1 AMSTERDAM
ARCHITECT BNA

BEGANE GROND BESTAAND

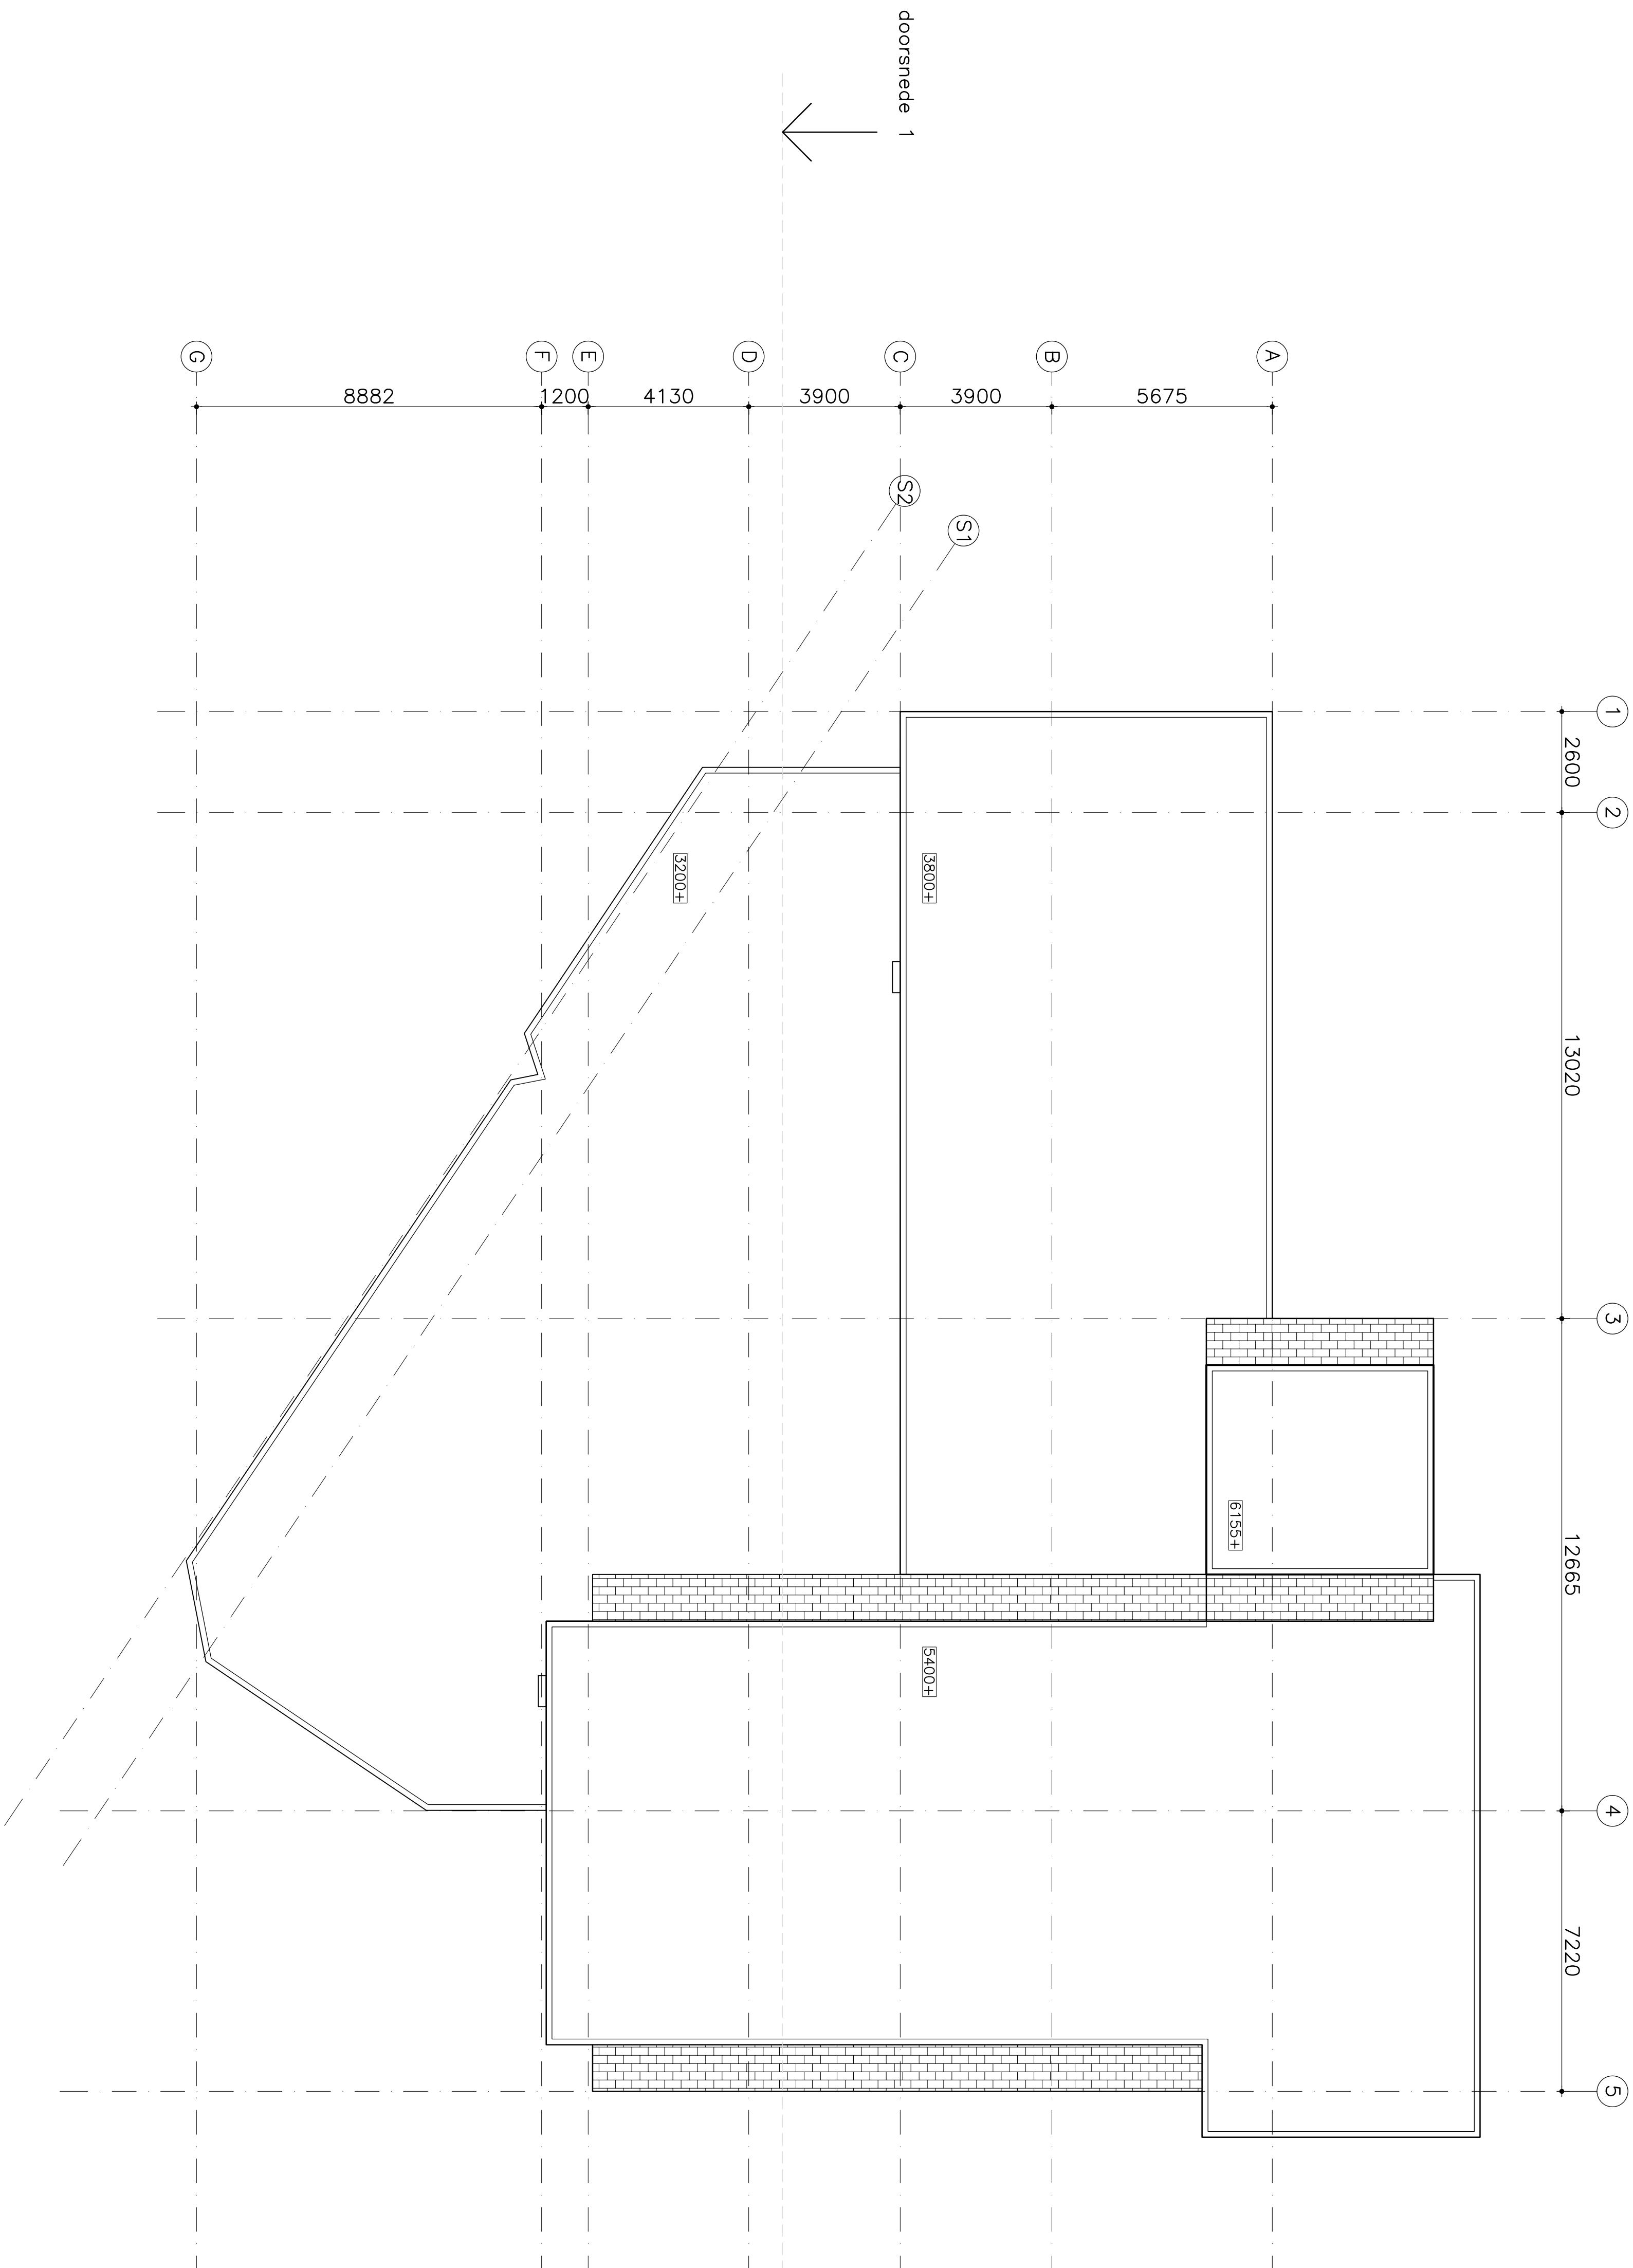


doorsnede 1




doorsnede 1

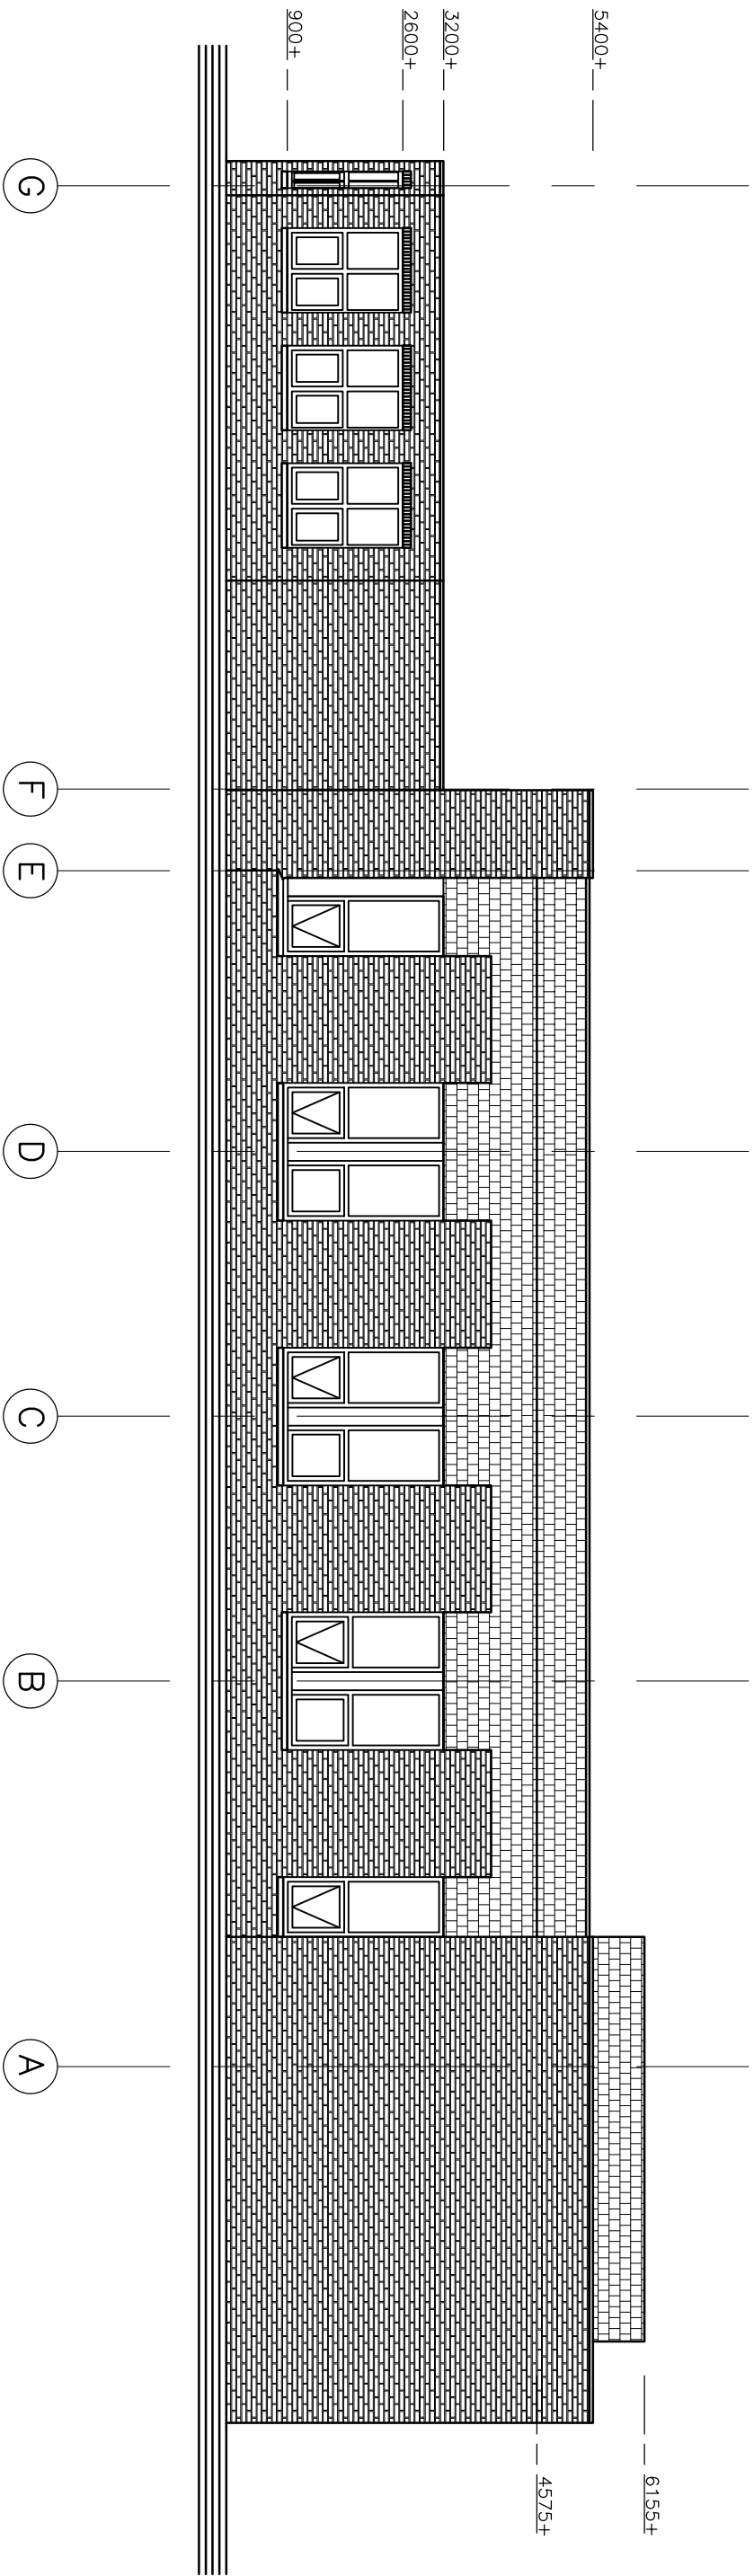

NOORDGEVEL BESTAAND

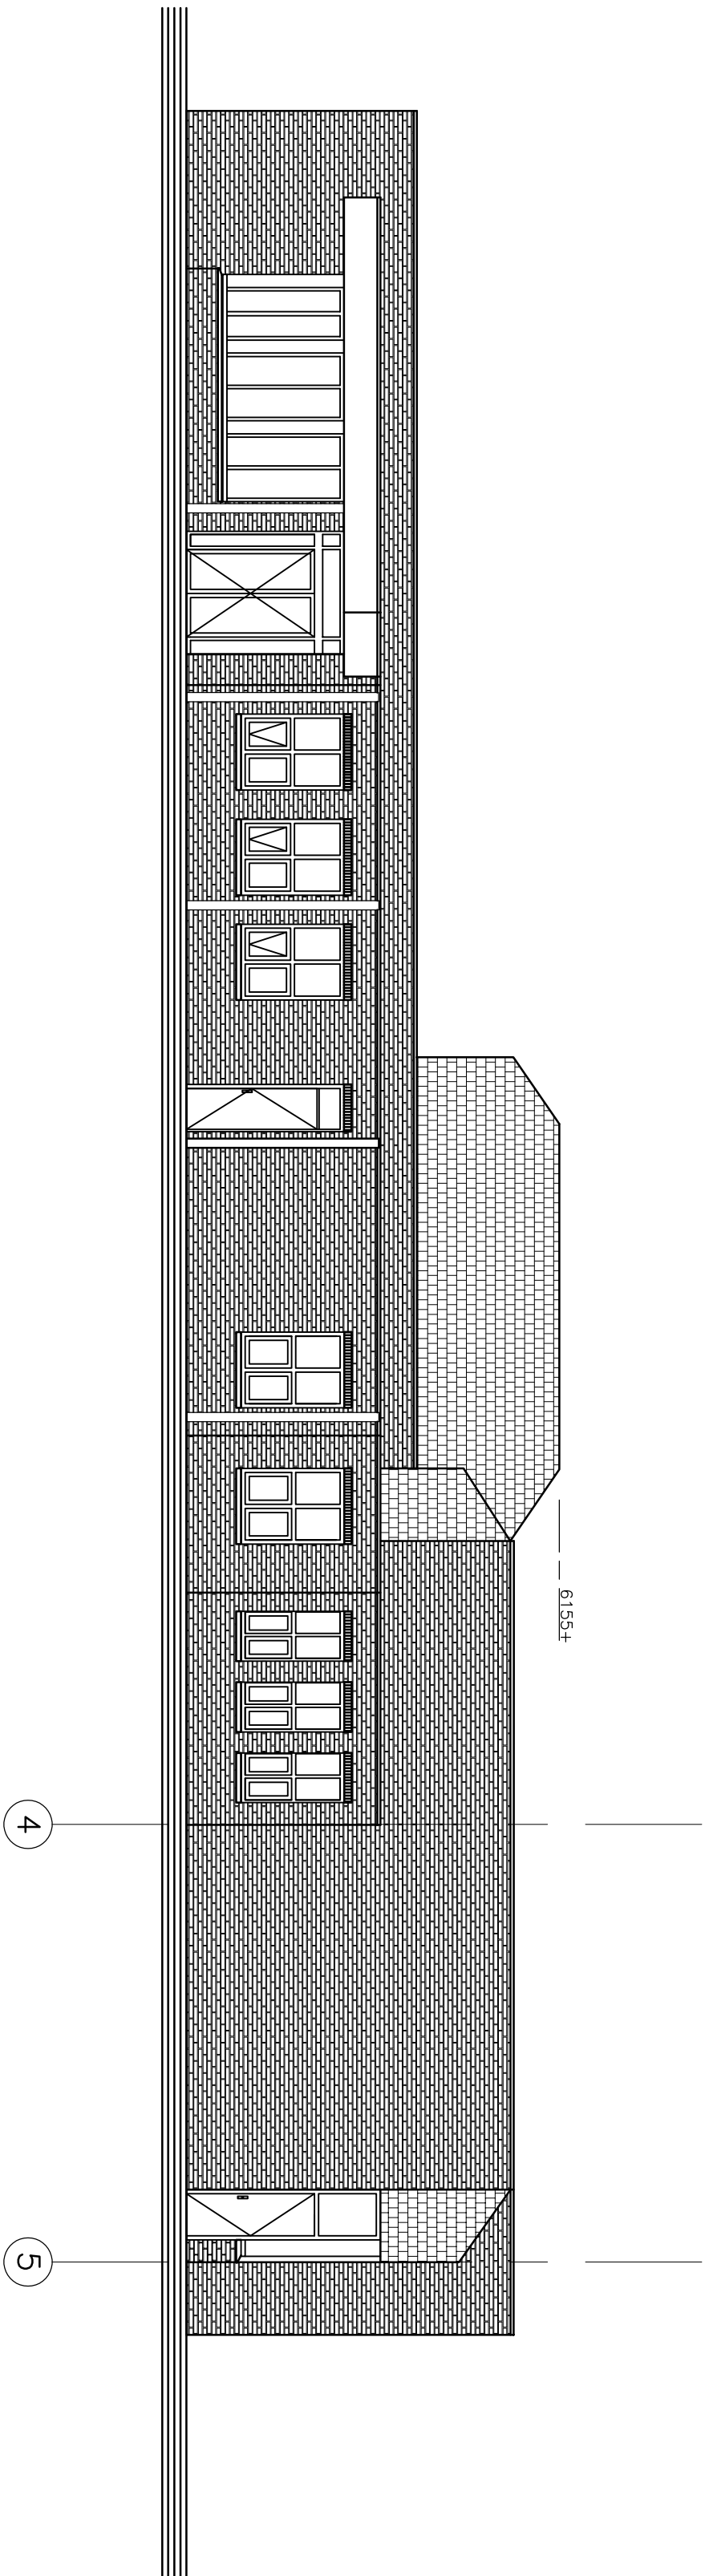

OOSTGEVEL BESTAAND

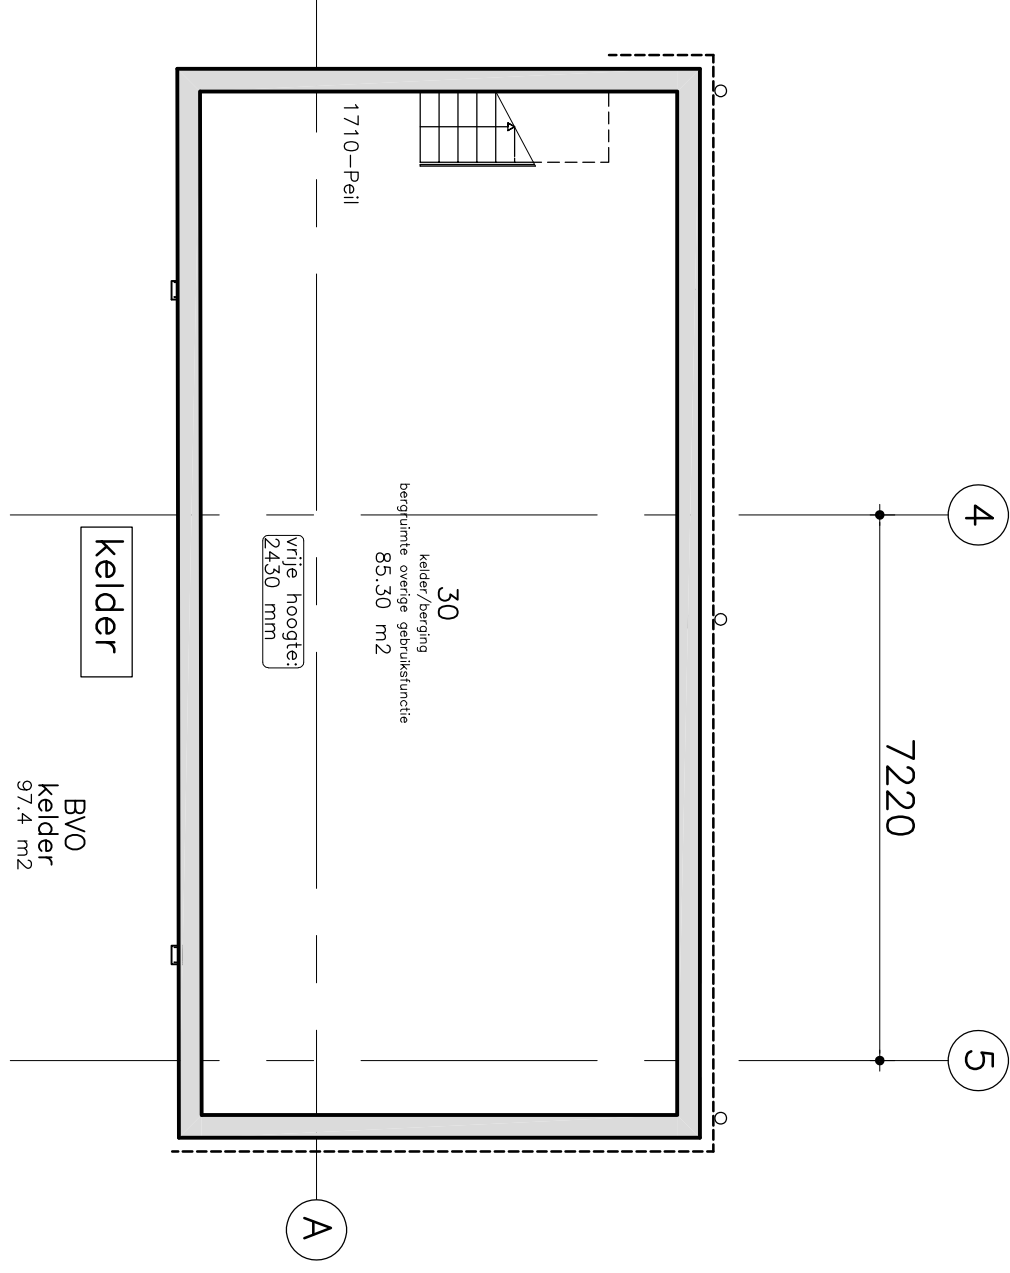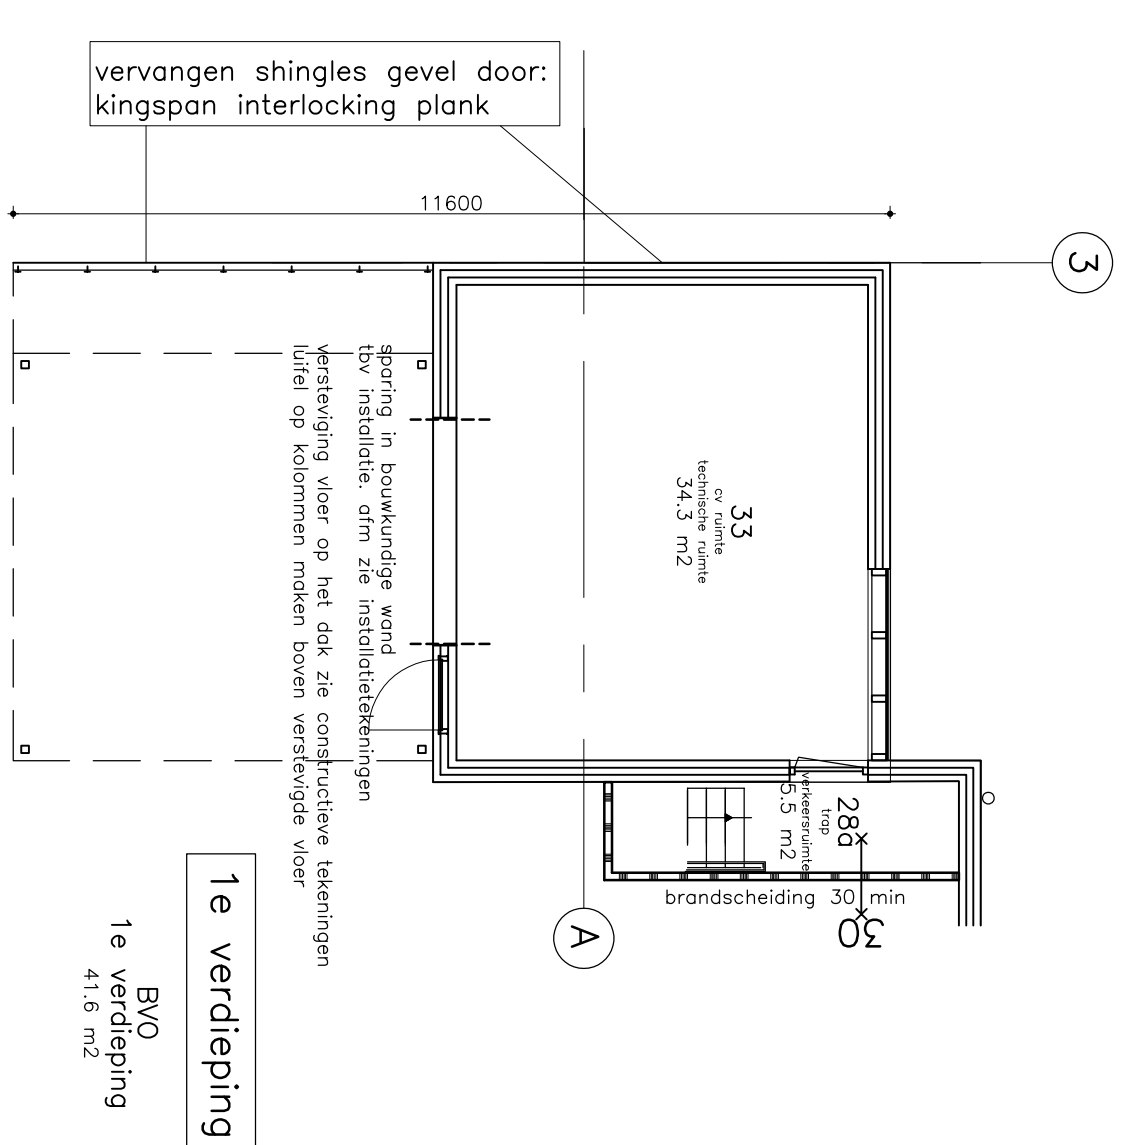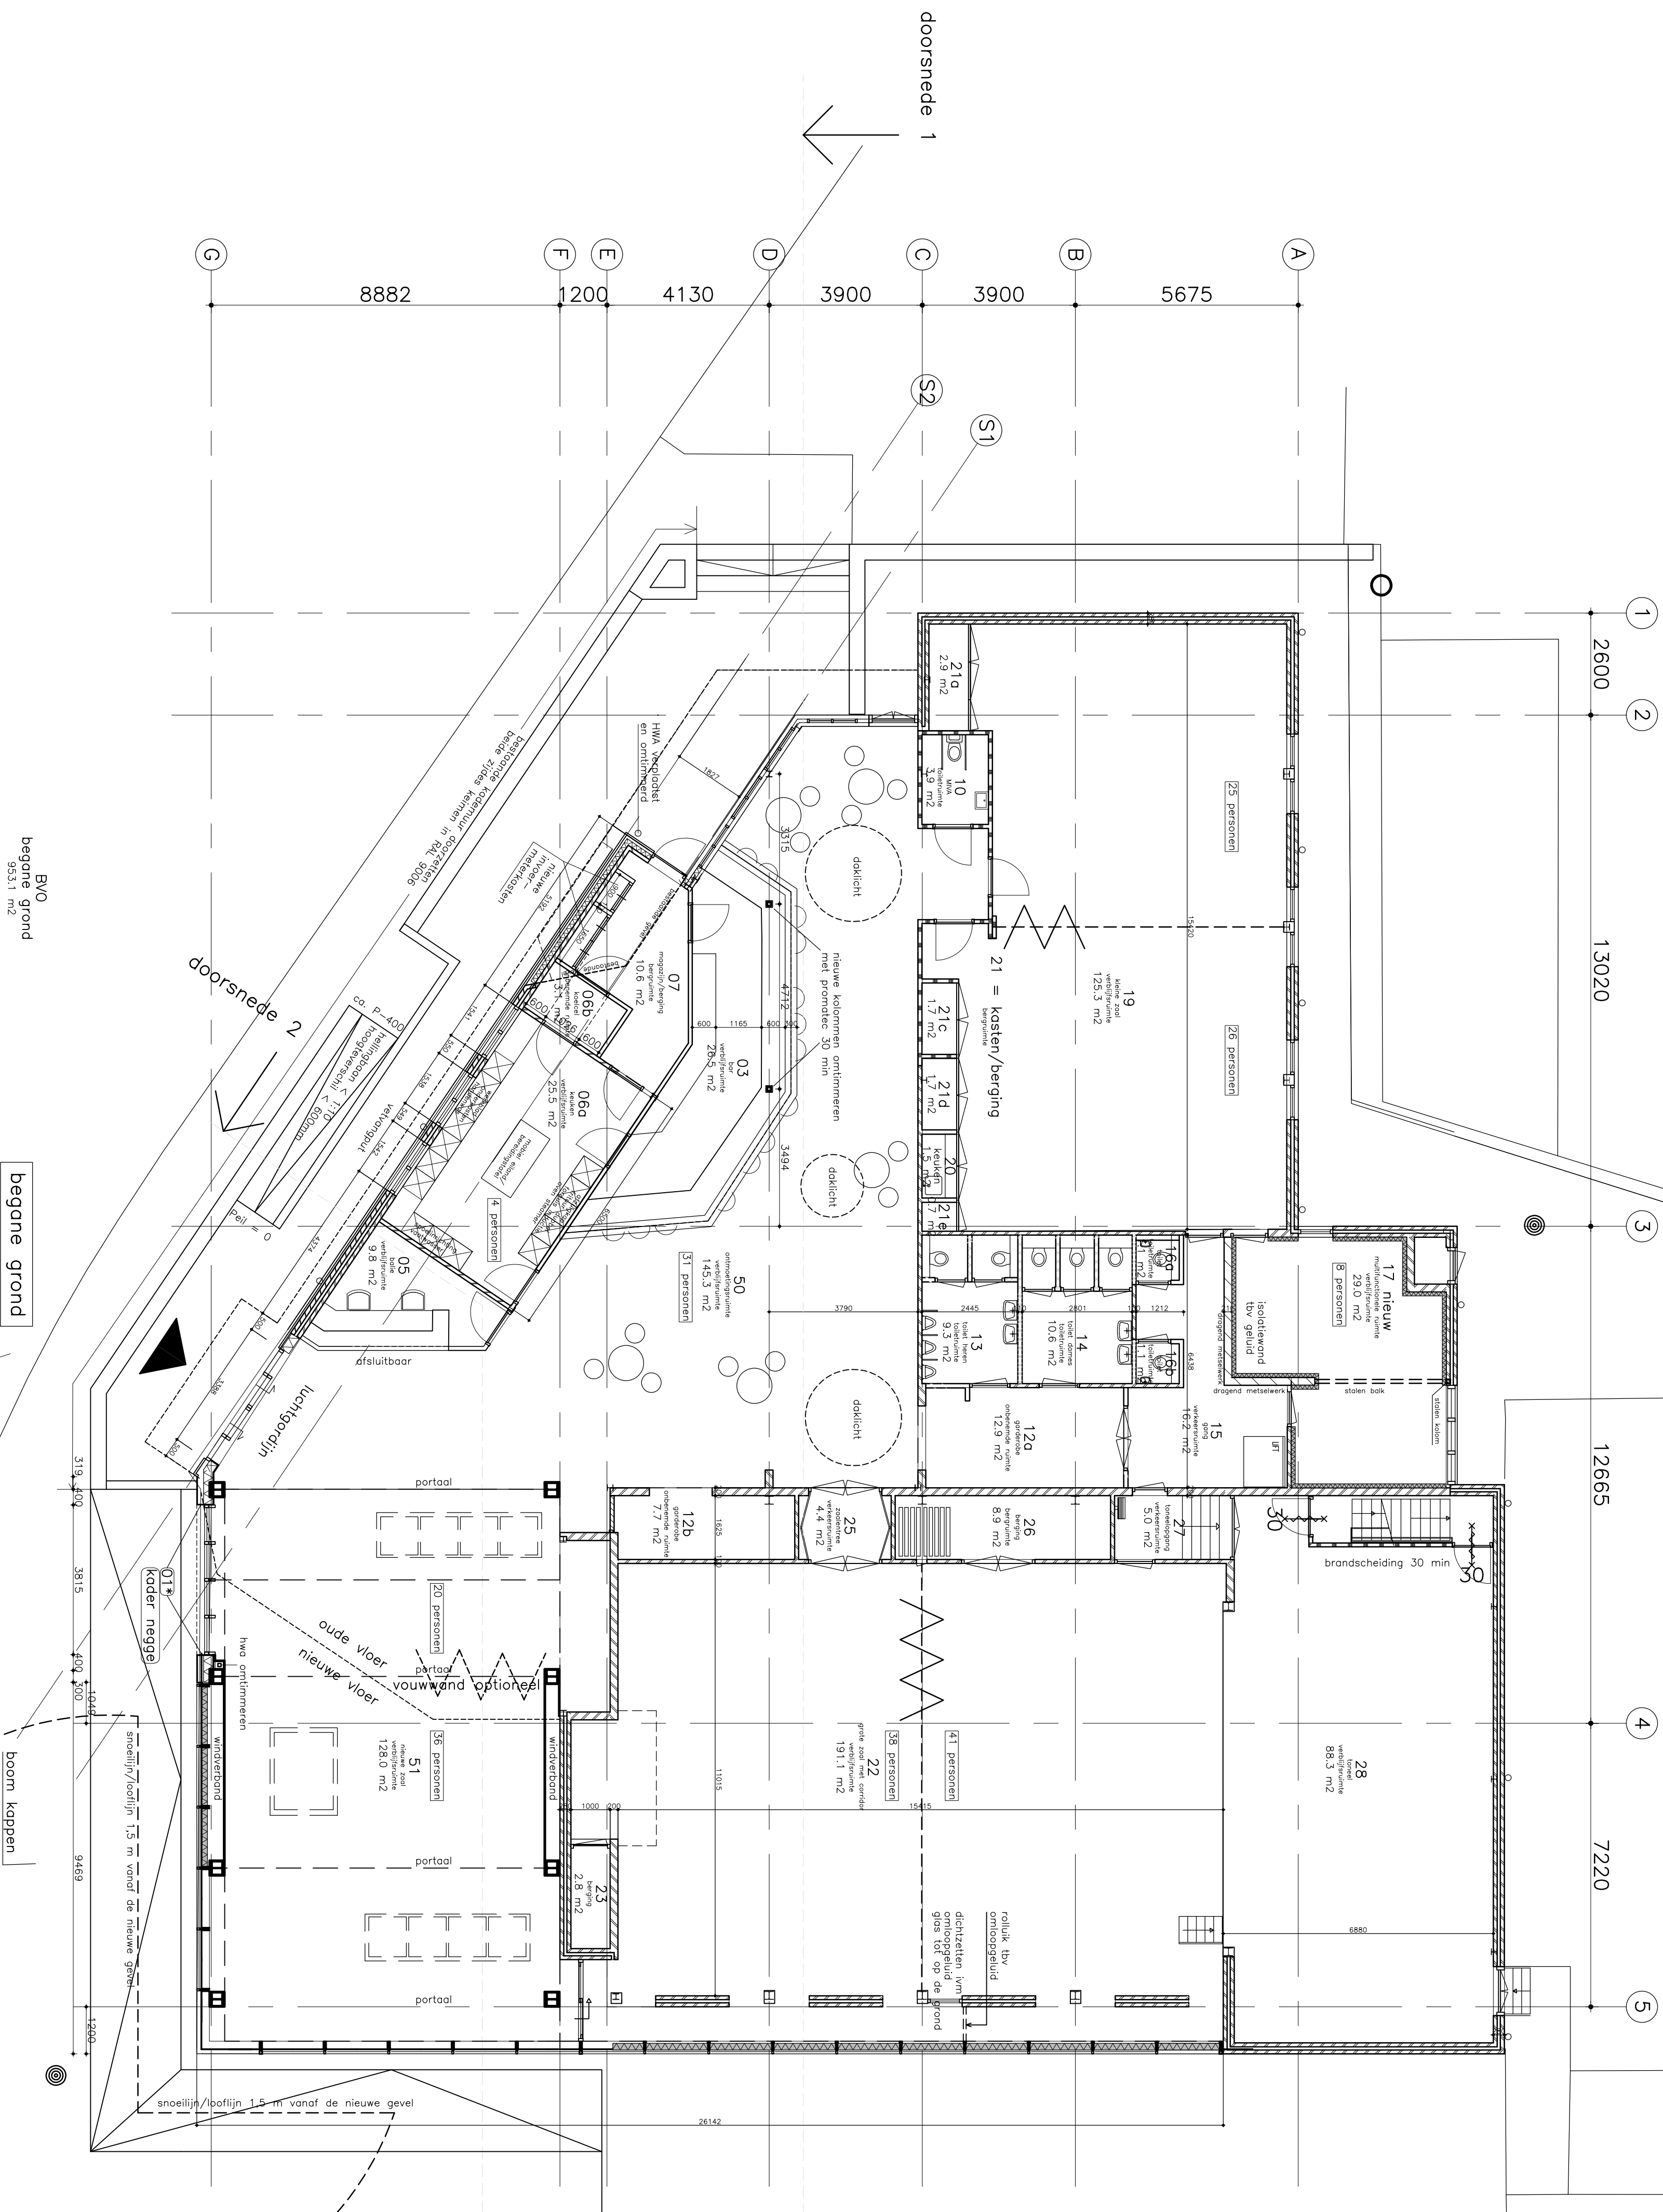

BVO nieuw	
kelder	97,4 m ²
begane grond	933,1 m ²
1e verdieping	41,6 m ²
total	1092,1 m ²

GO nieuw	
kelder	88,3 m ²
begane grond	880,5 m ²
1e verdieping	34,3 m ²
total	1000,1 m ²

VG nieuw	
kelder	0 m ²
begane grond	769 m ²
1e verdieping	0 m ²
total	769 m ²

Re. woorden	
kleuren nieuw	3,5
objecten nieuw	4,5
objecten totaal	8,0
woorden gr. nieuw	9,1

Brandveiligheidsplan zie tek D4500

Bijeenkomstgebouw
verbijsruintes met functie bijeenkomst

Oppevklaktestat onderlegger zie tek D9001

Gebouw is 1 brandcompartiment

30 min	scheiding	tussen	begane	grond	en	kelder (overige gebruiksfunctie)
30 min	scheiding	tussen	begane	grond	en	verdieping (technische ruimte)

Materialisering vluchtwegen: ②

Uitgaande van NEN-EN 13501-1

Brandklasse C
Rookklasse S2


Druppelklasse d1

spiegelsymmetrie-as
bestand = 20min. WBDO
nieuw = 30min. WBDO


bestand nooddeuren
30 minuten WBDBo

uitgang vluchtweg

verdieping = technische ruimte

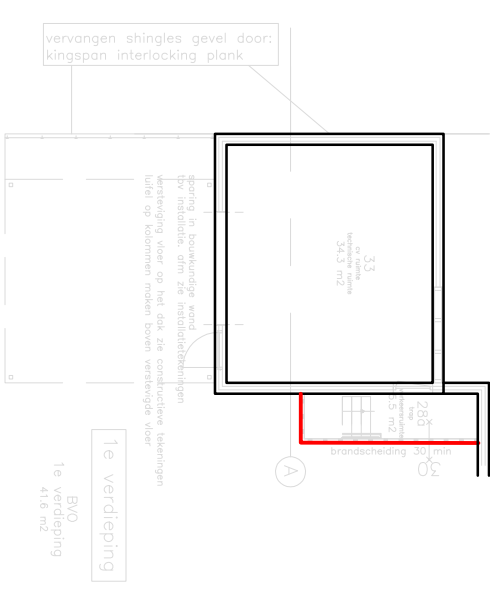


kelder = overige gebruiksfunctie

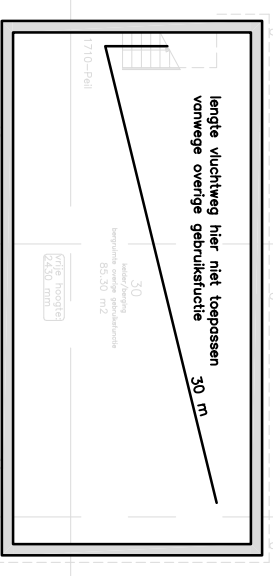

brandtechnische installatie	nr. 420
zie tek gemeente Amstelveen	nr. W-00


BRANDVEILIGHEIDSPLAN
GEM. AMSTELVEEN

tekening D4500 12-04-2021

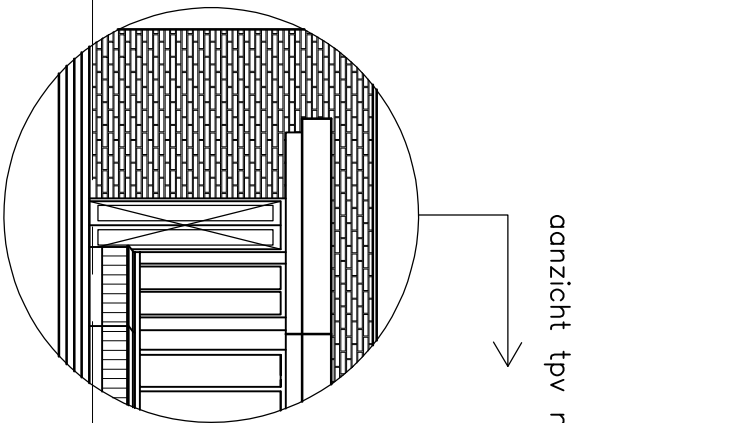


aanzicht tpv nieuwe vluchtdoor

ZUID-OOSTGEVEL


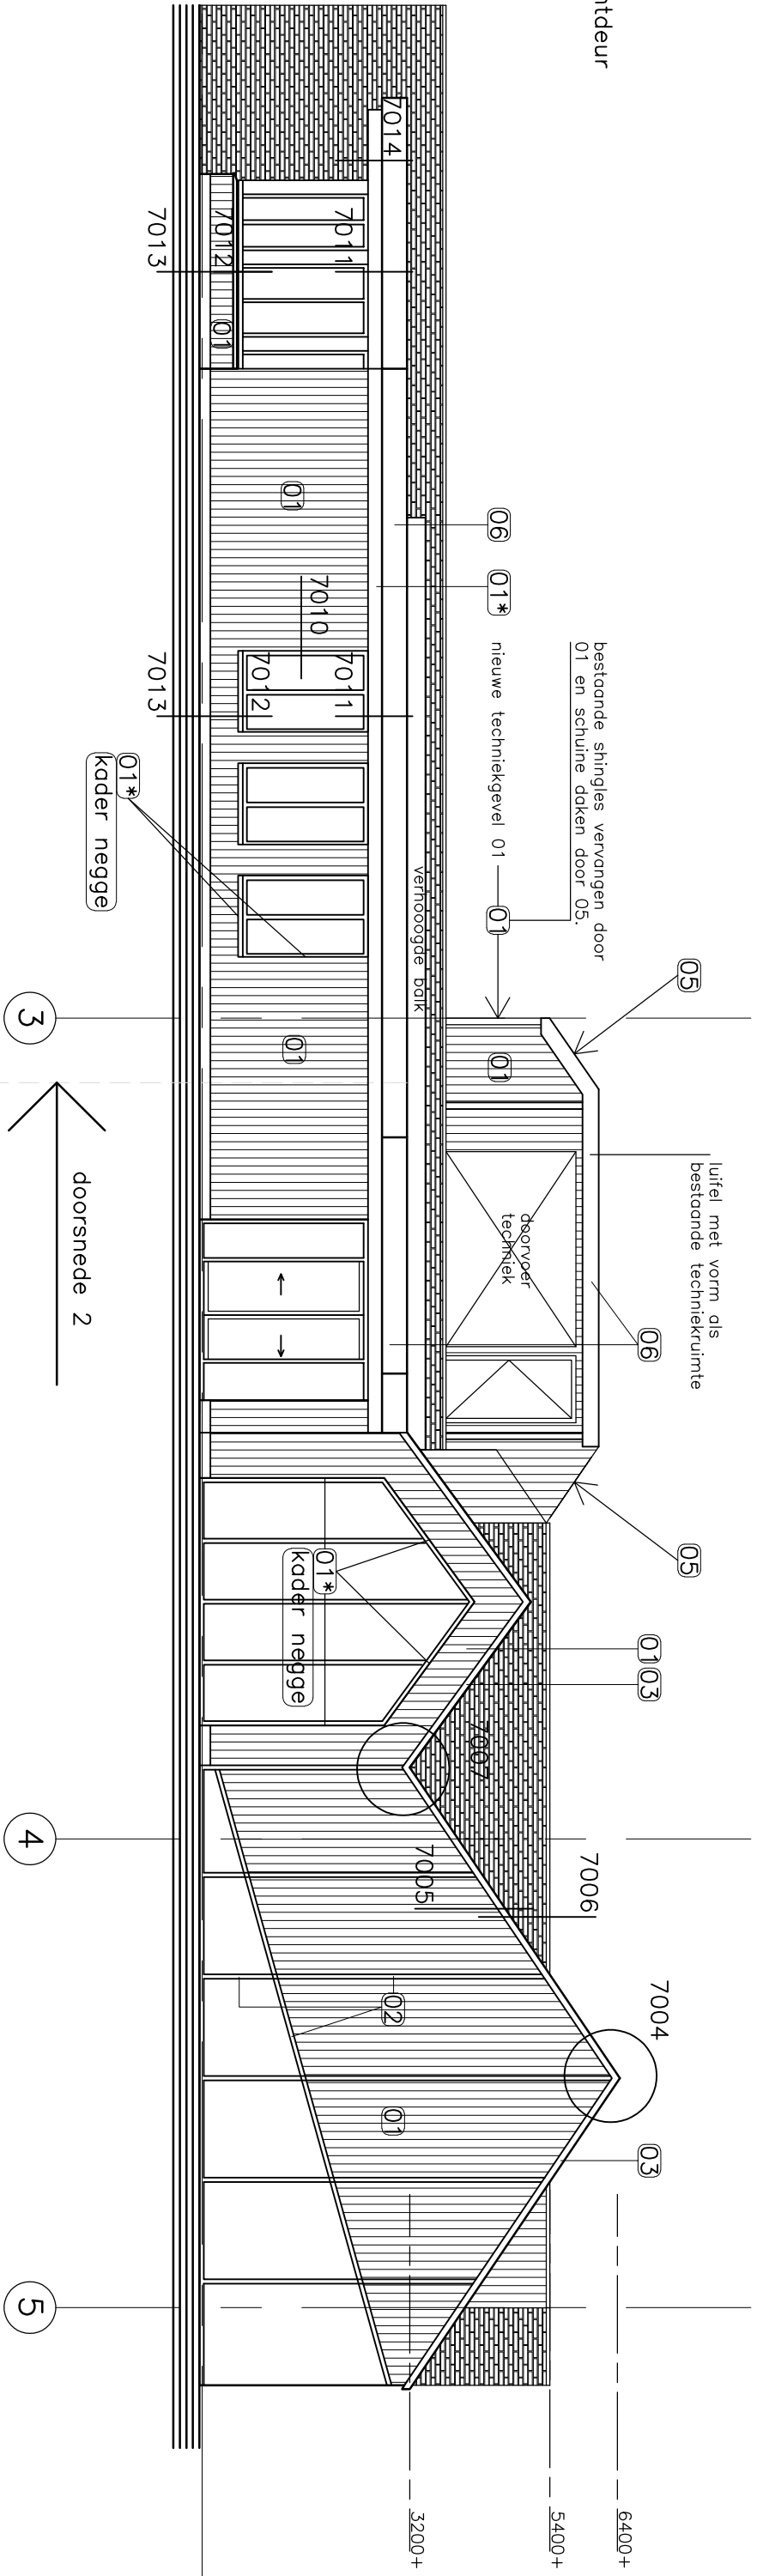



OOSTGEVEL

code	naam	materiaal	kleur
01	kingspan interlocking plank	aluminium	kingspan brown 0004
01*	kingspan zetwerk	aluminium	brown 0004
02	klieklijsten	aluminium	RAL 7032 kiezelgrjs
03	dakrand zetwerk	aluminium	RAL 9006 lichtgrjs
04	HWA	metaal	RAL 7032 kiezelgrjs
05	teisdak aluzink	aluminium	Aluzink lichtgrjs
06	omkaderingen zetwerk	aluminium	RAL 9006 lichtgrjs
	kozijnen nieuw	aluminium	RAL 9006 lichtgrjs
	kozijnen bestaand	aluminium	RAL 9006 lichtgrjs
	kozijnen bestaand	hout verf	RAL 9006 lichtgrjs

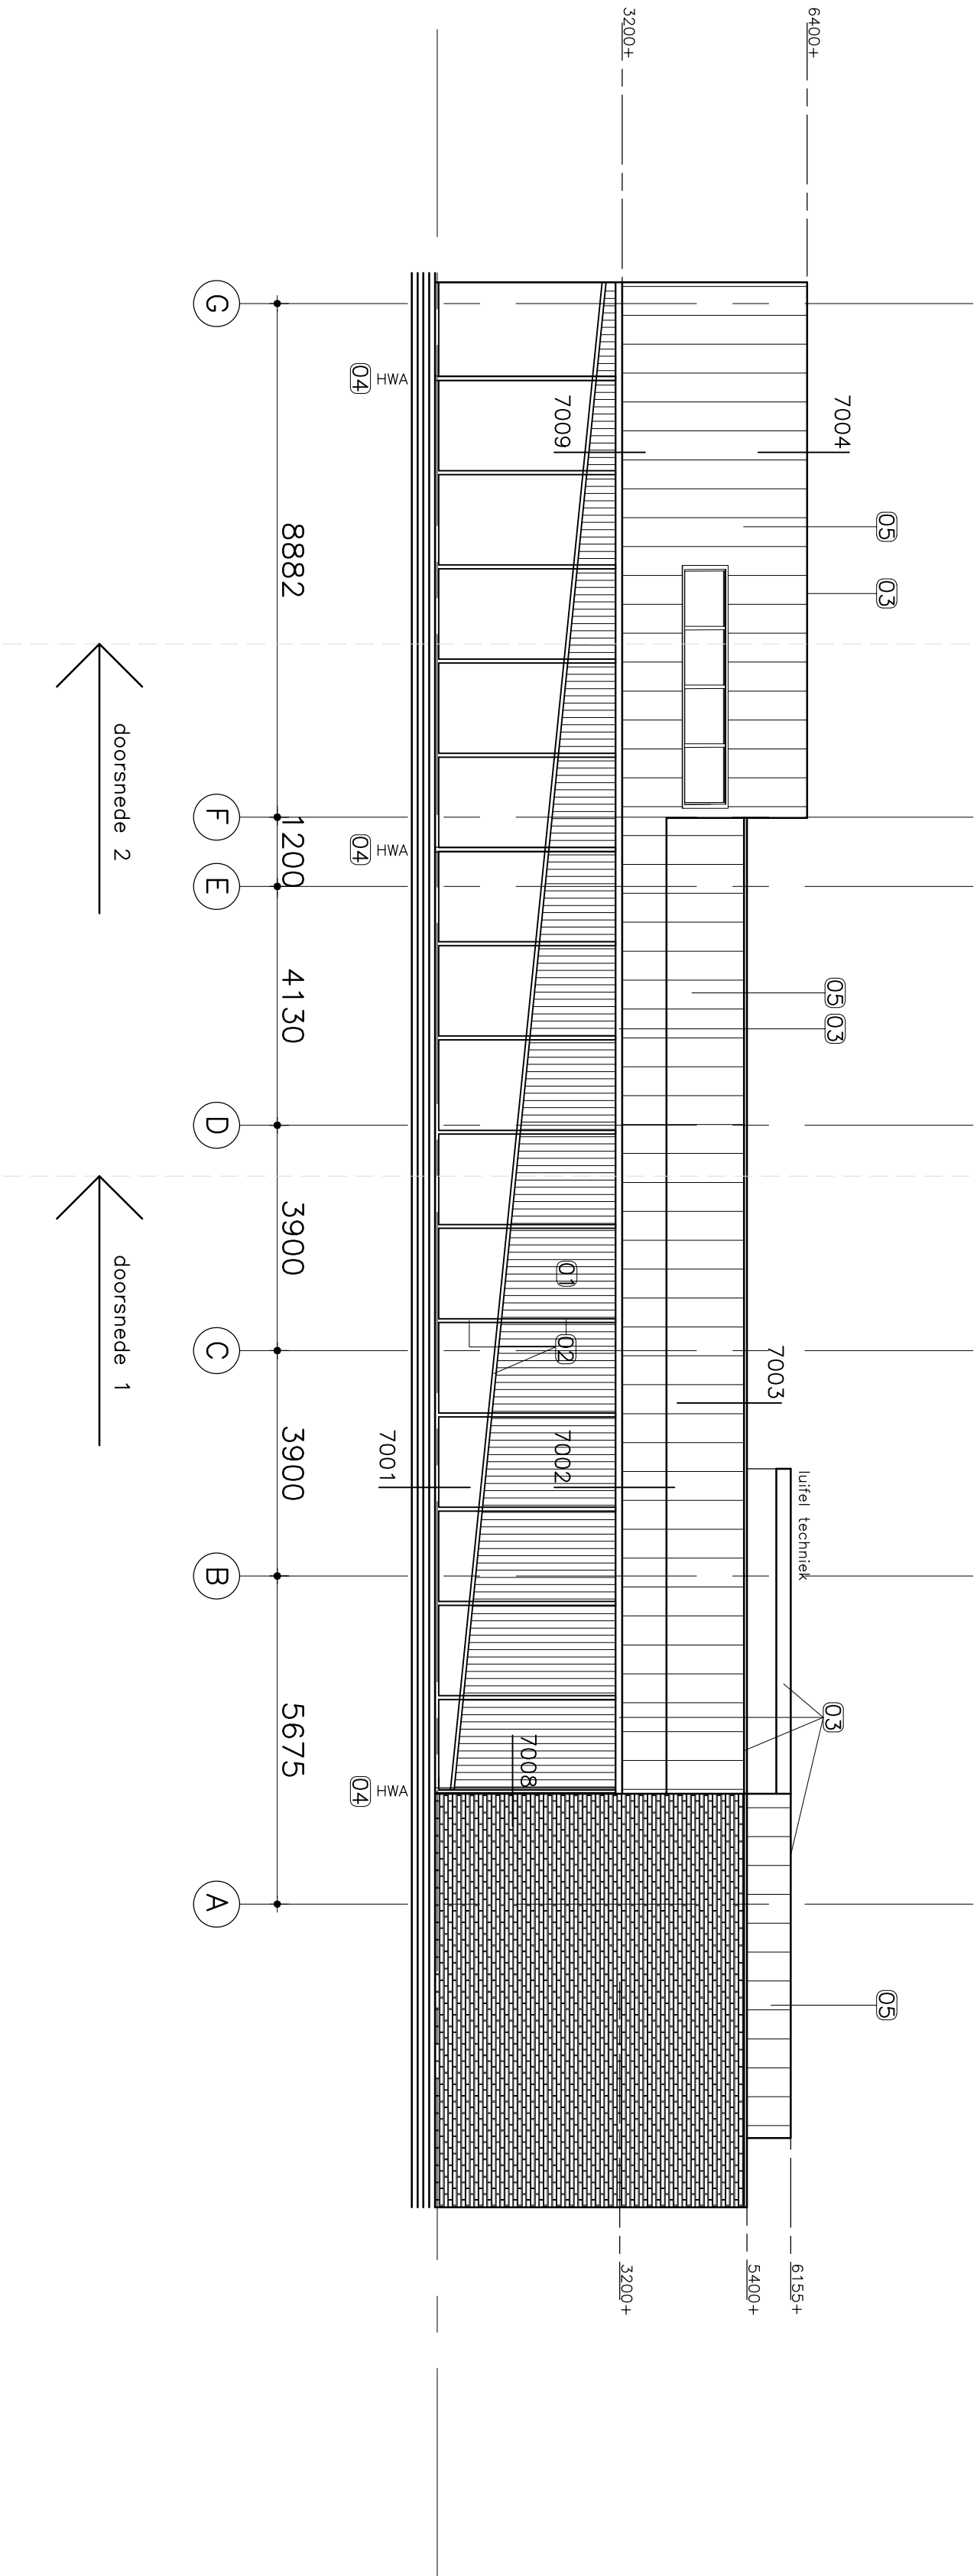


NOORDGEVEL

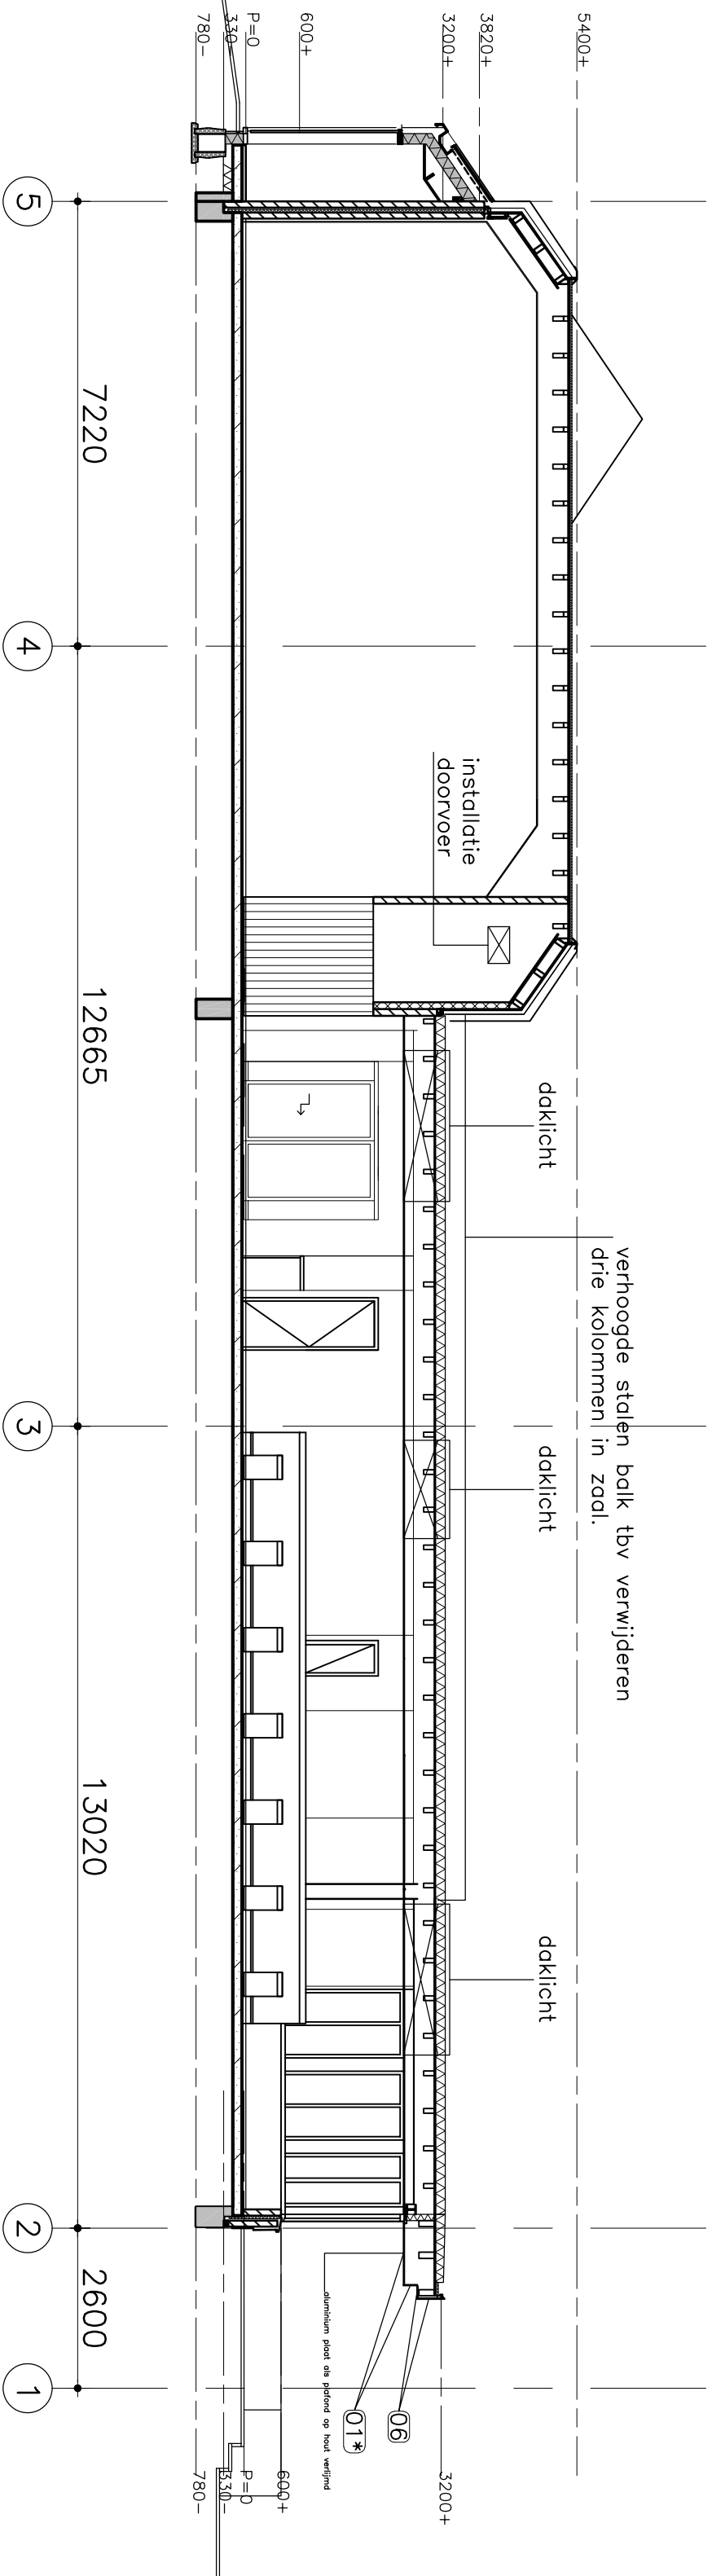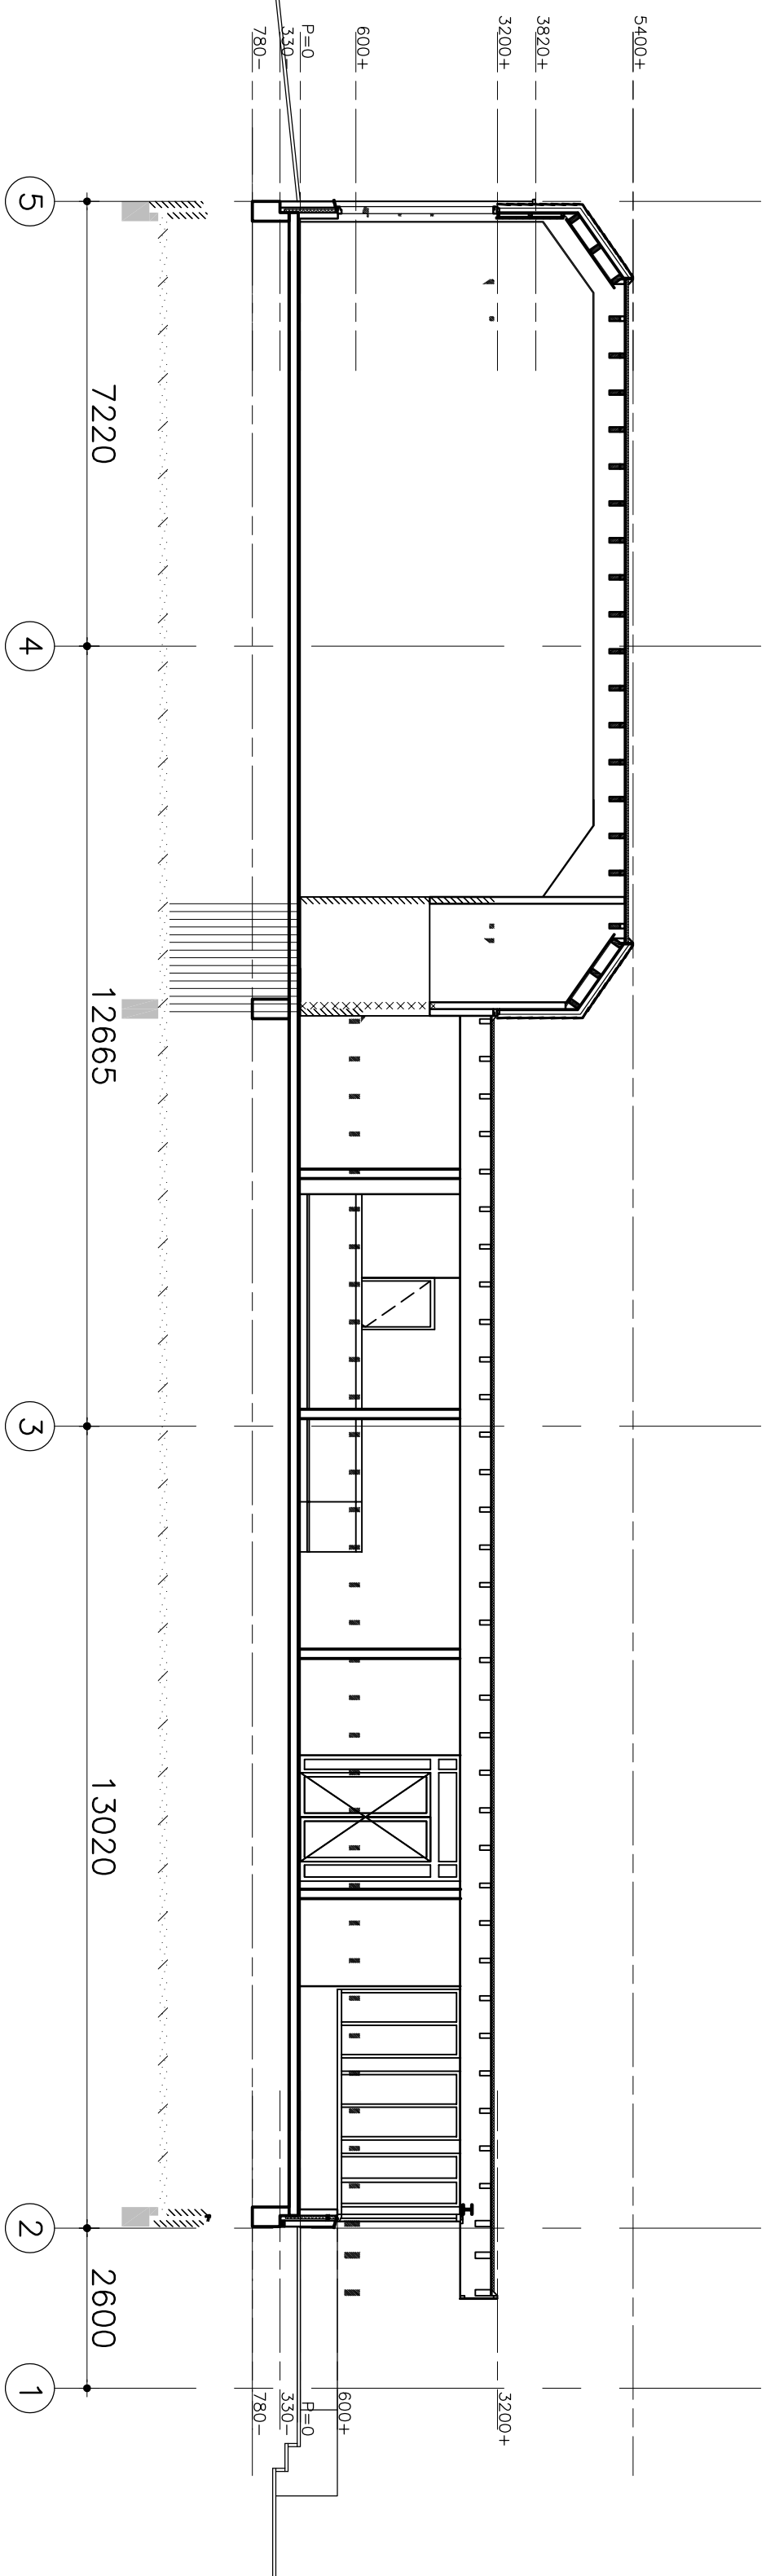

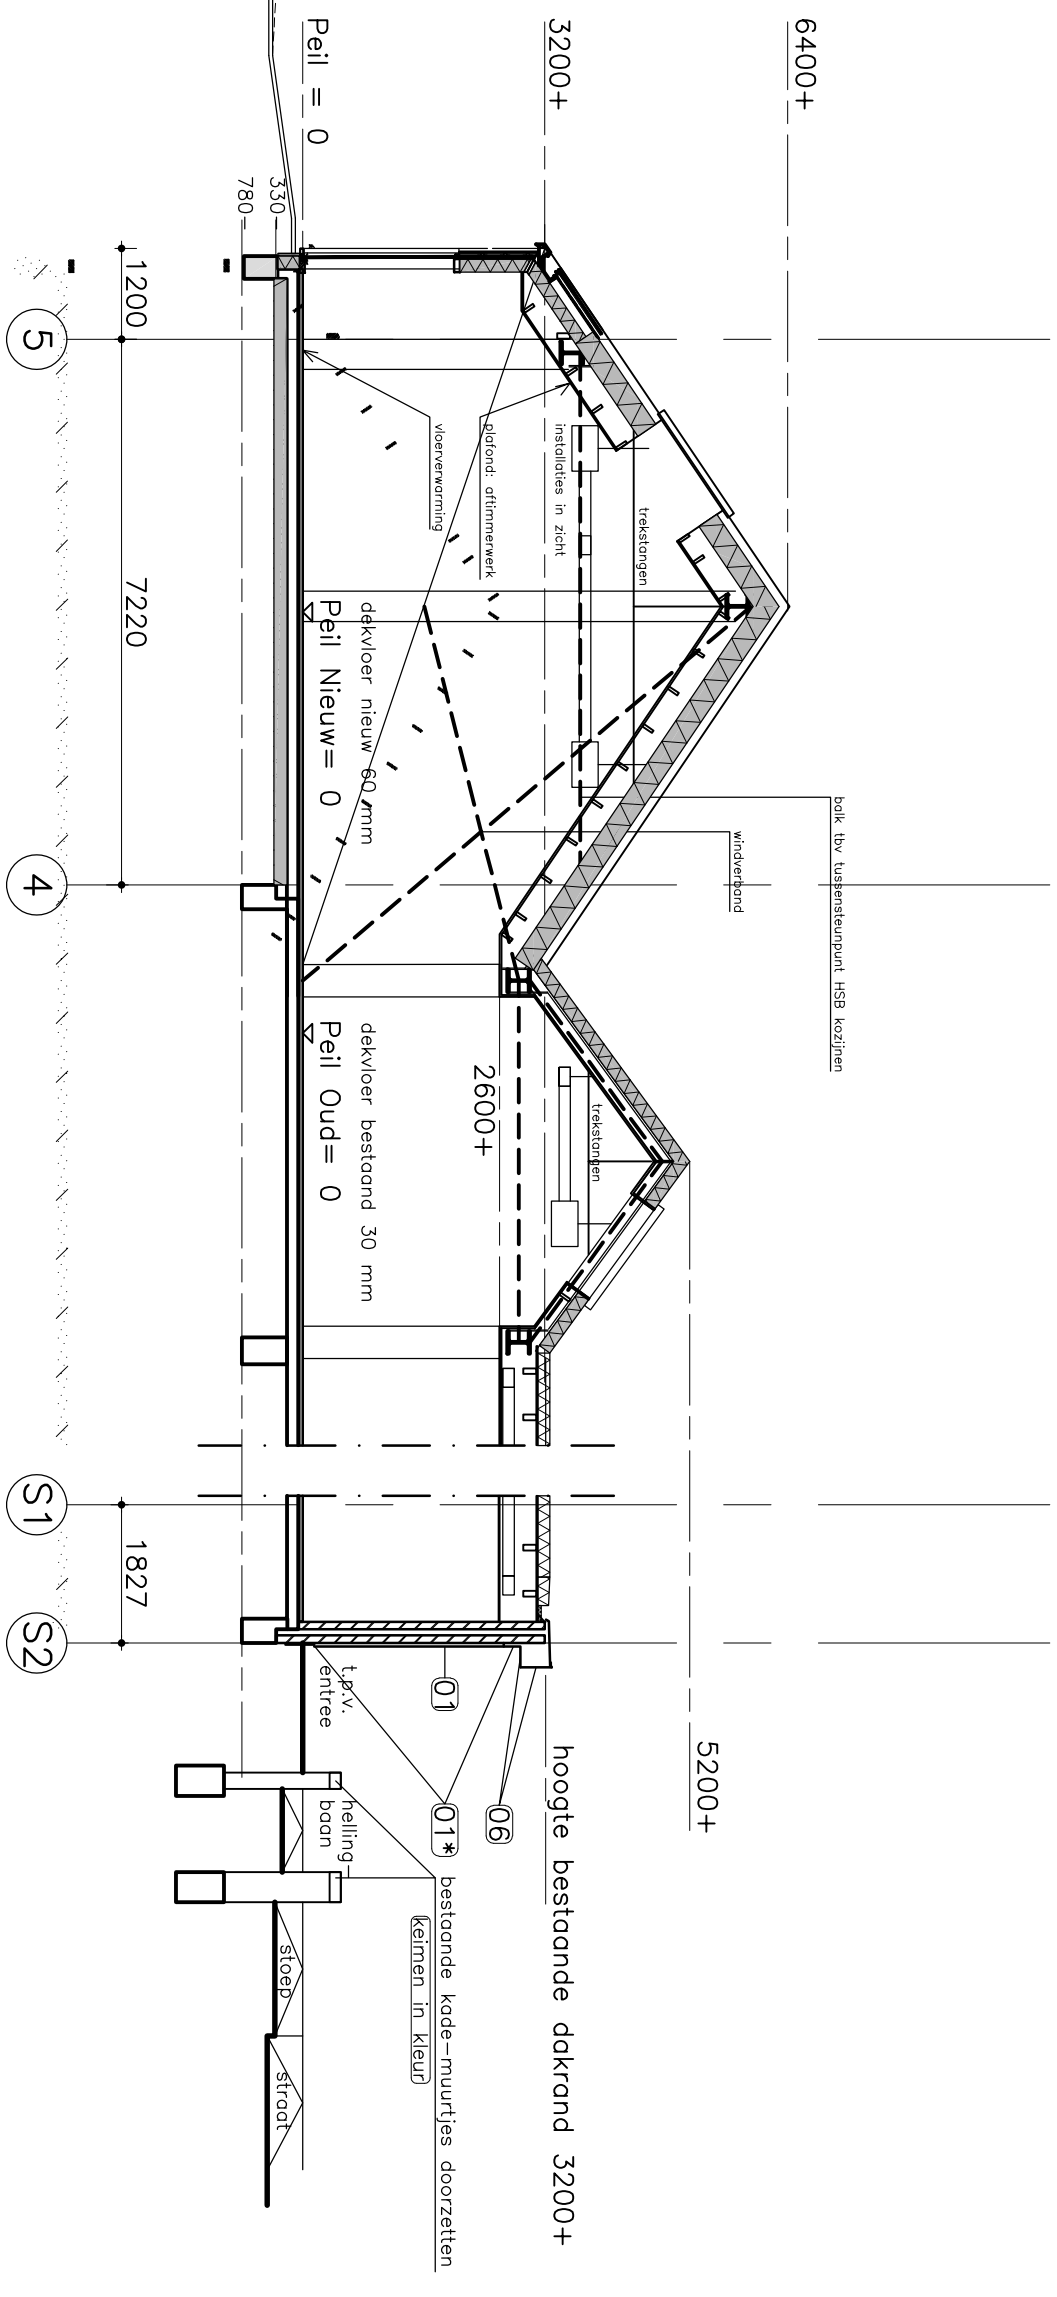

doorsnede 02 – nieuw

code	naam	material	kleur
01	kingspan interlocking plank	aluminium	kingspan brown 0004
01*	kingspan zetwerk	aluminium	kingspan brown 0004
02	klíklijsten	aluminium	RAL 7032 kiezelgrijs
03	dakrand zetwerk	aluminium	RAL 9006 lichtgrijs mat
04	HWA	metaal	RAL 7032 kiezelgrijs
05	felsdak aluzink	aluminium	Aluzink lichtgrijs
06	omkaderingen zetwerk	aluminium	RAL 9006 lichtgrijs mat
	kozijnen nieuw	aluminium	RAL 9006 lichtgrijs mat
	draaiende/schuivende delen nieuw	aluminium	RAL 9006 lichtgrijs mat
	kozijnen bestaand	hout verf	RAL 9006 lichtgrijs mat
	draaiende delen bestaand	hout verf	RAL 9006 lichtgrijs mat

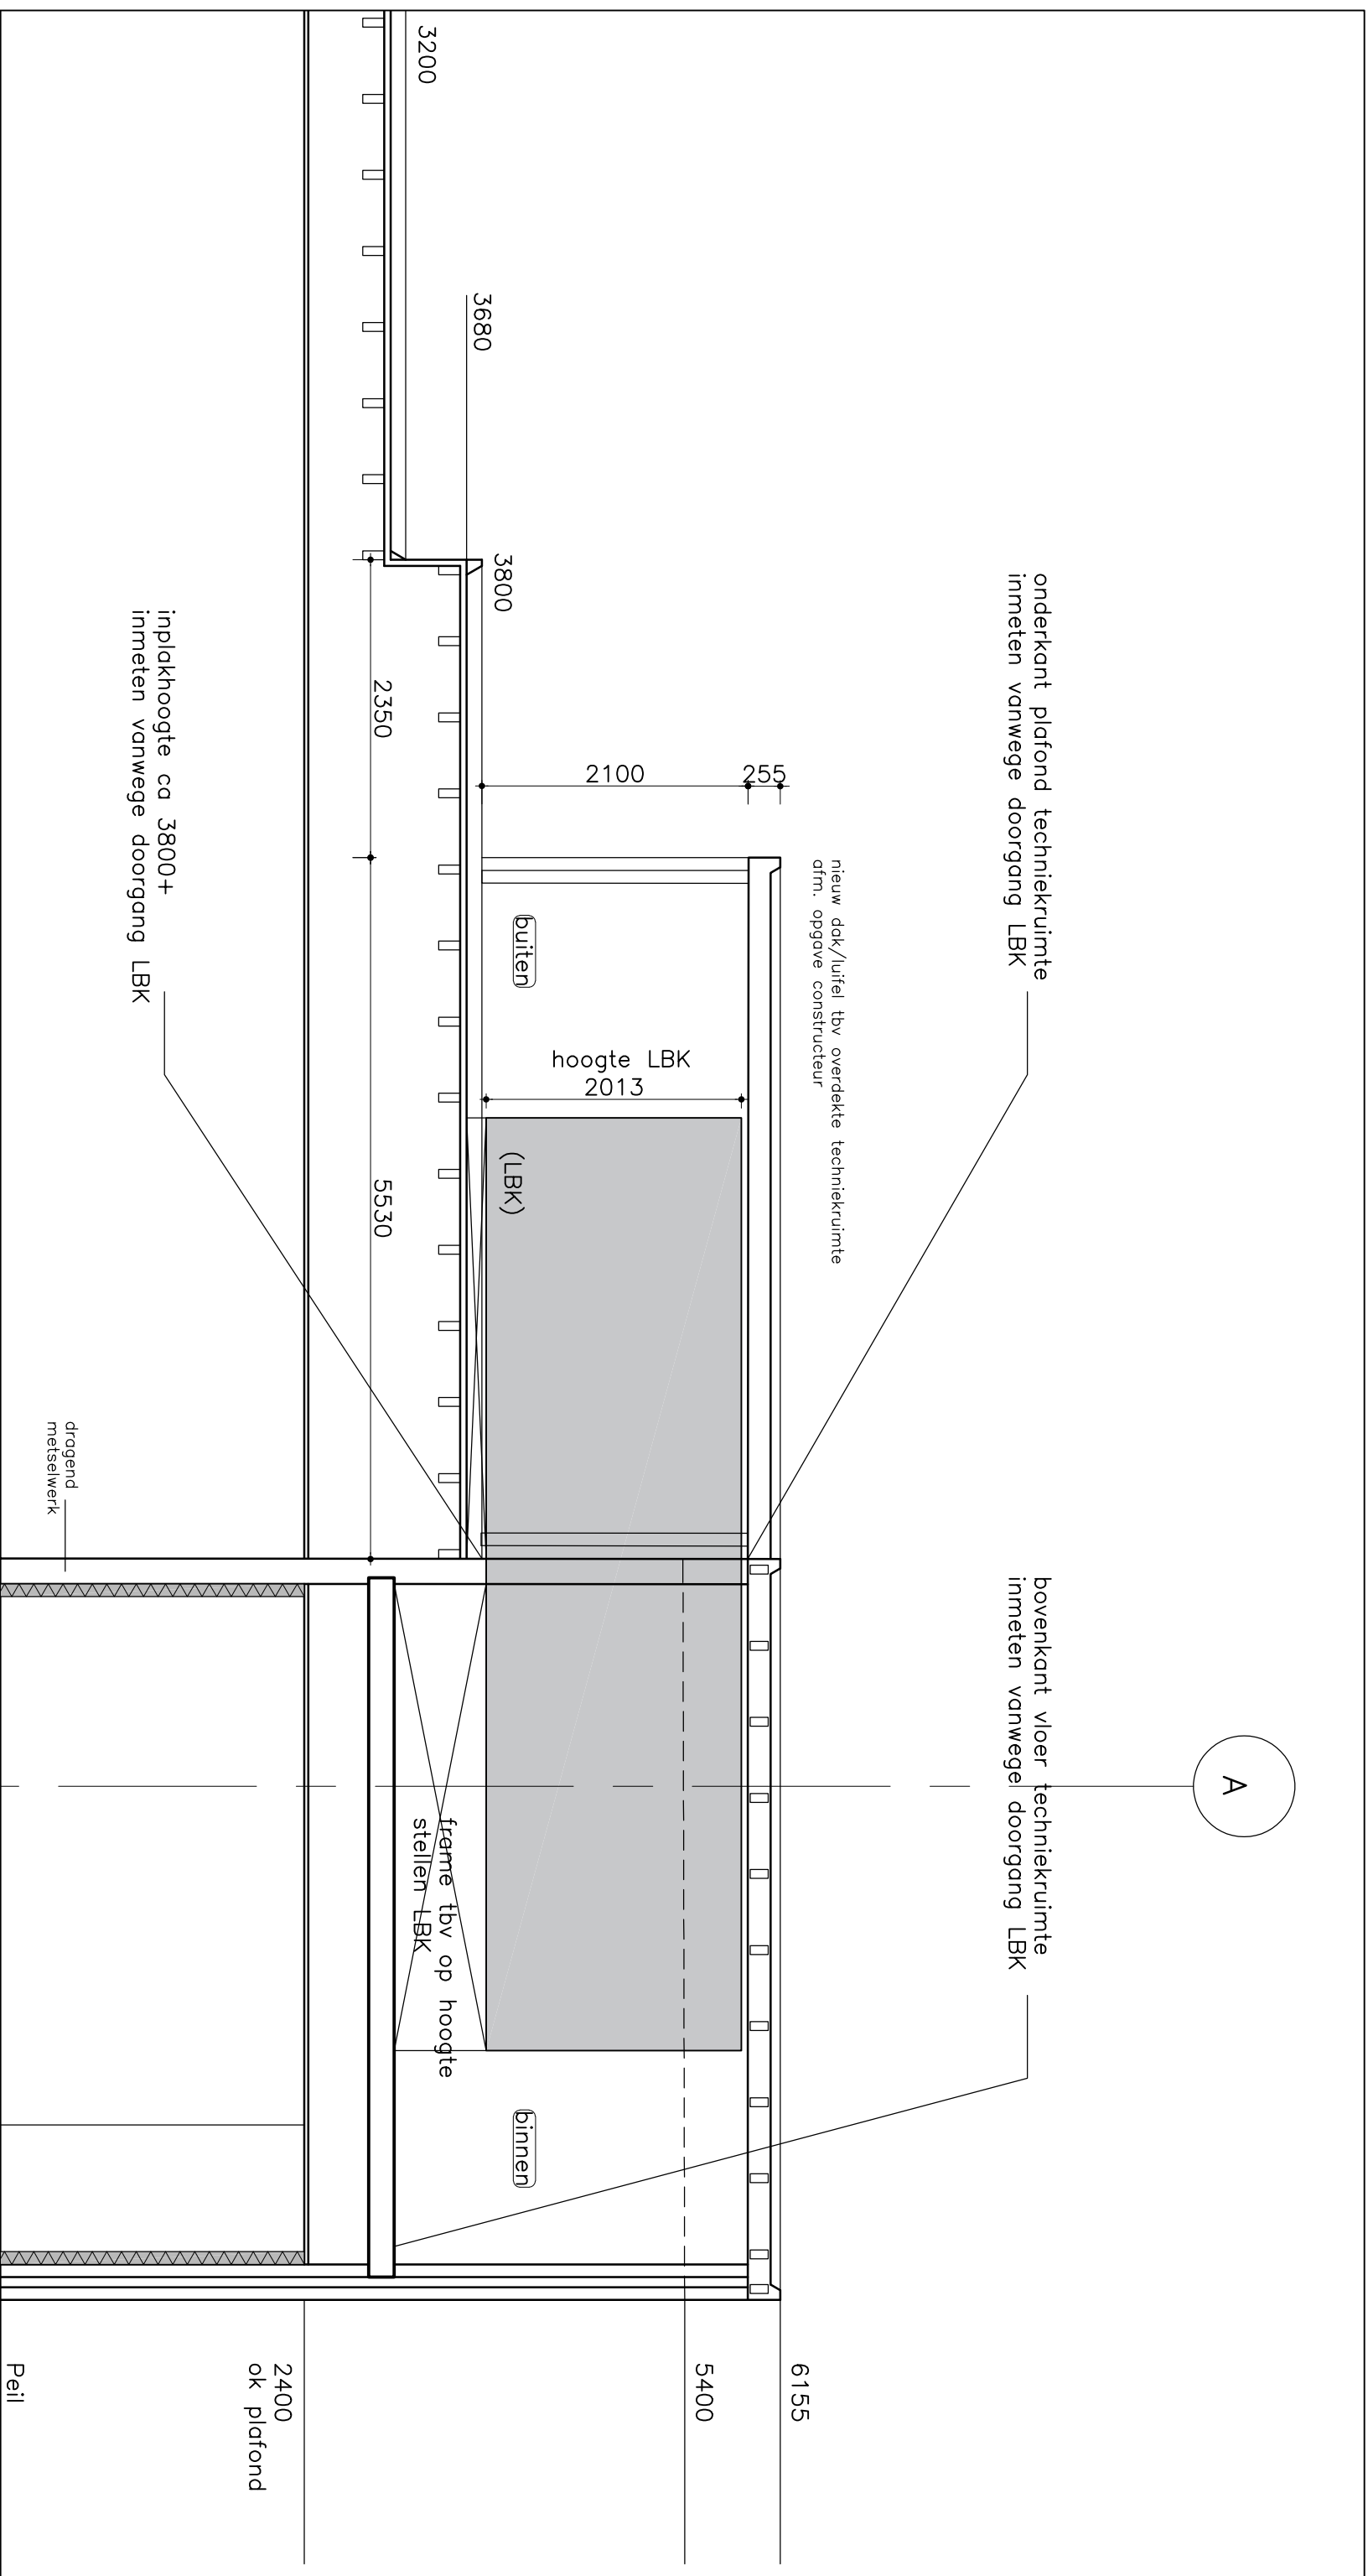

principedoorsnede LBK in doorgang techniekruimte

uitgangspunt is de revisietekening vd CV ruimte van Wieman en Sluijs bv dd 13-04-1984

Uittrekstaat Oppervlakten Bouwbesluit OLO

werkcode: 8790/MDD
project: NOORDDAM CENTRUM - NOORDDAMMERWEG 1 AMSTELVEEN
datum: 12-2-2021

Ruimte nummer	ruimtenaam	soort ruimte	verblijfsgebied nummer	M²
03	bar	verblijfsruimte	verblijfsgebied VG01	26,53
05	balie	verblijfsruimte	verblijfsgebied VG01	9,83
06a	keuken	verblijfsruimte	verblijfsgebied VG01	25,53
06b	koelcel	onbenemde ruimte		3,11
07	magazijn/berging	bergruimte		10,63
10	MIVA	toiletruimte		3,88
12a	garderobe	onbenemde ruimte		12,86
12b	garderobe	onbenemde ruimte		7,73
13	toilet heren	toiletruimte		9,26
14	toilet dames	toiletruimte		10,6
15	gang	verkeersruimte		16,16
16a	toilet	toiletruimte		1,14
16b	toilet	toiletruimte		1,14
17 nieuw	multifunctionele ruimte	verblijfsruimte	verblijfsgebied VG01	29,03
19	kleine zaal	verblijfsruimte	verblijfsgebied VG01	125,34
20	keuken	bergruimte		1,53
21a	kast	bergruimte		2,88
21c	kast	bergruimte		1,71
21d	kast	bergruimte		1,71
21e	kast	bergruimte		0,69
22	grote zaal met corridor	verblijfsruimte	verblijfsgebied VG01	191,07
23	berging	bergruimte		2,79
25	zaalentree	verkeersruimte		4,39
26	berging	bergruimte		8,92
27	toneelopgang	verkeersruimte		4,95
28	toneel	verblijfsruimte	verblijfsgebied VG01	88,33
28a	trap	verkeersruimte		5,5
30	kelder/berging	bergruimte overige gebruiksfunctie		85,3
33	cv ruimte	technische ruimte		34,26
50	ontmoetingsruimte	verblijfsruimte	verblijfsgebied VG01	145,28
51	nieuwe zaal	verblijfsruimte	verblijfsgebied VG01	128,01
TOTAAL GO				1000,09
TOTAAL VERBLIJFSGEBIED VG01				768,95
BVO	1e verdieping			41,57
BVO	begane grond			953,07
BVO	kelder			97,42
TOTAAL BVO				1092,06

8790



Hoogeveen architecten

DORPSSTRAAT 54 – 1182 JE AMSTELVEEN – TEL. 020-6434848 – WWW.HOOGEVEEN.ARCHI
IR. ARJEN HOOGEVEEN

ARCHITECT BNA

FORMAAT A3
SCHAAL 1:50
TEKENAAR MDD
DATUM 12-02-2021
WIJZIGING a 15-02-2021

NOORDDAM CENTRUM – NOORDDAMMERWEG 1 AMSTELVEEN

Oppervlaktestaat onderlegger tbv OLO

D9001