





Bestaande boom als groen erfgoed
 Bestaande boom als groen erfgoed
 Bestaande boom als groen erfgoed
 Bestaande boom als groen erfgoed

Doorsnede A-A
 Schaal 1:50

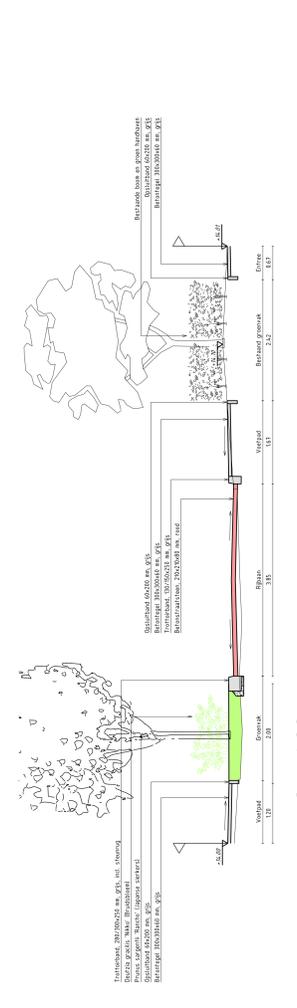

Doorsnede B-B
 Schaal 1:50

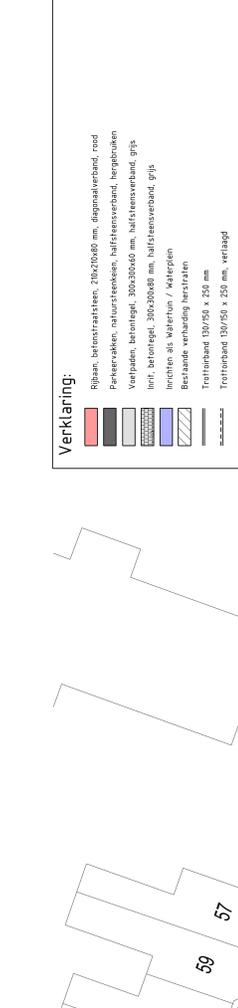

- Verklaring:**
- Rijpaan, betonstrijksteen, 20x20x80 mm, diagonaalverband, rood
 - Parkeren, natuursteen, halfsteensverband, hegerouwen
 - Vloerpaden, betonleg, 30x20x60 mm, halfsteensverband, grijs
 - Inrt, betonleg, 300x300x80 mm, halfsteensverband, grijs
 - Inrichten als Waterloop / Waterplein
 - Bestaande verharding herstralen
 - Trottoirband 130/150 x 250 mm
 - Trottoirband 280/300 x 250 mm (ter plaatse van greenvakken)
 - Verloopband naar maaiend
 - Inrt particulieren, conform norm 83044.0
 - Inrichtingsrijfstraat, conform norm 83000.0
 - Boverdekking, conform norm 83002.0 en 83003.0
 - Holve straatdriehoek 30 wch, hoog 80 mm, leng 100 m conform norm 8304.0
 - Boom bestaand, ont. kroon diameter
 - Boom nieuw
 - Franso (of gents) Rumbol (Japanse sterkers)
 - Bestaand groen / gewettigd (huuboven)
 - Nieuw onderplanten type
 - He Hedera helix, Arbutus (S'rukkelings)
 - Spirea japonica (Bijv. Red Tipstrak)
 - Pl. Pyracantha coccinea 'Red Cushion' (Vuurboom)
 - Rondom bestaande bomen aanvullen met tegengrond
 - Nieuwe lichtmast, lichte indicatie / Verlichtingsplan dient nog gemaakt te worden
 - Nuts-lust ter indicatie
 - Inrt particulieren
 - Verkeersbord nieuw
 - Elektrische opstapbal
 - Parkeerplaats voor elektrische auto

Opmerkingen:
 Bestaand erfgoed / gewettigd huuboven
 Maatvoering in meters tenzij anders aangegeven
 Exacte lokale metingen en het werk bepalen
 Hoofdpunten in meters t.a.v. NAD83

Overzicht tekeningen:

Nummer	Datum	Doel
880331	001/17/2	Definitief
880331	001/17/2	Definitief

A H e t e c h
 Architectuur & Techniek
 Herinrichting Lanciersstraat
 Definitief Ontwerp 1/2
 Gemeente Tilburg

Project: Herinrichting Lanciersstraat
 Opdrachtgever: Gemeente Tilburg
 Projectnummer: 201930
 Bezoek: 201930
 Ontwerper: G. van Duynhoven
 Status: Concept

Revisie:

Nummer	Datum	Doel
1	21-02-2019	Definitief
2	21-02-2019	Definitief
3	21-02-2019	Definitief
4	21-02-2019	Definitief

Blad: 4 van 4