



Te kappen bomen			
Boomnummer	Nederlandse naam	Stamomtrek (cm) op 130cm hoogte	Boomhoogte (m)
92665	Plataan	40-50	18
92667	Plataan	40-50	18
92669	Plataan	40-50	18
92670	Plataan	40-50	18
92672	Plataan	40-50	18

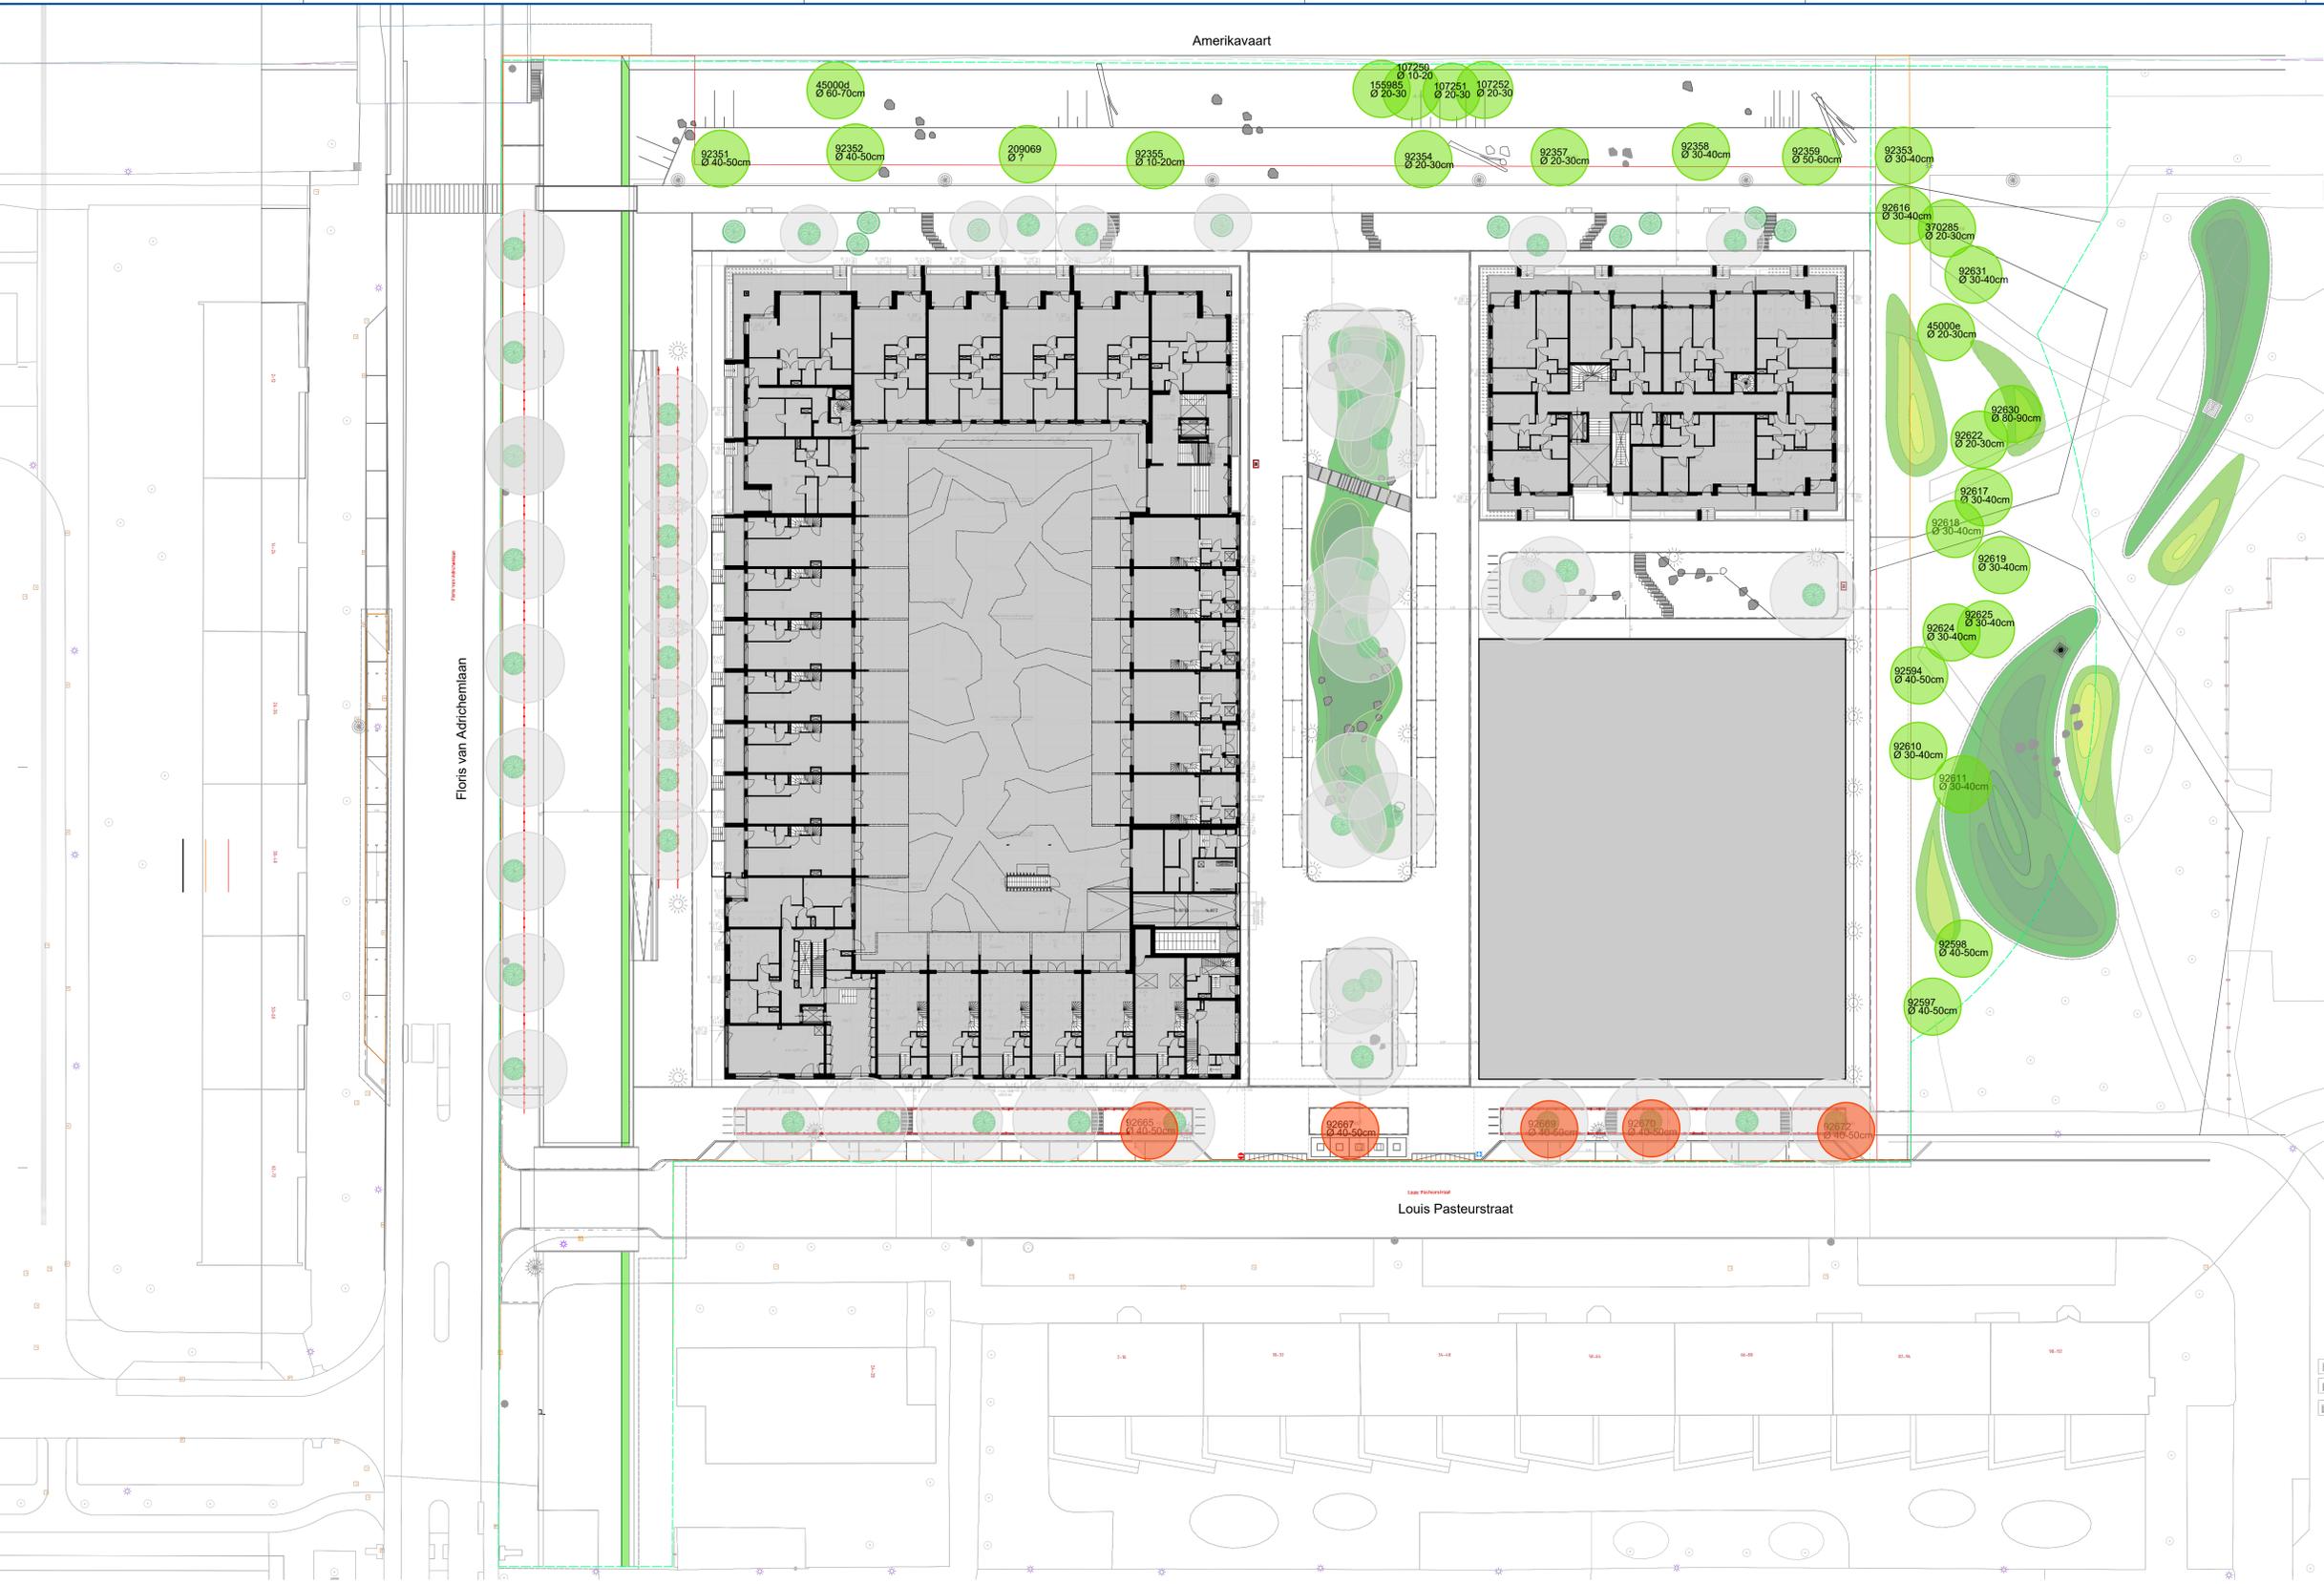

- Bestaande te handhaven boom**  
Met boomnummer en diameter boom op 1,30m hoogte gemeten
- Te kappen boom**  
Met boomnummer en diameter boom op 1,30m hoogte gemeten
- Nieuwe boom**  
Inrichting volgens groenplan

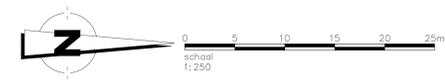

**ROSEBOOM** Roseboom-groep B.V.  
Gulvenhulst 123, 6716 AE Ede  
Hoofdstad 211, 6716 BE Ede  
T: 0316 - 69 69 69  
W: www.roseboom.nl

Identificatienummer: 2180015\_DO\_KAP\_DTHL-03  
 opdrachtgever: Bemog projectontwikkeling Almere BV  
 blad in bundel: 1 van 1  
 schaal: 1:250  
 ontwerp: E. de Waard 01-07-2021  
 ontwerp: E. de Waard 01-07-2021  
 ontwerp: S.E. de Waard 01-07-2021  
 ontwerp: 2180015  
 status: **DEFINITIEF**