


Tekeningbijlage Uitbreiding blauwe zone Odasingel

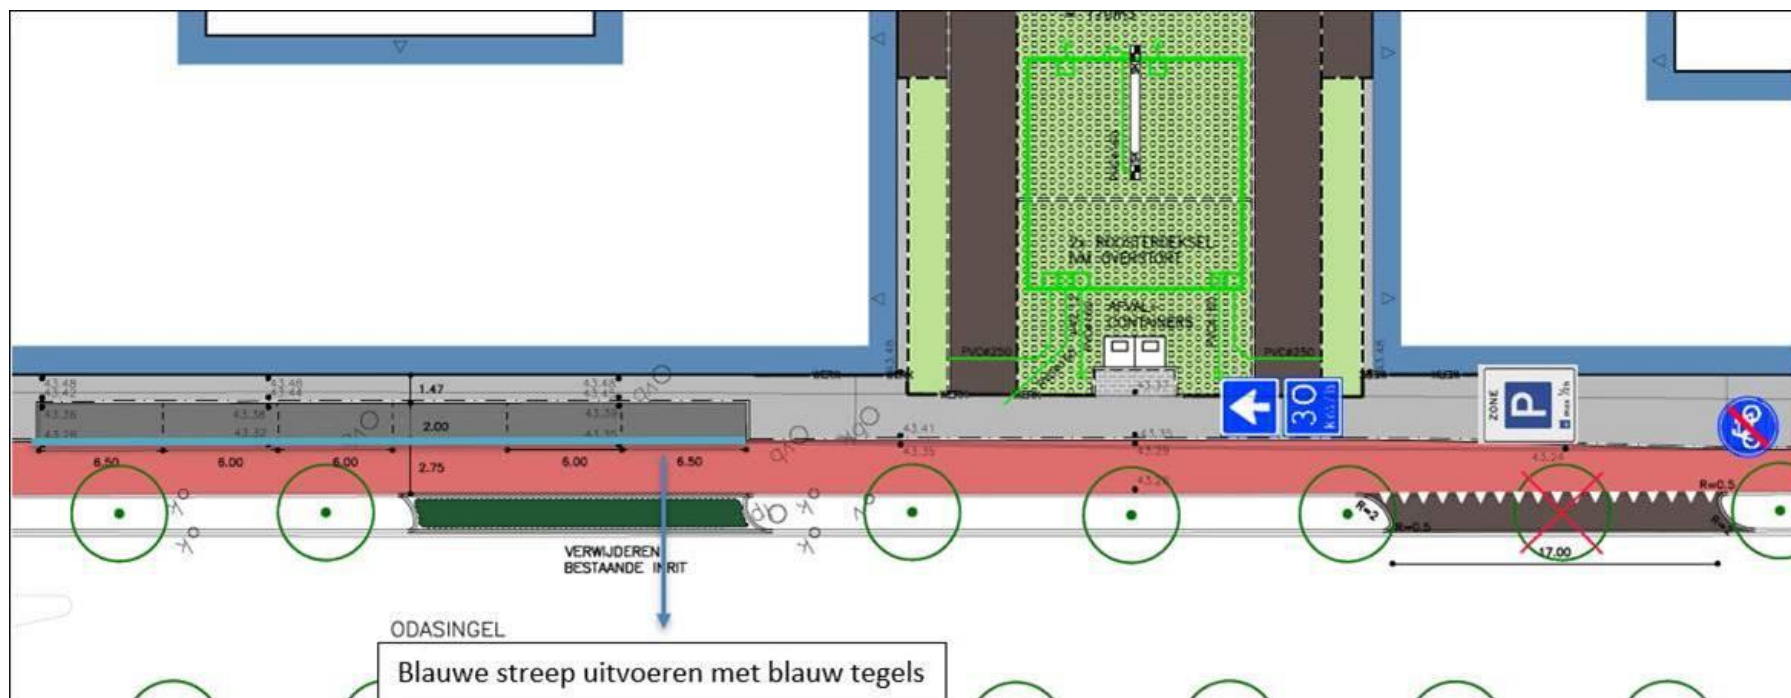

Foto's behoren bij het besluit nr. 2694184
Van Burgemeester en Wethouders d.d. 26-01-2021

Ing. J.T.A.M. Malik