
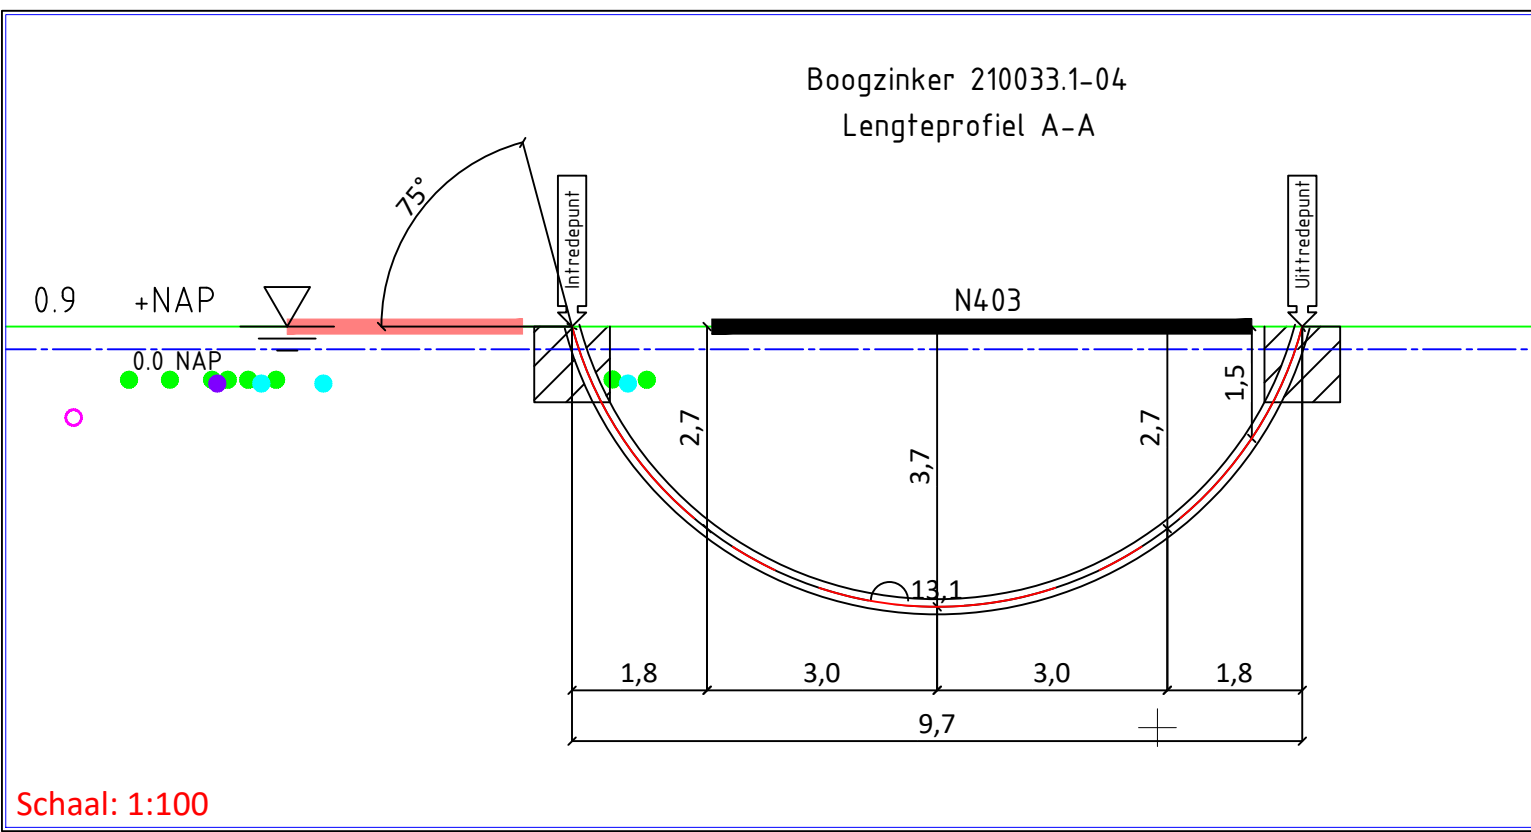


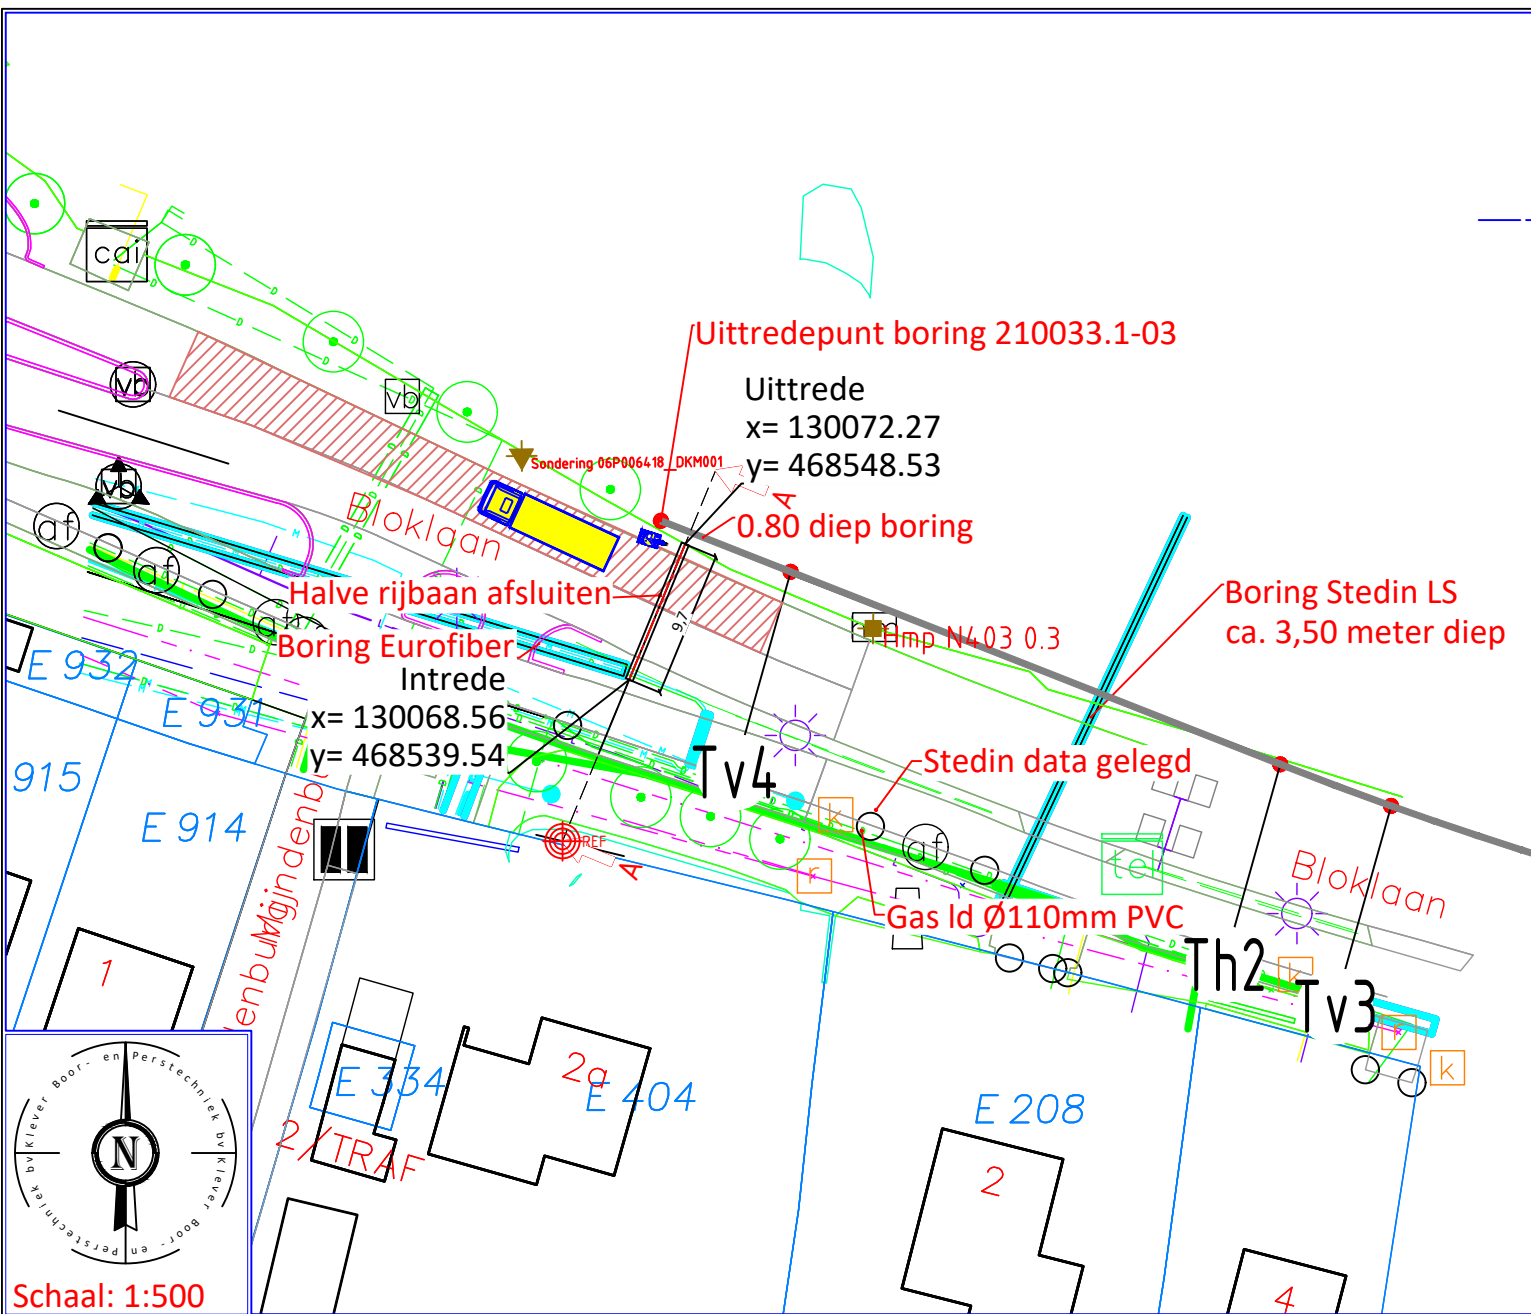

Ontwerp van dit profiel is op basis van de door opdrachtgever verstrekte gegevens en wensen. De werkelijke uitvoering kan wijzigen i.v.m. ligging van kabels en leidingen en of obstakels, welke van te voren niet inzichtelijk zijn en of waren.
Kabels en leidingen dienen in het werk opgezocht te worden. De in en uittredepunten worden in het werk bepaald bij het graven van de in en uittredegeul voor de boring.
De locatie en werkelijke lengte van de boring(en) wordt uiteindelijk bepaald door de situatie van de ondergrondse infra wanneer deze is blootgelegd, en de opstelbaarheid van het divers materieel in de bestaande aangetroffen situatie.

Project gegevens:

- Hlave rijbaan afsluiten
- Fietspad zagen

Doorsnede boorgang:

- 13,1 m lengte over boogzinker.
- 1 x Ø160 mm sdr 11 PE100

Schaal: 1:25

Risico en aandachtspunten:

- Intredepunt wordt in het werk bepaald i.v.m. bestaande infra

Ontwerp akkoord voor oplevering naar de opdrachtgever:

Paraaf akkoord

Uitvoerder

Datum

Ontwerp akkoord voor uitvoering namens opdrachtgever:

Paraaf opdr.

Opdrachtgever

Datum akkoord

Alleen tekeningen in pdf formaat die van een stempel met datum en handtekening zijn voorzien zullen bij opdracht tot uitvoering van het project in behandeling worden genomen.

Opdrachtgever: van Voskuilen
Woudenberg BV

Proj. nr. opdrg.:

Initiatiefnemer: Stedin

Loenen aan de Vecht - Bloklaan 2 / N403

Tekening t.b.v. een boogzinker

Buizen specificatie zie bovenstaande doorsnede boorgang.



Adres: Boveneind Noordzijde 84c
3405 AK Benschoop
0348-554986 info@kleverbv.nl www.kleverbv.nl

Getekend:	Joyce Kaspers	Par.	Datum 19-03-2021	Blad: 01
Gecontroleerd:	J. Verhoeven		Datum 19-03-2021	Formaat: A3
Datum geboord:	n.n.b.	Meet methode:	n.v.t.	Schaal: Zie tek.
Klic nr.:	210018095	Status:	Ontwerp	Project nr.: 210033.1
ProRail Kenmerk/Classificatie nr.:	n.v.t.	Tekening nr.: 210033-BZ-04-A		

Wijziging				
Wijziging				

Legenda Klic:

DAT
MS
LS
HS
GLD
GHD
WAT
RVV
ROD
BGI
WMN
OVE

Legenda:

Boorlijn
Bestaande Boring
Hartlijn
Hulp (zicht) lijn
Kadasterlijn
Straat
Trottoir
Fietspad
Berm
Parkeervak/terrein
Druppel/vluchtheuvel
Veiligheidsgebied
Rijplaten staal
Draglineschotten
Kernzone
Binnenbeschermzone
Buitenbeschermzone
ProRail
Uitleggen buis
Retour leiding

