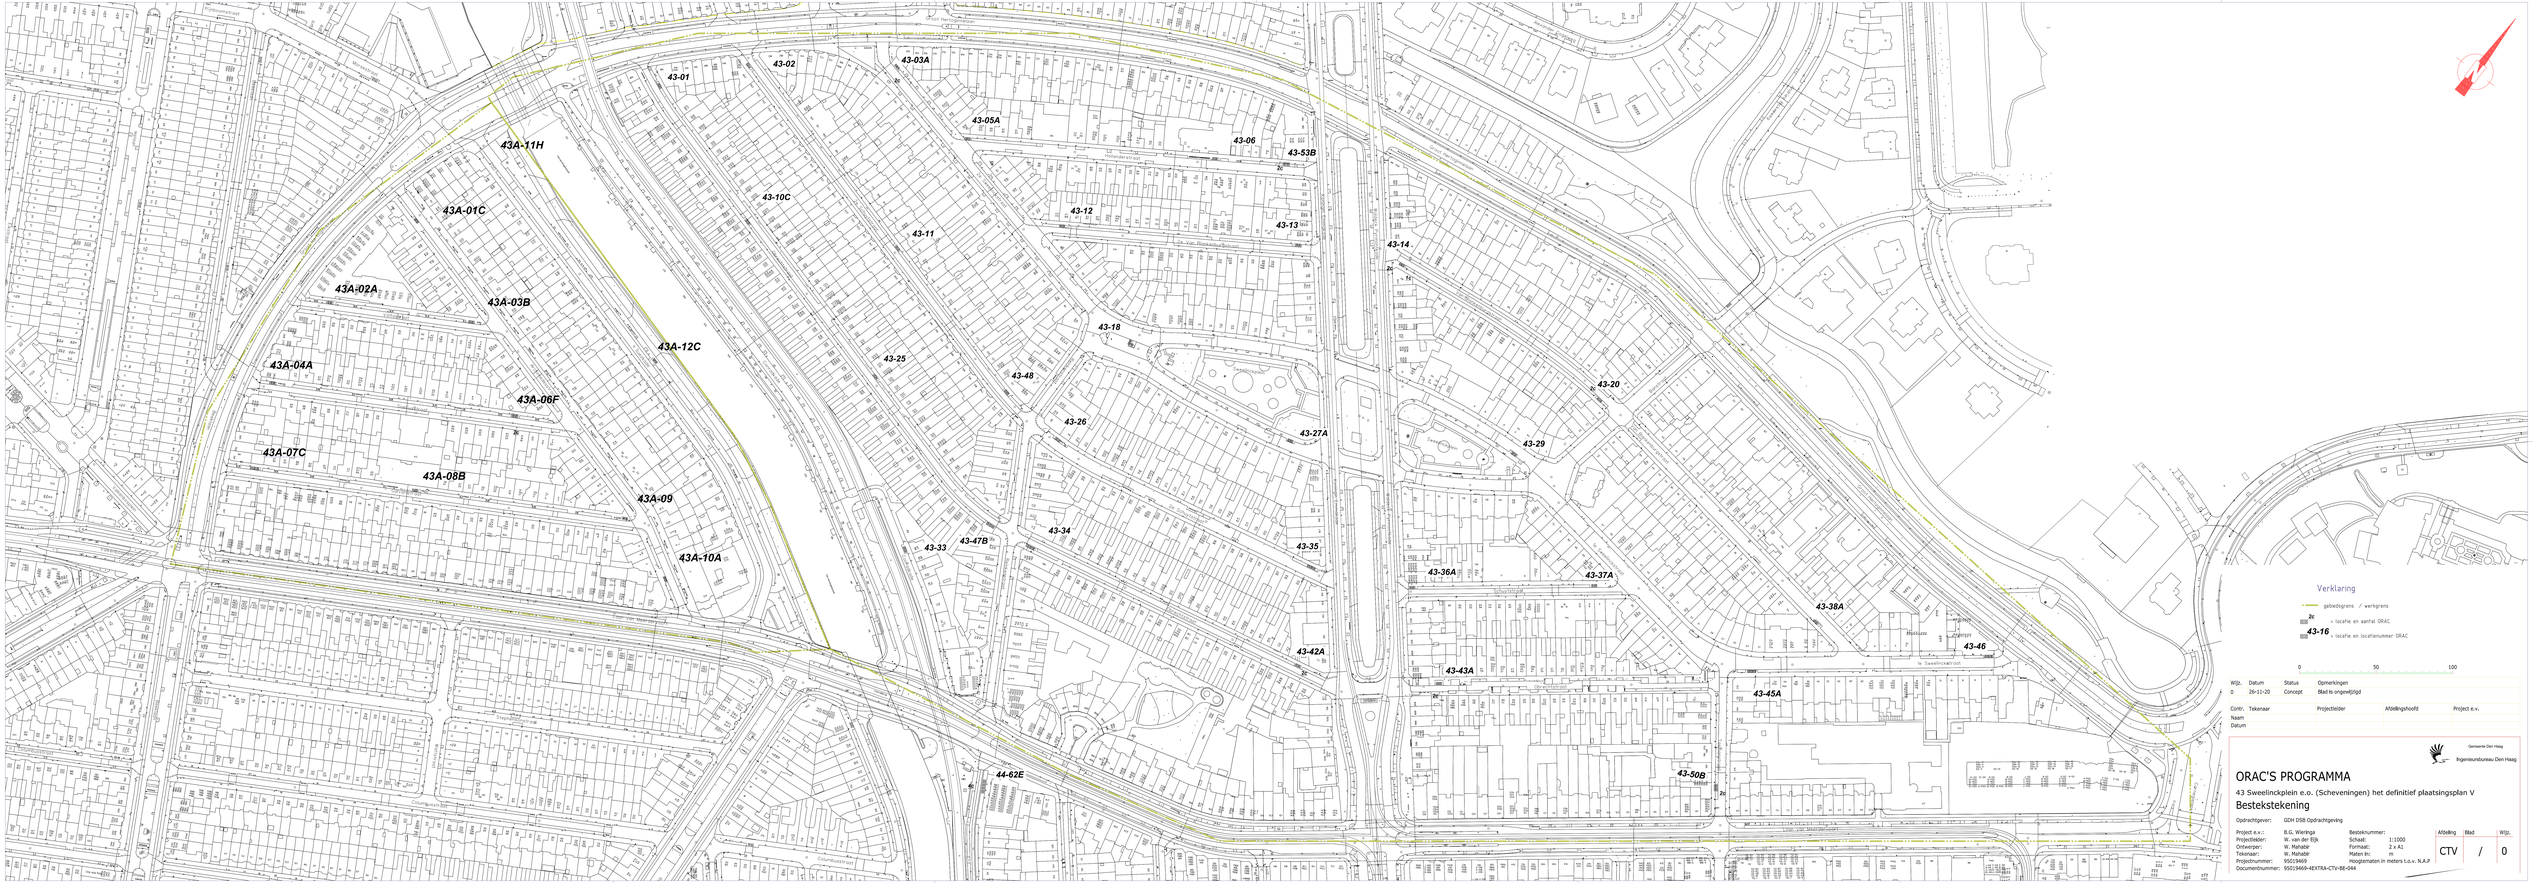

43-01
43-02
43-03A
43-05A
43-06
43-53B
43-10C
43-12
43-13
43-11
43-14
43A-11H
43A-01C
43A-02A
43A-03B
43A-12C
43A-04A
43A-06F
43A-07C
43A-08B
43A-09
43A-10A
43-18
43-25
43-48
43-26
43-27A
43-20
43-29
43-33
43-47B
43-34
43-35
43-36A
43-37A
43-38A
43-42A
43-43A
43-45A
43-46
43-50B
44-62E
Verklaring
gebiedsgrens / werkgrens
locatie en aantal ORAC
43-16 locatie en locatienummer ORAC
0
50
100
Wijz. Datum Status Opmerkingen
0 26-11-20 Concept Blad is ongewijzigd
Contr. Tekenaar Projectleider Afdelingshoofd Project e.v.
Naam
Datum
Gemeente Den Haag
Ingenieursbureau Den Haag
ORAC'S PROGRAMMA
43 Sweelinckplein e.o. (Scheveningen) het definitief plaatsingsplan V
Bestekstekening
Opdrachtgever: GDH DSB Opdrachtgeving
Project e.v.: B.G. Wieringa
Projectleider: W. van der Eijk
Ontwerper: W. Mahabir
Tekenaar: W. Mahabir
Projectnummer: 9501/9469
Documentnummer: 9501/9469-HEXTRA-CTV-BE-044
Besteknummer:
Schaal: 1:1000
Formaat: 2 x A1
m
Hoogtematen in meters t.o.v. N.A.P
Afdeling Blad Wijz.
CTV / 0