


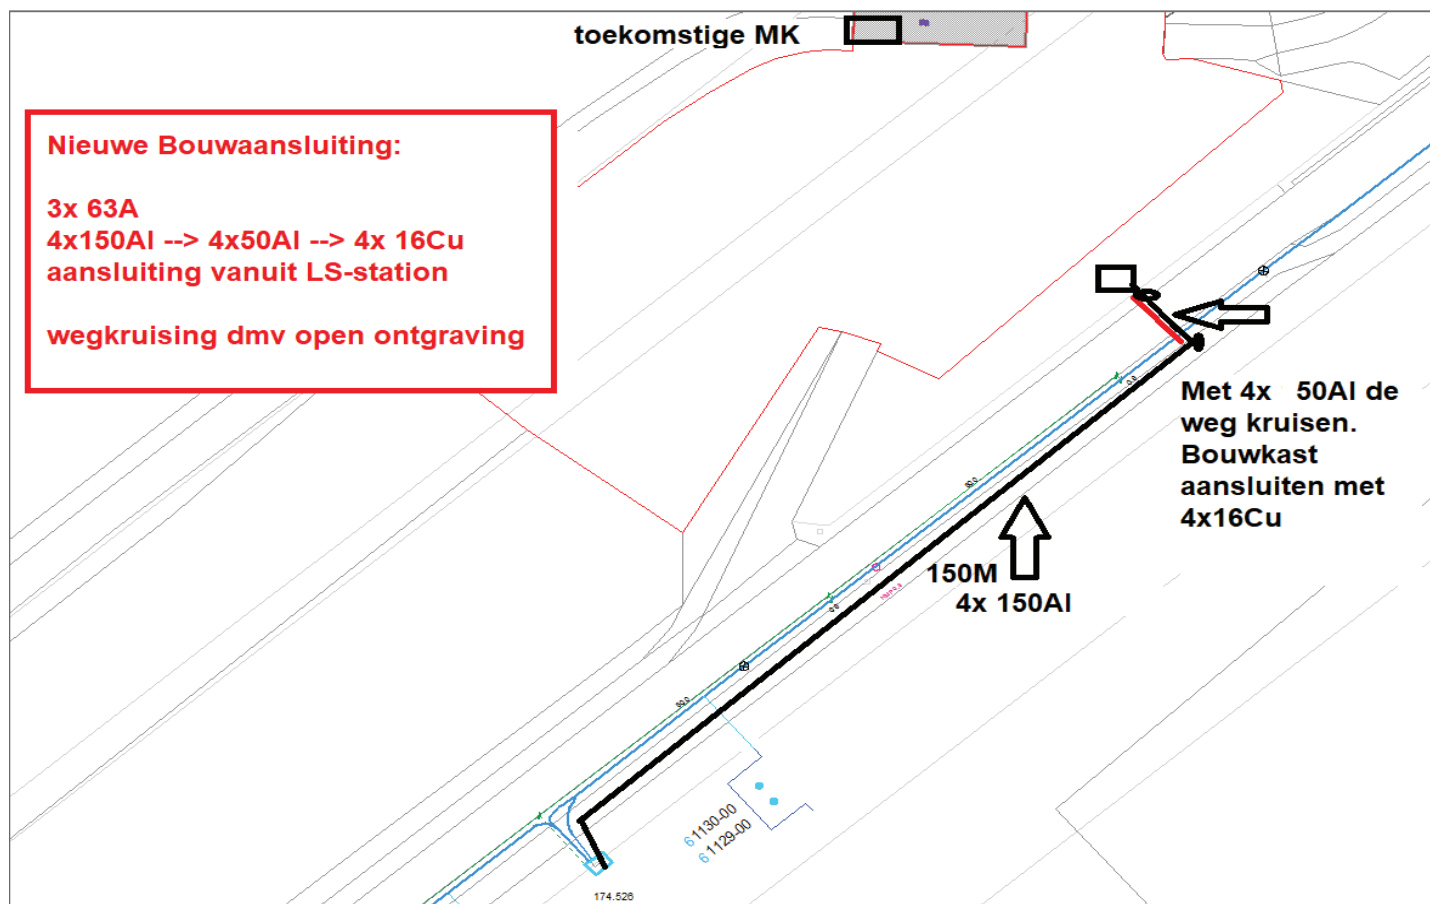

Soort aansluiting Aansluitwaarde Hoofdkabel Aansluitkabel Situatie hoofdkabel(s)		bouwaansluiting 3x63A 4x50mm2		Bijzonderheden: aansluiting maken vanuit LS-station, wegwakruising dmv persing							
Bestaande hoofdkabel Bestaande aansluitkabel Nieuw aansluitkabel Te verwijderen aansluitkabel (Indien van toepassing)				Locatie Nr. Plaats		Hellegatsweg 1A Willemstad		Aanvraagnummer Ondertekend door Gedateerd op		1705062 23-6-2021	
				Ons kenmerk Aansluitingen		57584		Schaal		geen	
				Tekeningnummer				Beheerskaartnummer			
						57584					
				Elektra							
ENEXIS (huis)Aansluitingen											