




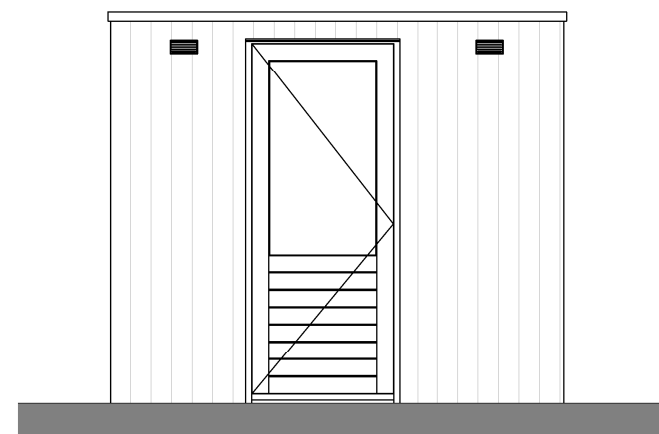


vooraanzicht enkele berging

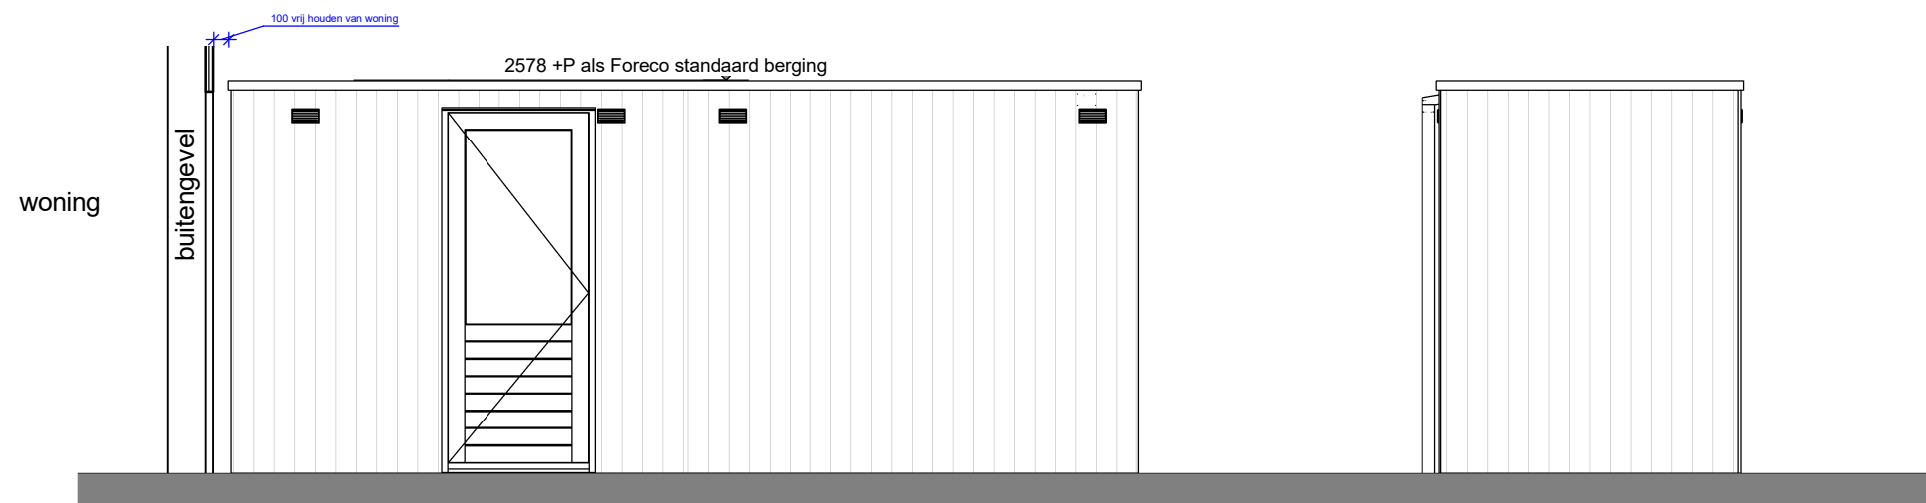


vooraanzicht dubbele berging

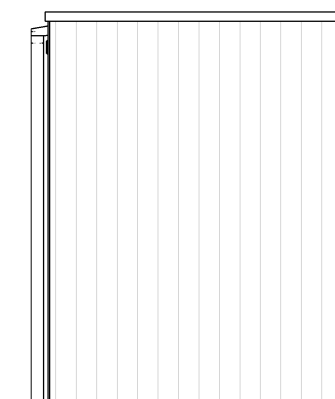


linkeraanzicht

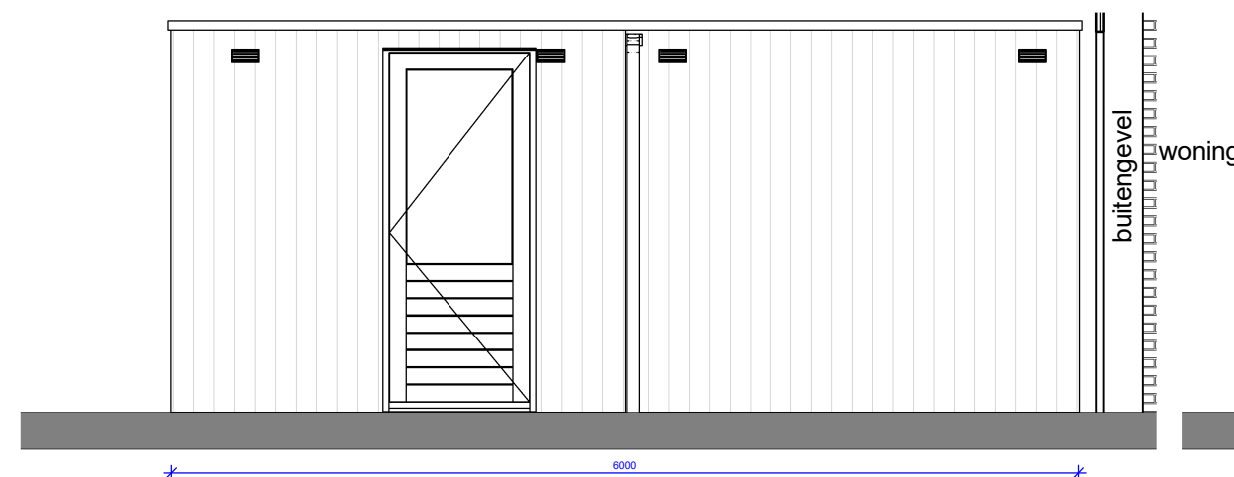

achtergevel dubbele berging

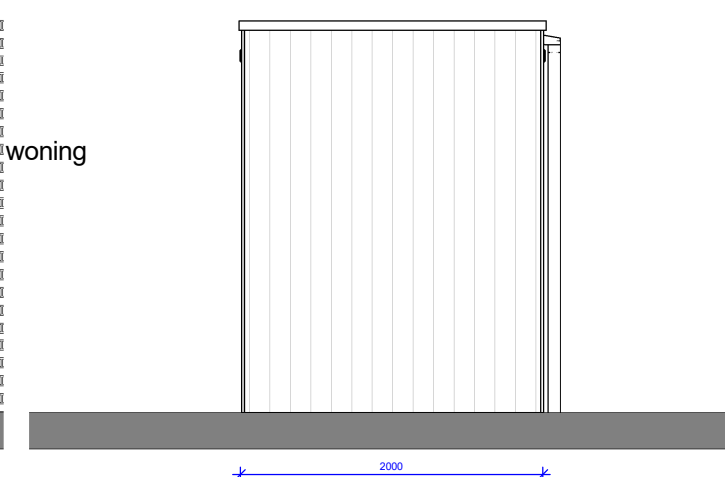

rechteraanzicht

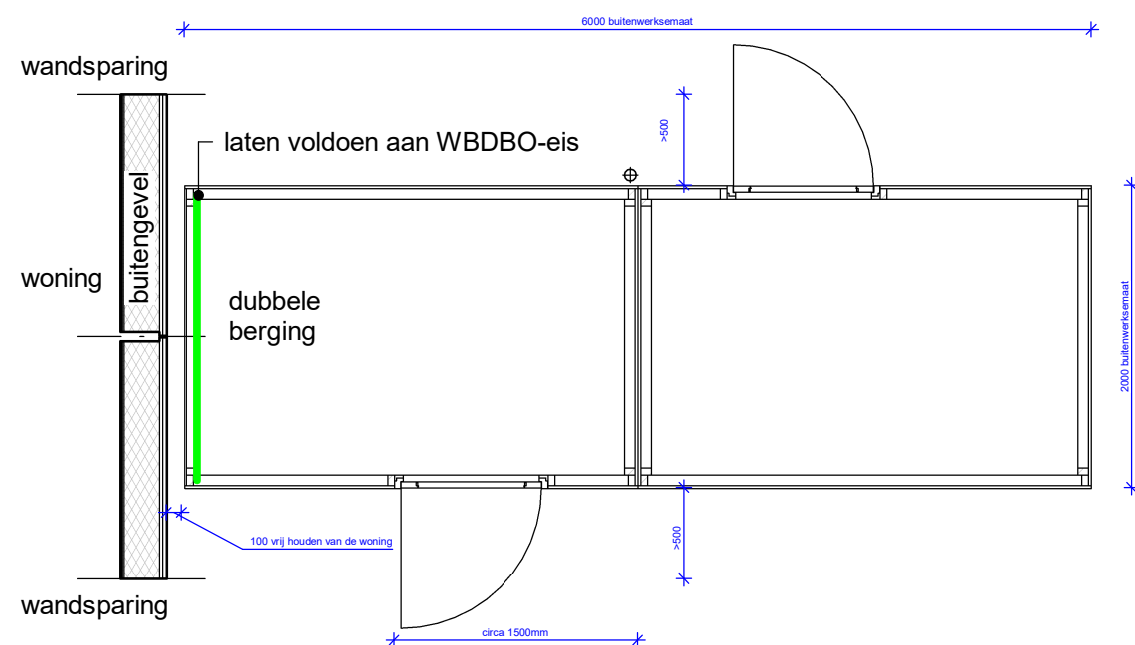

berging aansluiting op woning

**voor de exacte positionering op het terrein
zie situatietekening: B-005.1 / B-005.2 / B-005.3**

ONDER VOORBEHOUD:

let op aan deze tekening kunnen geen rechten ontleend worden
voor kleuren en materialen zie B-004: kleur- en materiaalstaat



Dura Vermeer Bouw Hengelo BV
Bosmaatweg 60
7556 PJ Hengelo
Postbus 877
7550 AW Hengelo
Telefoon: (074) 255 02 55
E-mail: hengelo.bouw@duravermeer.nl

gebruikte onderlegger:

B-S-013 - Foreco
vrijstaande dubbele berging
plat dak

tek. nr	: B-001.8	fase	: Omgevingsvergunning
gezien	:	datum	: 22/09/2020
getekend	: M. Al Alkam	gewijzigd	: 15/10/2020
afmeting	: A3	wijzigingsnummer	: v1

project : **Sité - Drempt
37 won.
bergingen
enkele en dubbele bergingen**



schaal
1:50
status
definitief
projectnummer
8199