






voorgevel

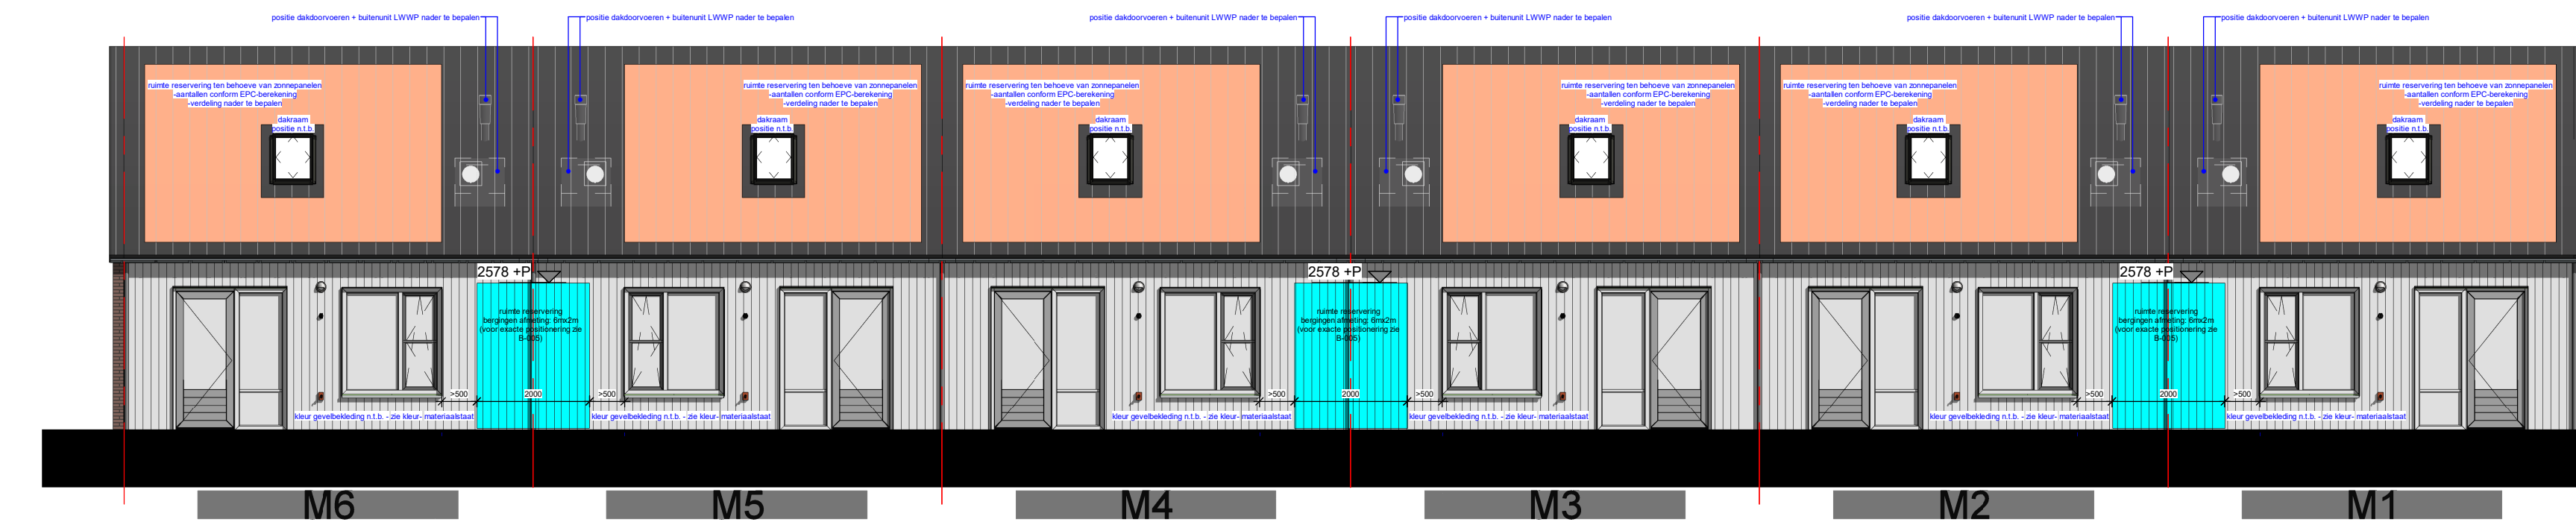


achtergevel

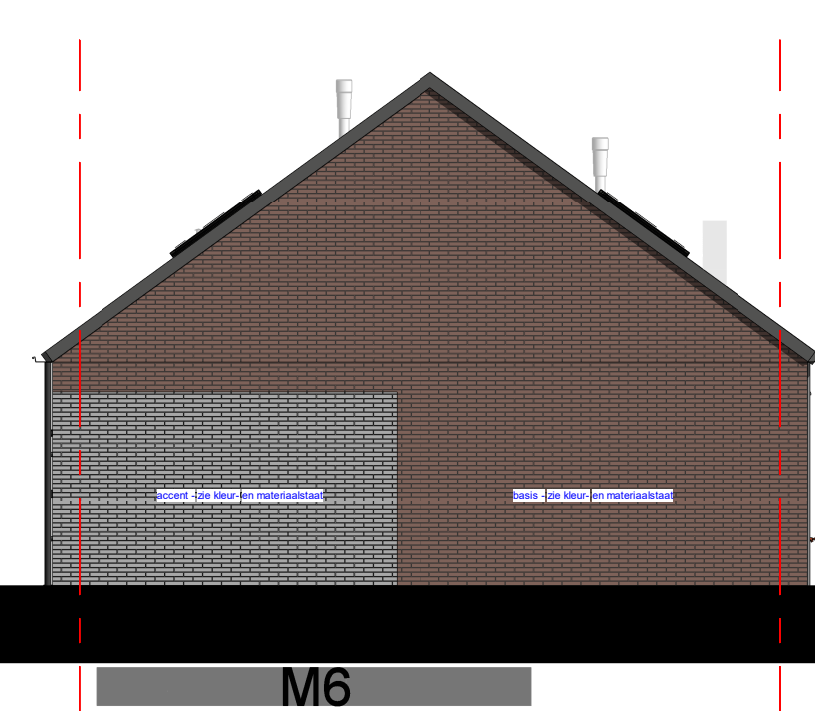


rechter zijgevel

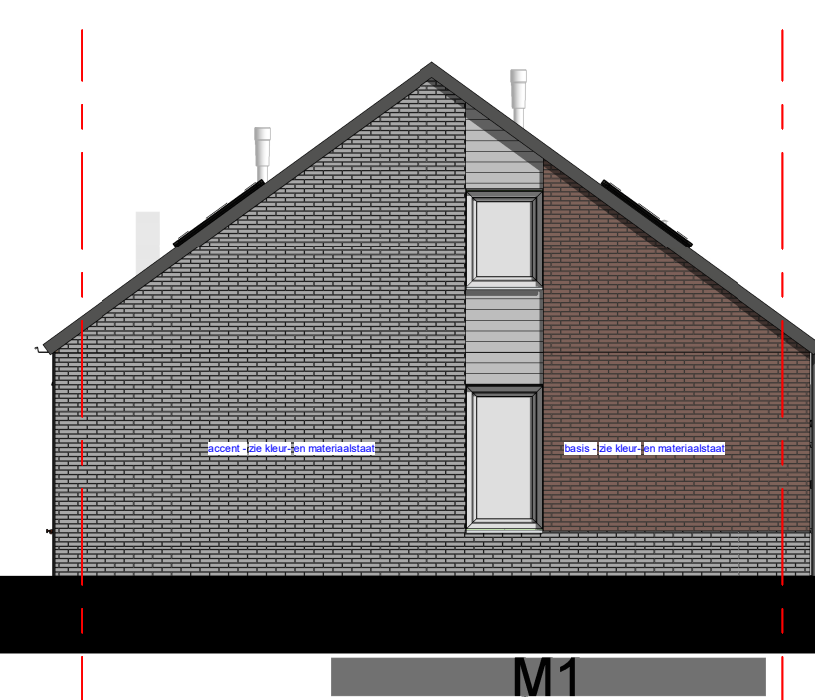


linker zijgevel

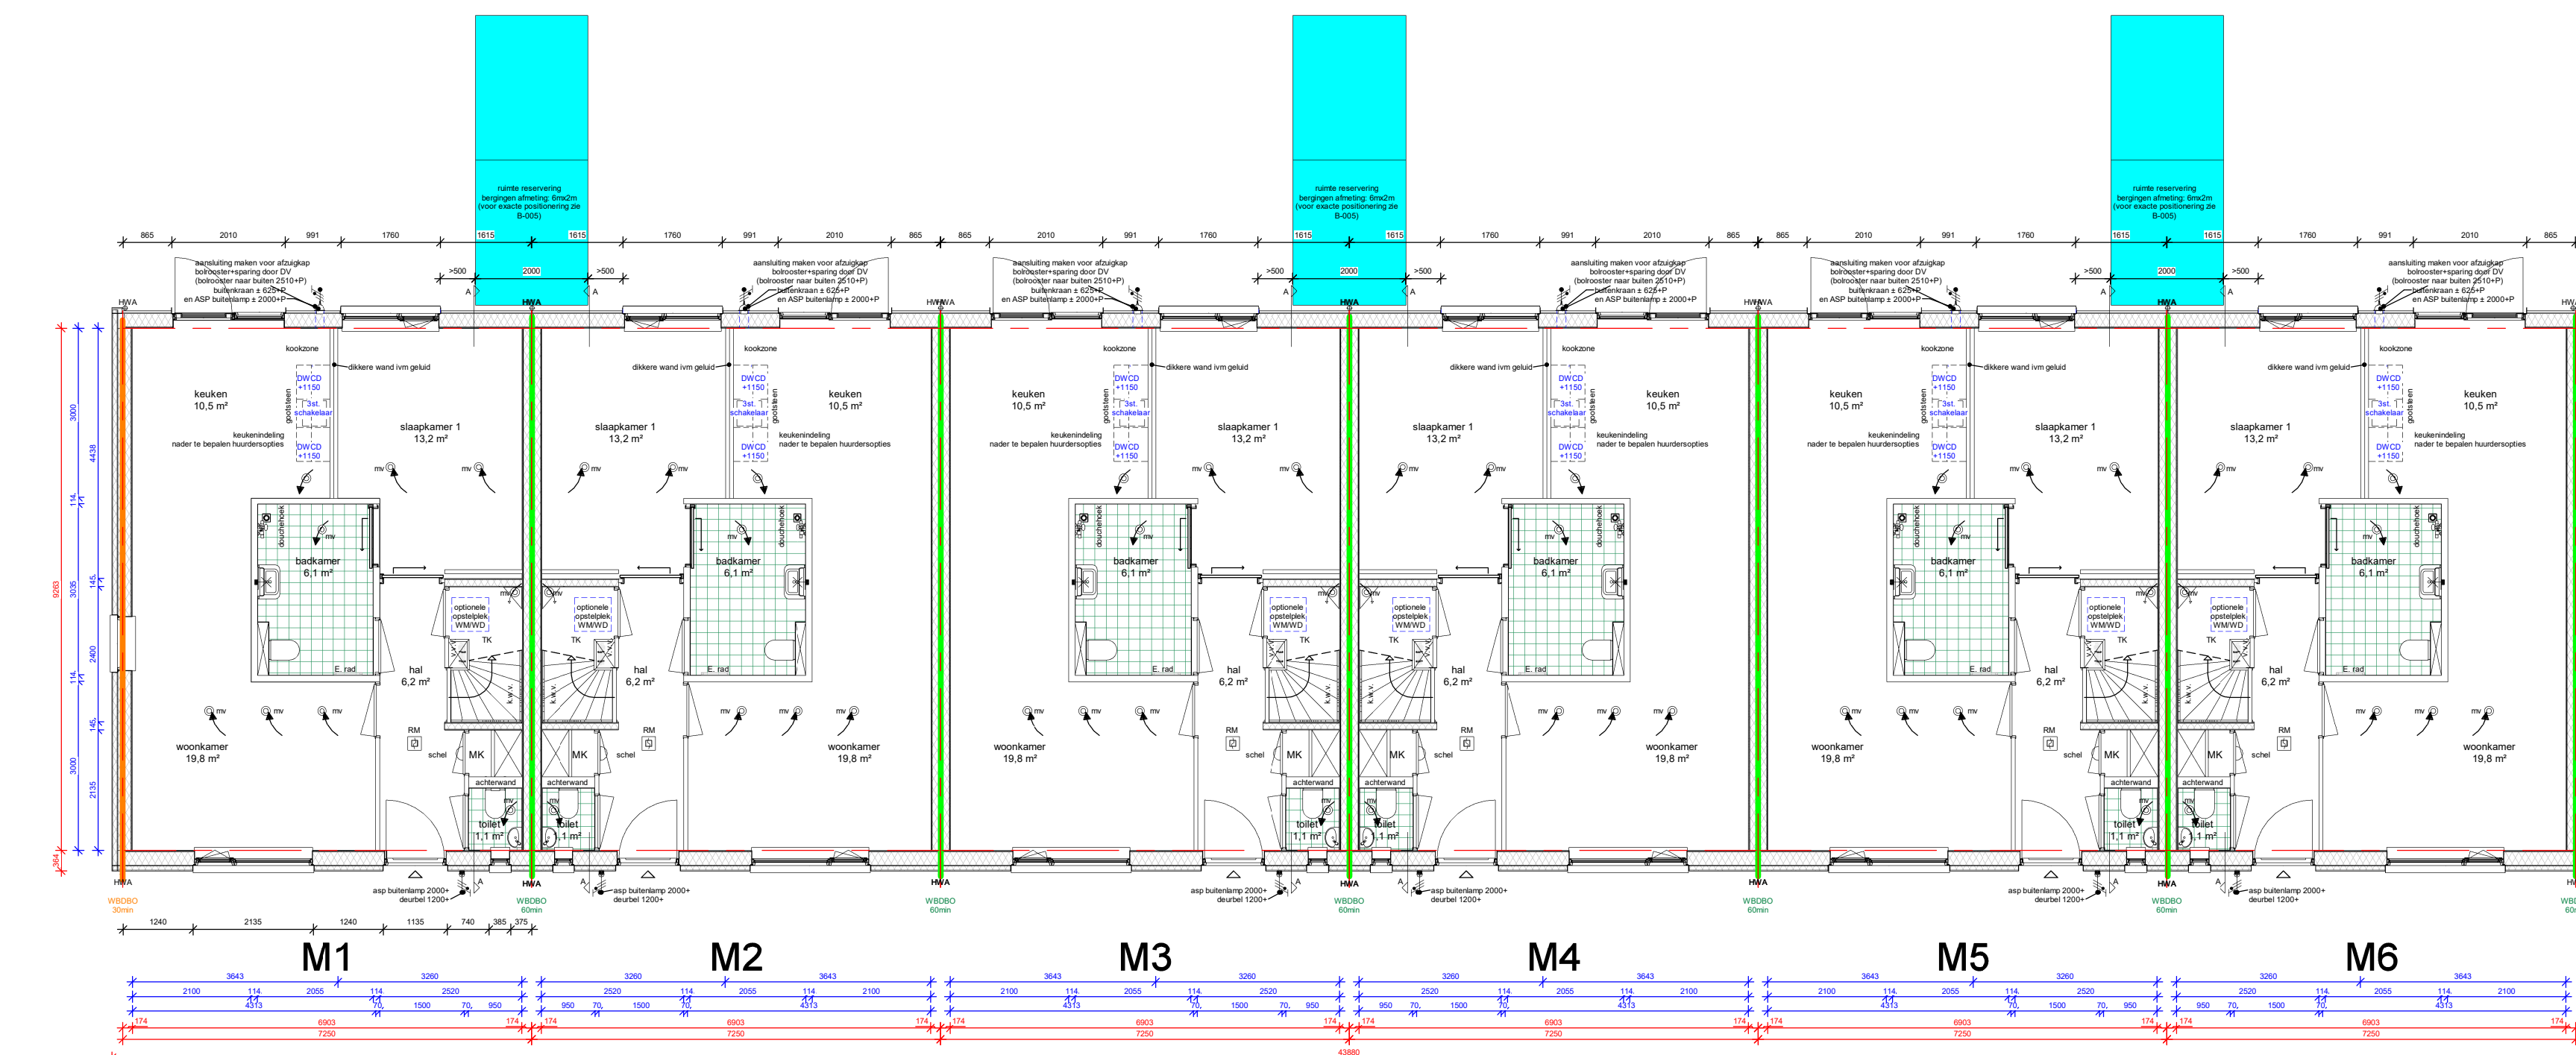

begane grond

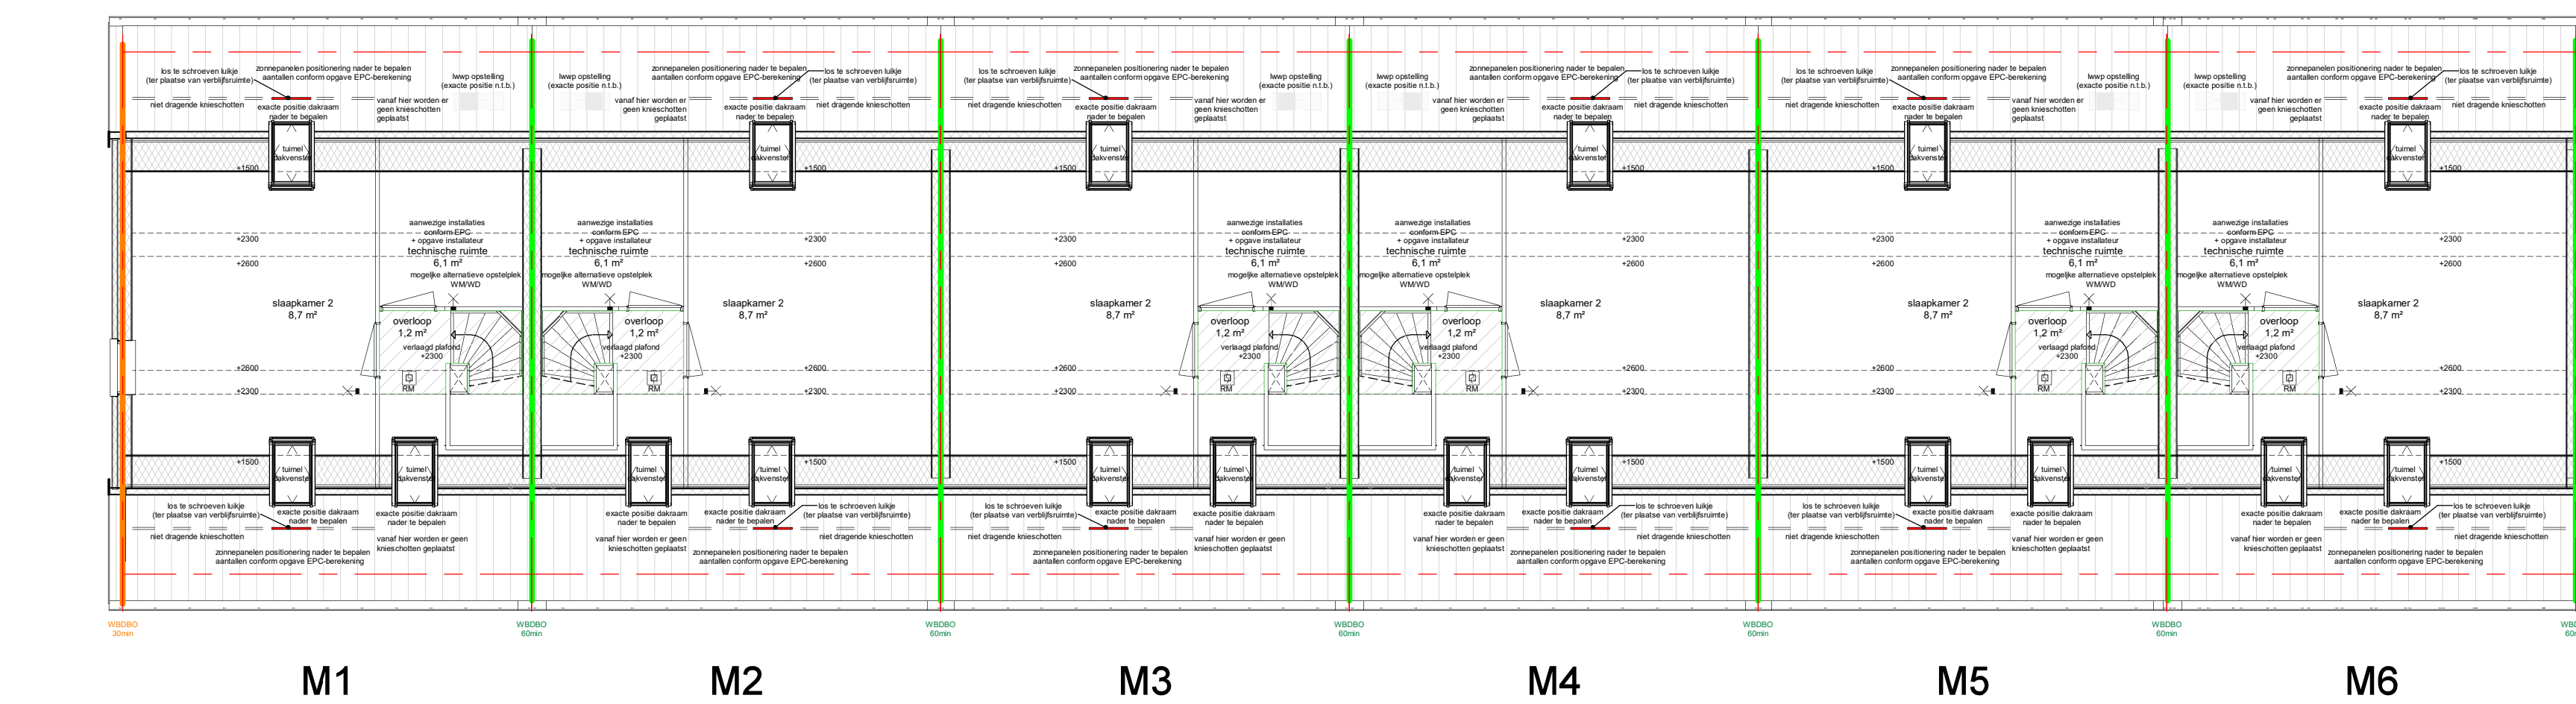

eerste verdieping

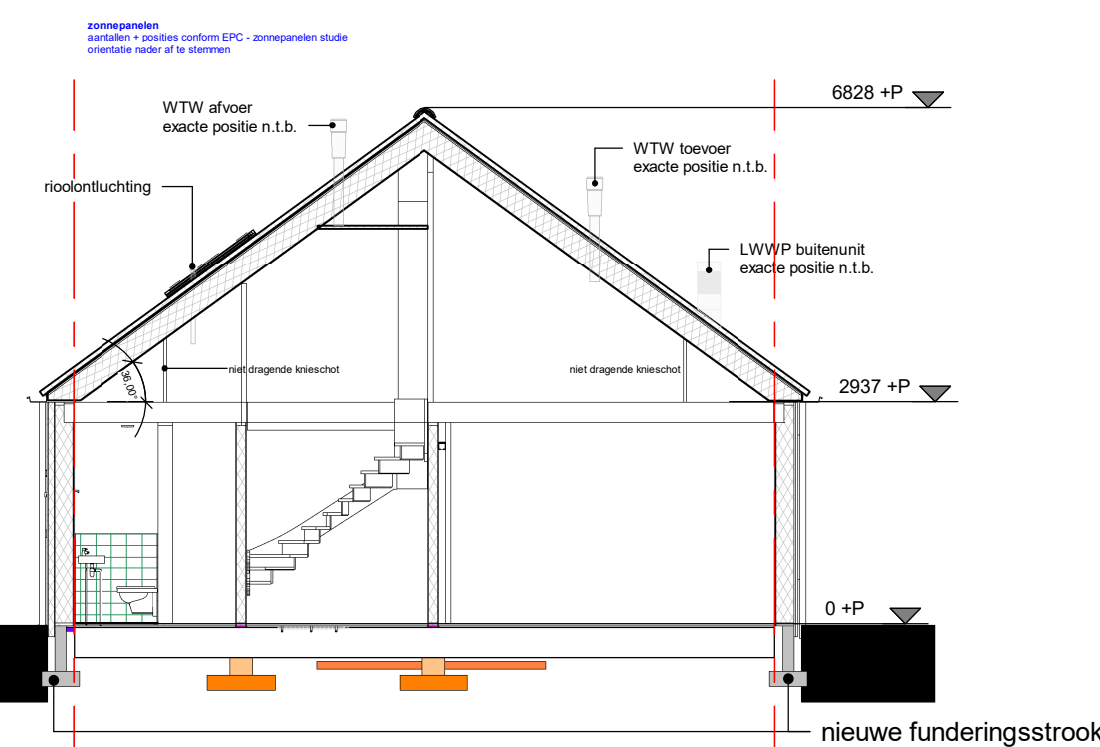

Doorsnede A-A

- aanvullende informatie:**
- positionering voordeuren en blokken indelingen conform B-005 21-09 V3
 - voor bergingen zie situatietekening B-005
 - let op kleuren als BASIS aangehouden
 - voor kleur- en materiaalstaat zie document: B-004

tek. nr. : B-001.1	fase : omgevingsvergunning
getekend : M. Al Akam	datum : 25/05/2020
afmeting : A1	wijzigingsnummer : v1
project : Sité - Drempt	
onderdeel: M1 t/m M6 (6won.)	
De Marke	

Dura Vermeer Bouw Hengelo BV
Boornalaanweg 60
7556 PJ Hengelo
Postbus 877
7550 AW Hengelo
Telefoon: (074) 255 02 55
E-mail: hengelo.bouw@dura-vermeer.nl

Blokje om
schaal 1:100
status definitief
projectnummer 8199