




voorgevel

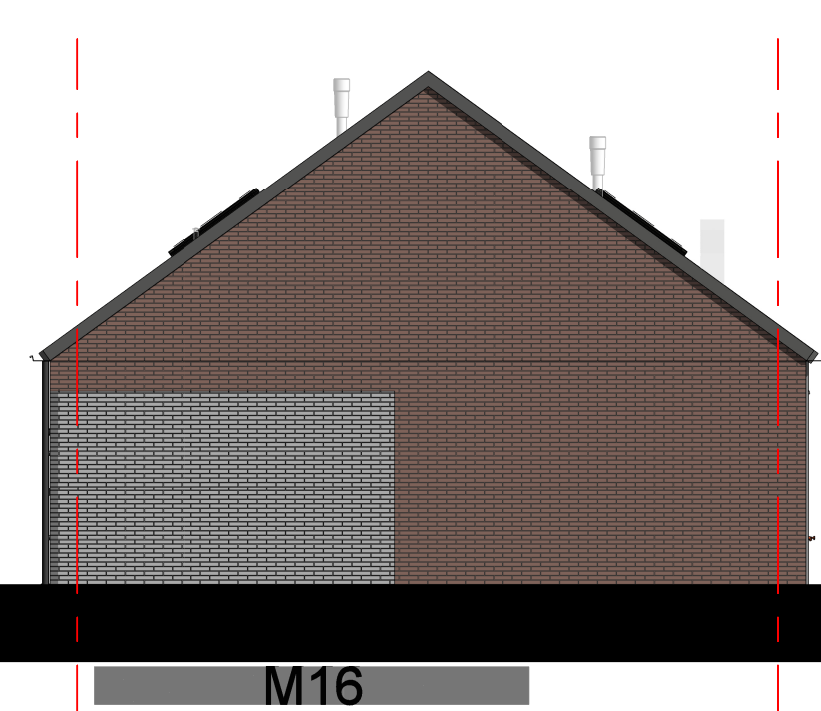

rechter zijgevel

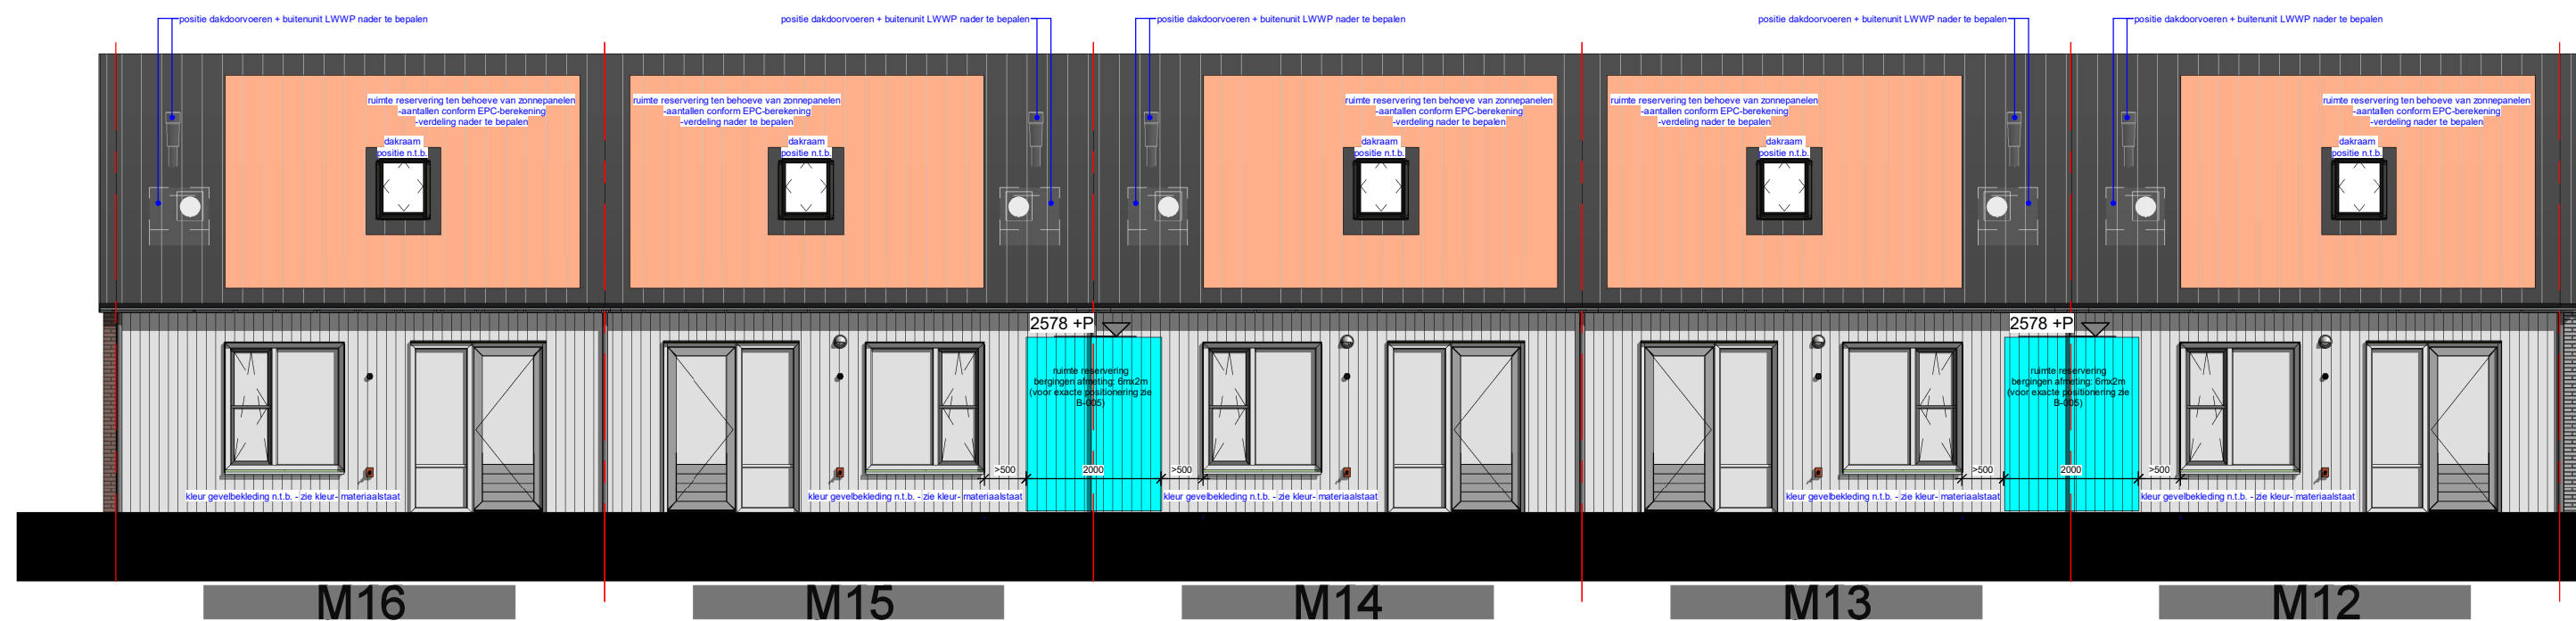


achtergevel


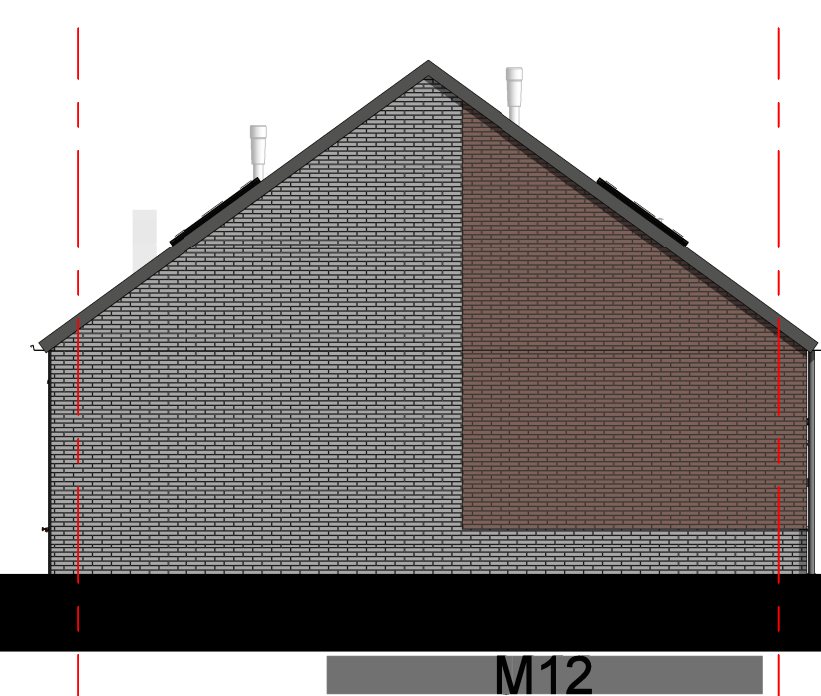


linker zijgevel

begane grond

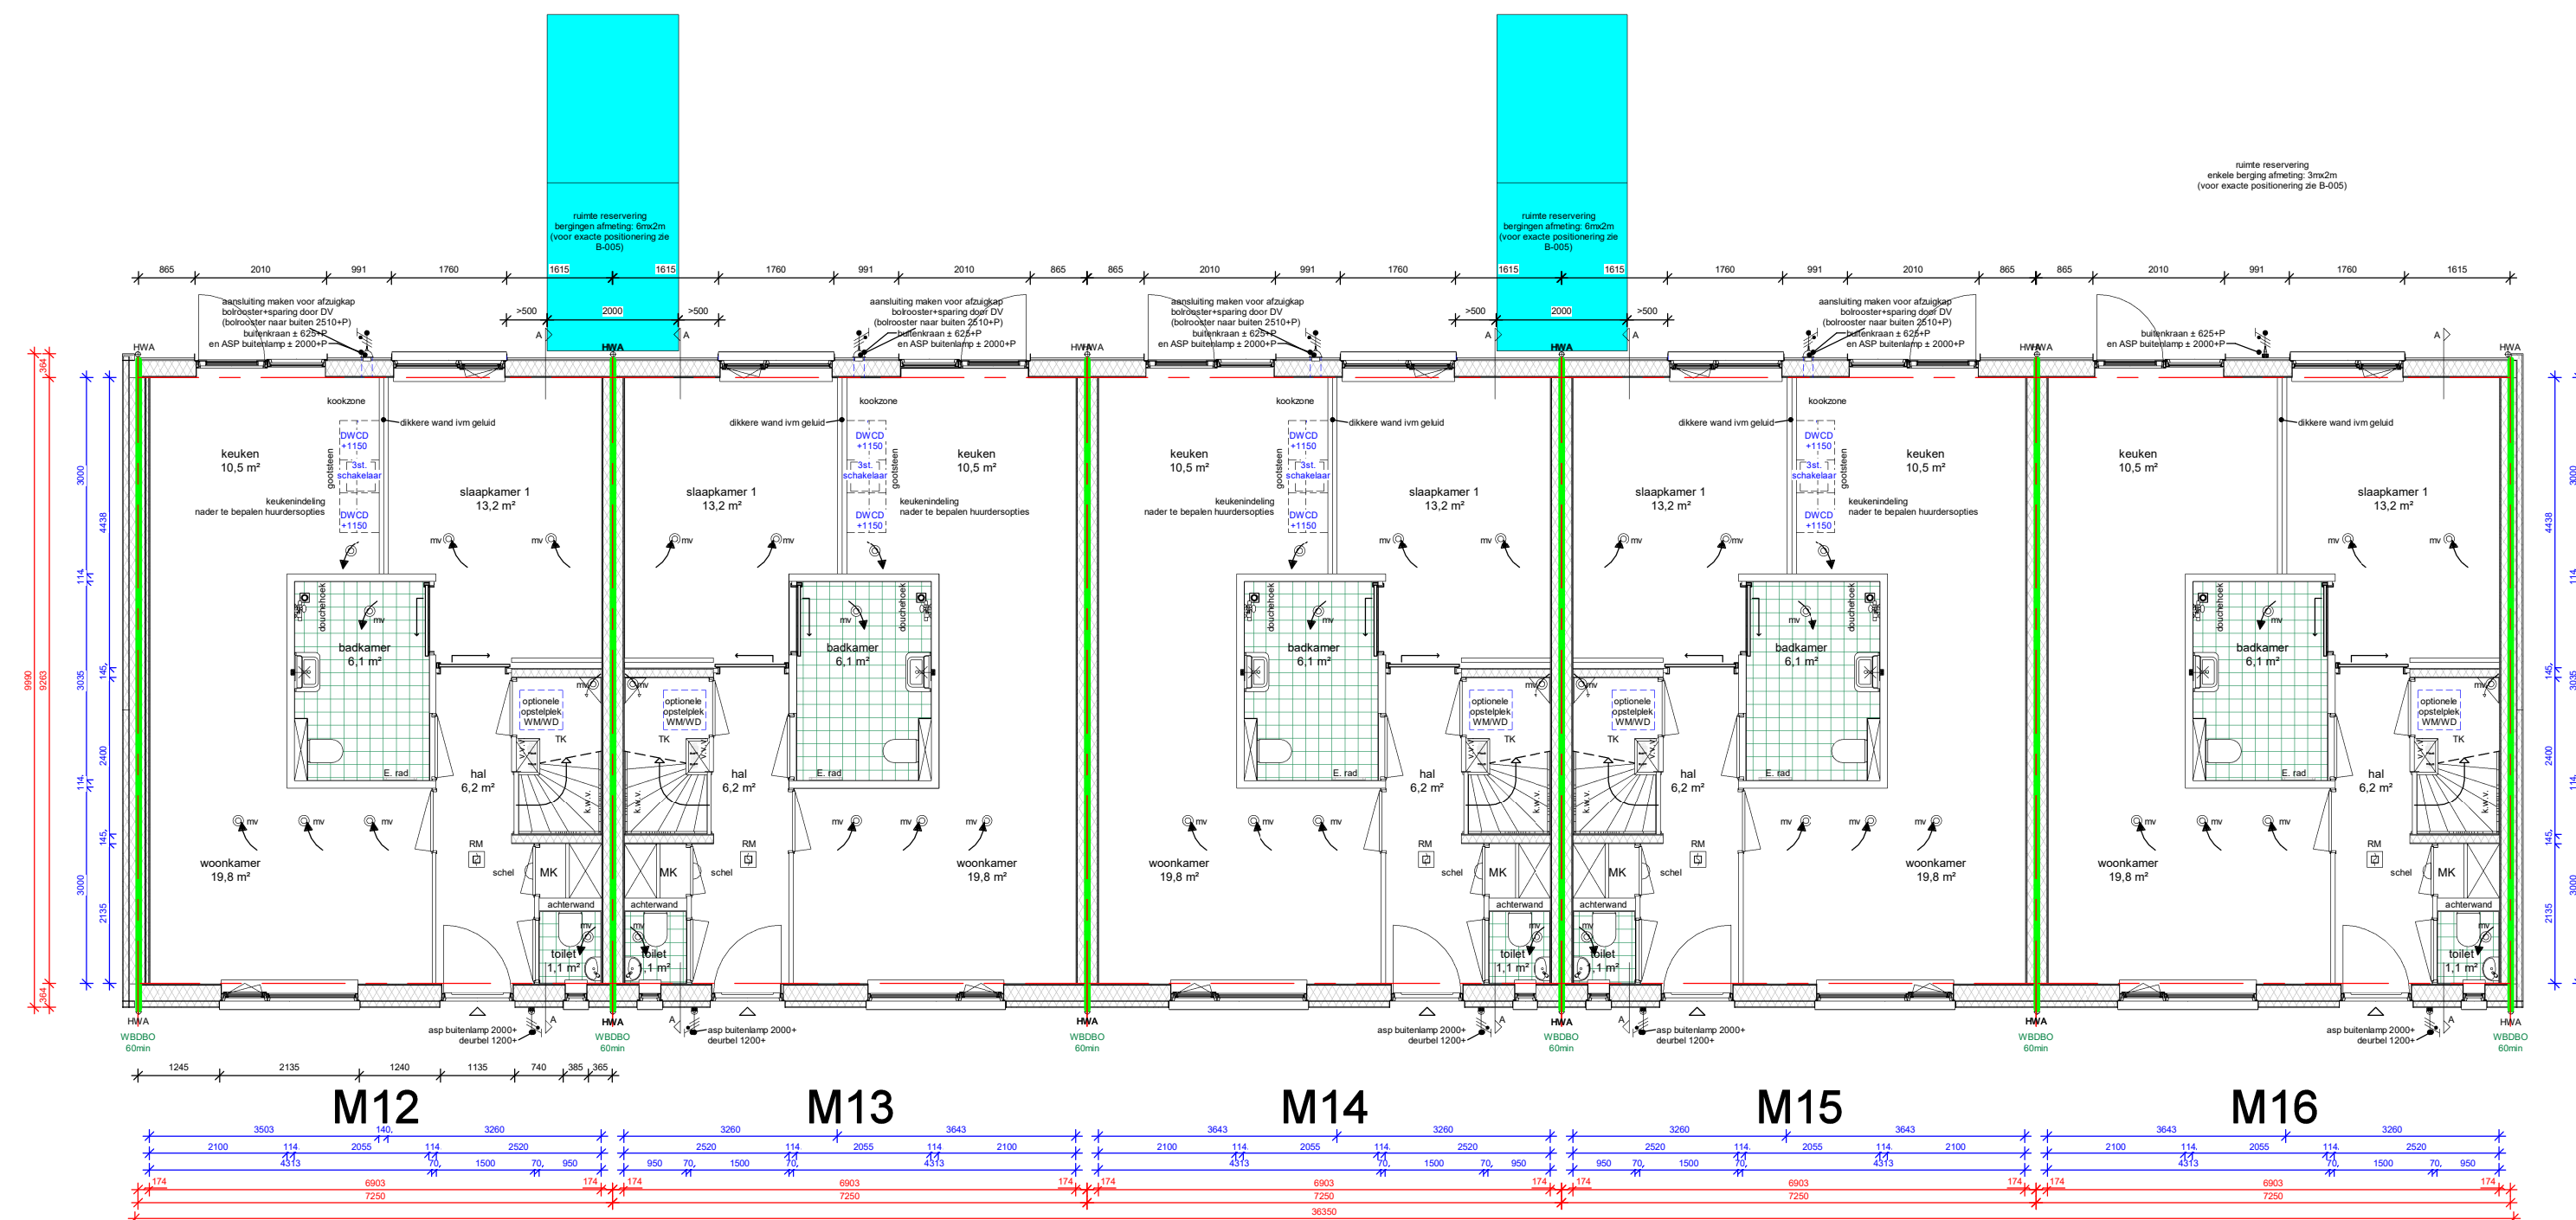


eerste verdieping

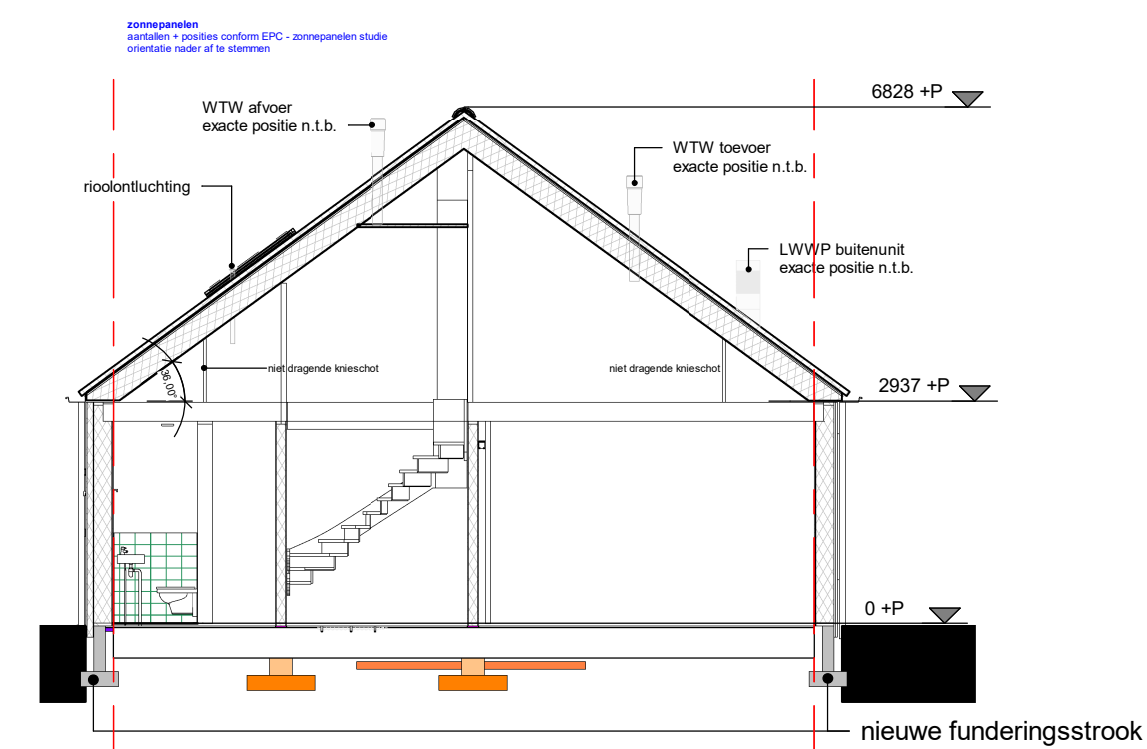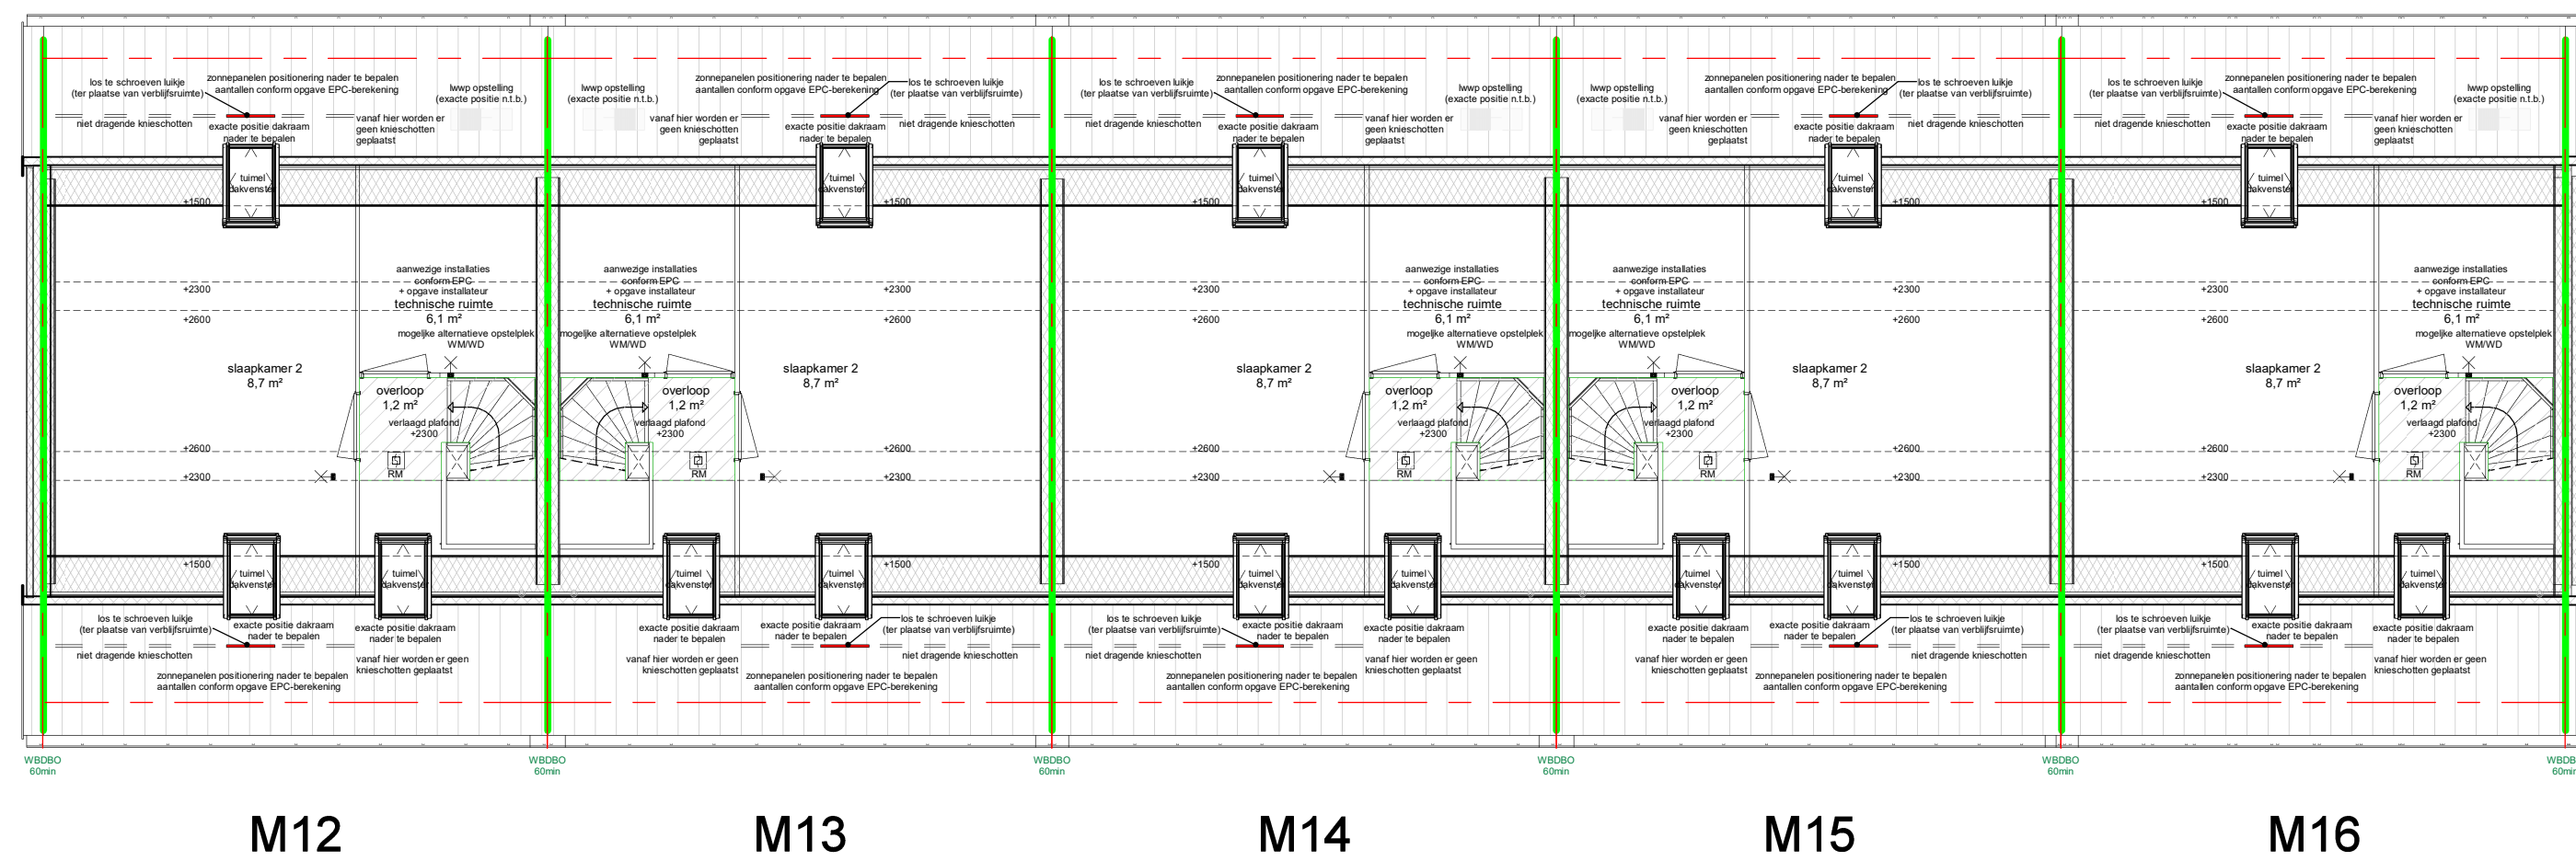

Doorsnede A-A

- aanvullende informatie:**
- positionering voordeuren en blokken indelingen conform B-005 21-09 V3
 - voor bergingen zie situatietekening B-005
 - let op kleuren als BASIS aangehouden
 - voor kleur- en materiaalstaat zie document: B-004

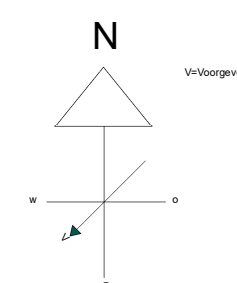

DURA VERMEER Waarmaken van ambities	tek. nr. : B-001.2	fase : omgevingsvergunning
Dura Vermeer Bouw Hengelo BV Boornalweg 60 7556 PJ Hengelo Postbus 877 7550 AW Hengelo Telefoon: (074) 255 02 55 E-mail: hengelo.bouw@dura-vermeer.nl	geïst. : getekend : M. Al Akam afmeting : A0	datum : 25/05/2020 gewijzigd : 29/10/2020 wijzigingsnummer : v1
project : Sité - Drempt 37 won. M12 t/m M16 (5won.) De Marke	onderdeel:	schaal : 1:100 status : definitief projectnummer : 8199