




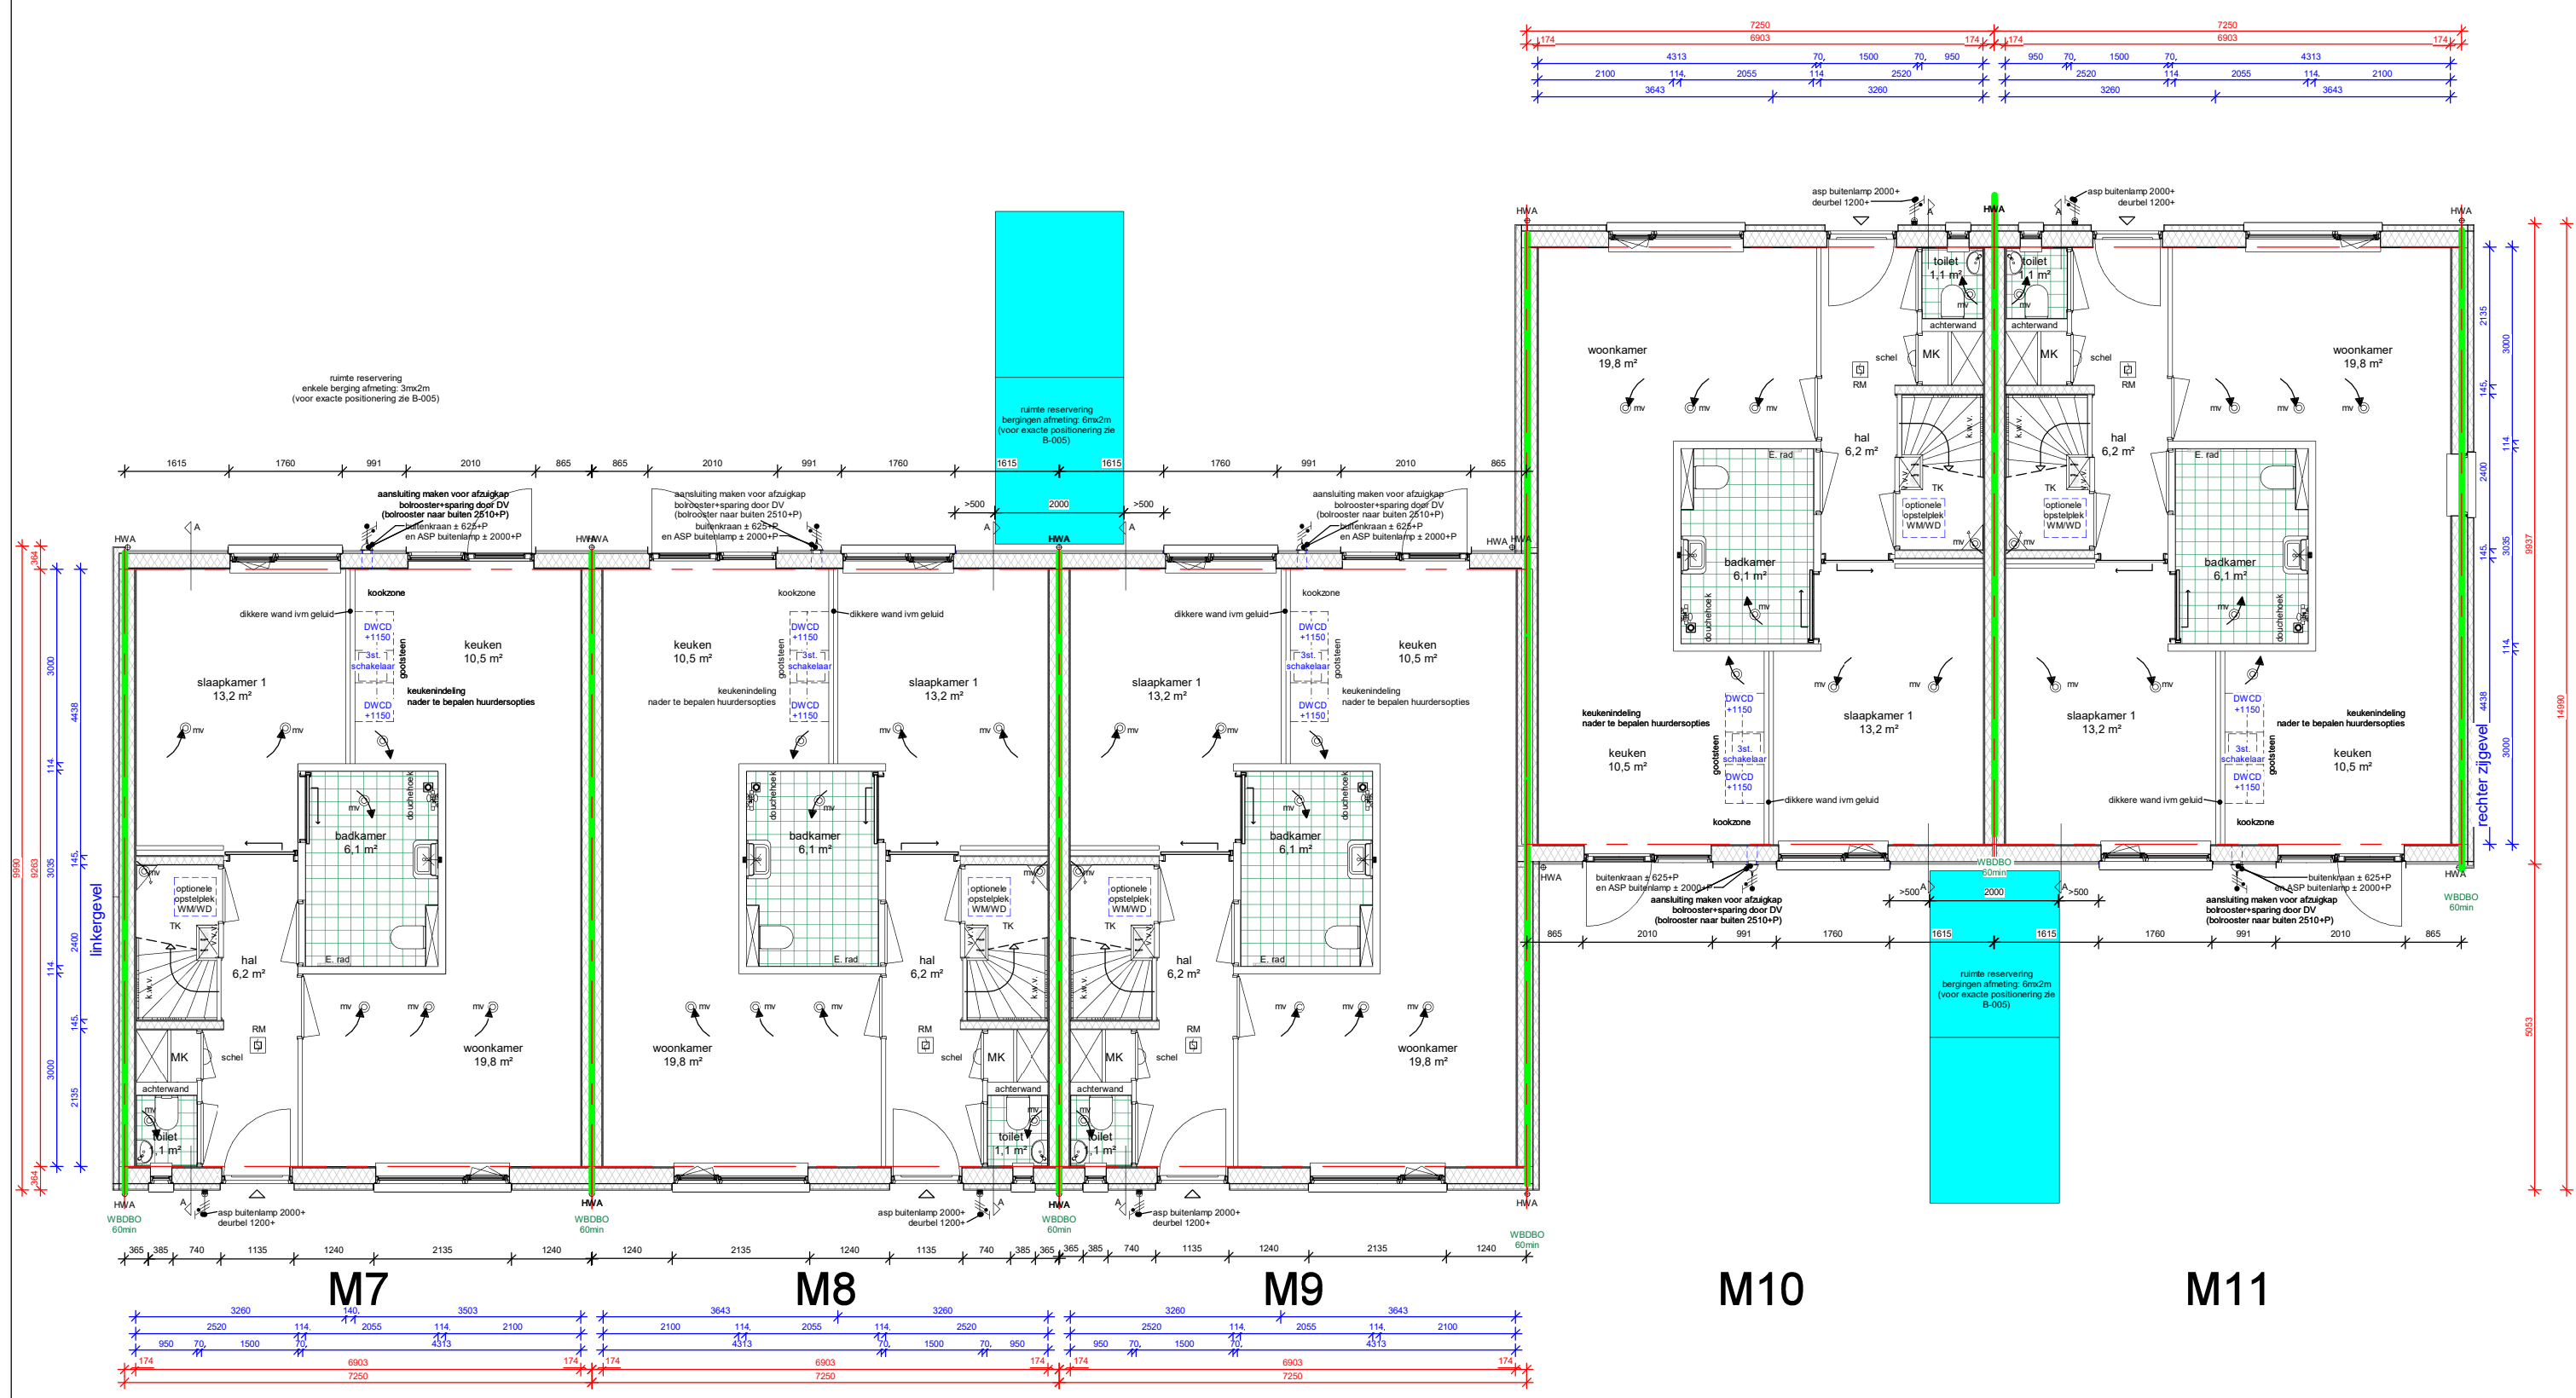


begane grond

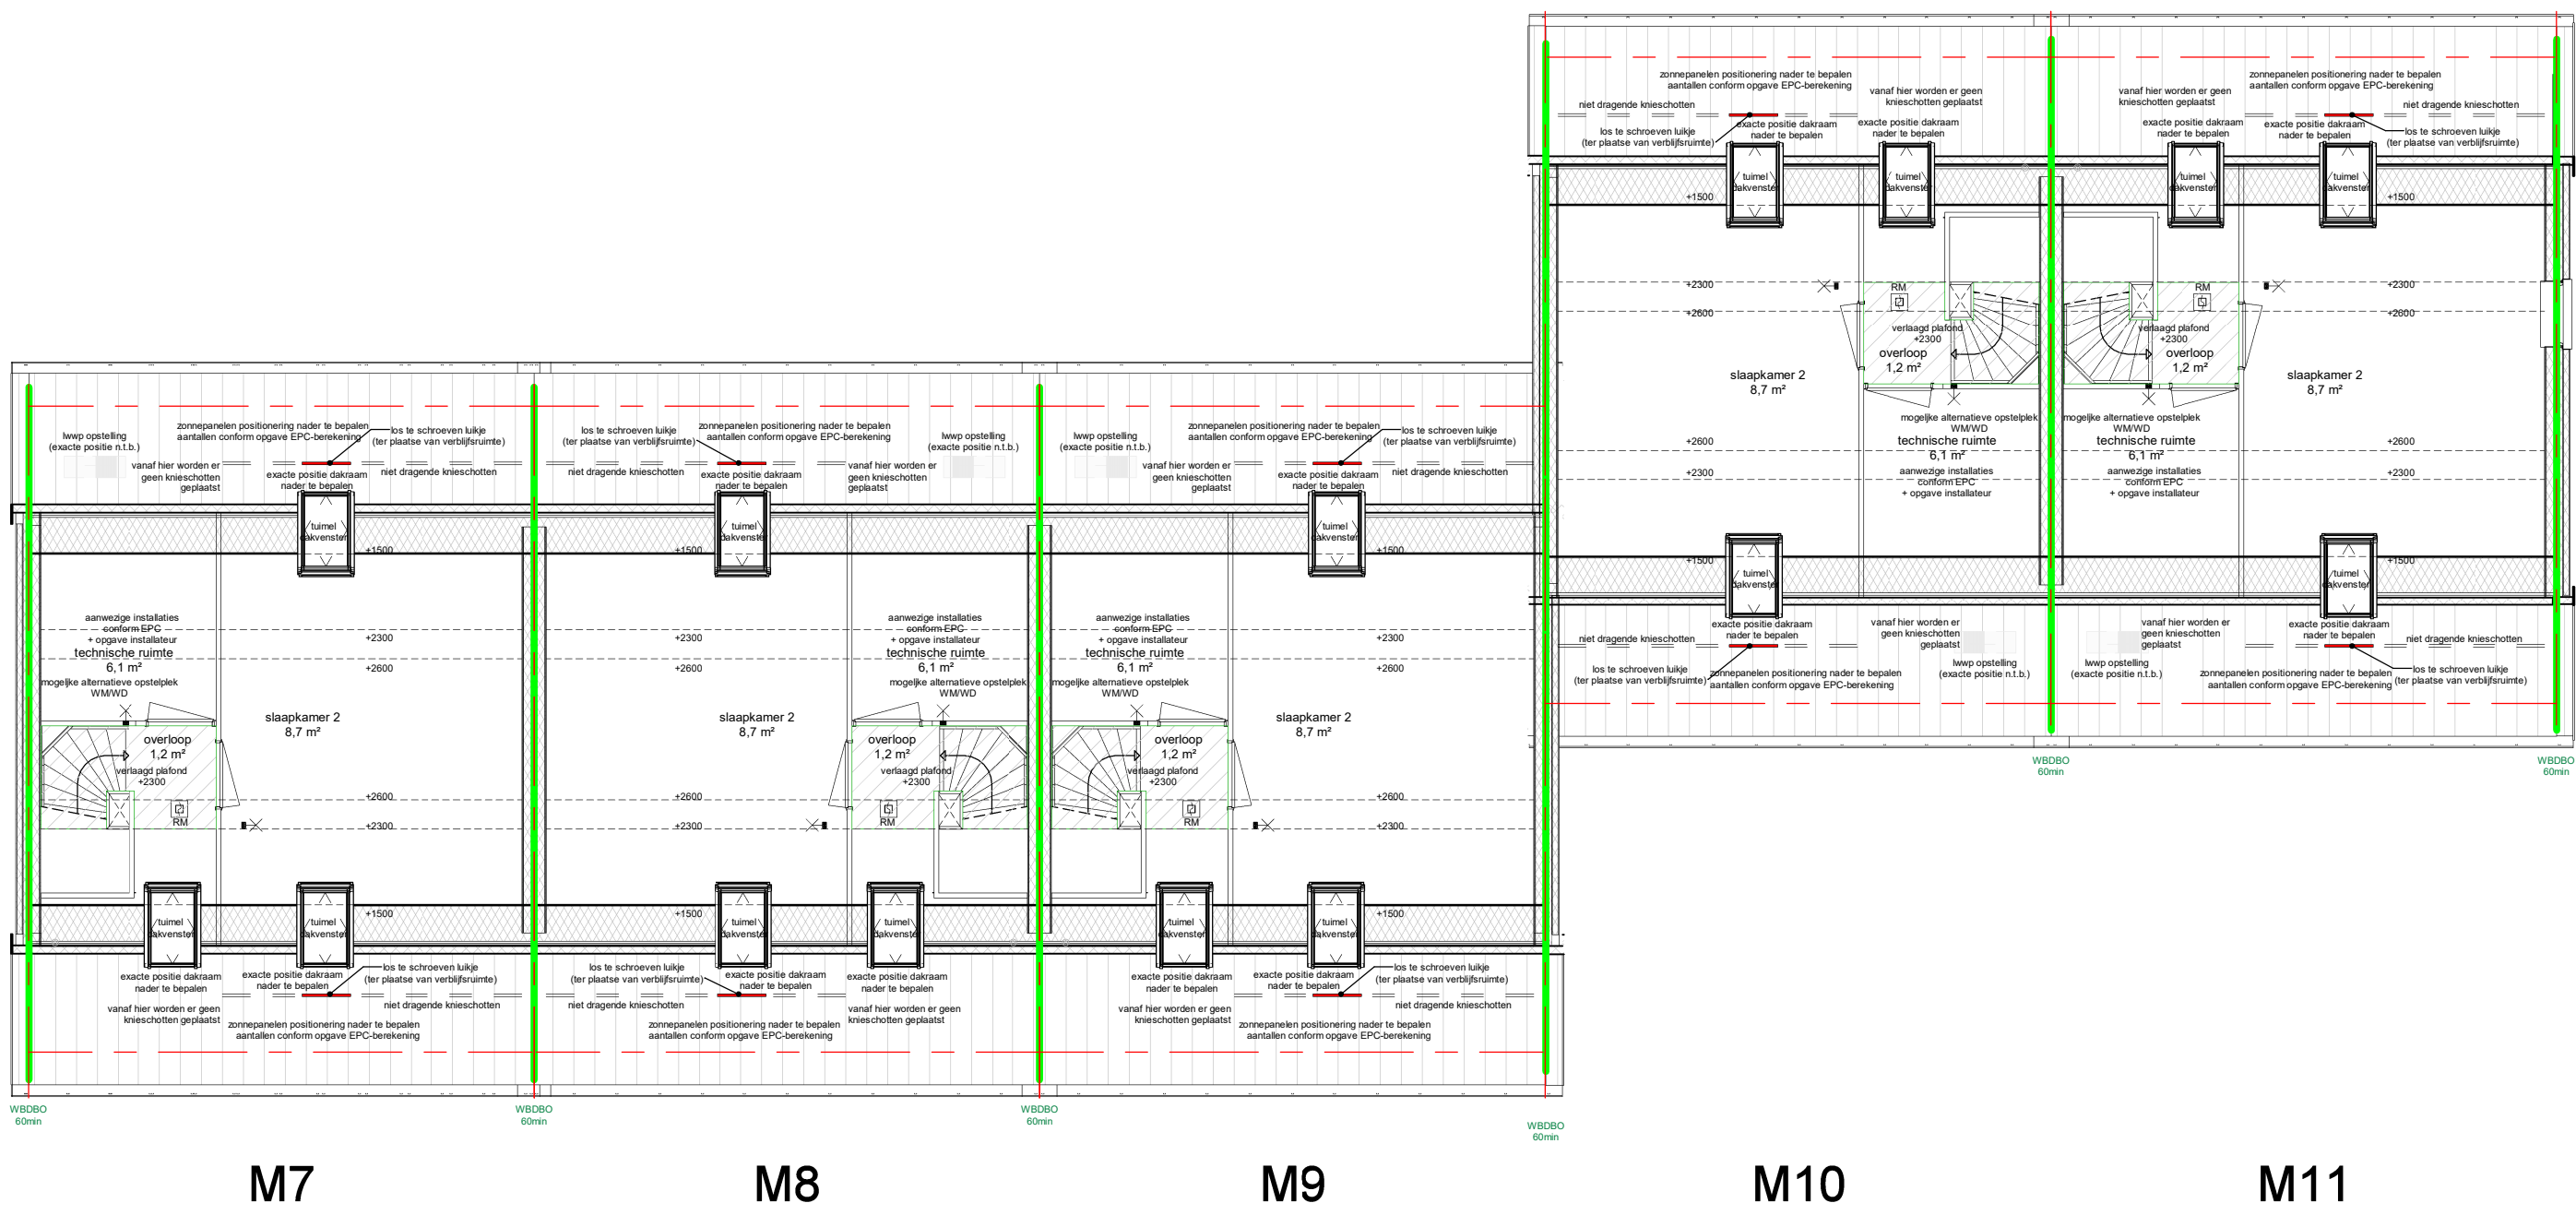

voorgevel

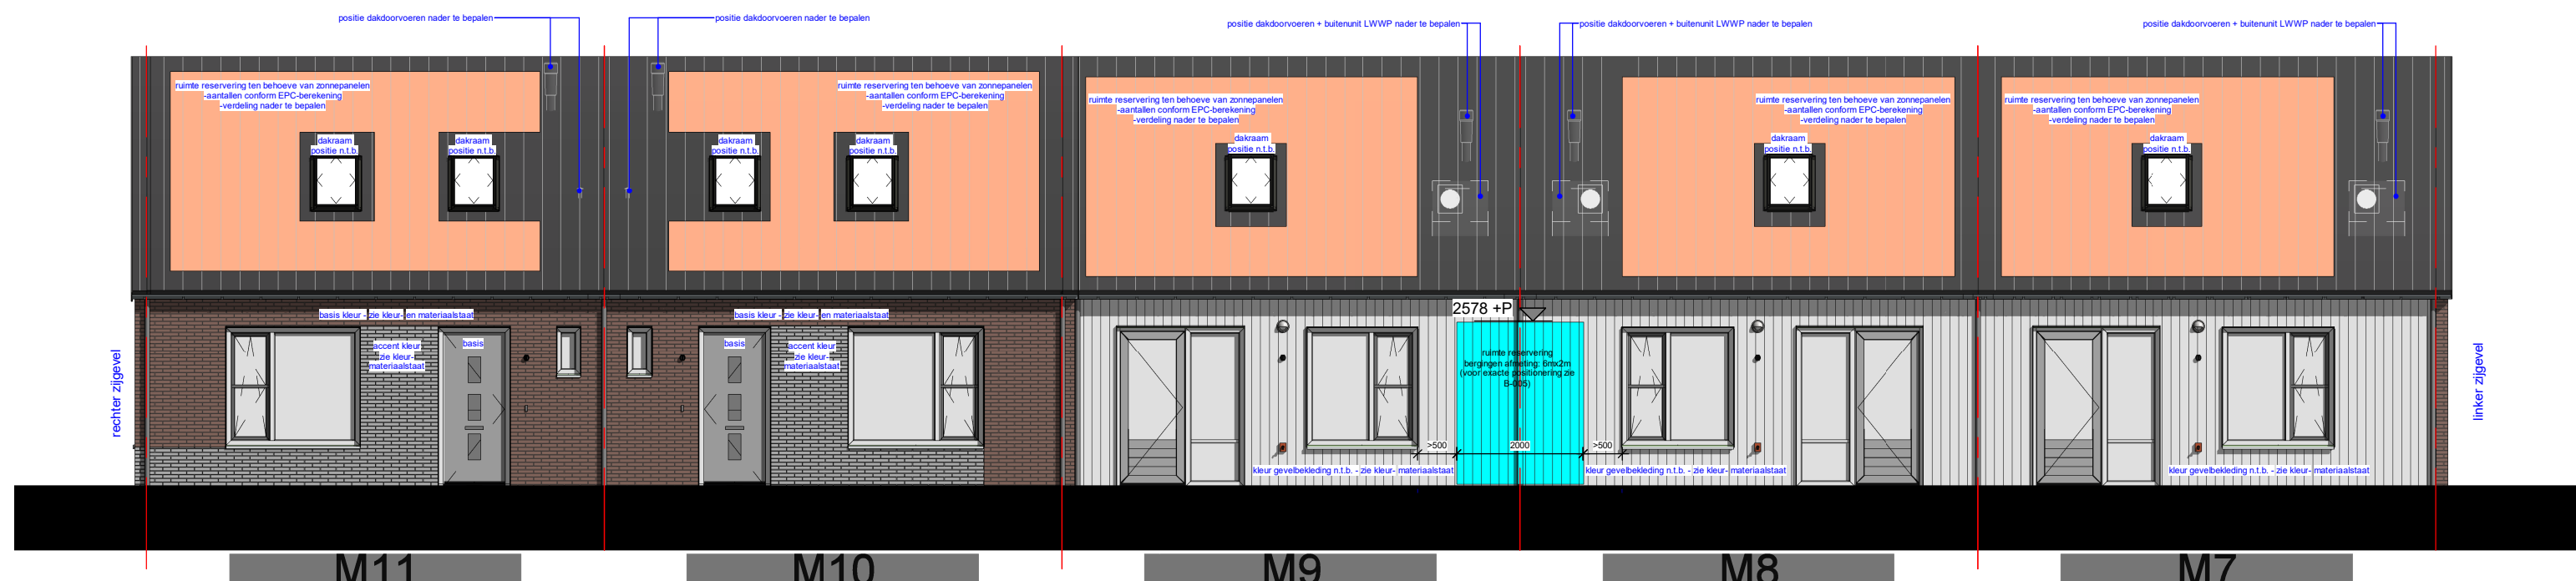


achtergevel

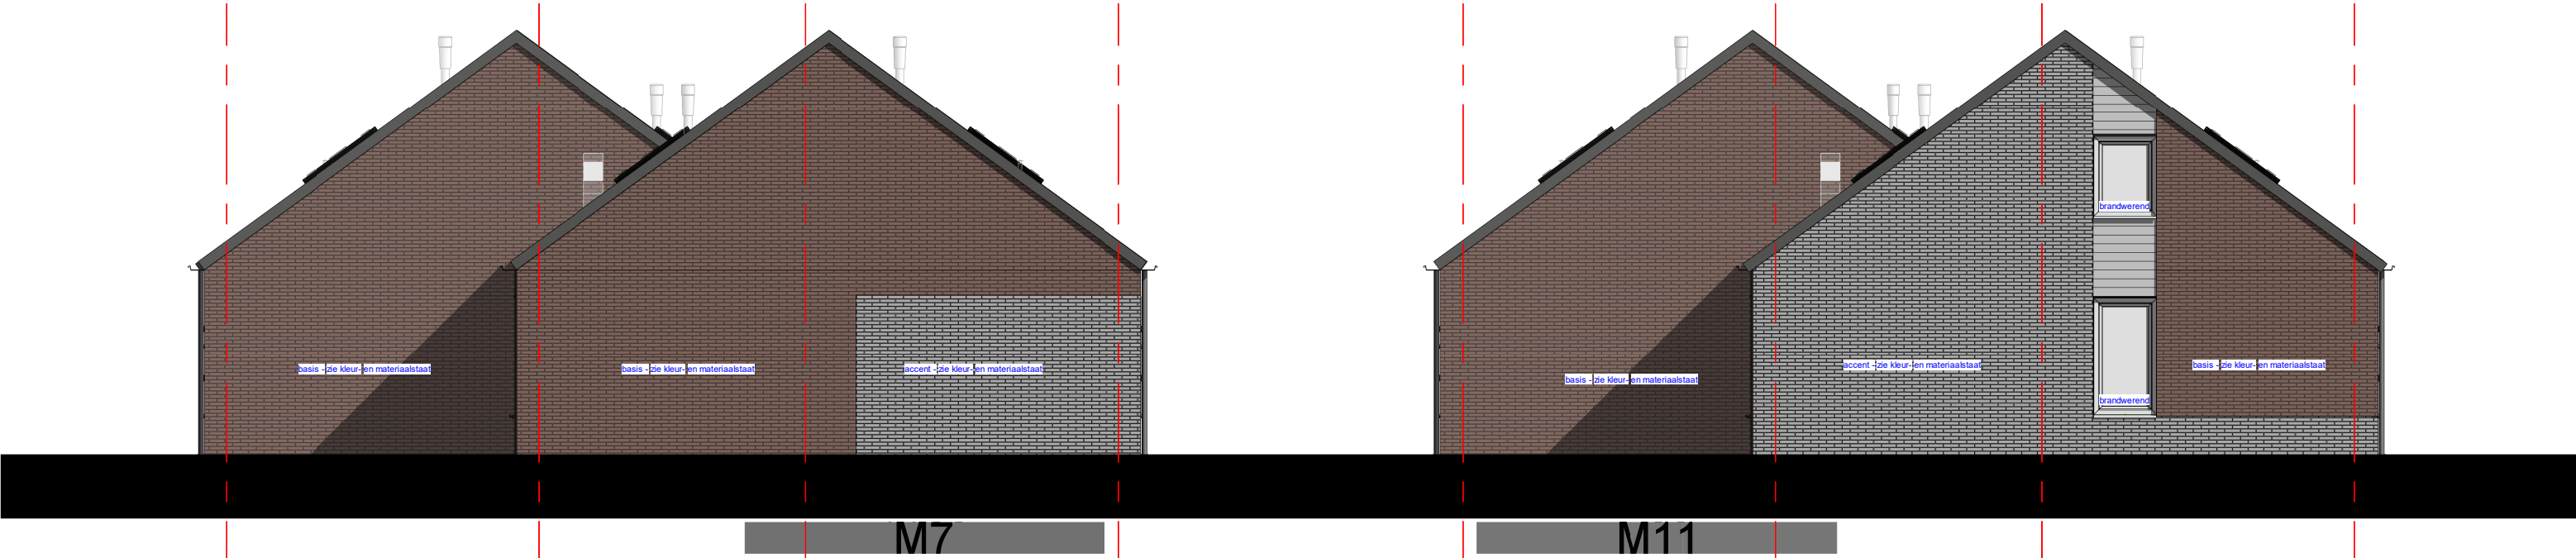


linker zijgevel

rechter zijgevel

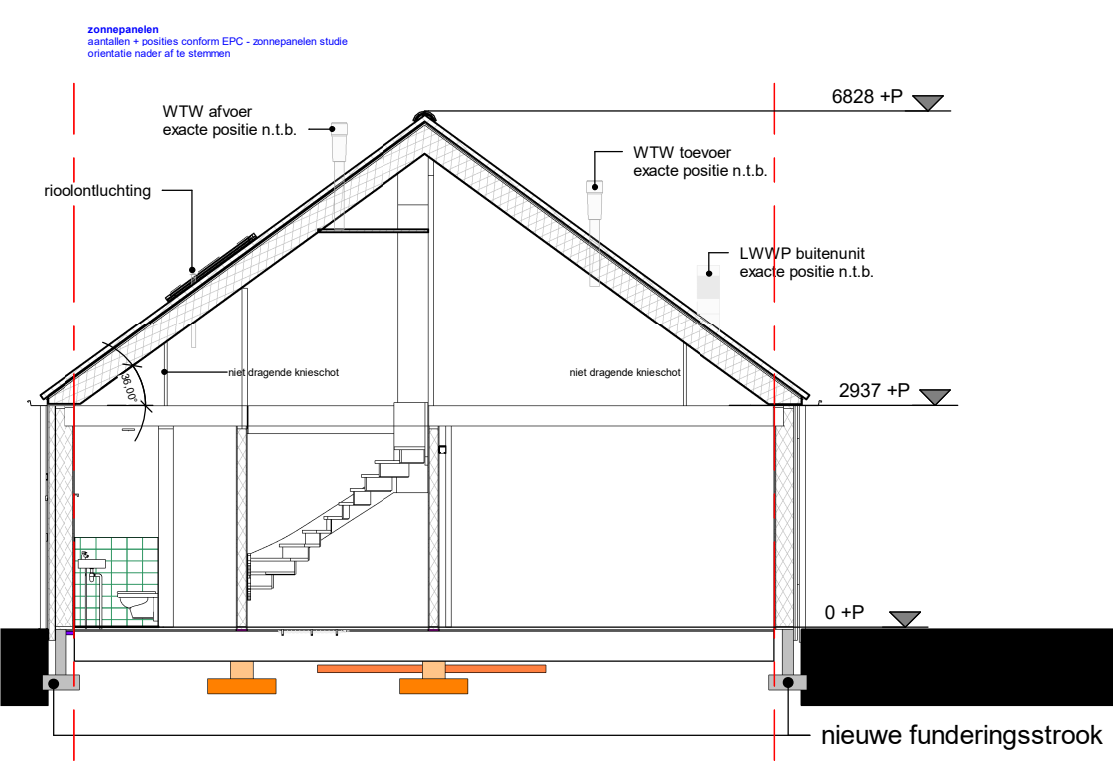

Doorsnede A-A

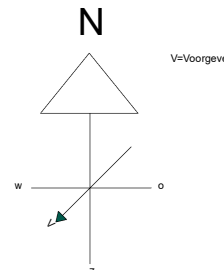

aanvullende informatie:

- positionering voordeuren en blokken indelingen conform B-005 21-09 V3
- voor bergingen zie situatietekening B-005
- let op kleuren als BASIS aangehouden
- voor kleur- en materiaalstaat zie document: B-004

tek. nr.	B-001.3	fase	omgevingsvergunning
geïst.		datum	25/05/2020
gemaakt	M. Al Akam	gewijzigd	29/10/2020
afmeting	A1	wijzigingsnummer	v1
project	Sité - Drempt 37 won. M7 t/m M11 (5won.) verspringt De Marke		
onderdeel			

Dura Vermeer Bouw Hengelo BV
Boornalaanweg 60
7556 PJ Hengelo
Postbus 877
7550 AW Hengelo
Telefoon: (074) 255 02 55
E-mail: hengelo.bouw@dura-vermeer.nl

Blokje om
schaal 1:100
status definitief
projectnummer 8199