
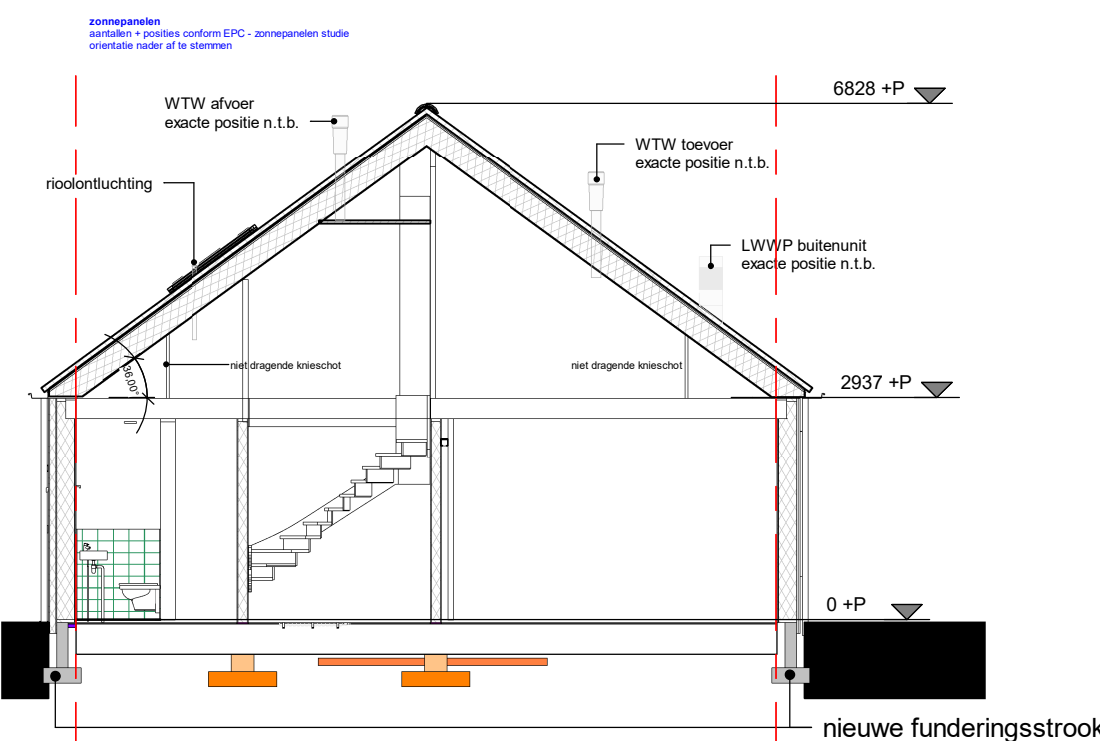
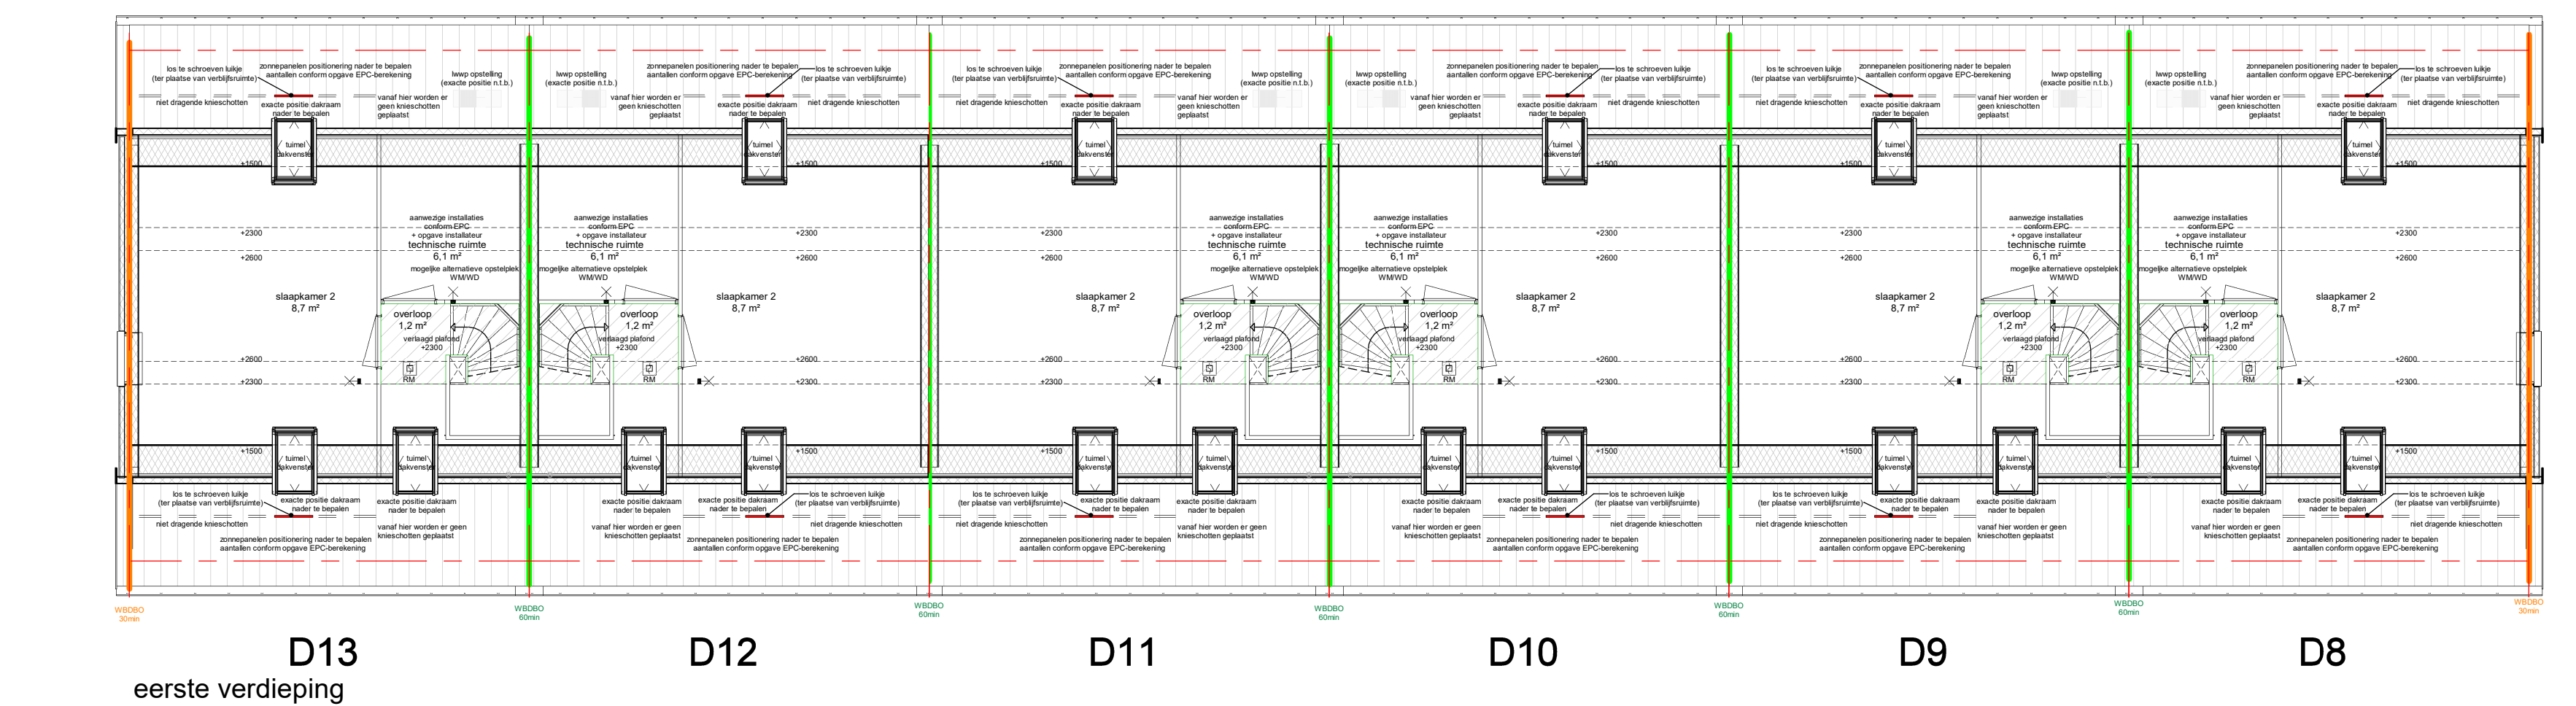


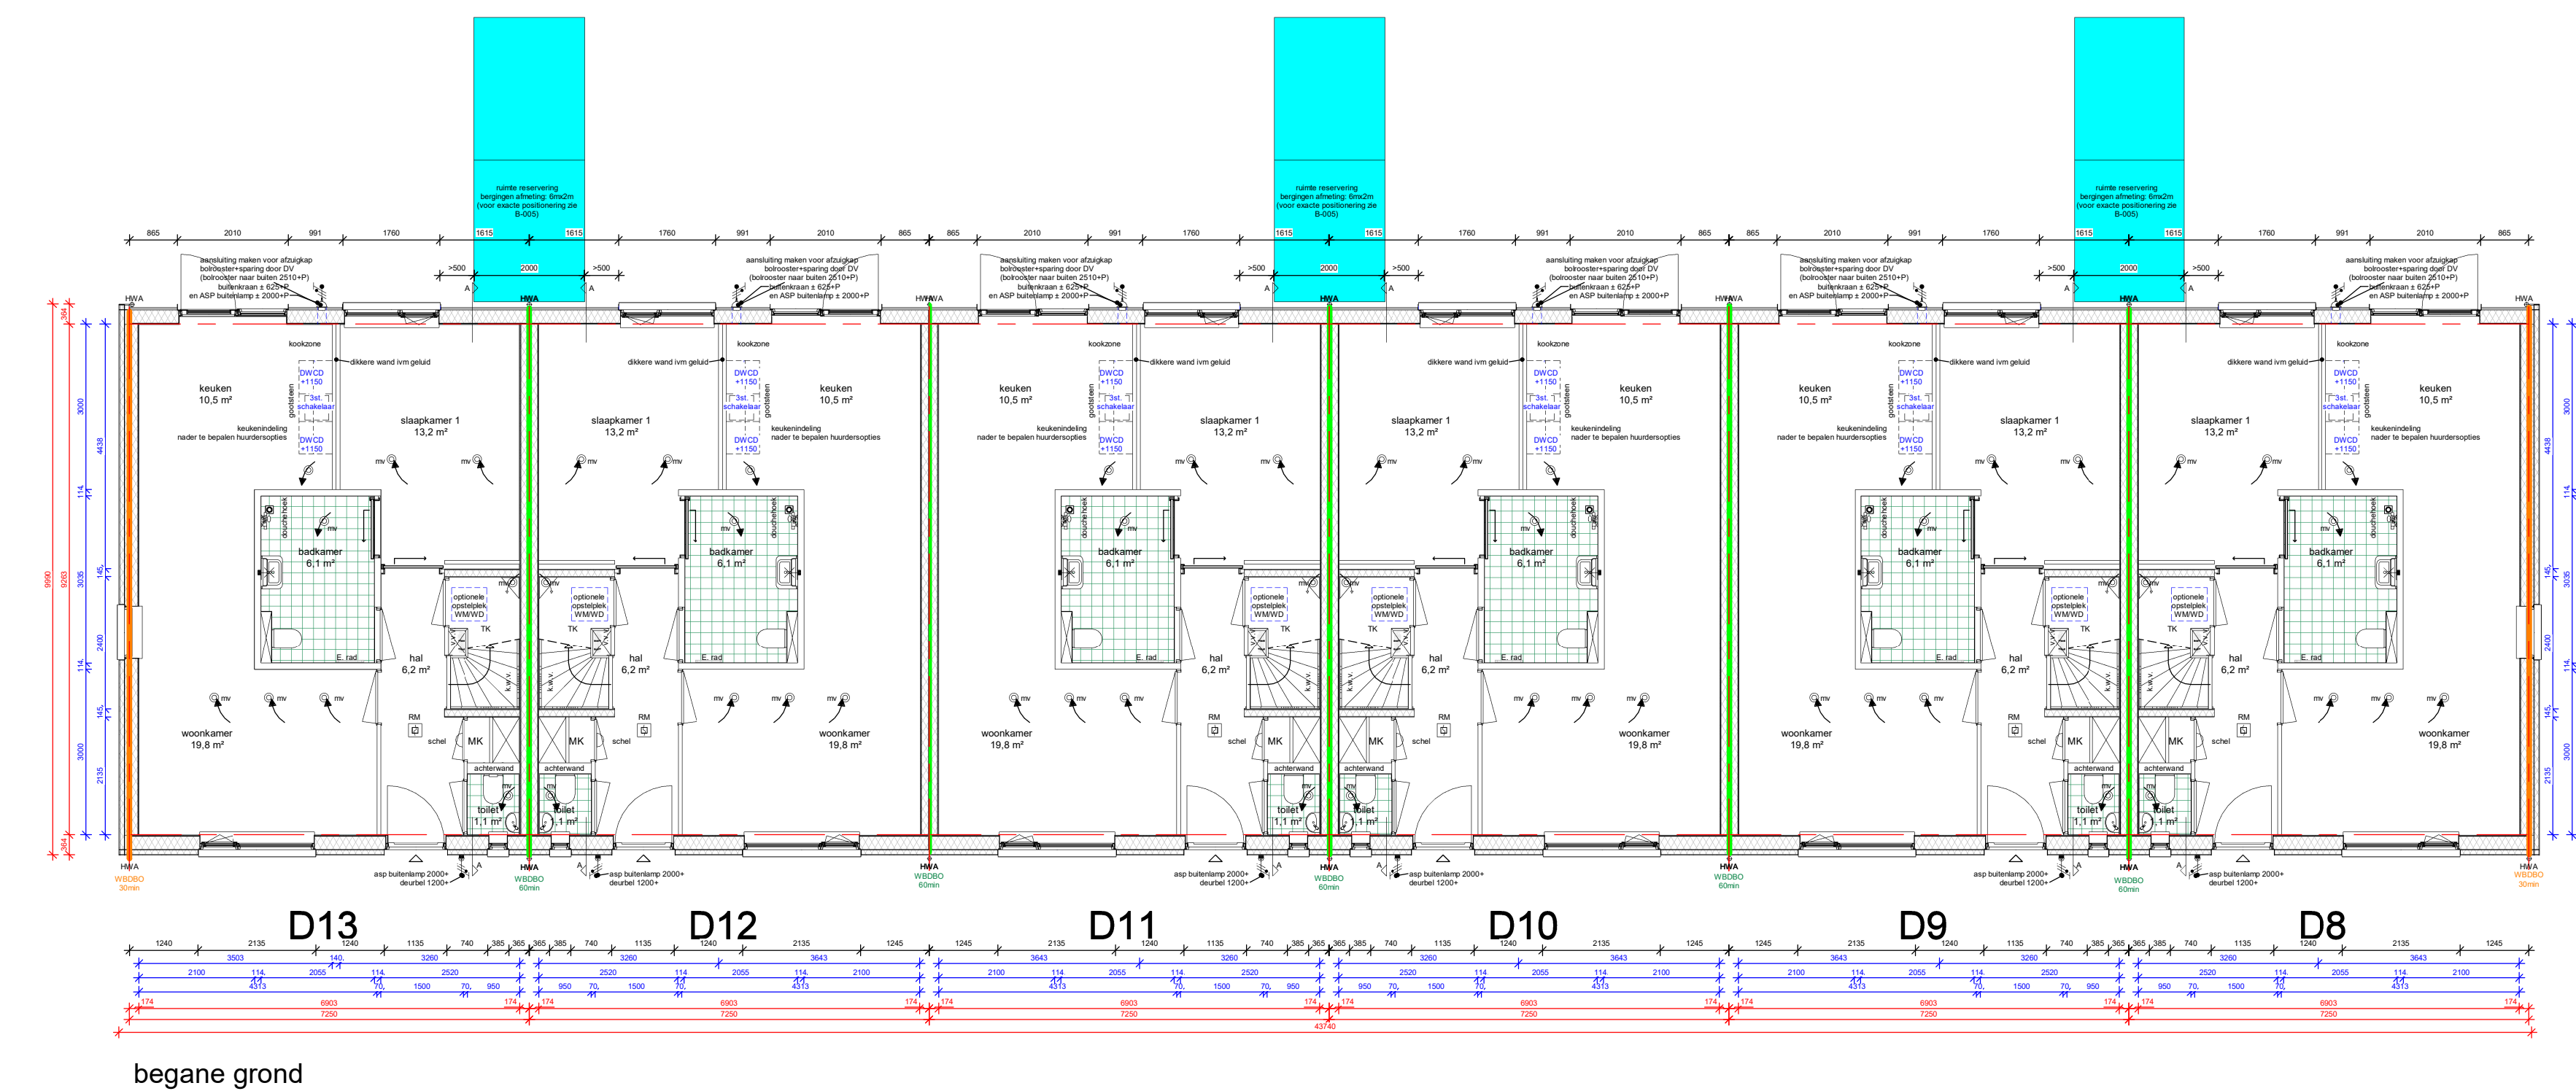

Doorsnede A-A

- aanvullende informatie:**
- positionering voordeuren en blokken indelingen conform B-005 21-09 V3
 - voor bergingen zie situatietekening B-005
 - let op kleuren als BASIS aangehouden
 - voor kleur- en materiaalstaat zie document: B-004

DURA VERMEER <i>Waar maken van ambities</i> Dura Vermeer Bouw Hengelo BV Boornlaanweg 60 7556 PJ Hengelo Postbus 877 7550 AW Hengelo Telefoon: (074) 255 02 55 E-mail: hengelo.bouw@dura-vermeer.nl	tek. nr. : B-001.4	fase :	omgevingsvergunning
	getuigen : M. Al Akam	datum : 25/05/2020	
project : Sité - Drempt	afmeting : A1	gewijzigd : 29/10/2020	
onderdeel: D13 t/m D8 - (6 won.) Dreef	wijzigingsnummer : v1		
			Blokje om schaal 1:100 status definitief projectnummer 8199