



voorgevel


rechter zijgevel

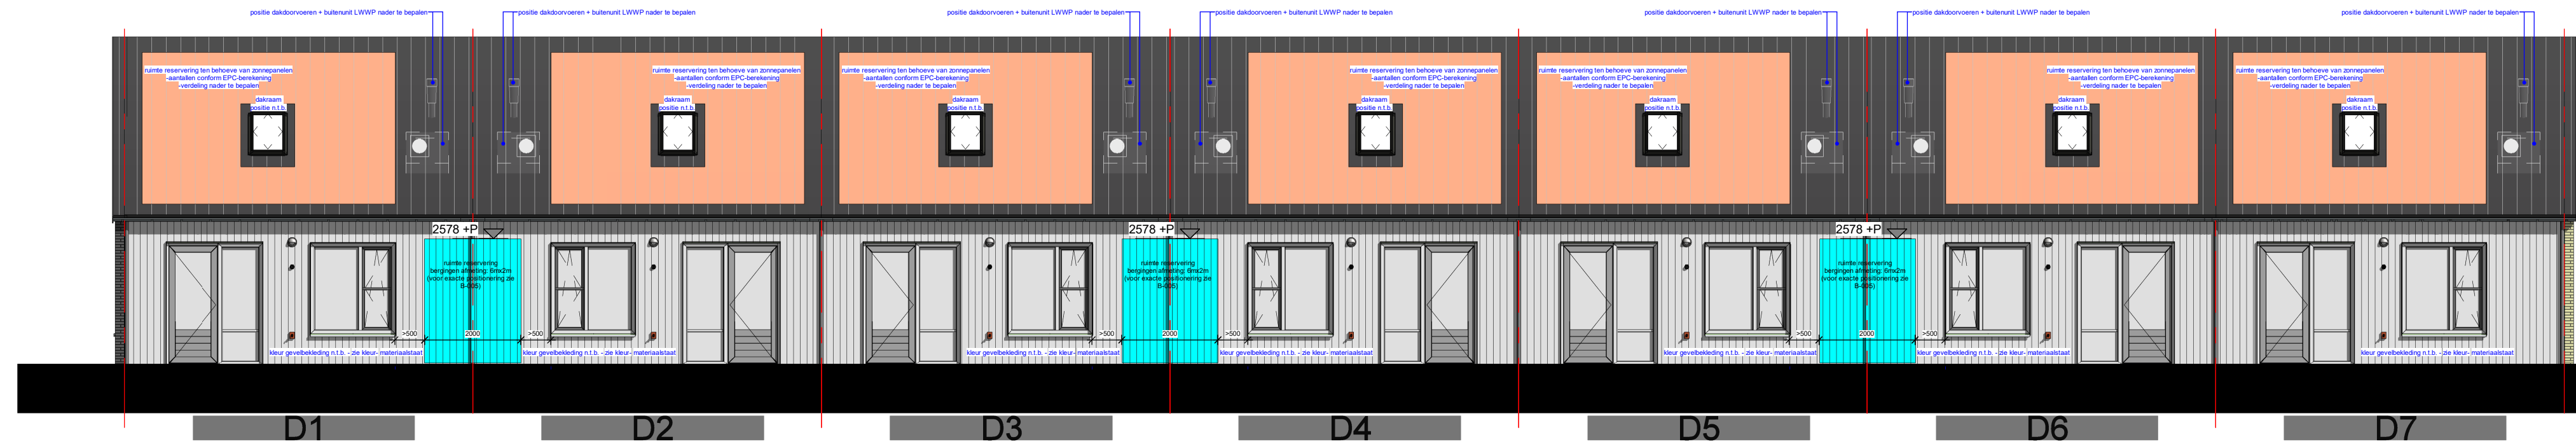


achtergevel

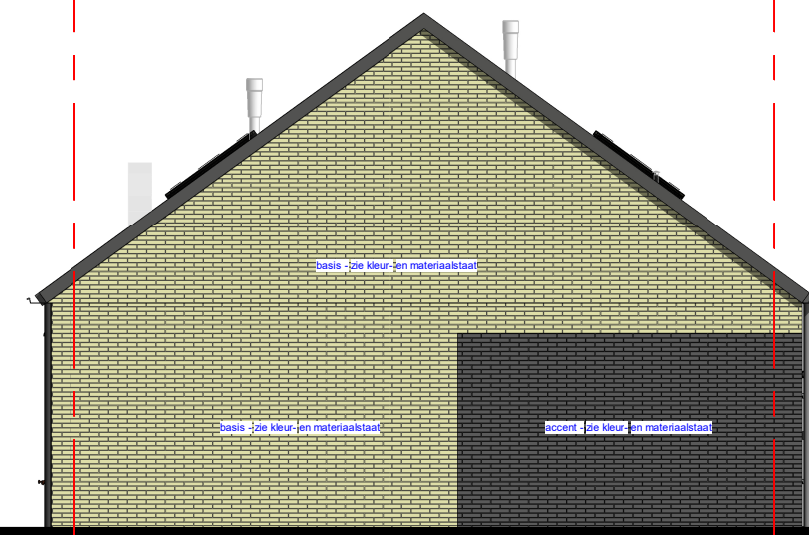


linker zijgevel

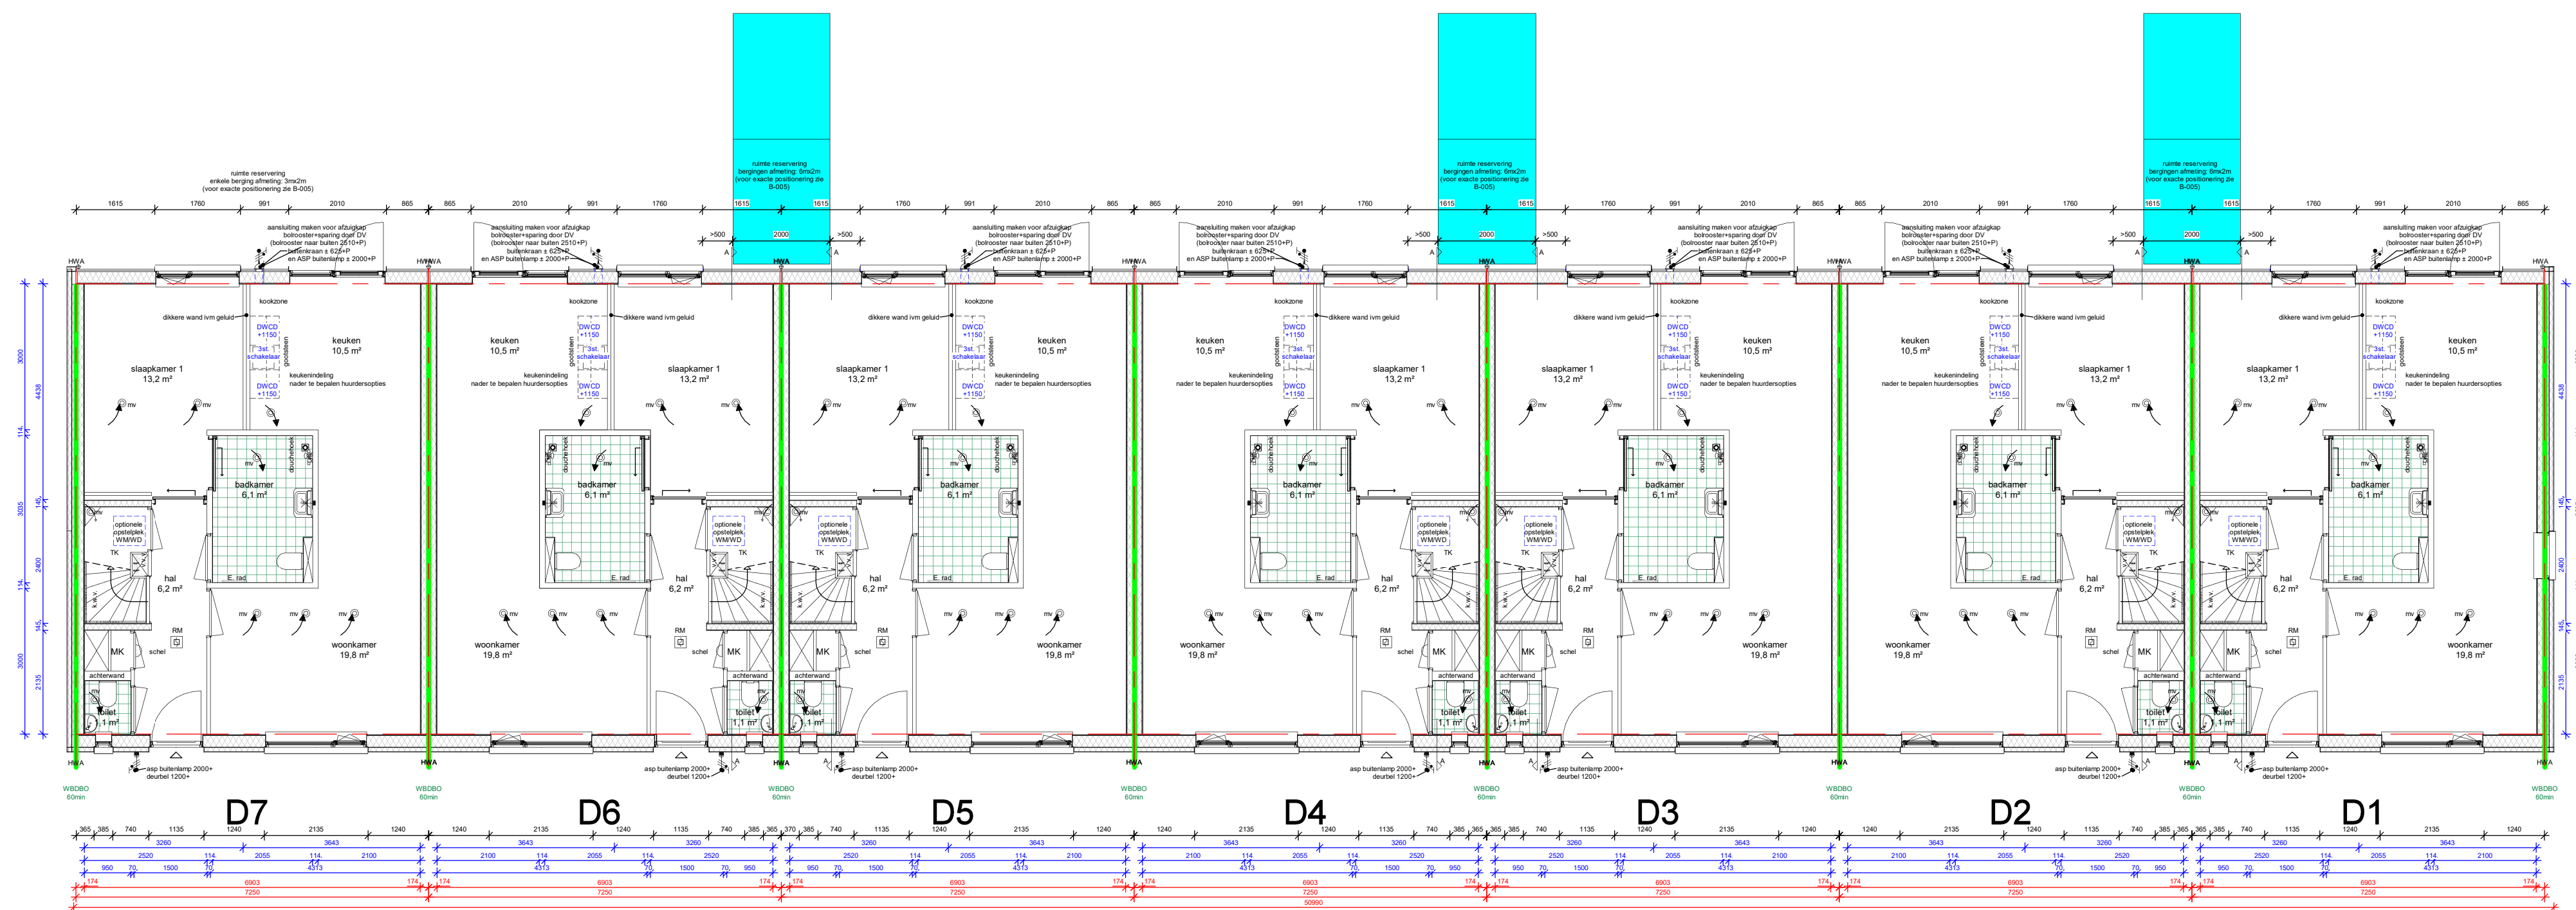

begane grond

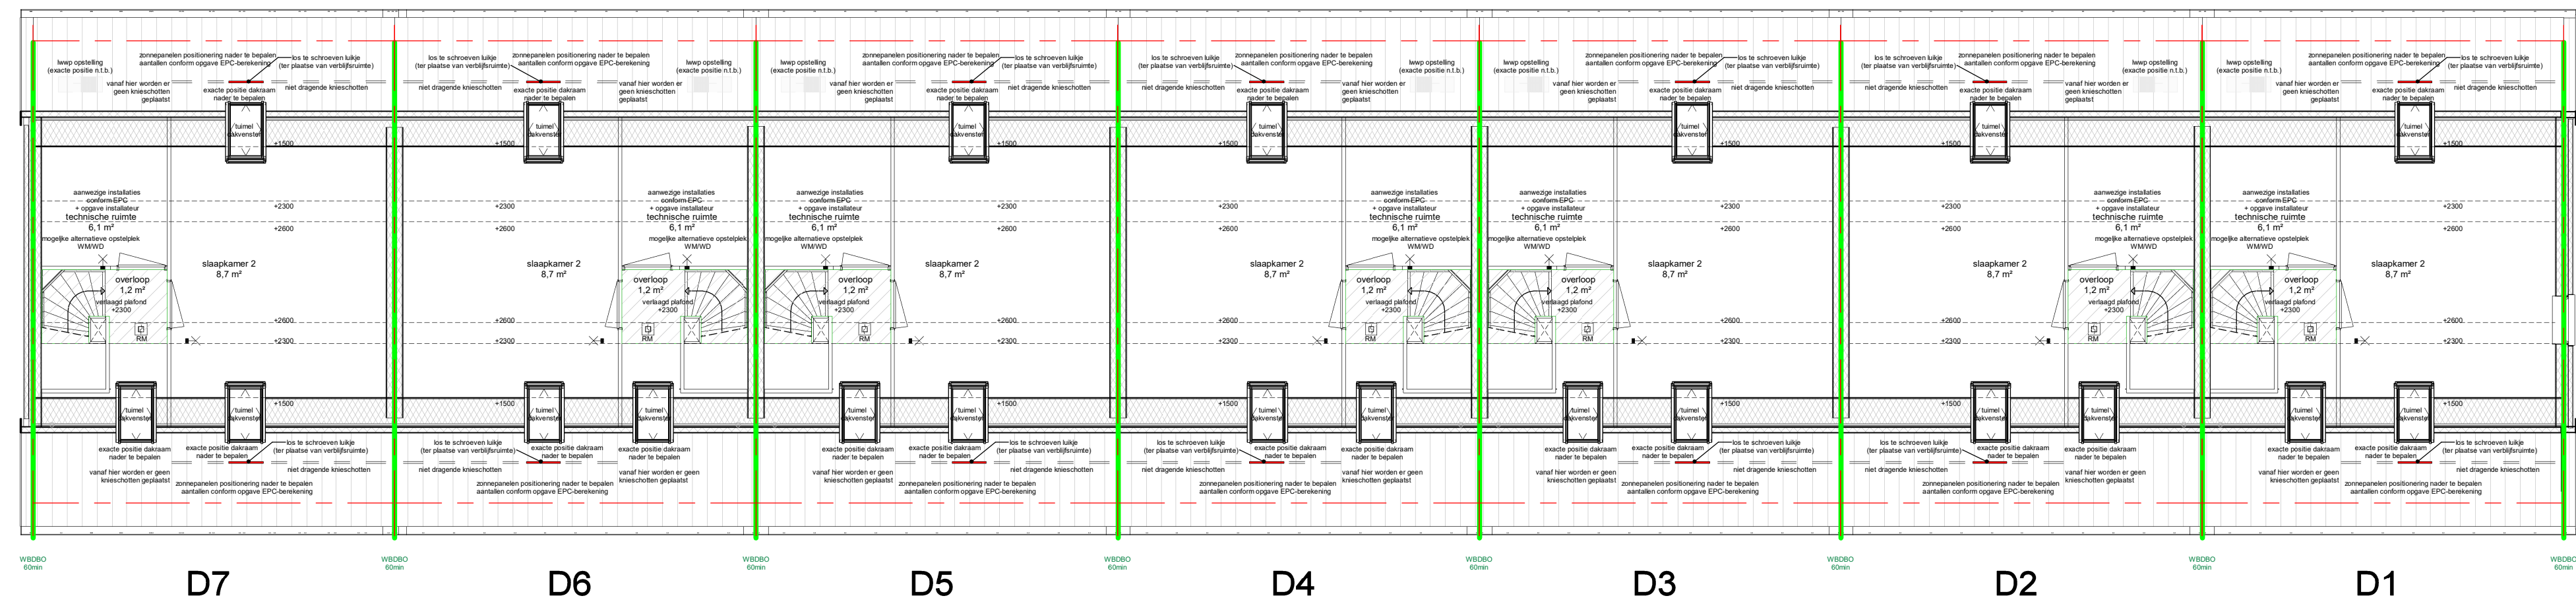

eerste verdieping

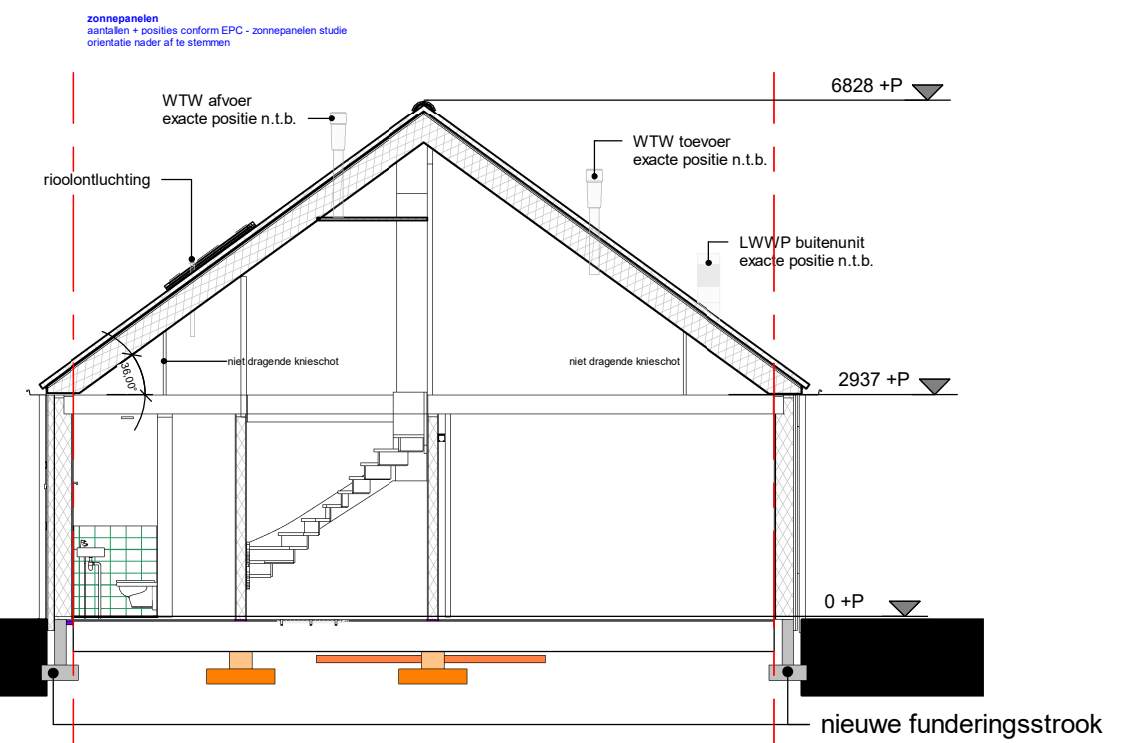

Doorsnede A-A

- aanvullende informatie:**
- positionering voordeuren en blokken indelingen conform B-005 21-09 V3
 - voor bergingen zie situatietekening B-005
 - let op kleuren als BASIS aangehouden
 - voor kleur- en materiaalstaat zie document: B-004



Dura Vermeer Bouw Hengelo BV
Boornalaanweg 60
7556 PJ Hengelo
Postbus 877
7550 AW Hengelo
Telefoon: (074) 255 02 55
E-mail: hengelo.bouw@dura-vermeer.nl

tek. nr. : B-001.5	fase : omgevingsvergunning
gezien : M. Al Akam	datum : 25/05/2020
gemaakt : M. Al Akam	gewijzigd : 29/10/2020
afmeting : A1	wijzigingsnummer : v1
project : Sité - Drempt	schaal : 1:100
onderdeel : D7 t/m D1 (7 won.)	status : definitief
Dreef	projectnummer : 8199