



Detailboek

'Blokje Om'

Sité


projectnummer: 8199

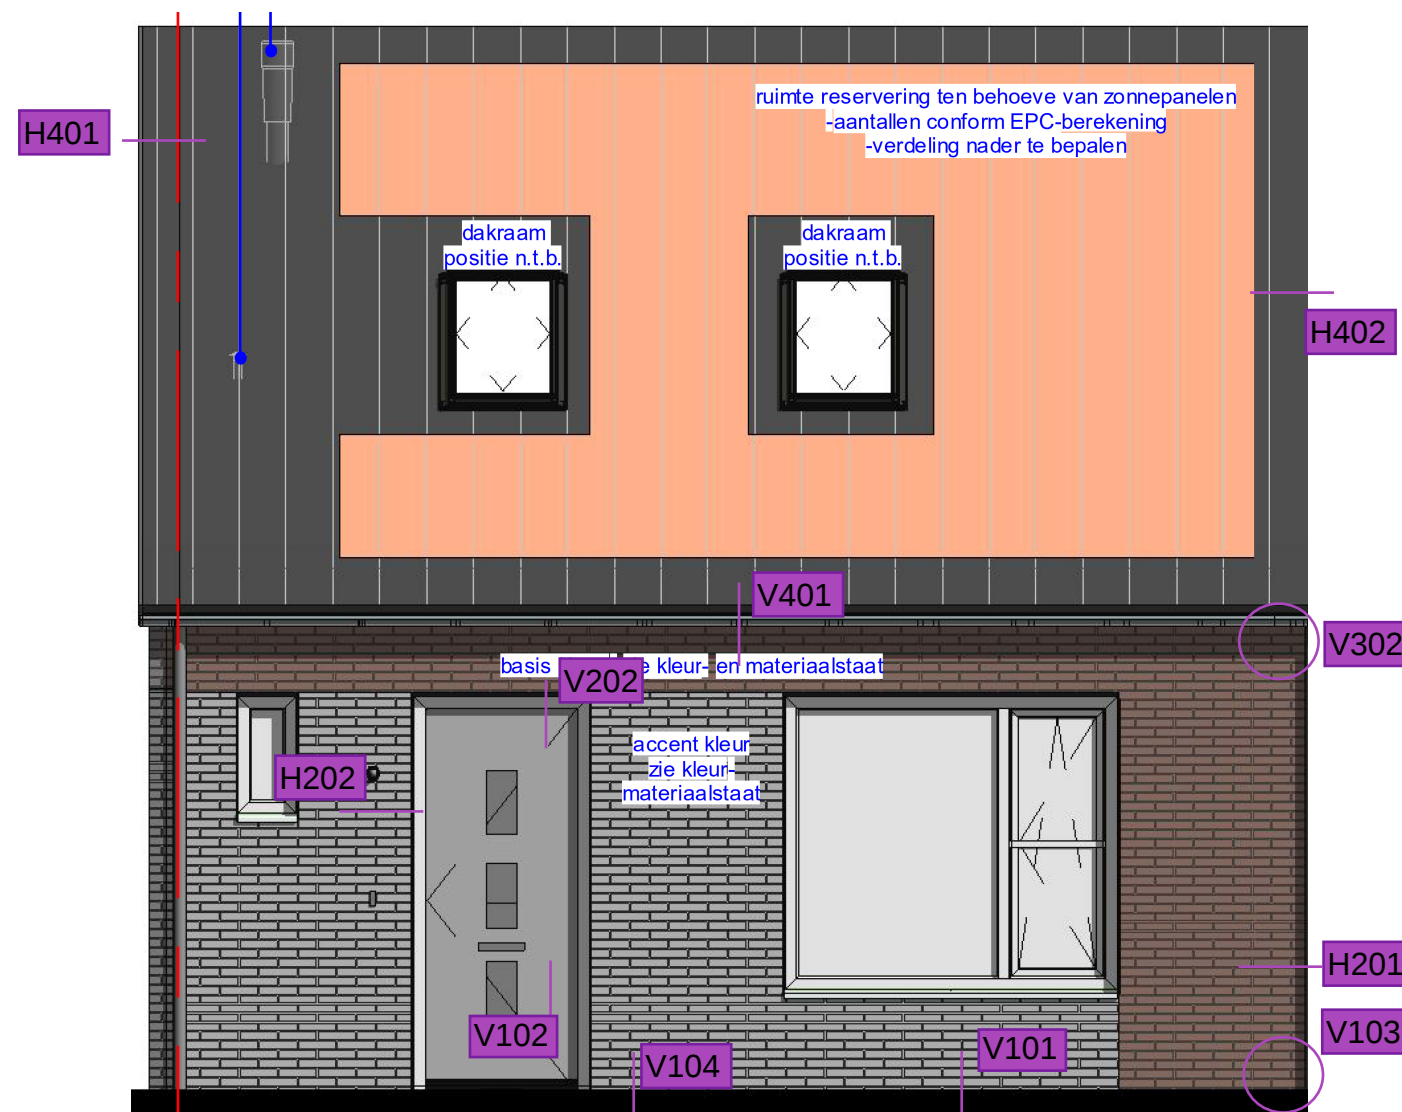

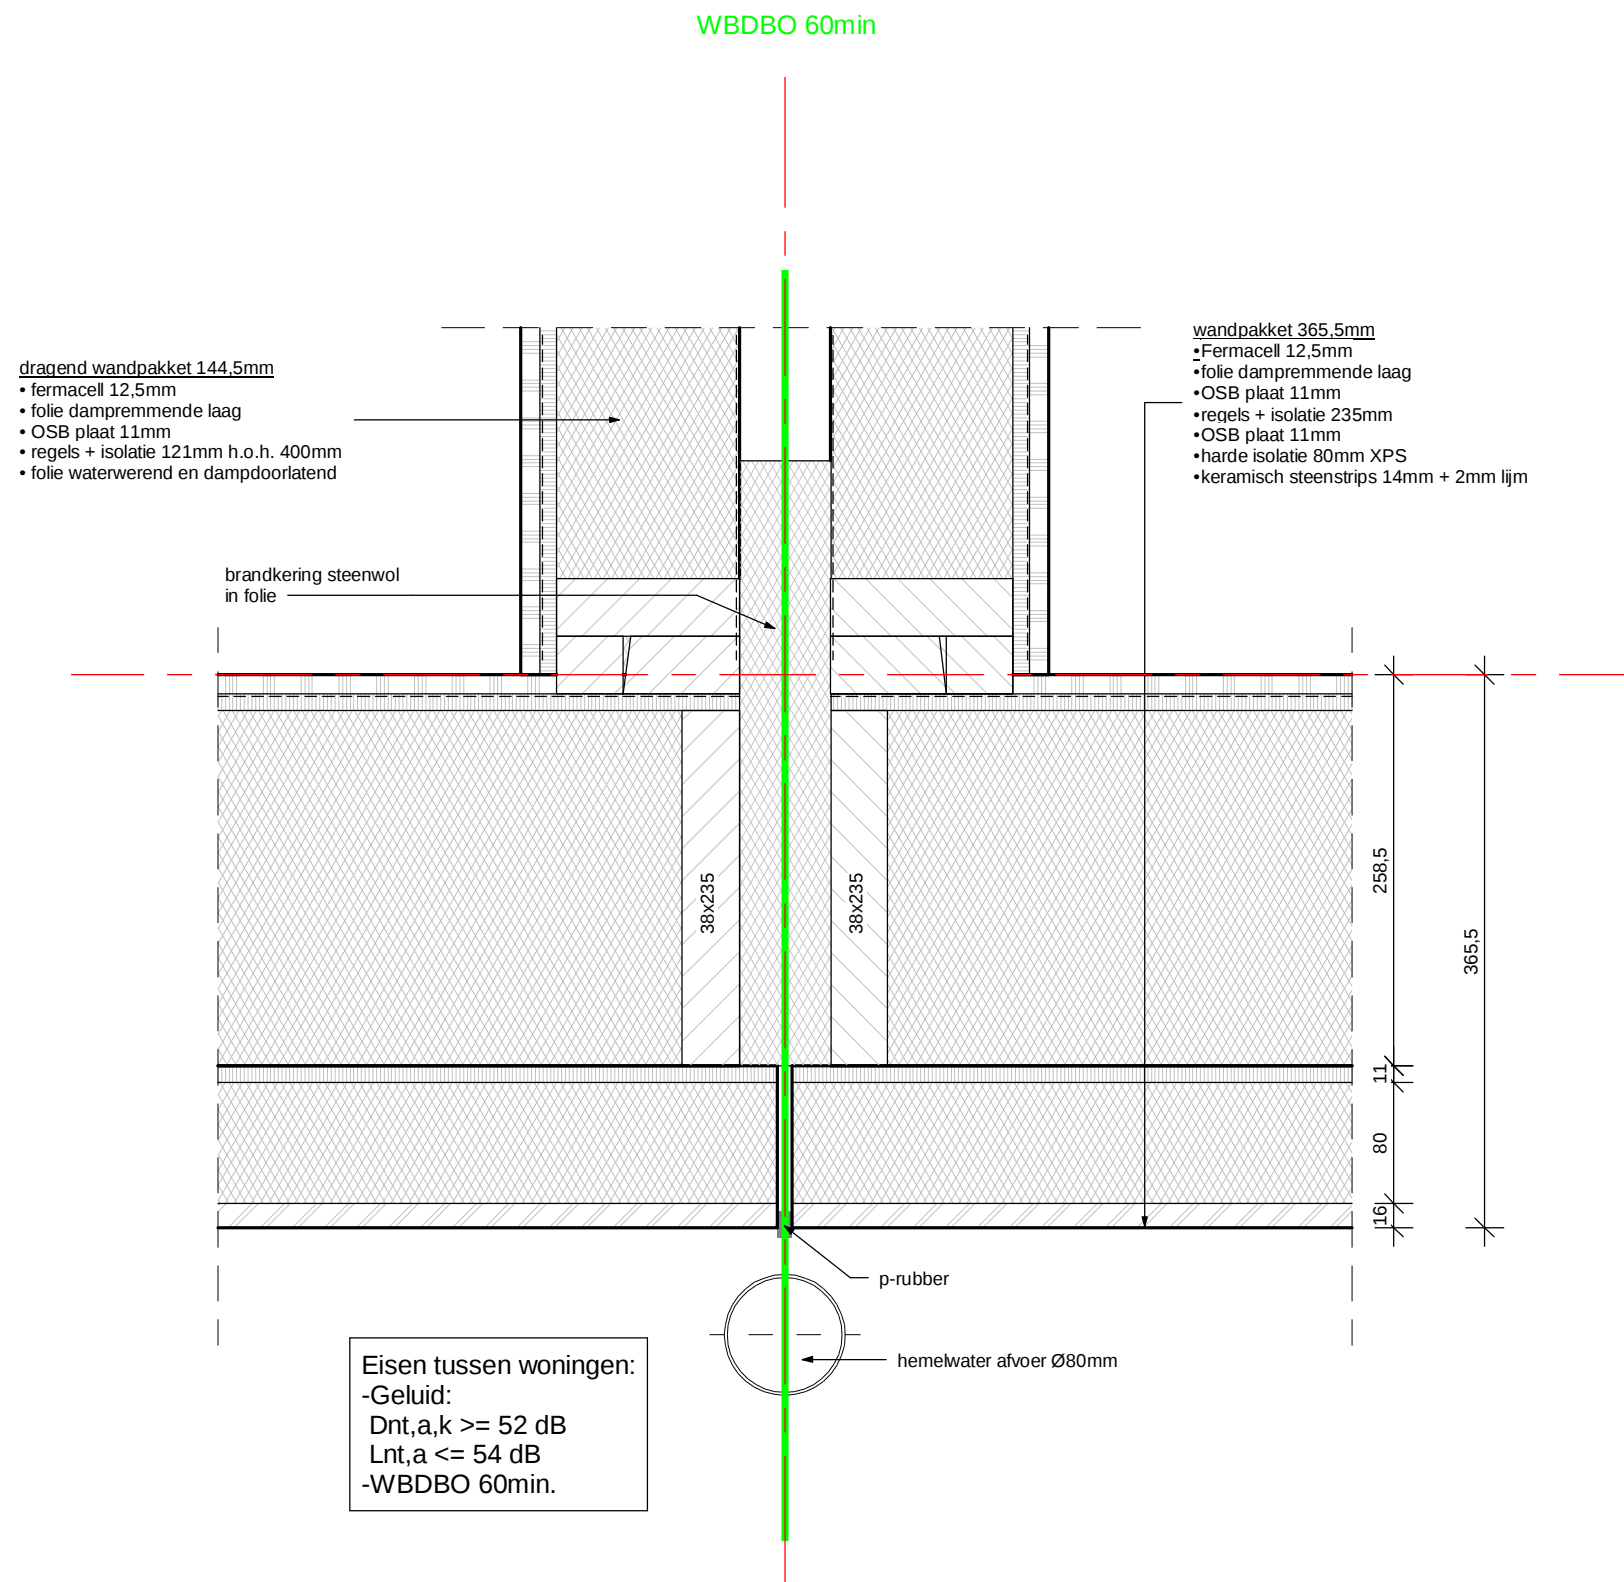


woning scheidende wand

schaal	1:5	datum	20/11/2018
afmeting	A3	gewijzigd	30/09/2020

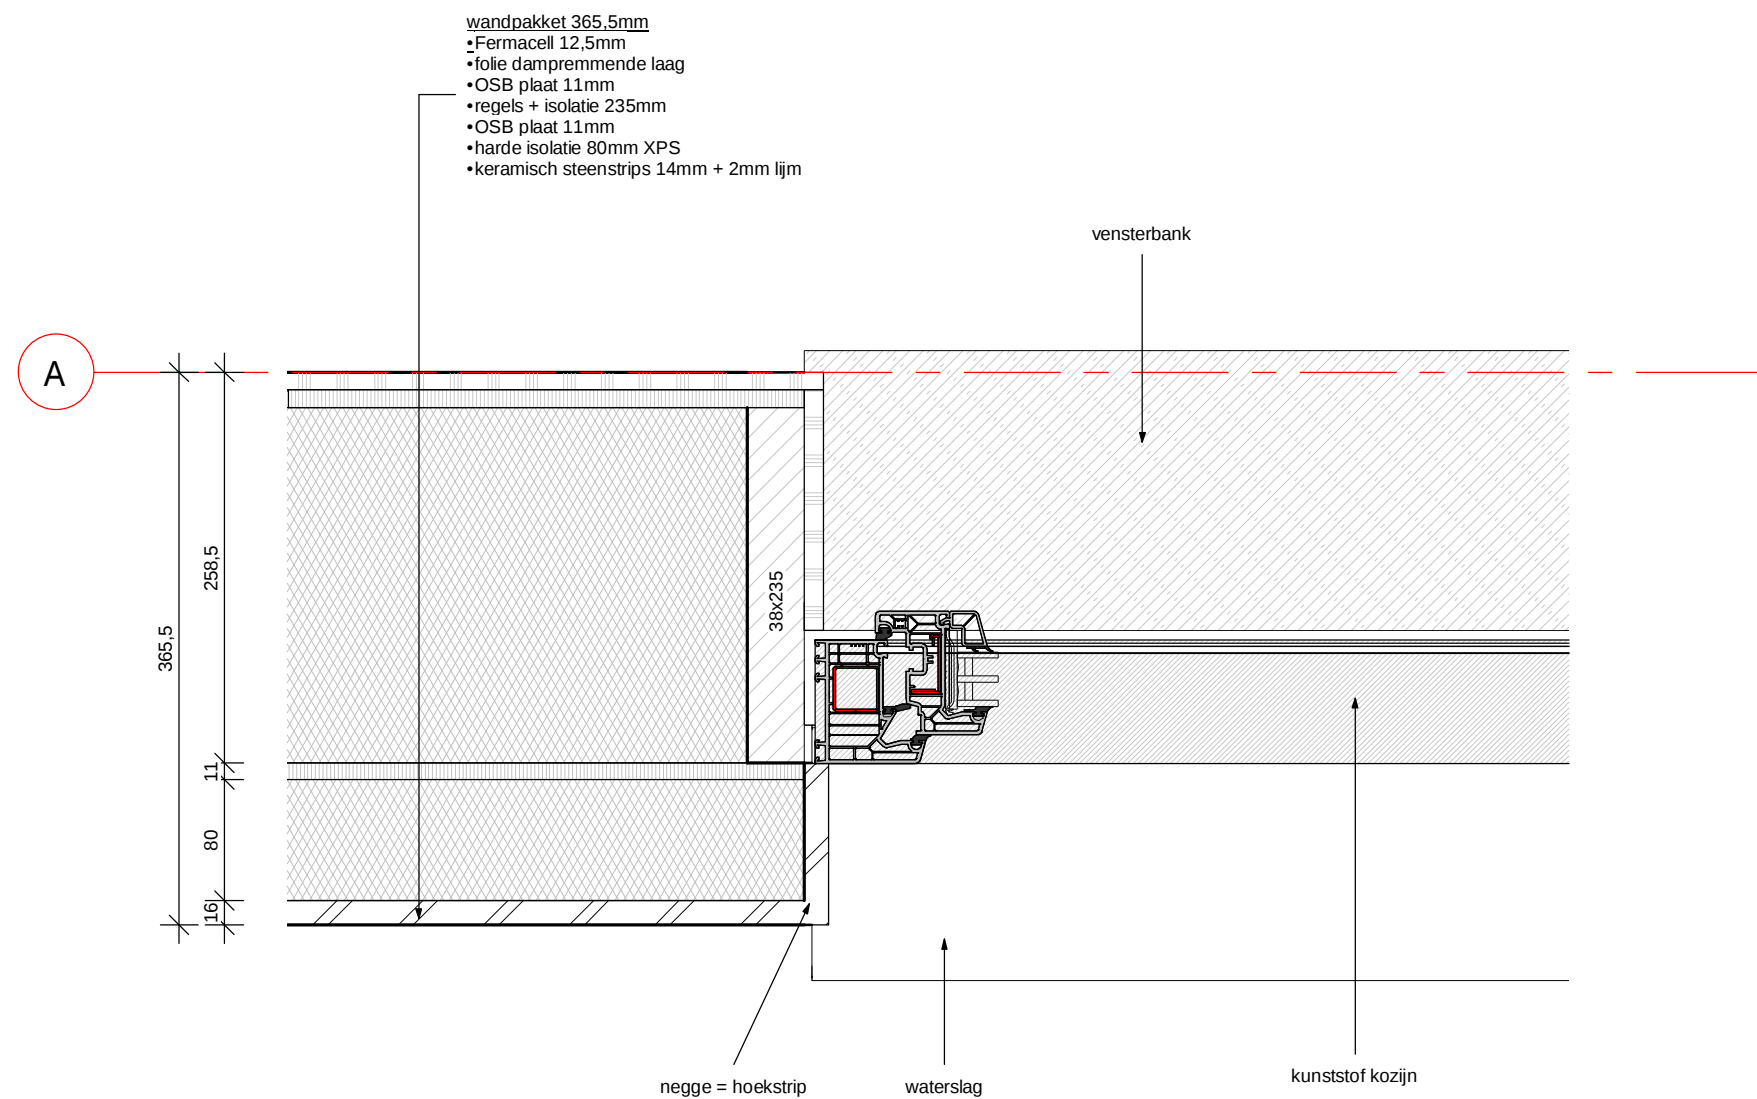


horizontale kozijnaansluiting

schaal	1:5	datum	20/11/2018
afmeting	A3	gewijzigd	30/09/2020

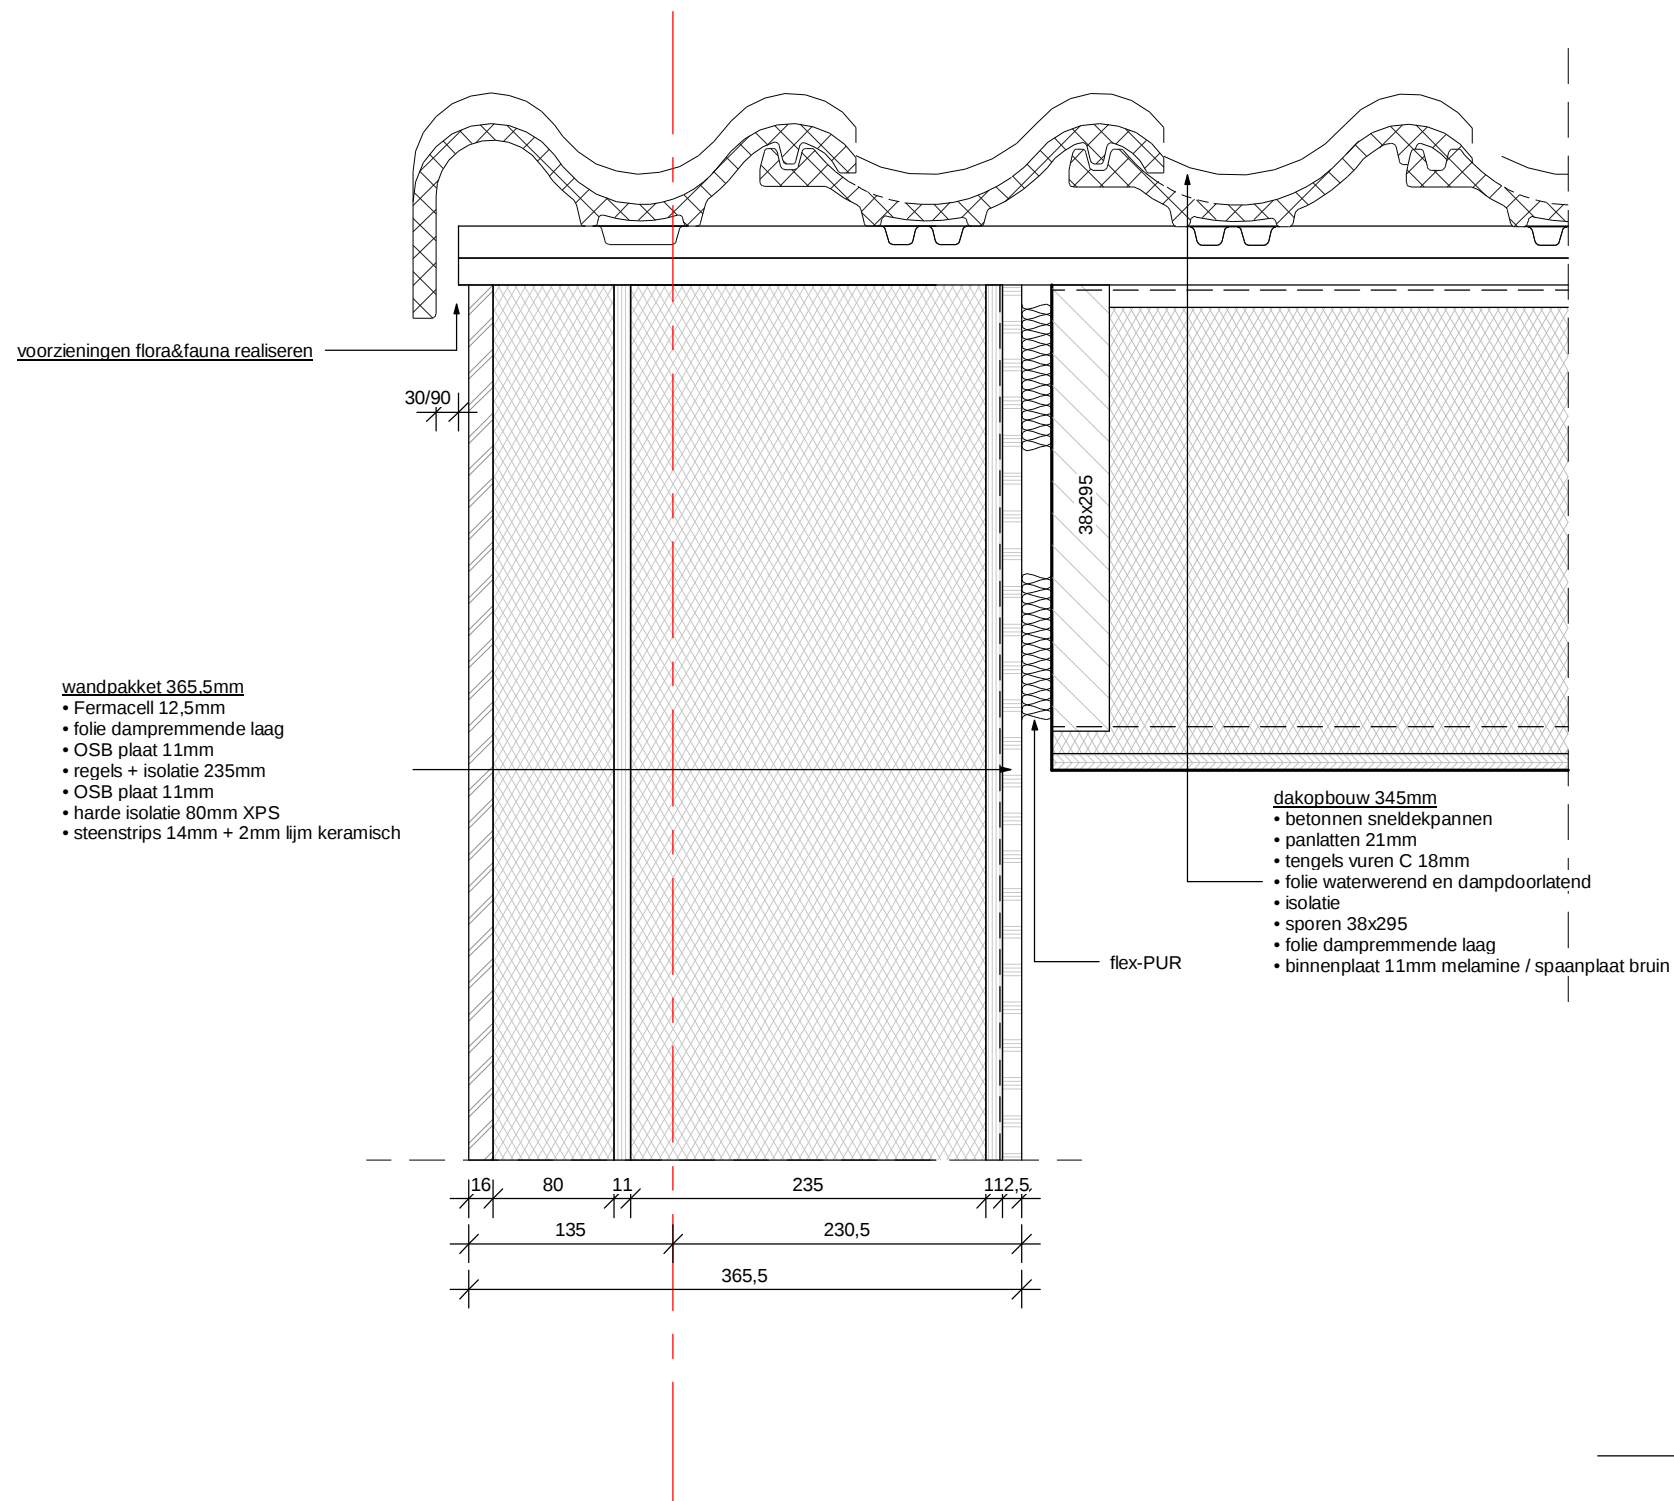


Kap overstek

schaal	1:5	datum	20/11/2018
afmeting	A3	gewijzigd	30/09/2020

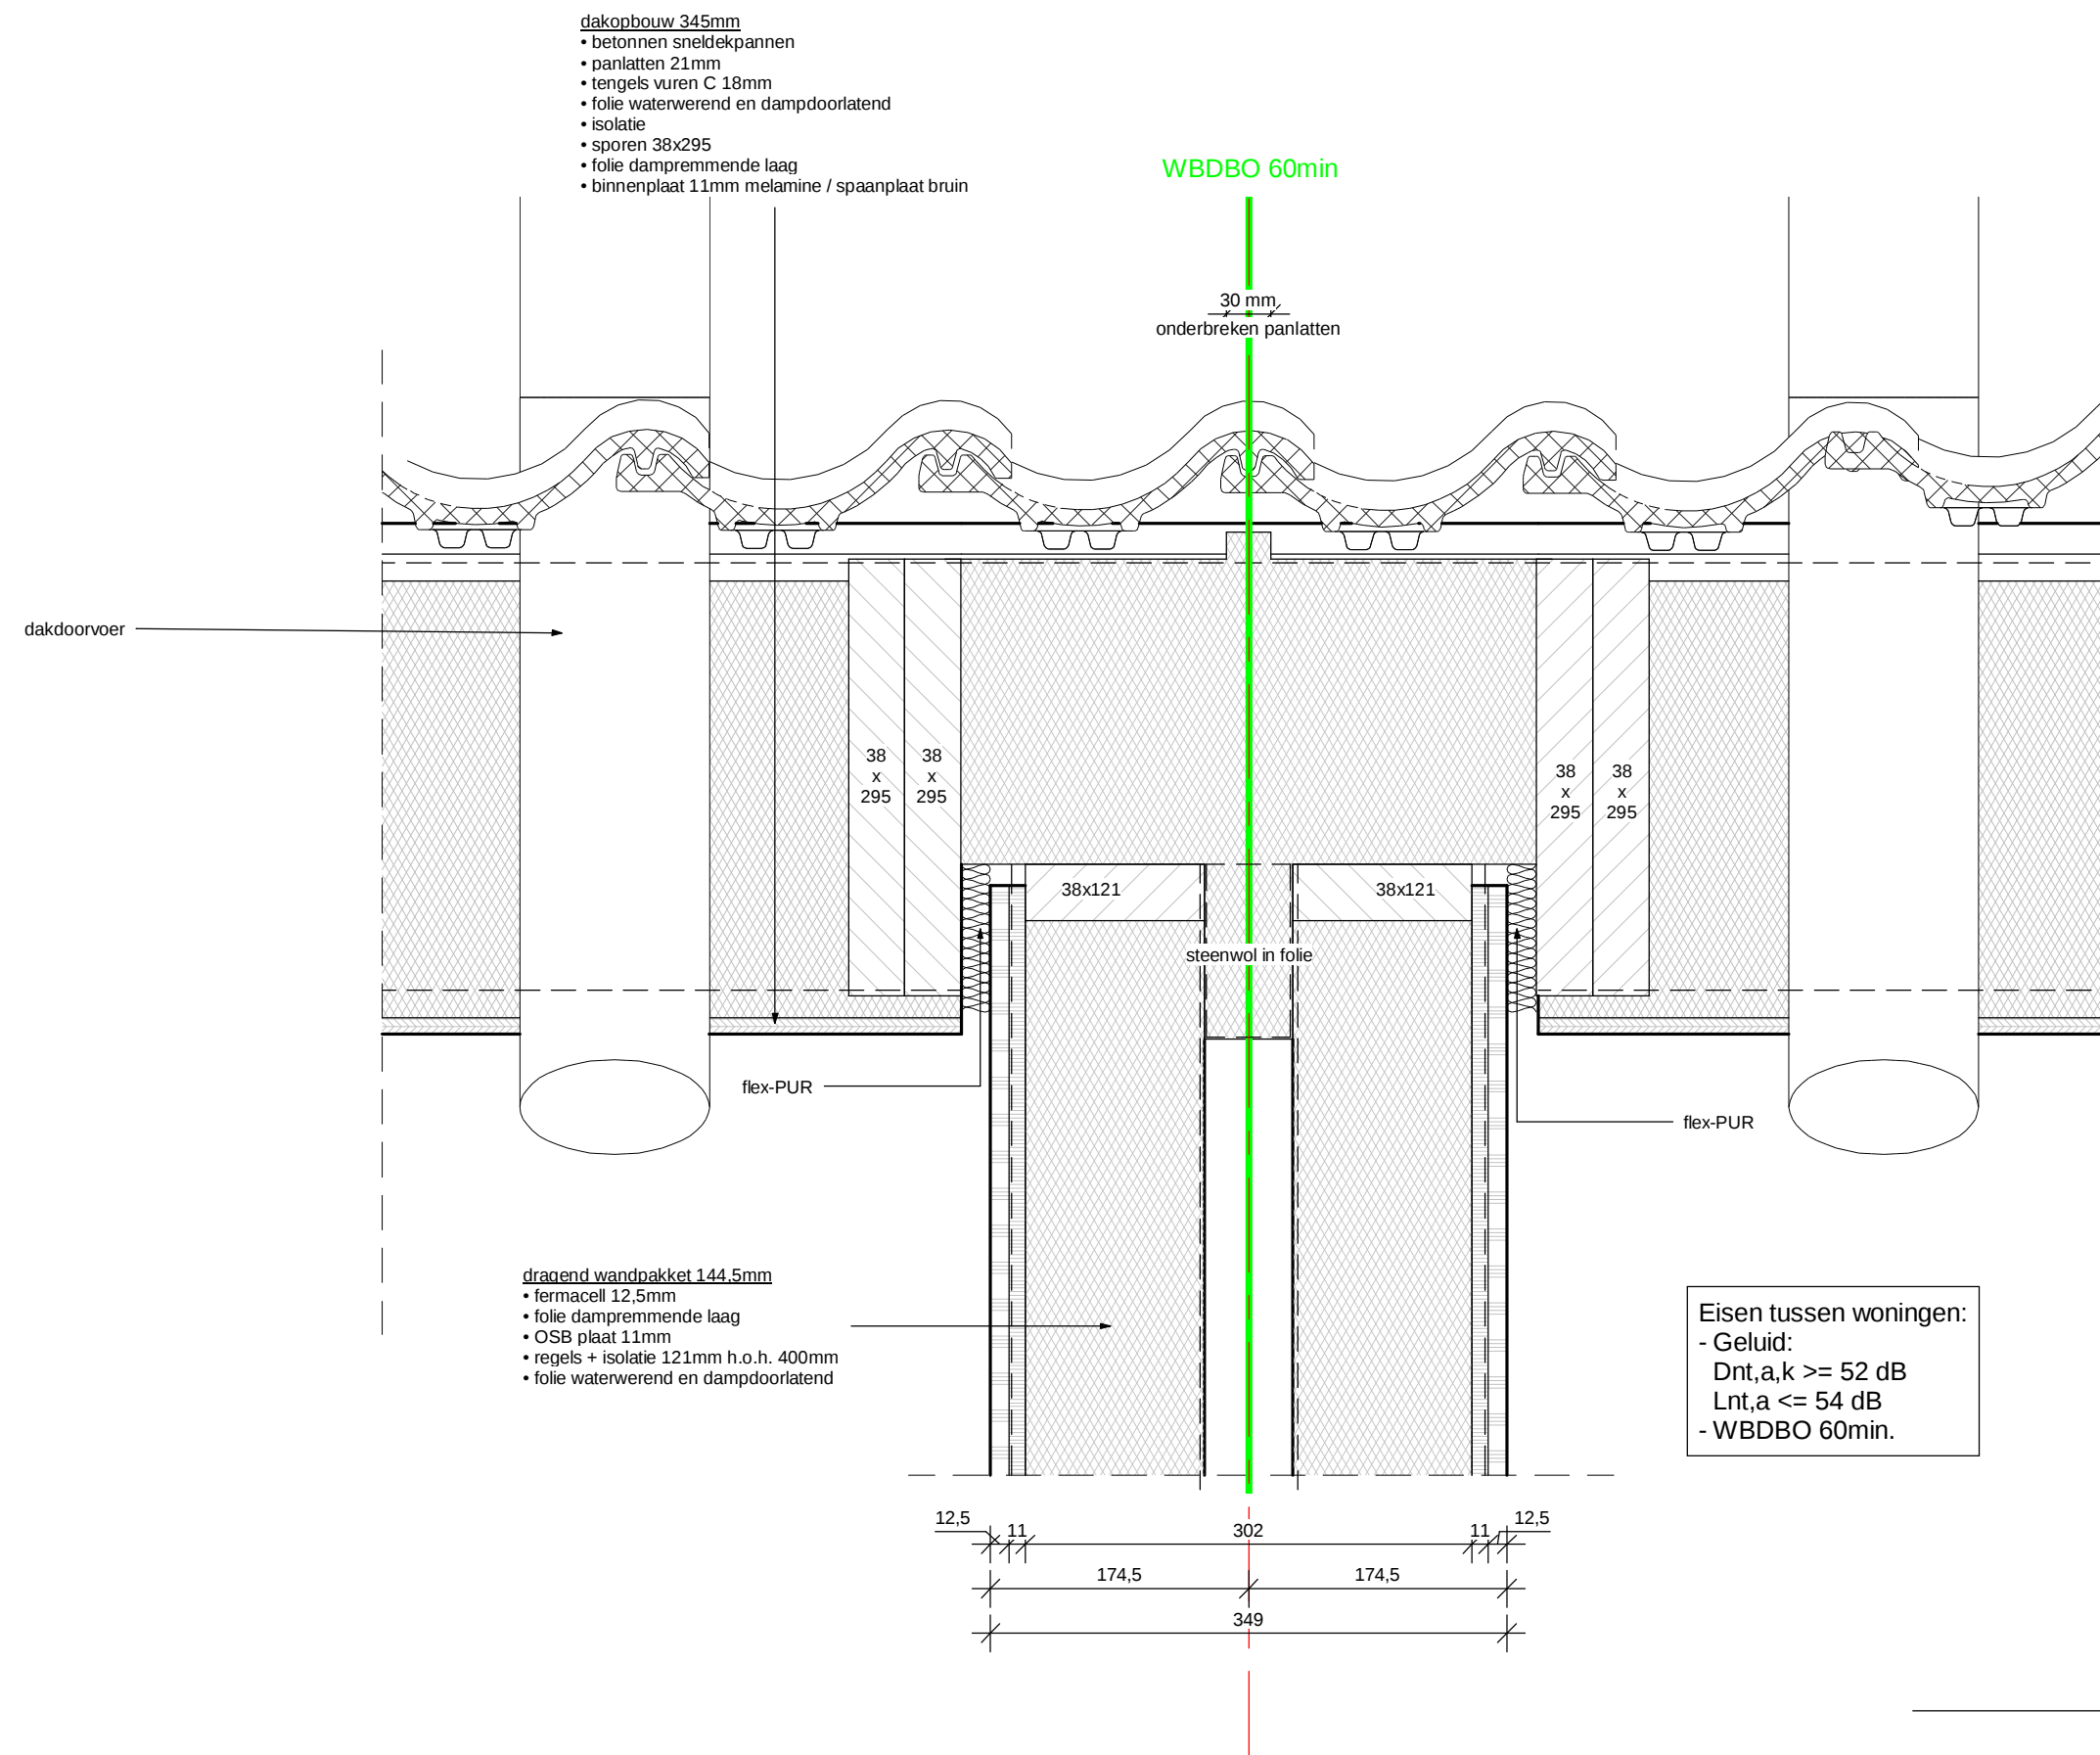

Kap won. scheidend

schaal	1:5	datum	20/11/2018
afmeting	A3	gewijzigd	30/09/2020

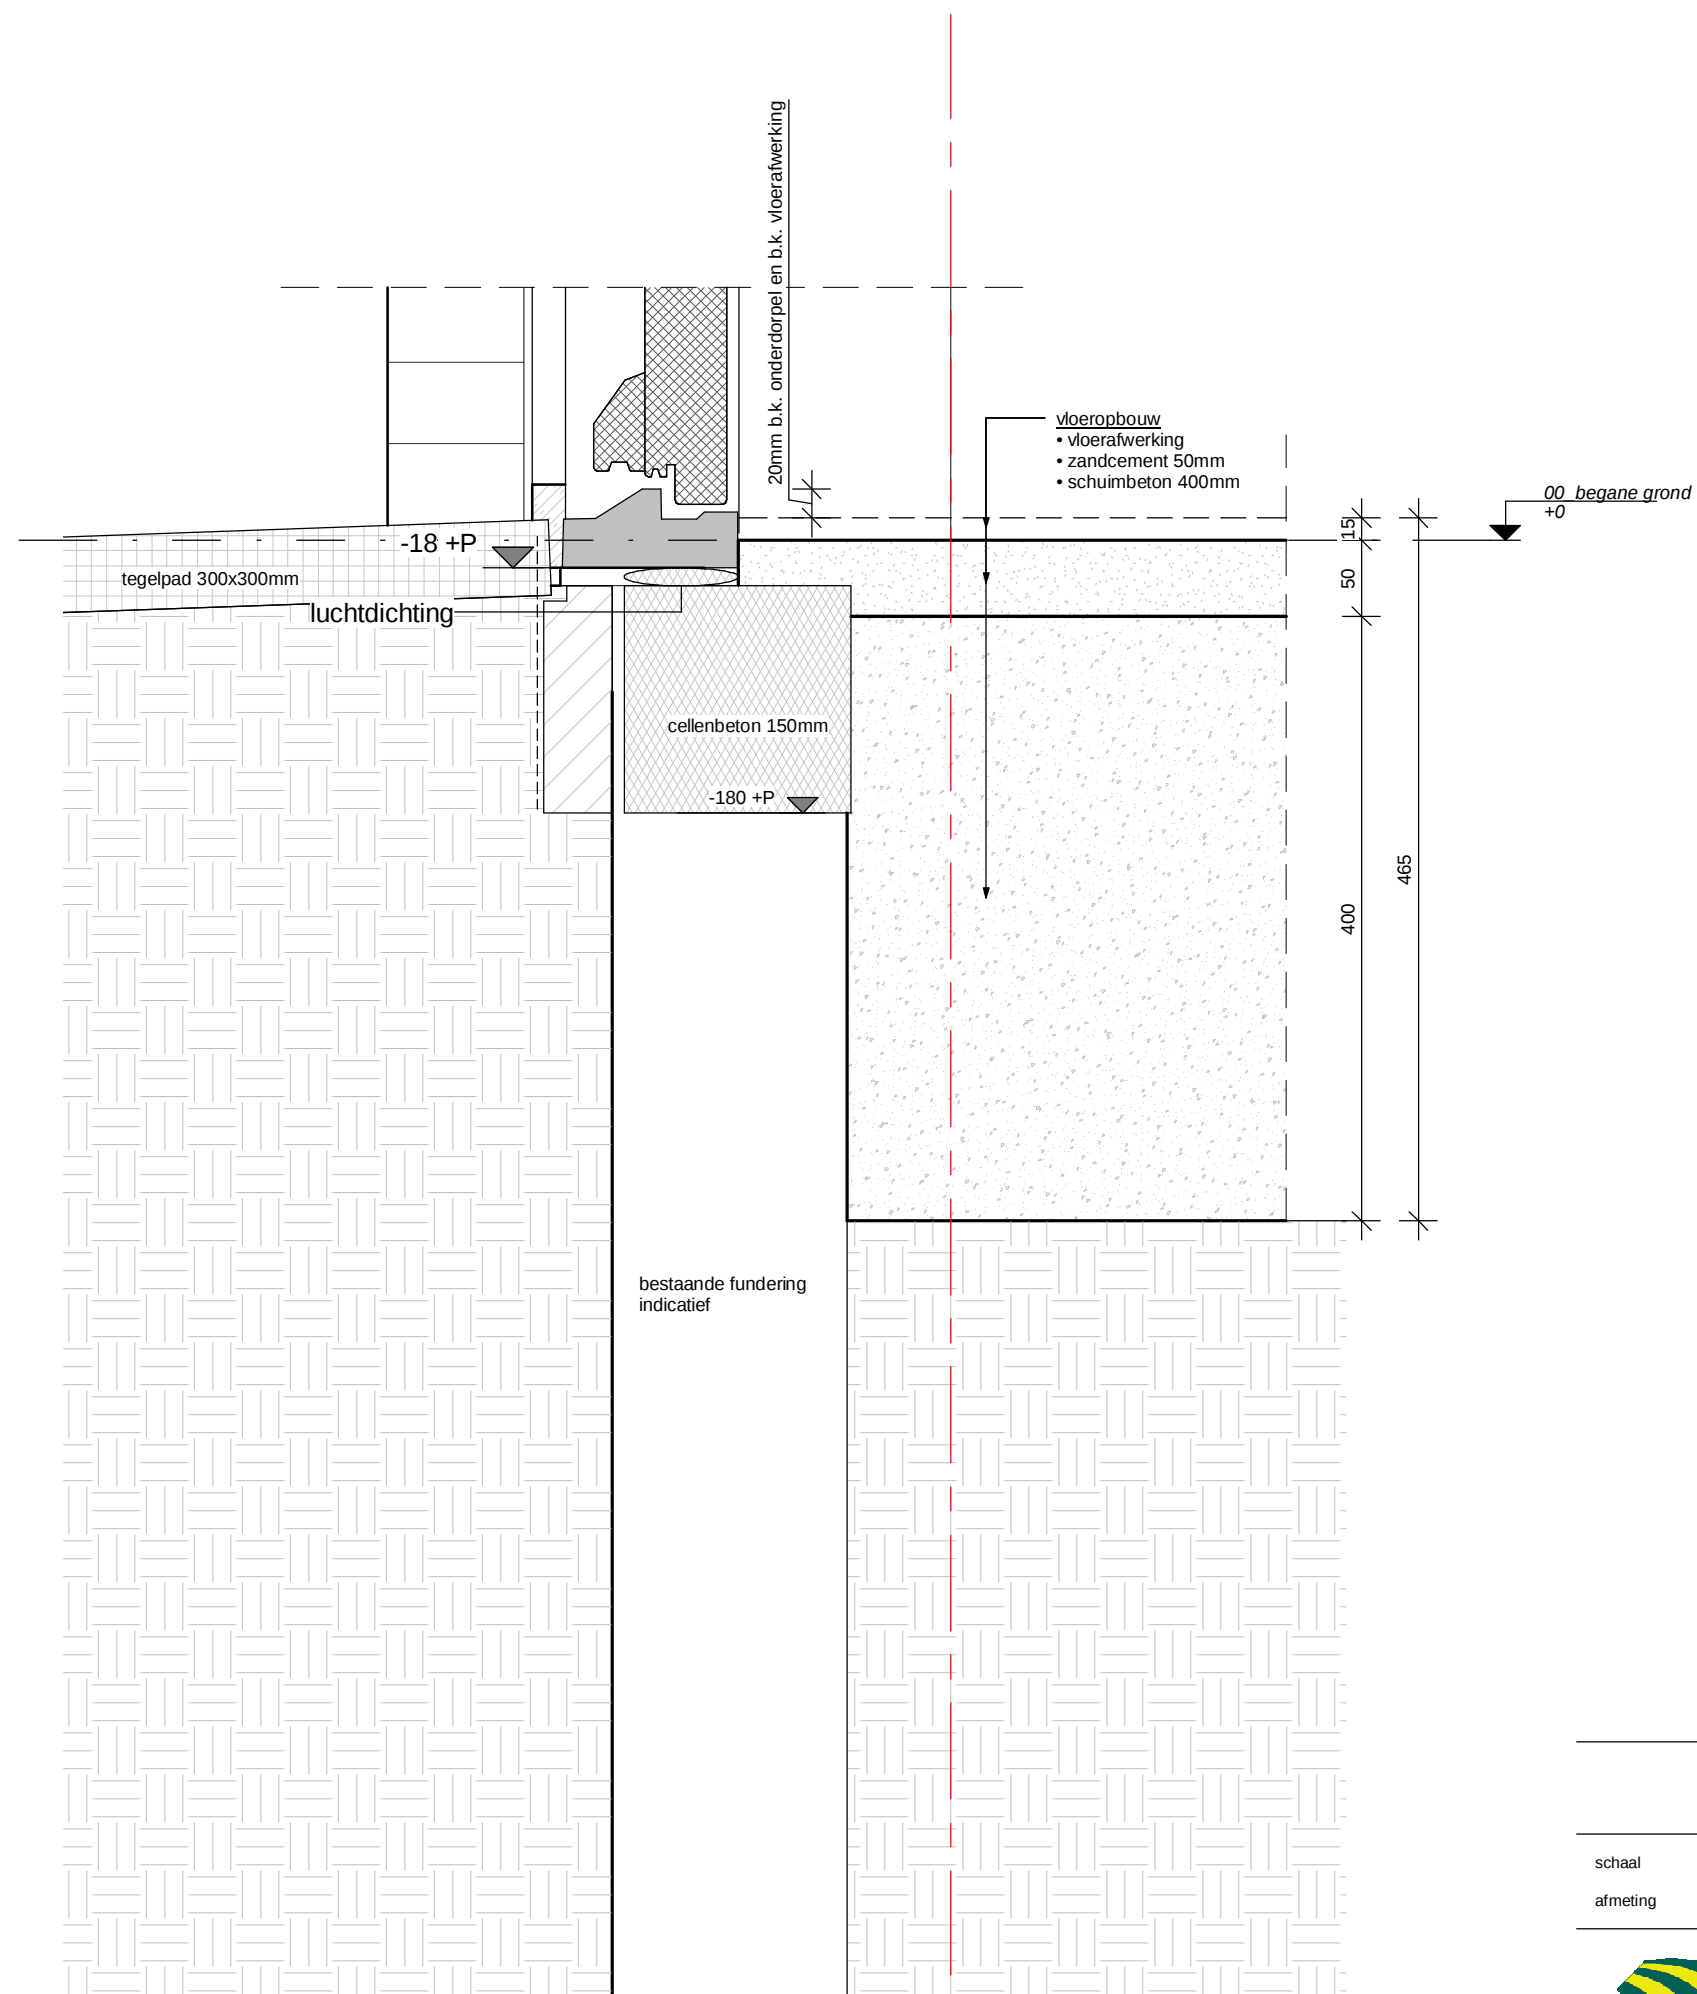


Aansluiting voordeur

schaal	1:5	datum	20/11/2018
afmeting	A3	gewijzigd	30/09/2020



DURA VERMEER
Waarmaken van ambities

tekeningnummer
V101
projectnummer

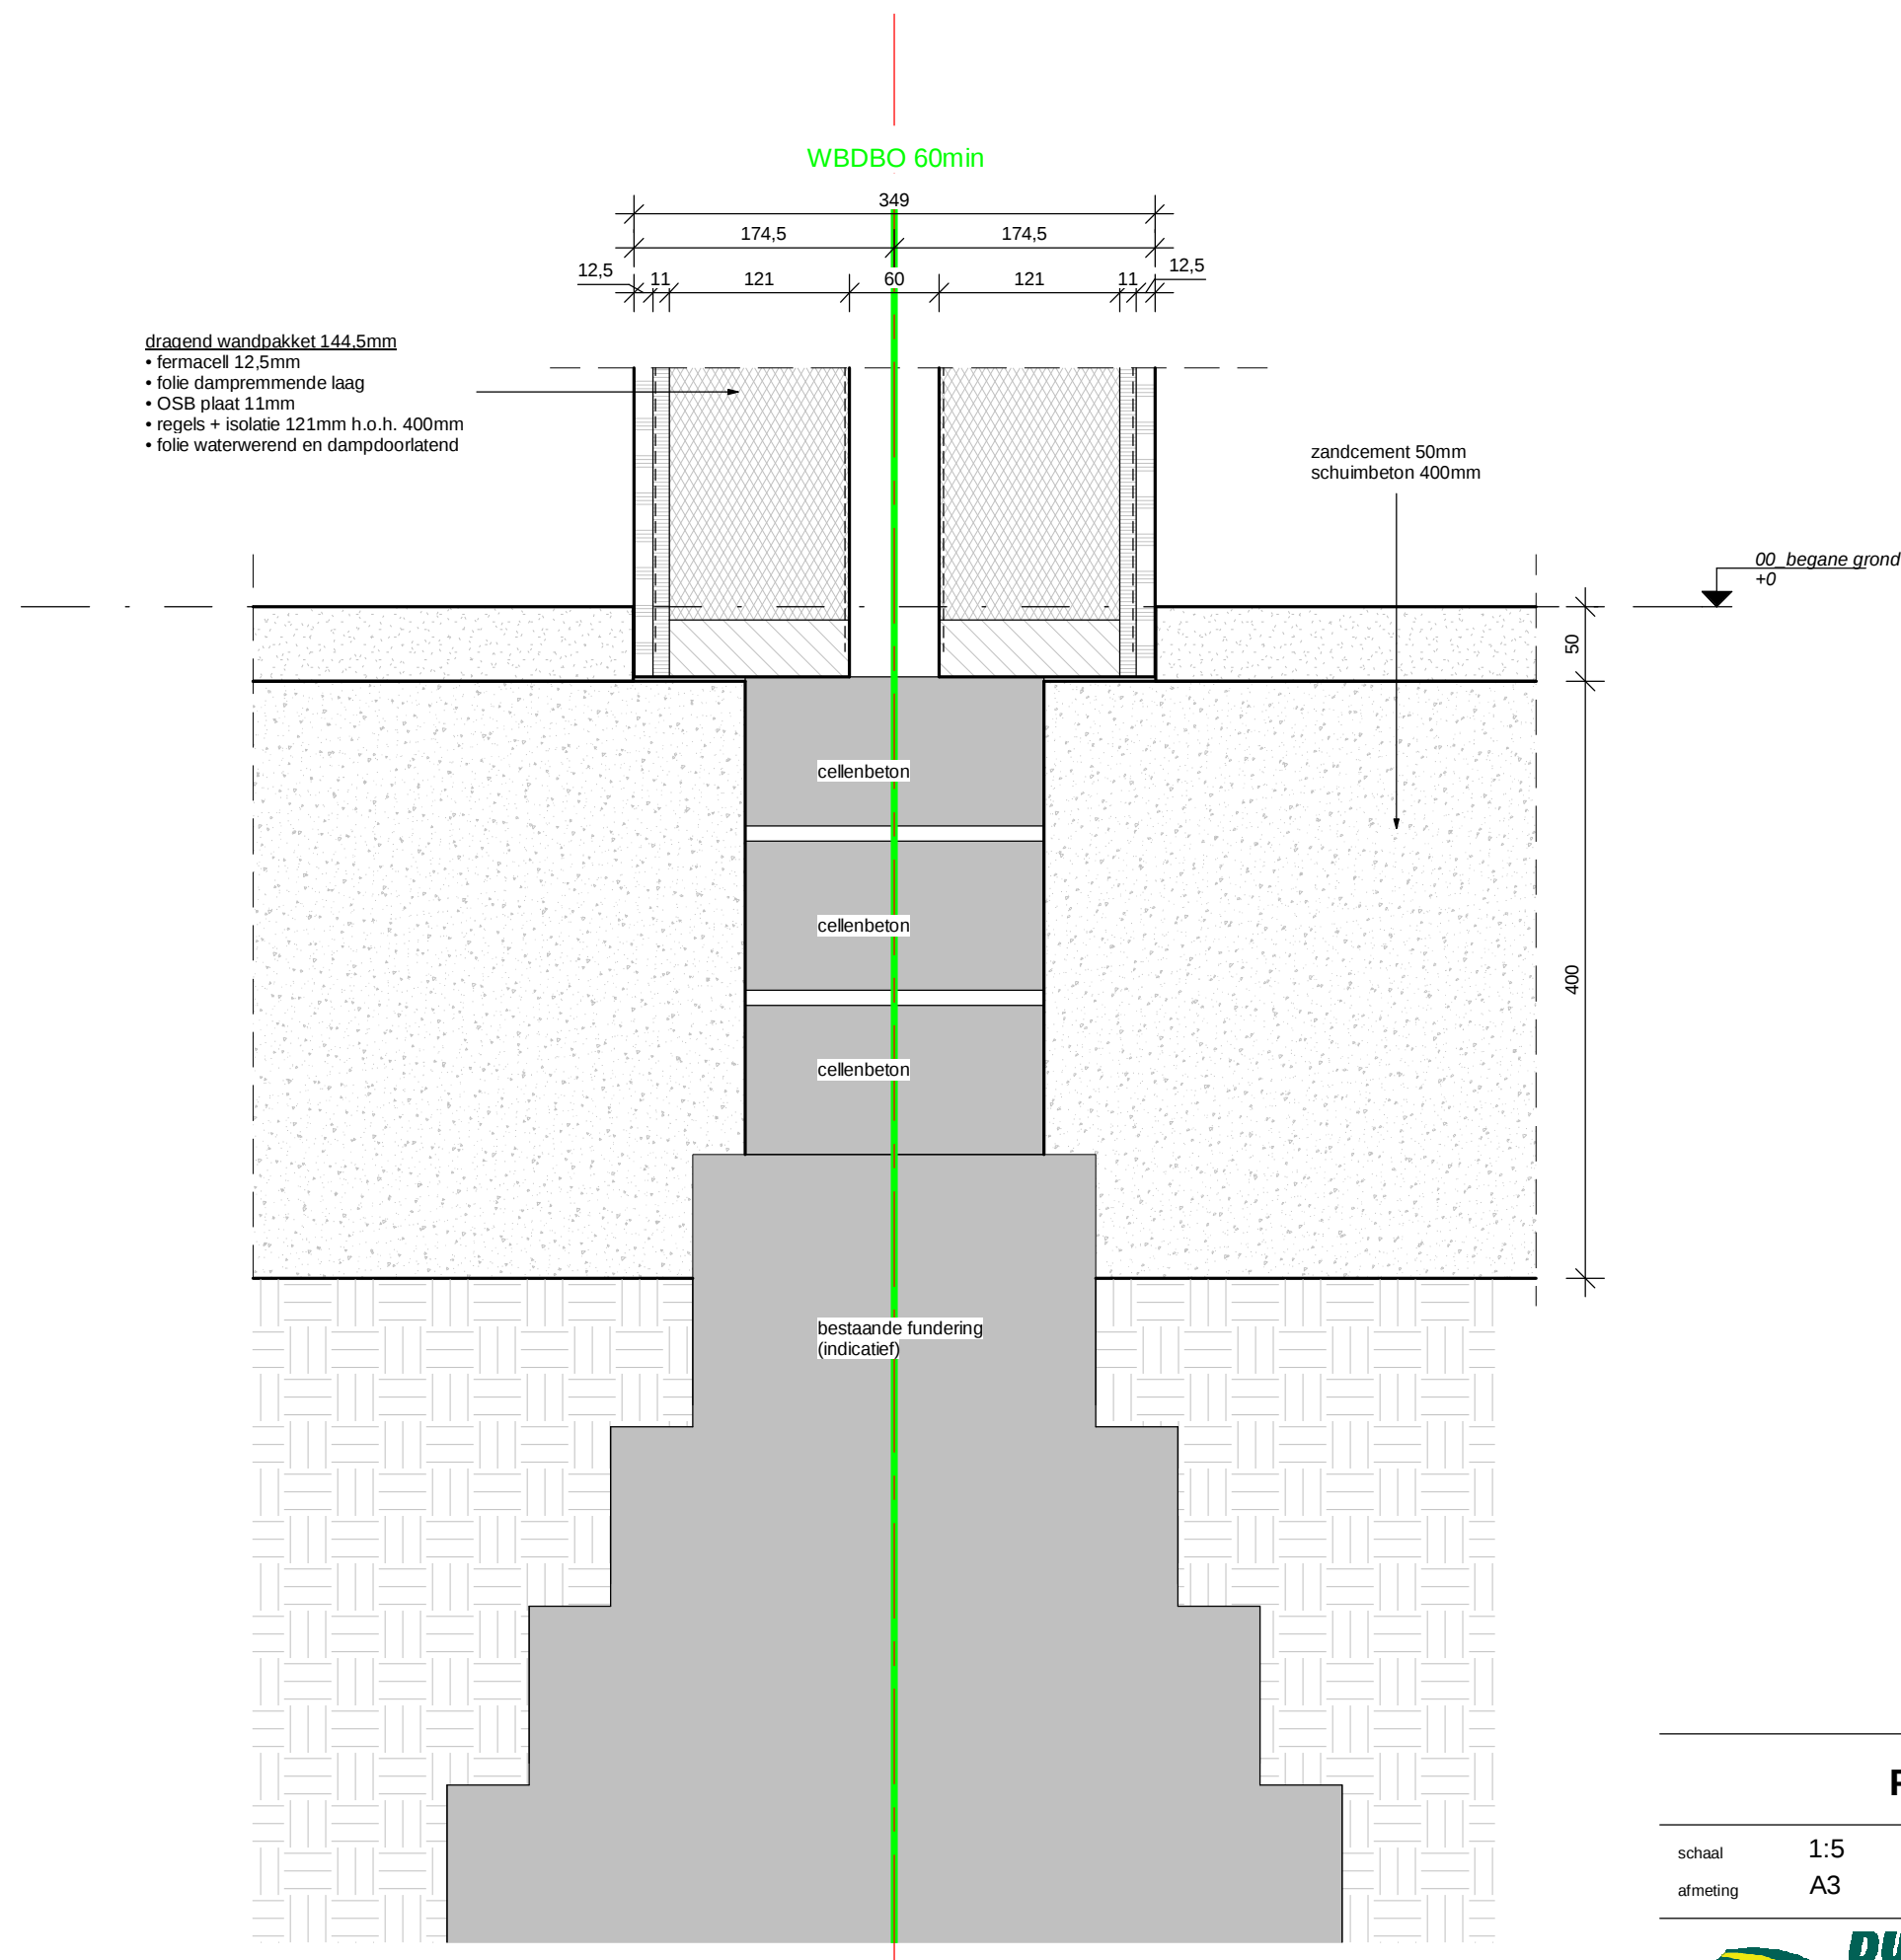

Fundering won. sch.

schaal	1:5	datum	20/11/2018
afmeting	A3	gewijzigd	30/09/2020




DURA VERMEER
Waarmaken van ambities

tekeningnummer
V103
projectnummer


wandpakket 365,5mm
 •Fermacell 12,5mm
 •folie dampremmende laag
 •OSB plaat 11mm
 •regels + isolatie 235mm
 •OSB plaat 11mm
 •harde isolatie 80mm XPS
 •keramisch steenstrips 14mm + 2mm lijm

V202

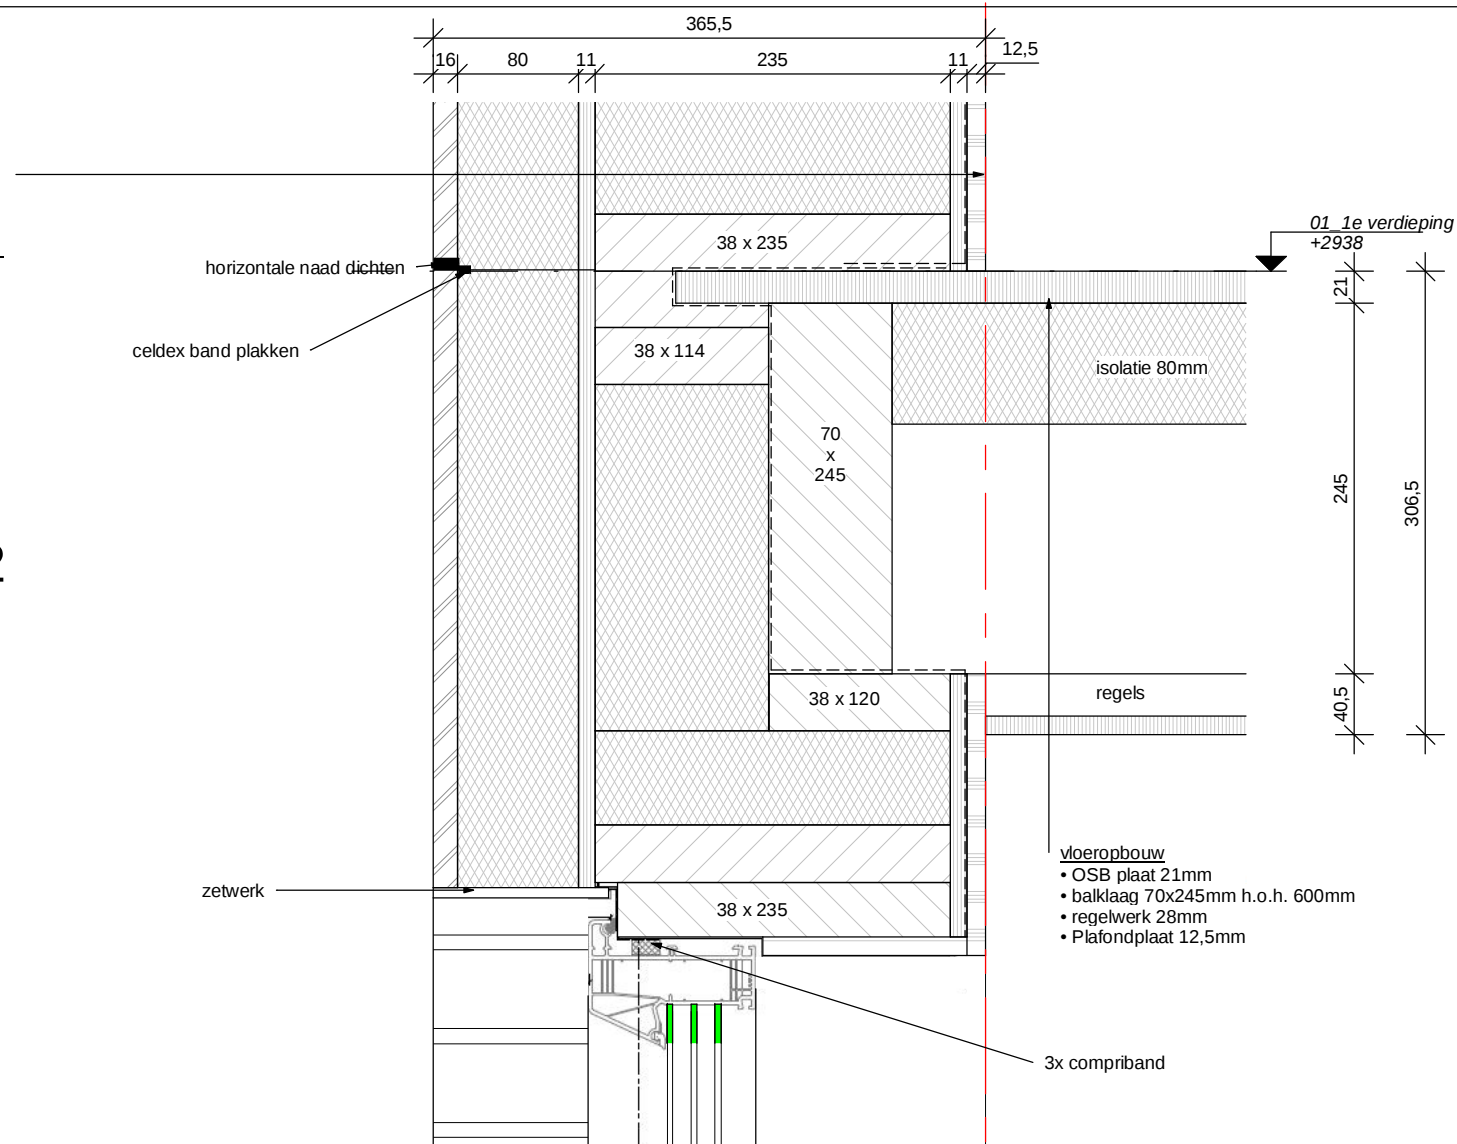

V102

wandpakket 365,5mm
 •Fermacell 12,5mm
 •folie dampremmende laag
 •OSB plaat 11mm
 •regels + isolatie 235mm
 •OSB plaat 11mm
 •harde isolatie 80mm XPS
 •steenstrips 14mm + 2mm lijm keramisch

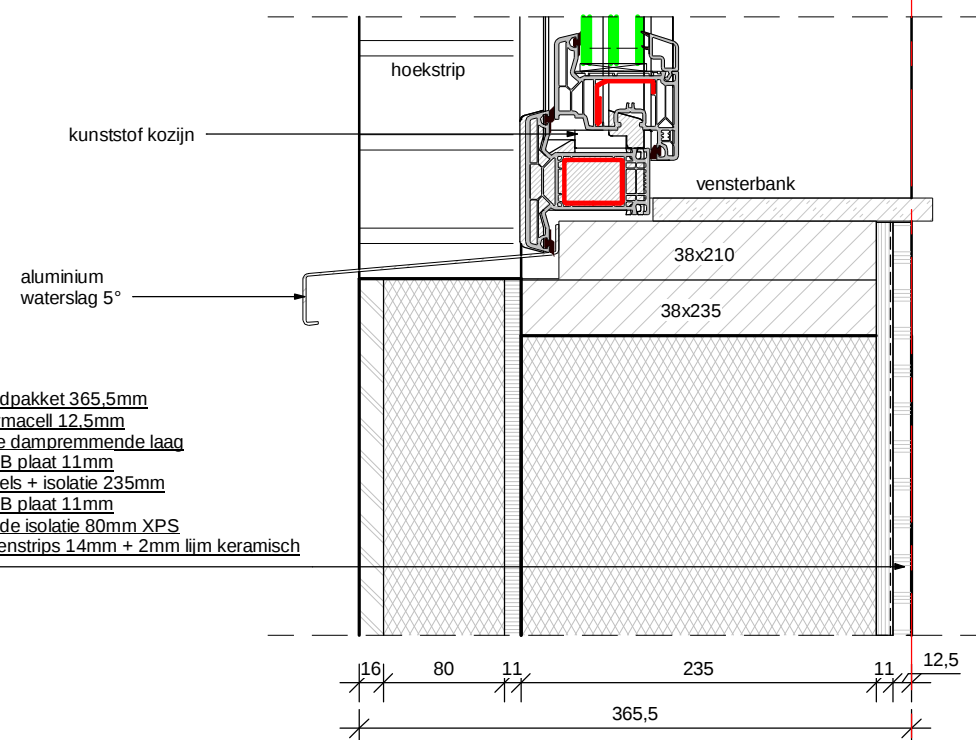


kozijnaansluiting

schaal	1:5	datum	20/11/2018
afmeting	A3	gewijzigd	30/09/2020



tekeningnummer
 V102/V202
 projectnummer

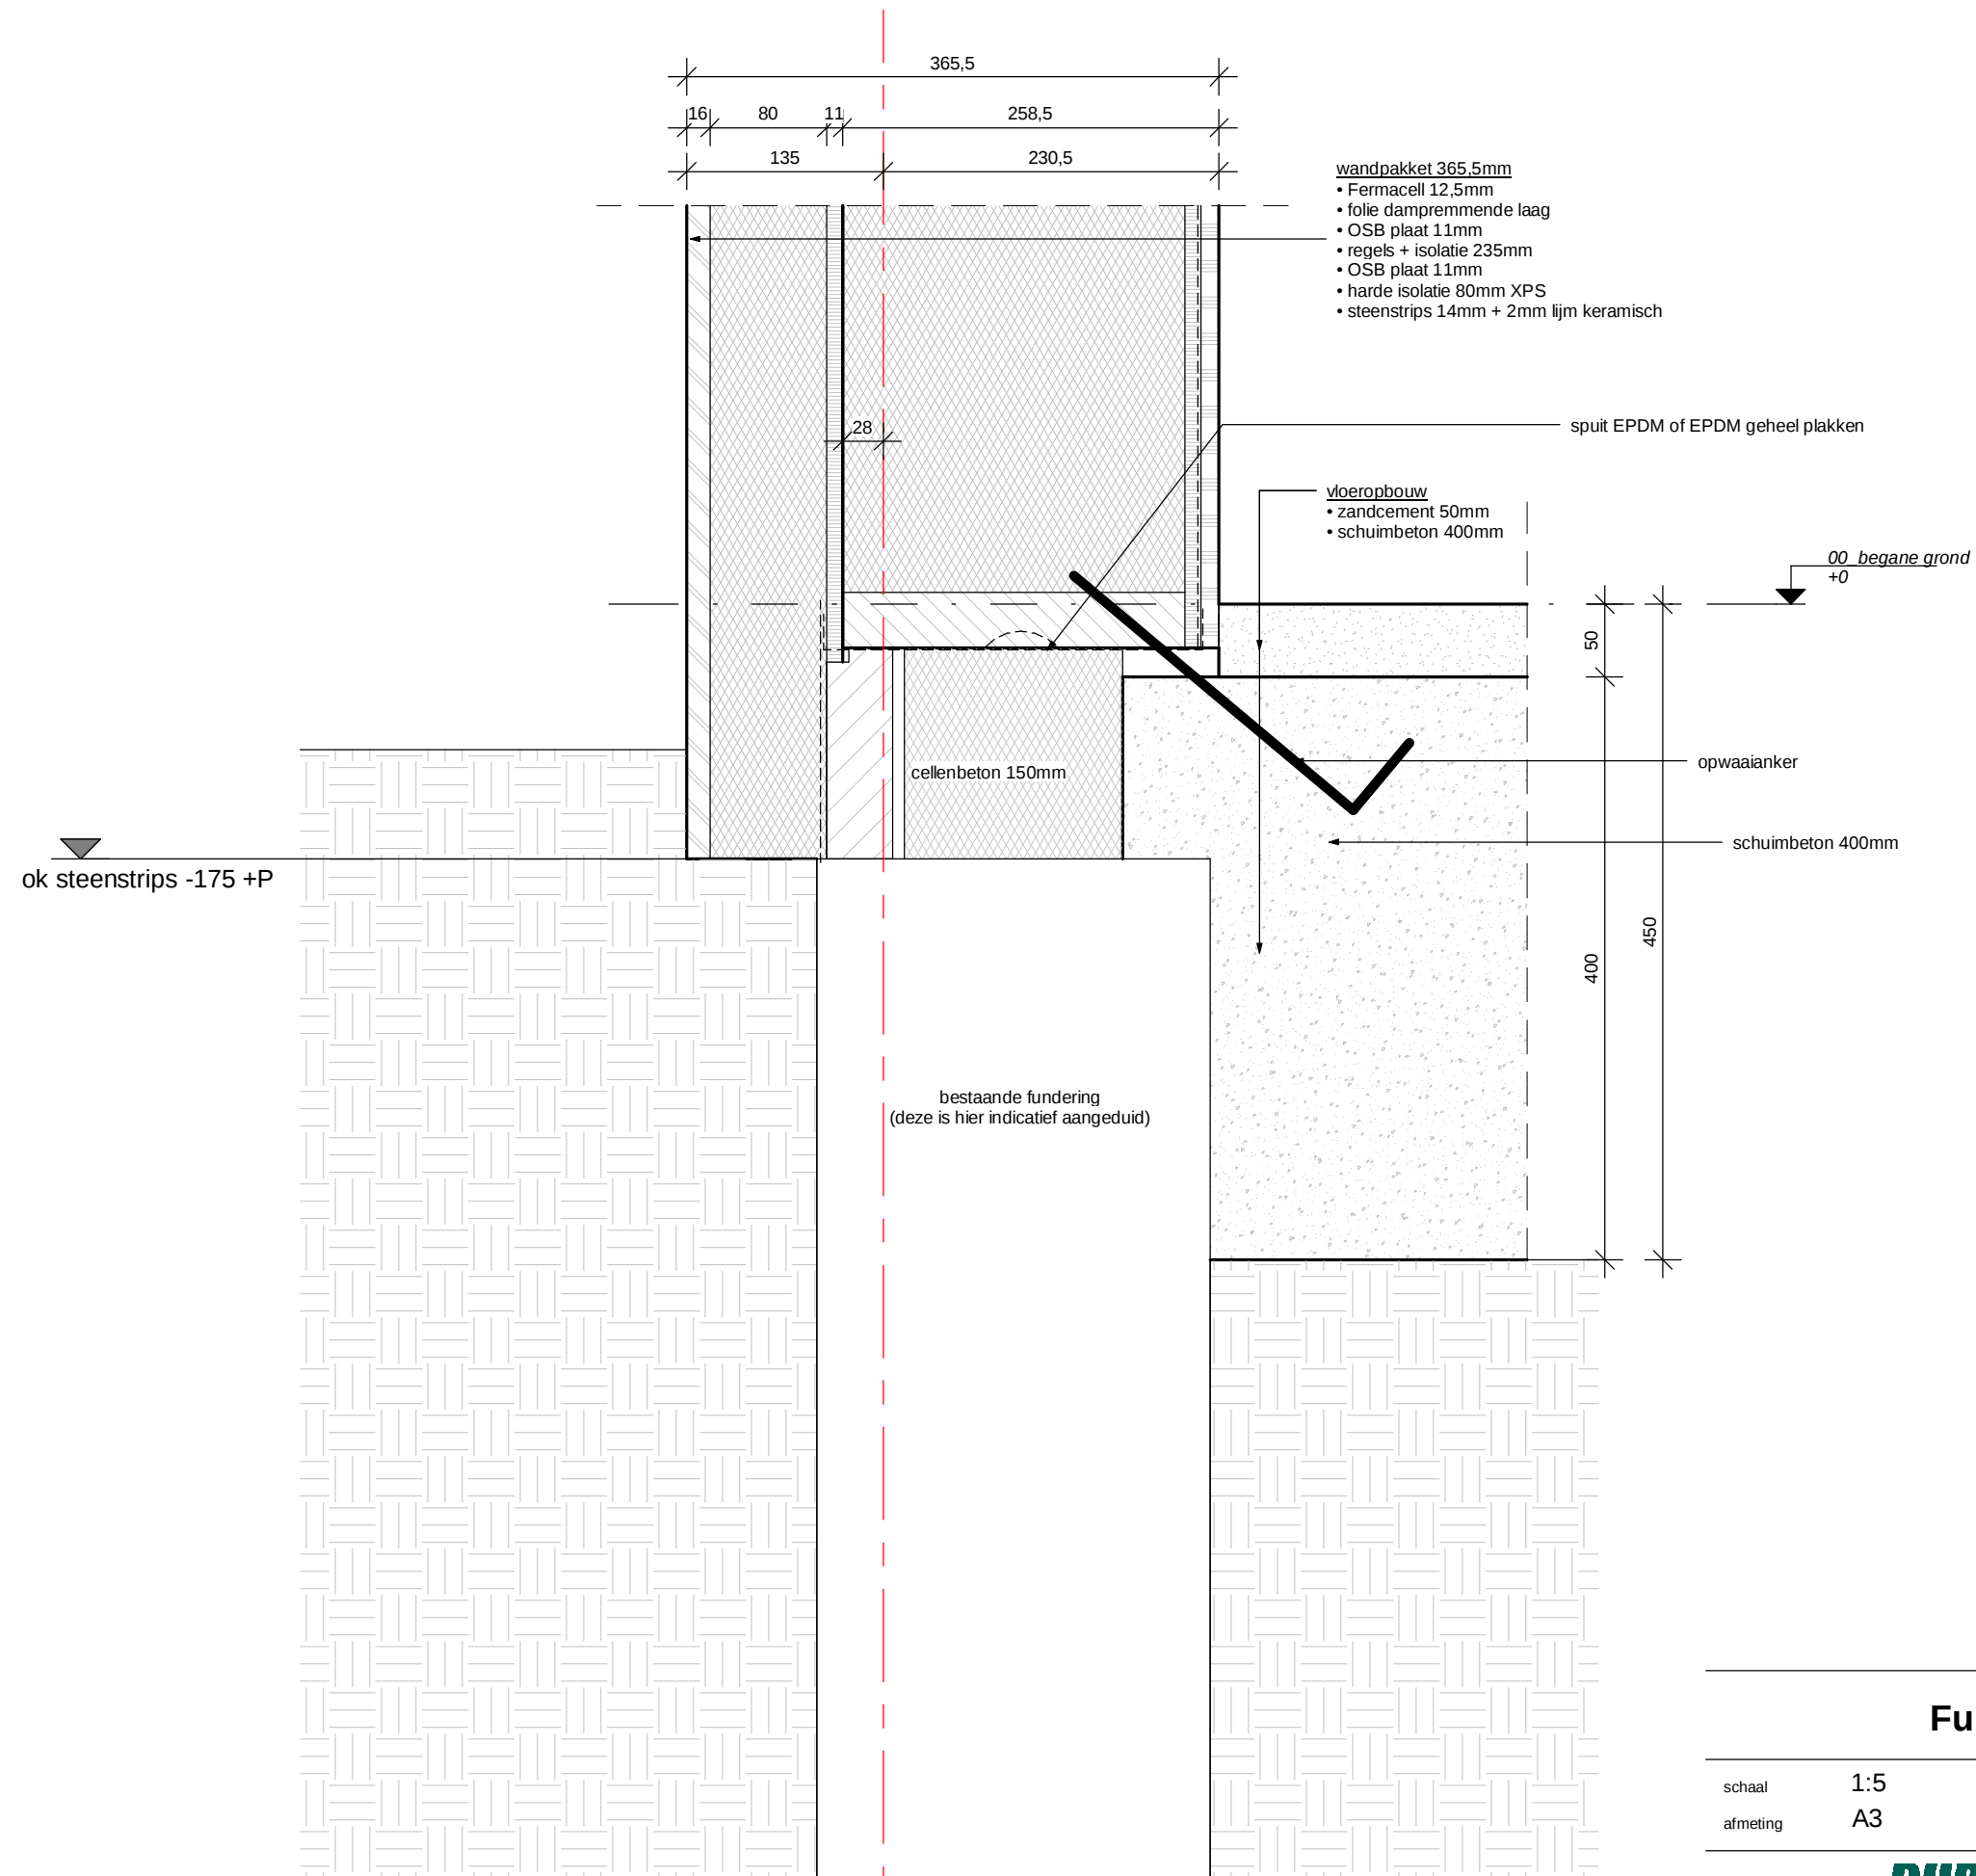


Fundering

schaal	1:5	datum	20/11/2018
afmeting	A3	gewijzigd	30/09/2020



DURA VERMEER
Waarmaken van ambities

tekeningnummer
V104
projectnummer

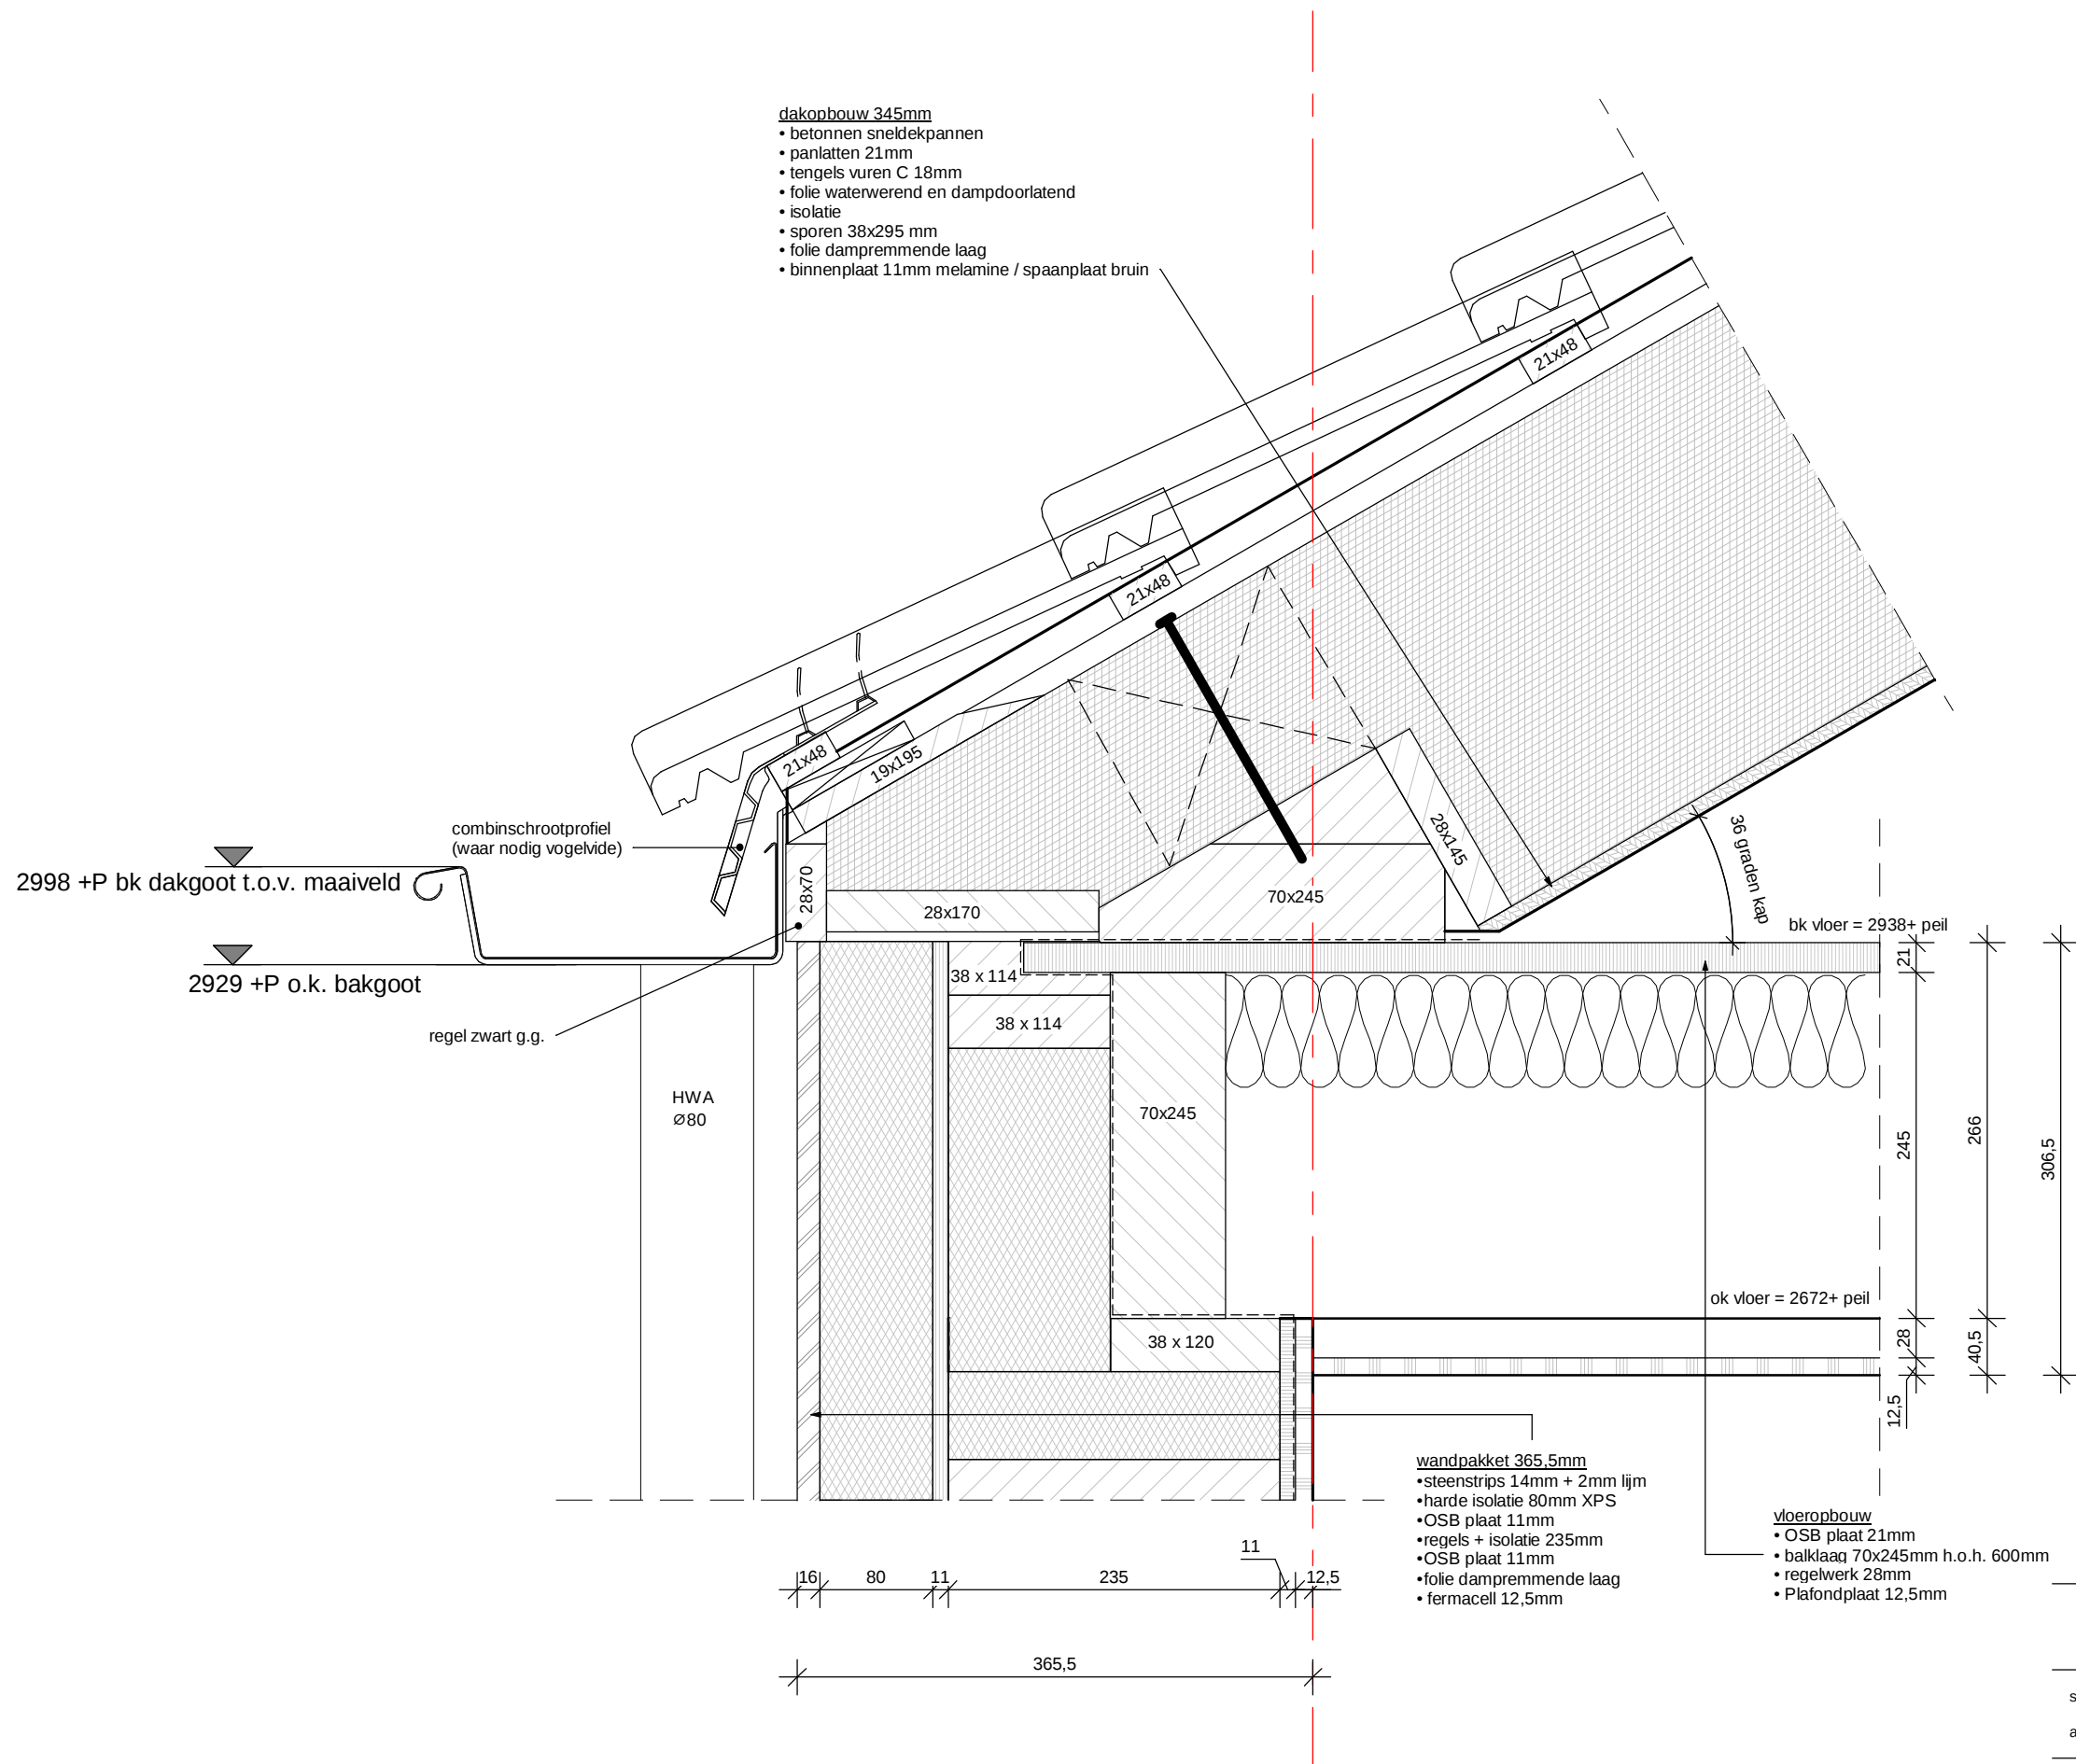

Kapaansluiting

schaal
afmeting

1:5
A3

datum
gewijzigd

20/11/2018
30/09/2020



DURA VERMEER
Waarmaken van ambities

tekeningnummer
V401
projectnummer

WBDBO 60min

dragend wandpakket 144,5mm
• fermacell 12,5mm
• folie dampremmende laag
• OSB plaat 11mm
• regels + isolatie 121mm h.o.h. 400mm
• folie waterwerend en dampdoorlatend

steenwol in folie

koppelstrip

Eisen tussen woningen:
- Geluid:
Dnt,a,k >= 52 dB
Lnt,a <= 54 dB
- WBDBO 60min.

01 1e verdieping
+2938

21

245

28

12,5

80mm

266

40,5

306,5

2631 +P

dragend wandpakket 144,5mm
• fermacell 12,5mm
• folie dampremmende laag
• OSB plaat 11mm
• regels + isolatie 121mm h.o.h. 400mm
• folie waterwerend en dampdoorlatend

vloeropbouw
• OSB plaat 21mm
• balklaag 70x245mm h.o.h. 600mm
• regelwerk 28mm
• plafondplaat 12,5mm

woning scheidend - vloer

schaal	1:5	datum	20/11/2018
afmeting	A3	gewijzigd	30/09/2020



tekeningnummer
V302
projectnummer