


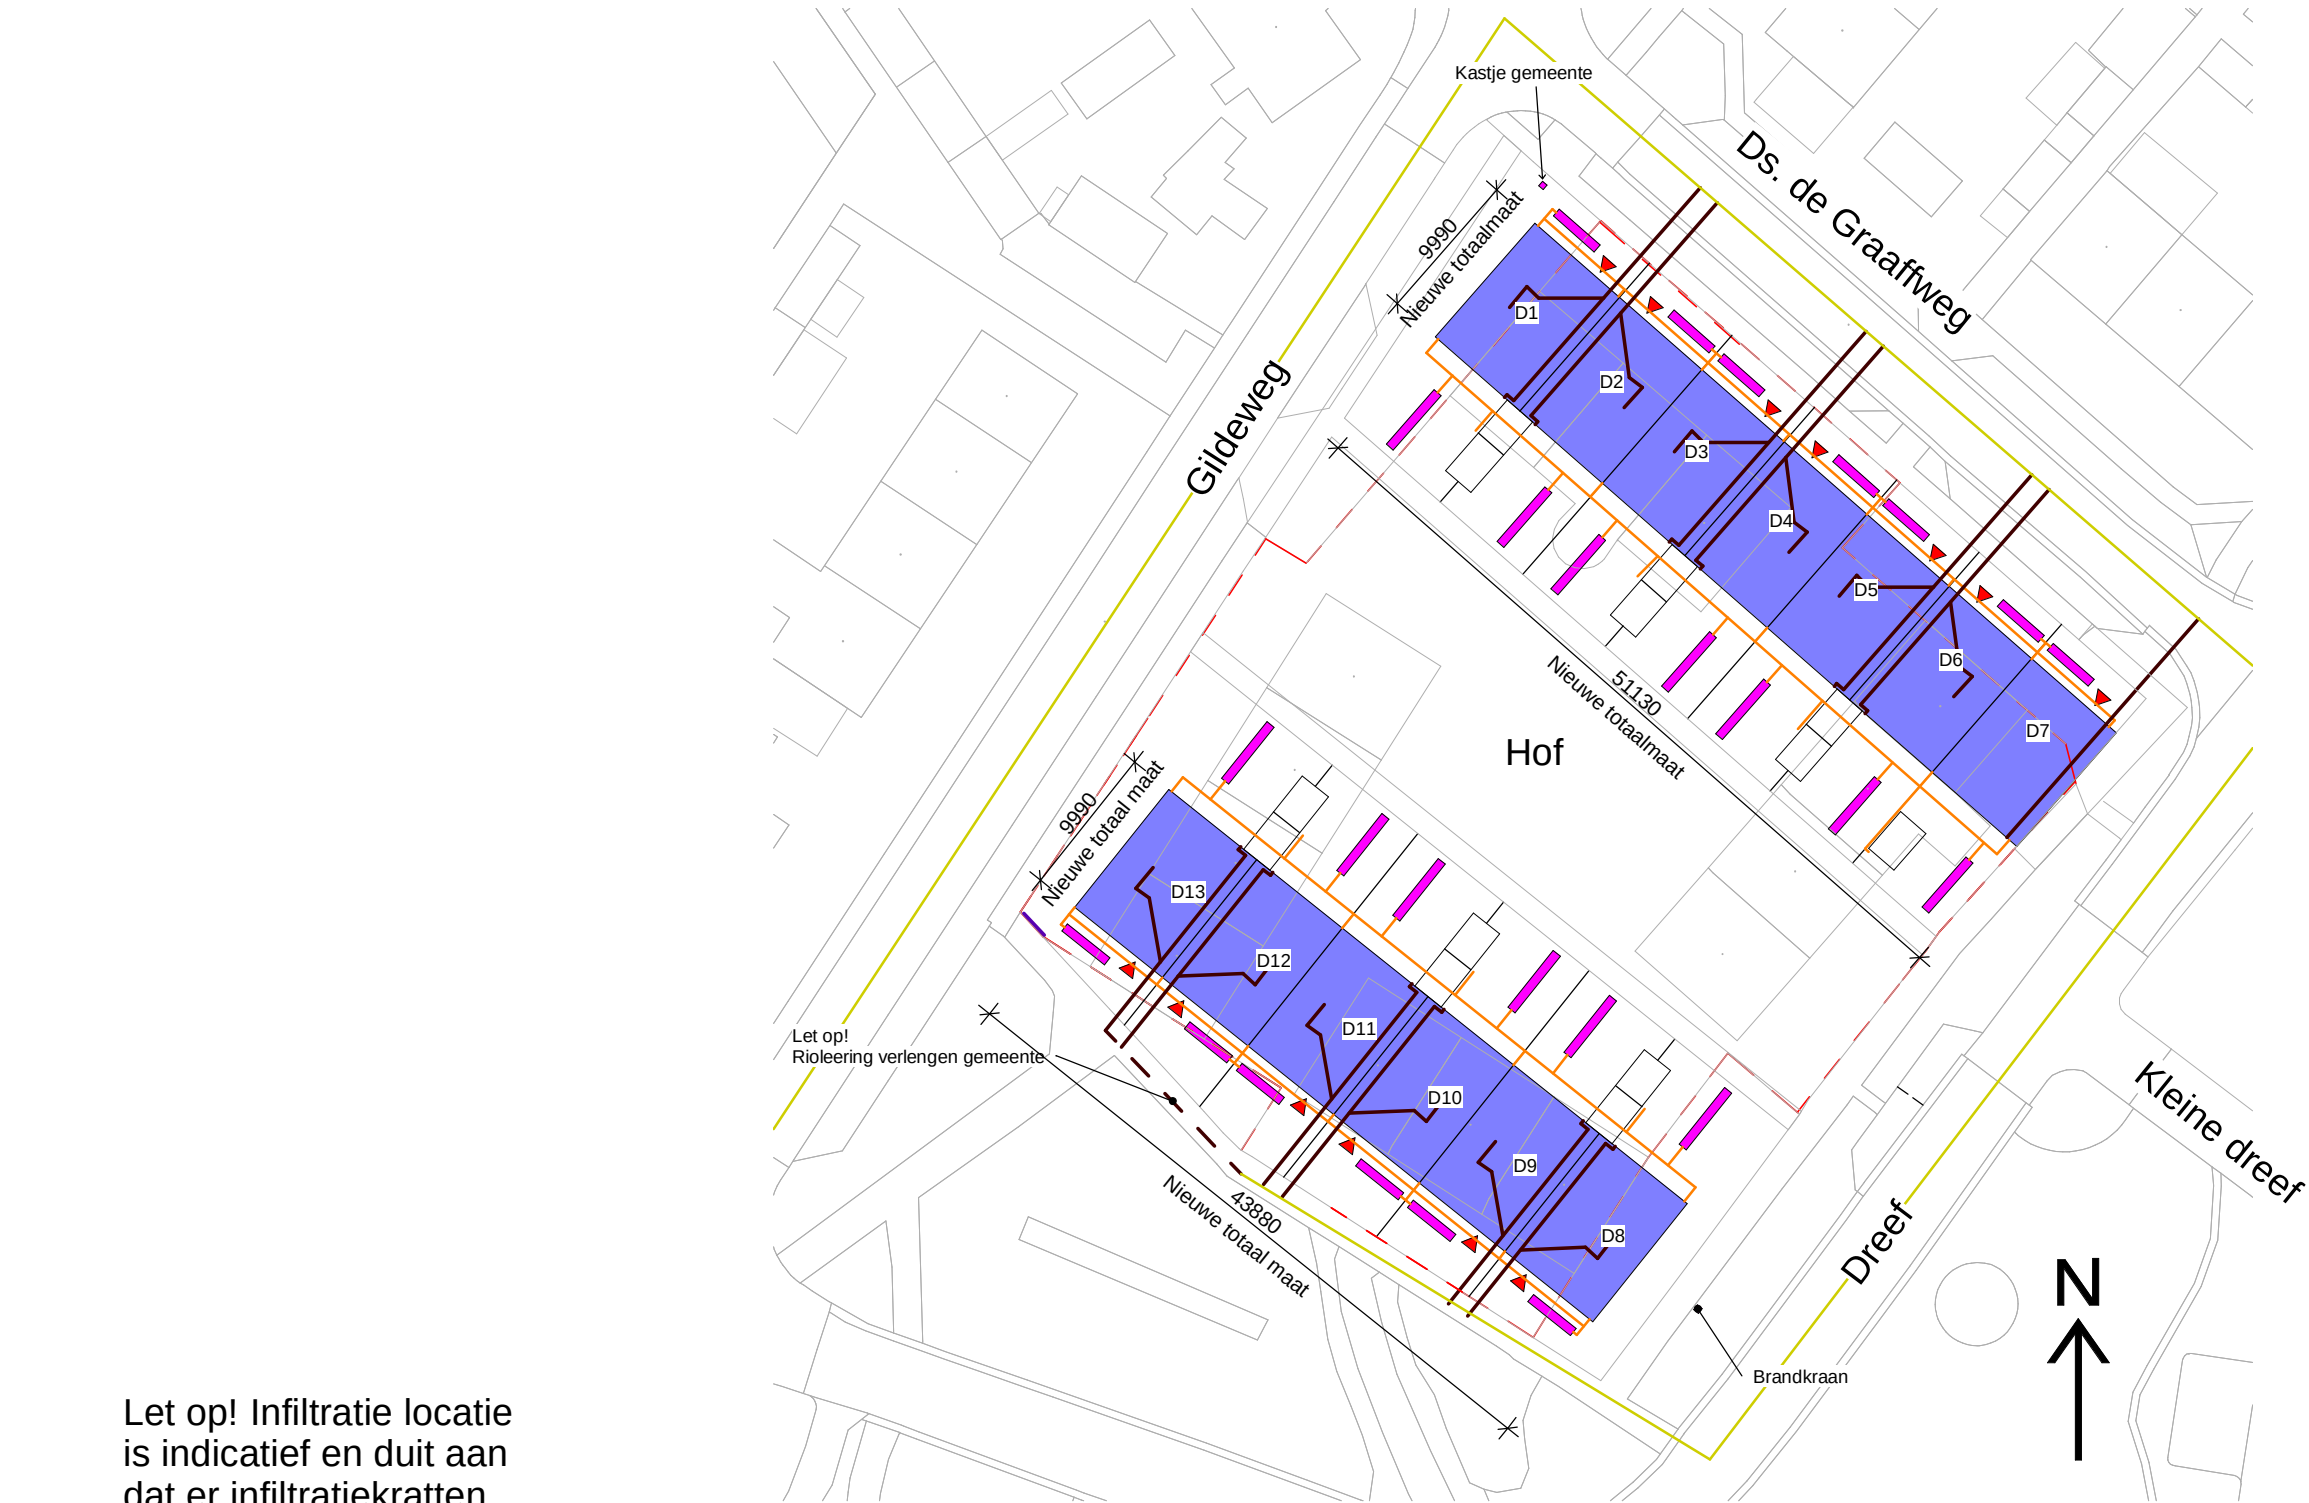

Let op! Infiltratie locatie is indicatief en duidt aan dat er infiltratiekratten worden geplaatst.

- Nieuwe woning
- Berging
- Infiltratie kratten
- Toegang woning
- Kavelgrens
- Kadastrale grens
- Gemeente riool
- Vwa
- Hwa



Dura Vermeer Bouw Hengelo BV
Bosmaatweg 60
7556 PJ Hengelo
Postbus 877
7550 AW Hengelo
Telefoon: (074) 255 02 55
E-mail: hengelo.bouw@duravermeer.nl

tek. nr	: B-005-8	fase	: Situatie infiltratie
gezien	: N. Kinsiz	datum	: 26/10/20
getekend	: E. Steins	gewijzigd	:
afmeting	: A3	wijzigingsnummer	:
project	: Sité - Drempt 37 woningen HWA en VWA Gildeweg	onderdeel	:
		status	Definitief
		projectnummer	Drempt

1:500