




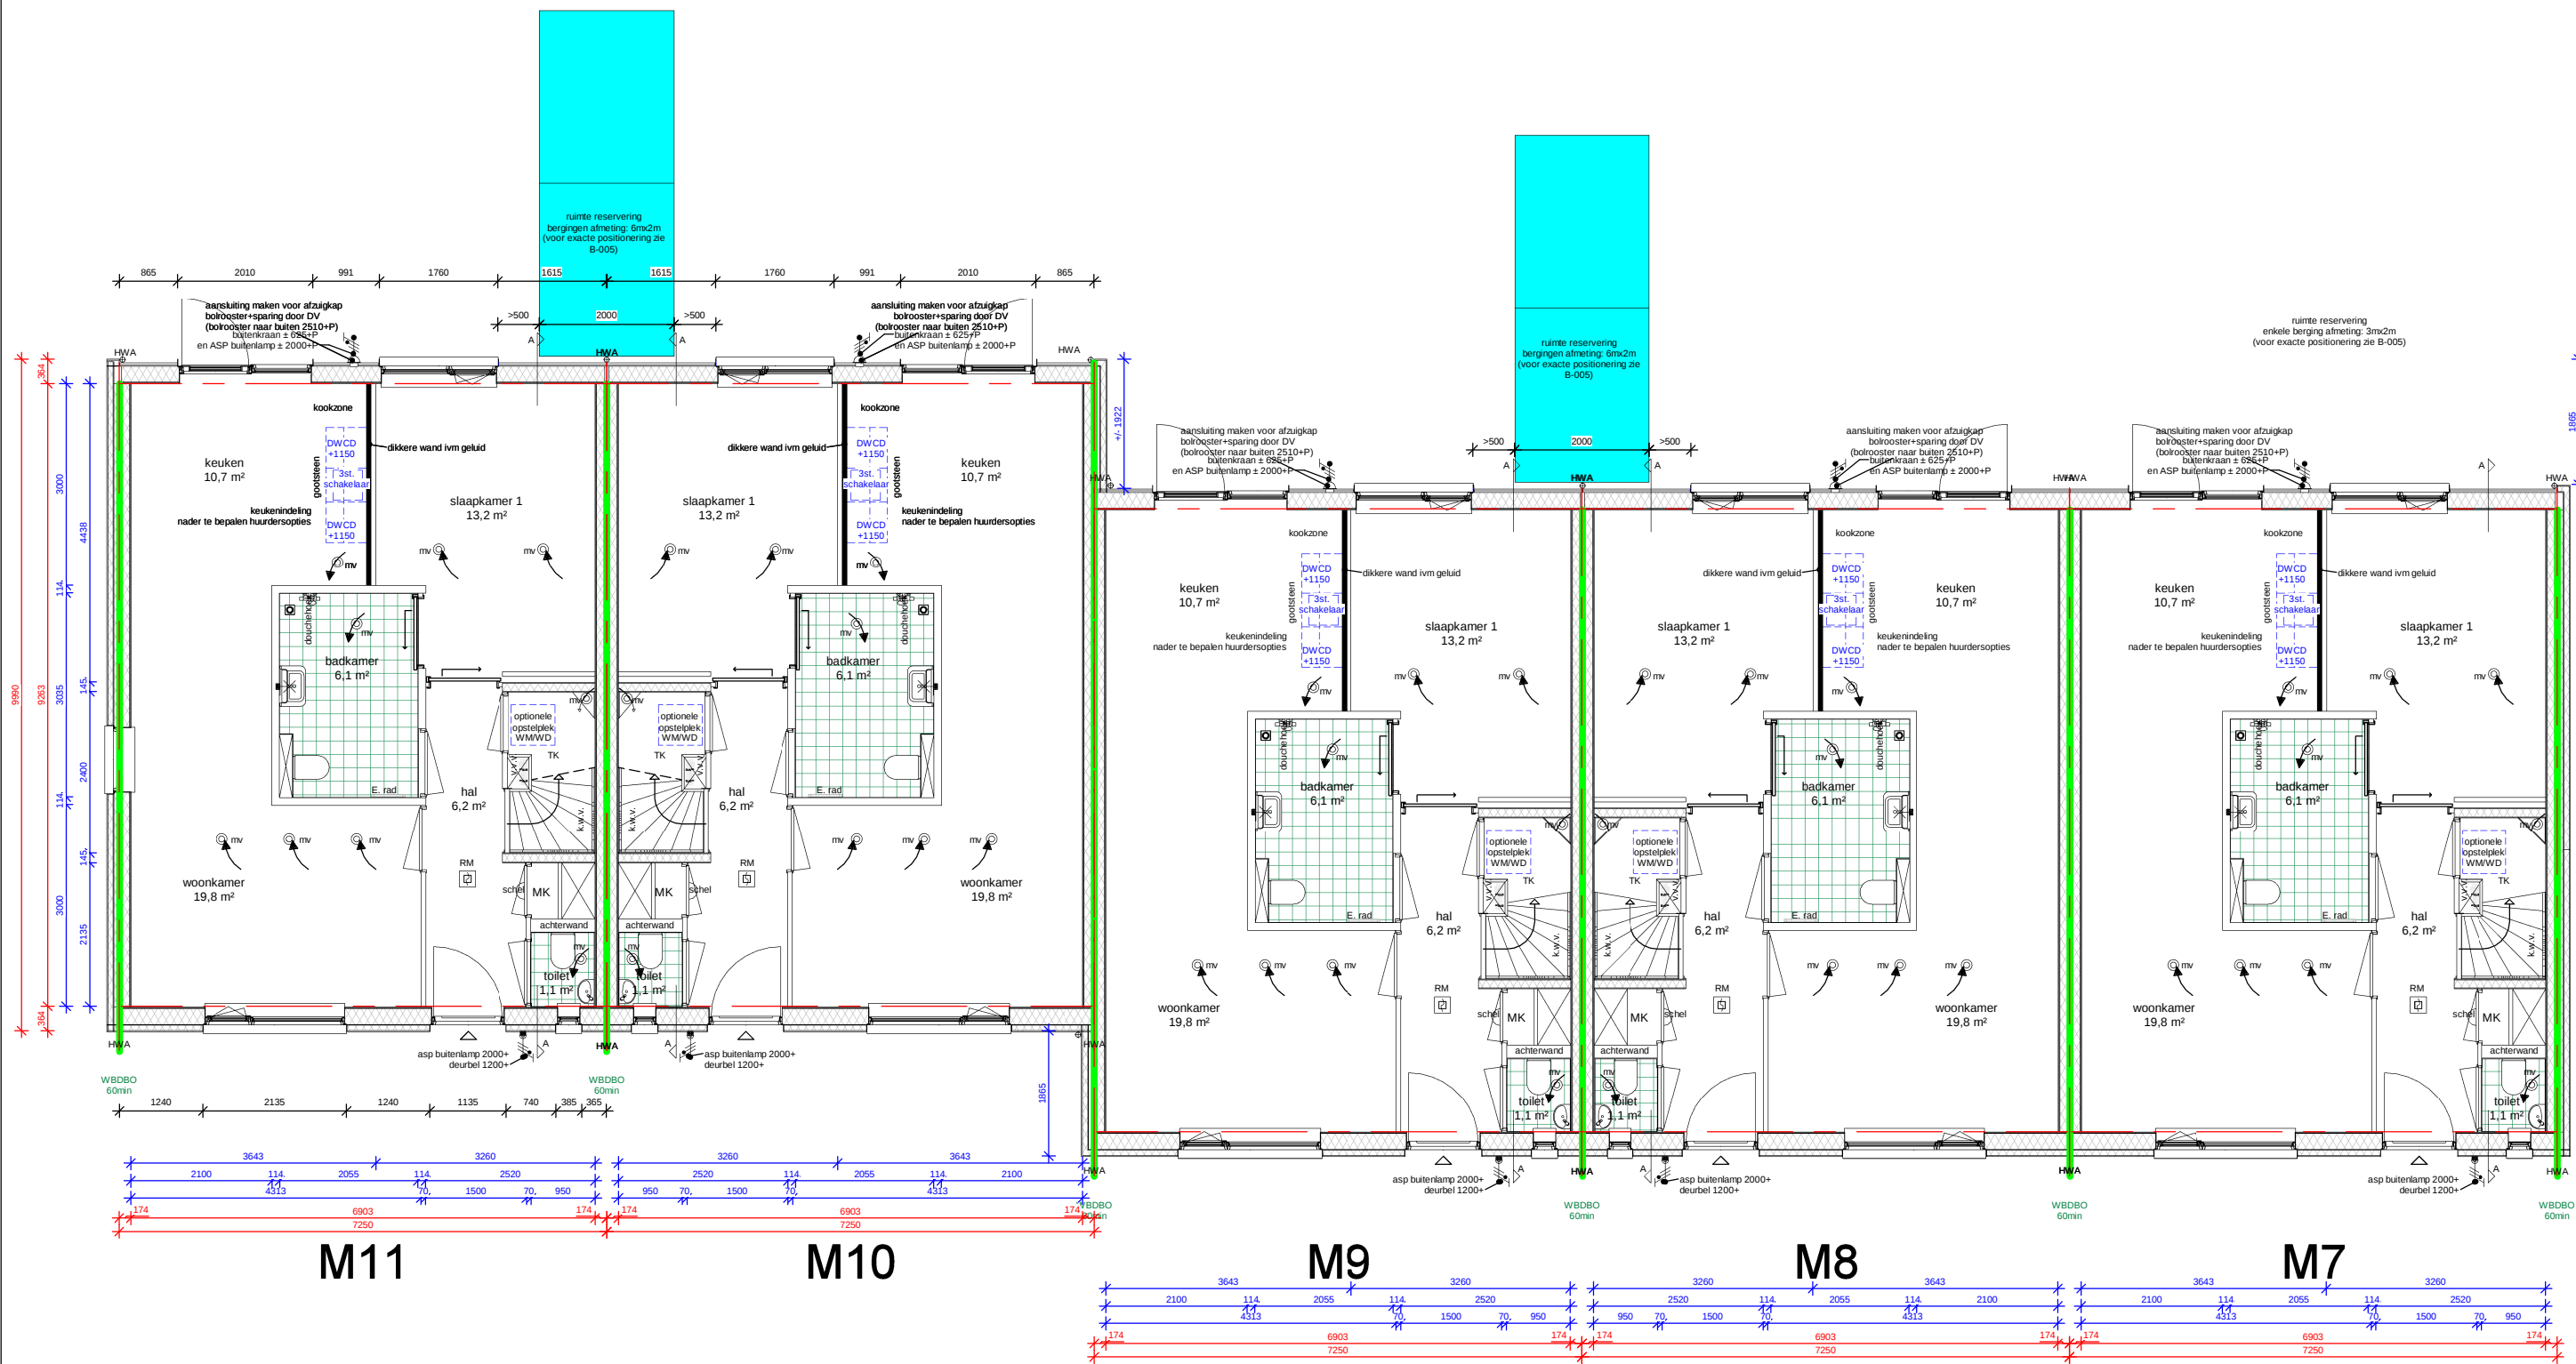


begane grond

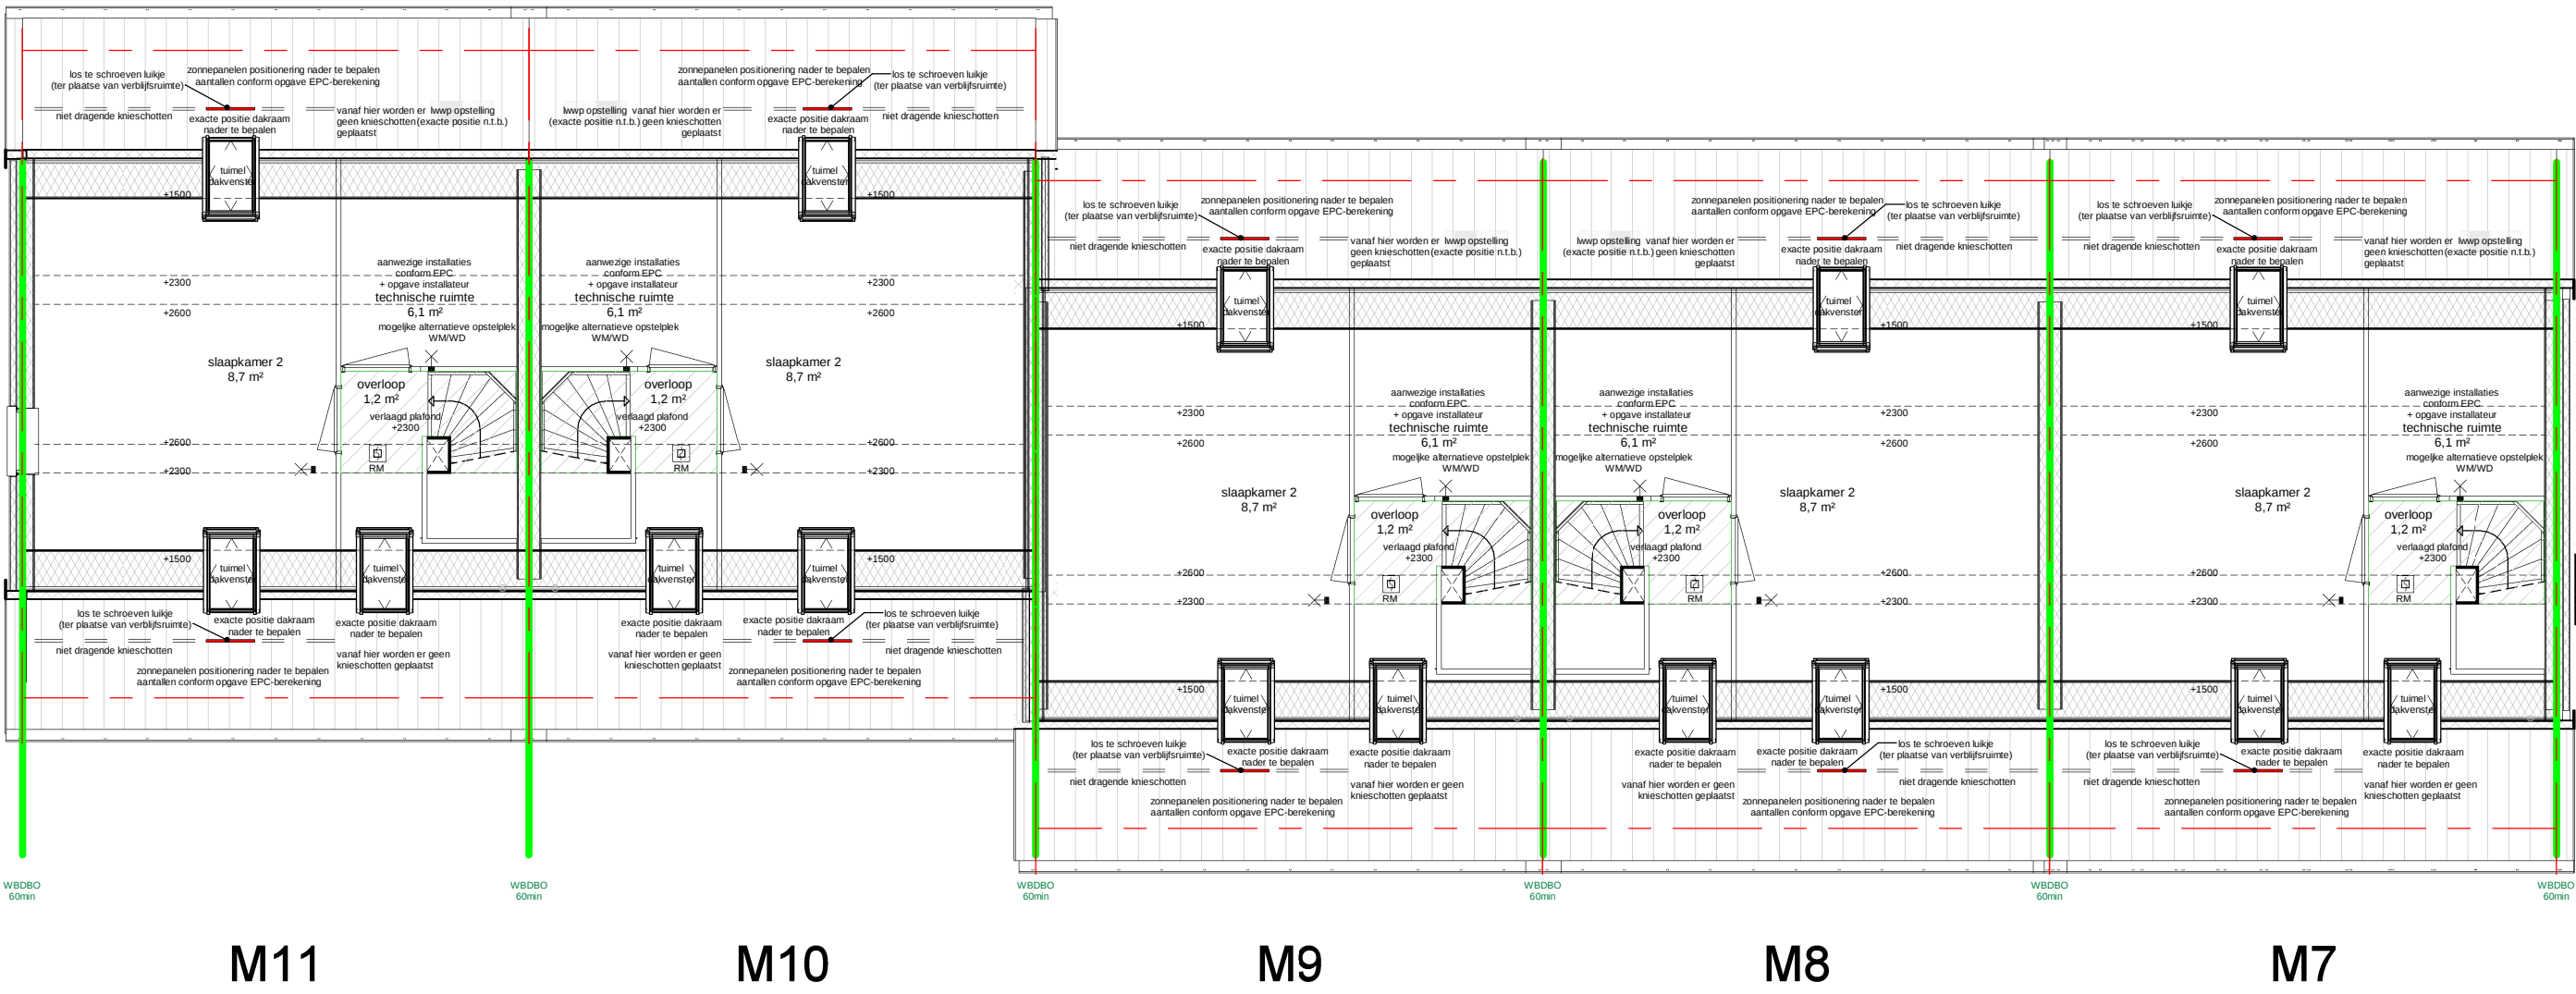

eerste verdieping

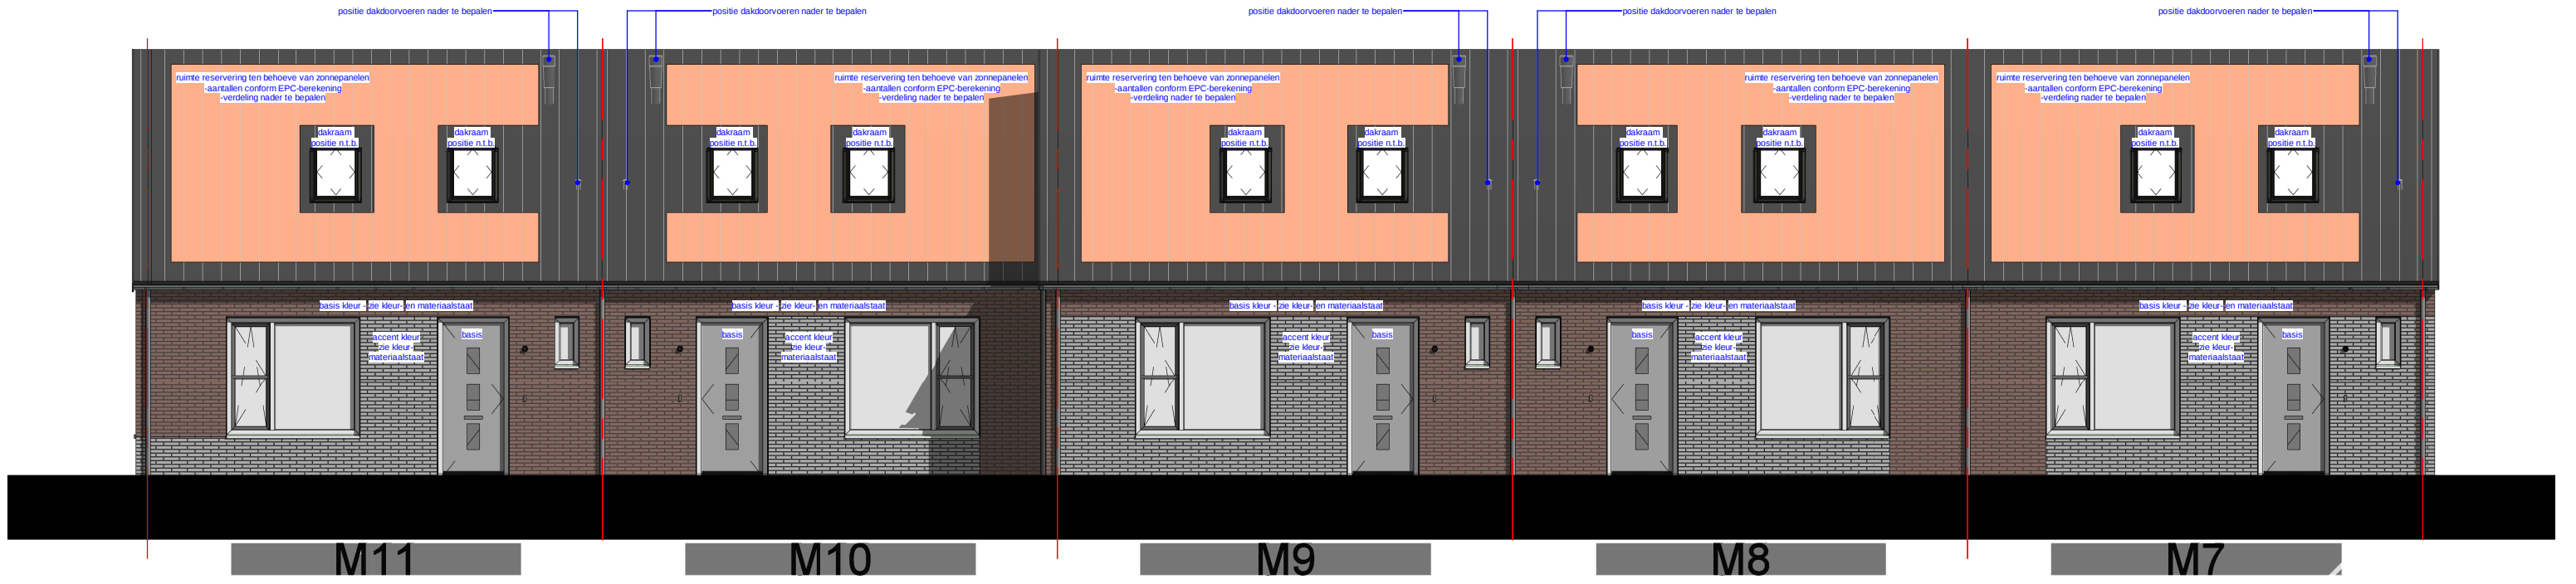

voorgevel

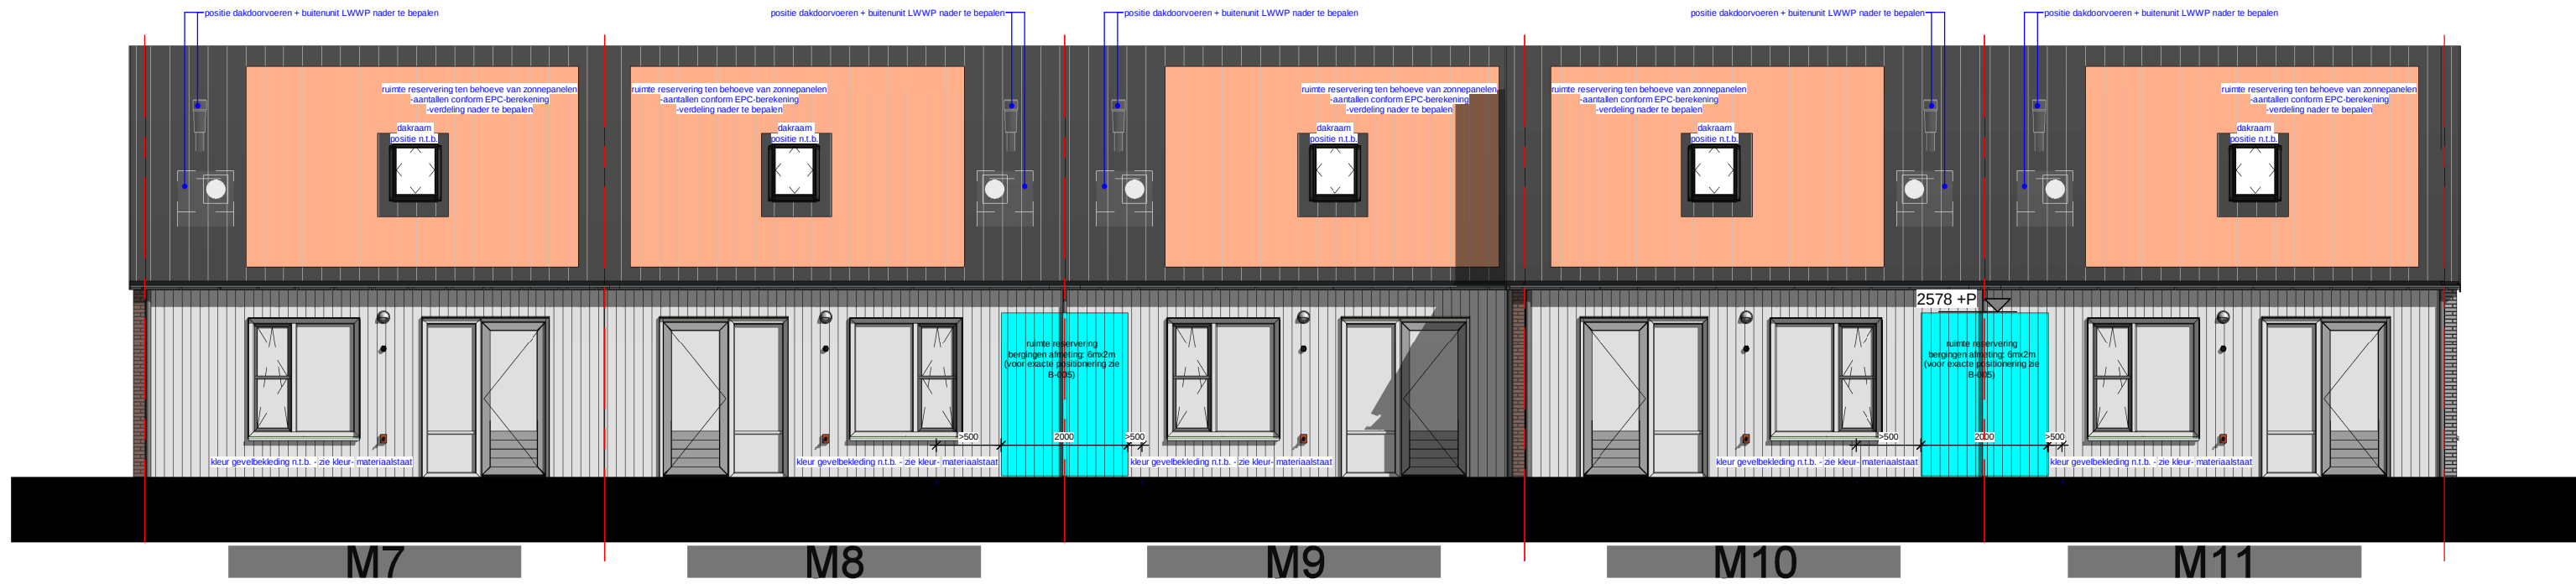


achtergevel




linker zijgevel

rechter zijgevel

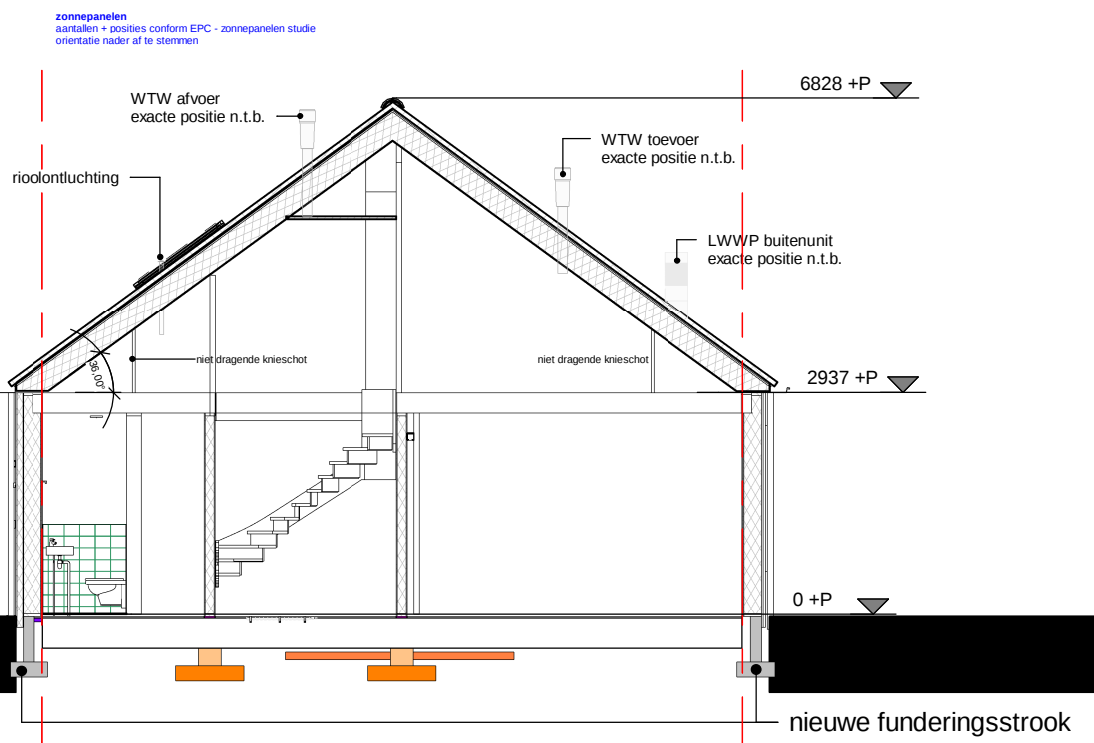

Doorsnede A-A

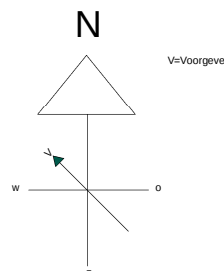

- aanvullende informatie:**
- positionering voordeuren en blokken indelingen conform B-005 21-09 V3
 - voor bergingen zie situatietekening B-005
 - let op kleuren als BASIS aangehouden
 - voor kleur- en materiaalstaat zie document: B-004



Dura Vermeer Bouw Hengelo BV
Boemaatweg 60
7556 FJ Hengelo
Postbus 877
7550 AW Hengelo
Telefoon: (074) 255 02 55
E-mail: hengelo.bouw@dura-vermeer.nl

tek. nr.	B-001.3	fase	omgevingsvergunning
gezien		datum	25/05/2020
getekend	M. Al Akam	gewijzigd	11/03/2021
afmeting	A1	wijzigingsnummer	v4
project	Sité - Drempt 37 won. M11 t/m M7 (5won.) verspringt De Marke		
onderdeelt			
		schaal	1:100
		status	Definitief
		projectnummer	8199

