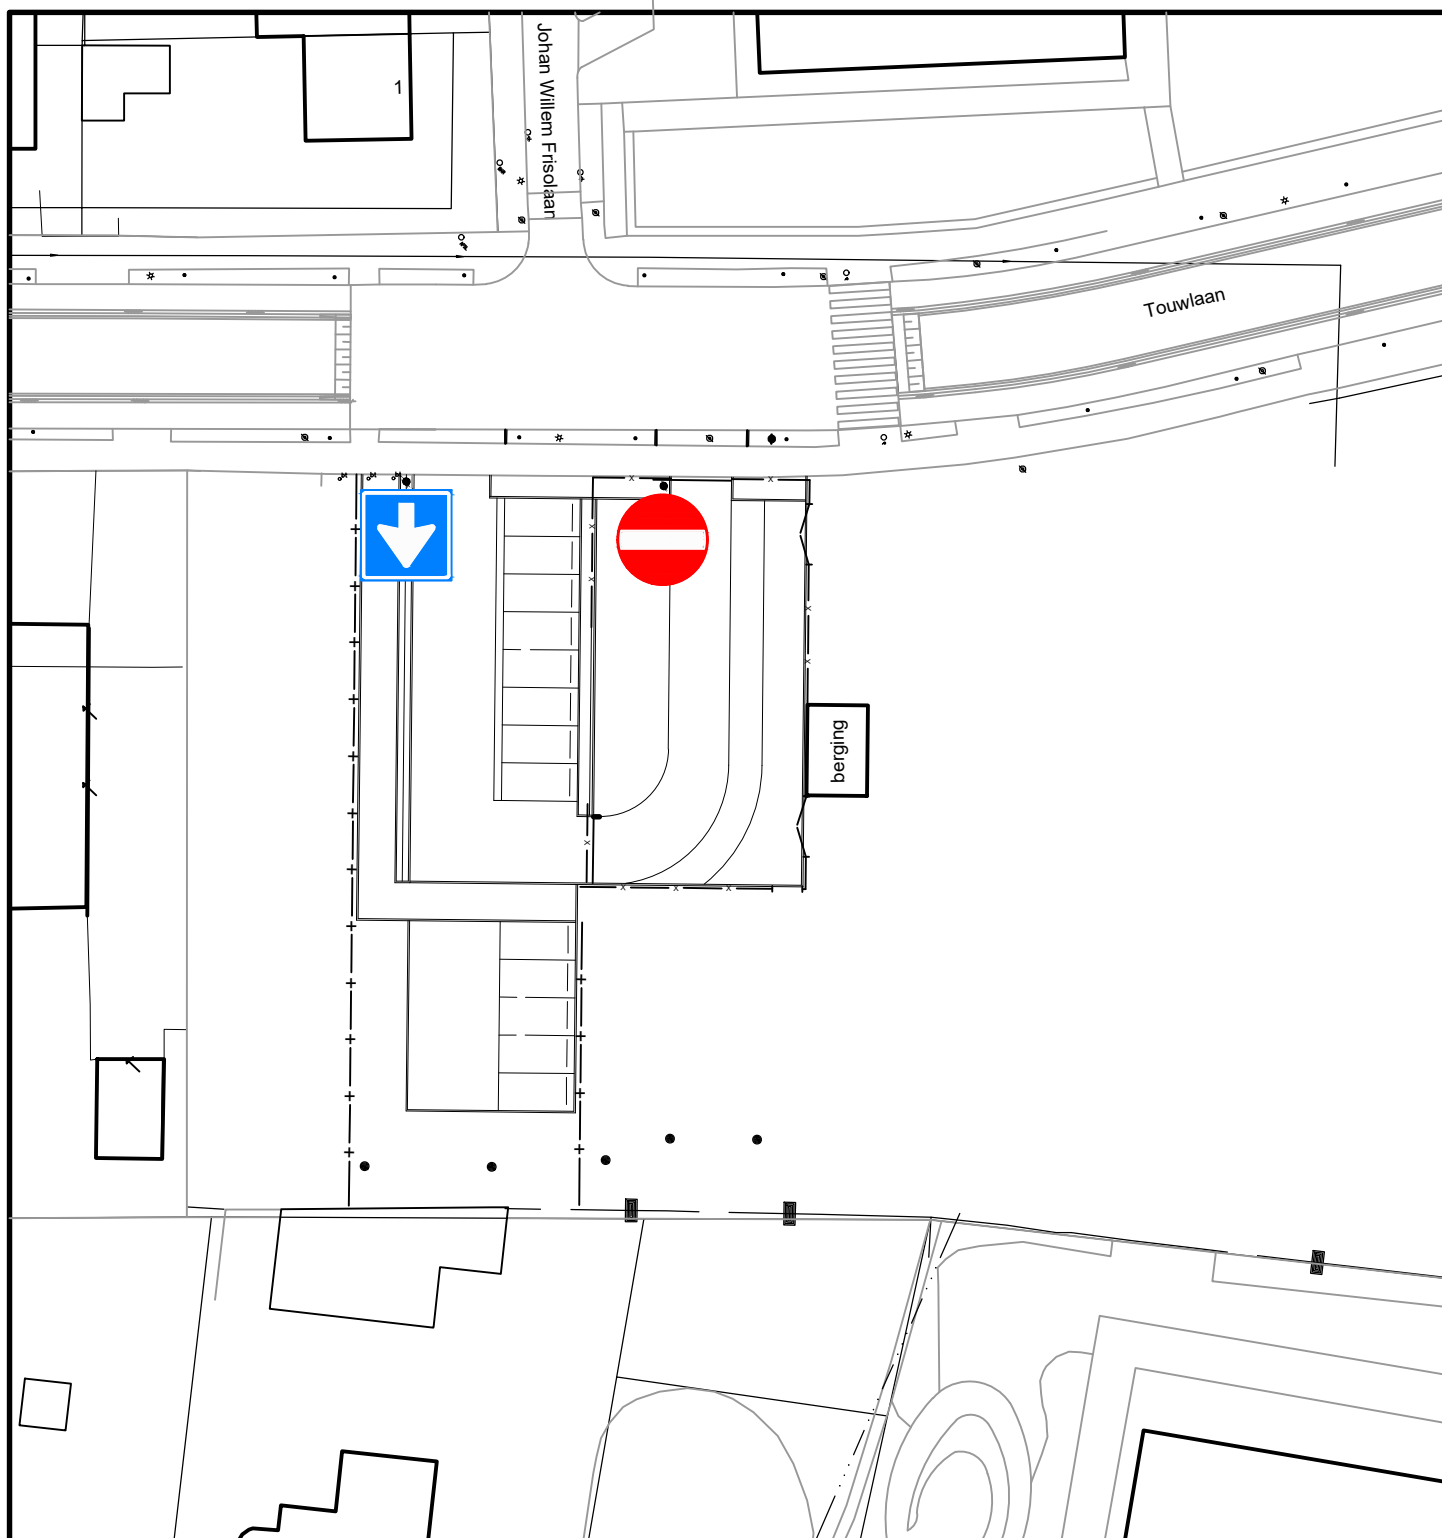


Gemeente
IJsselstein

KASTEELKWARTIER
Touwlaan

Verkeersbesluit

PROCES UITVOERING

Overtoom 1
Postbus 26
3400 AA IJsselstein
Telefoon: 030-6861611
Email: info@ijsselstein.nl

schaal: 1:500

get:

gez:

Civiele Techniek

A4

ARCHIEF NR.:

3961

Startdatum: 20210720

Wijzigingsdatum : 20210720