




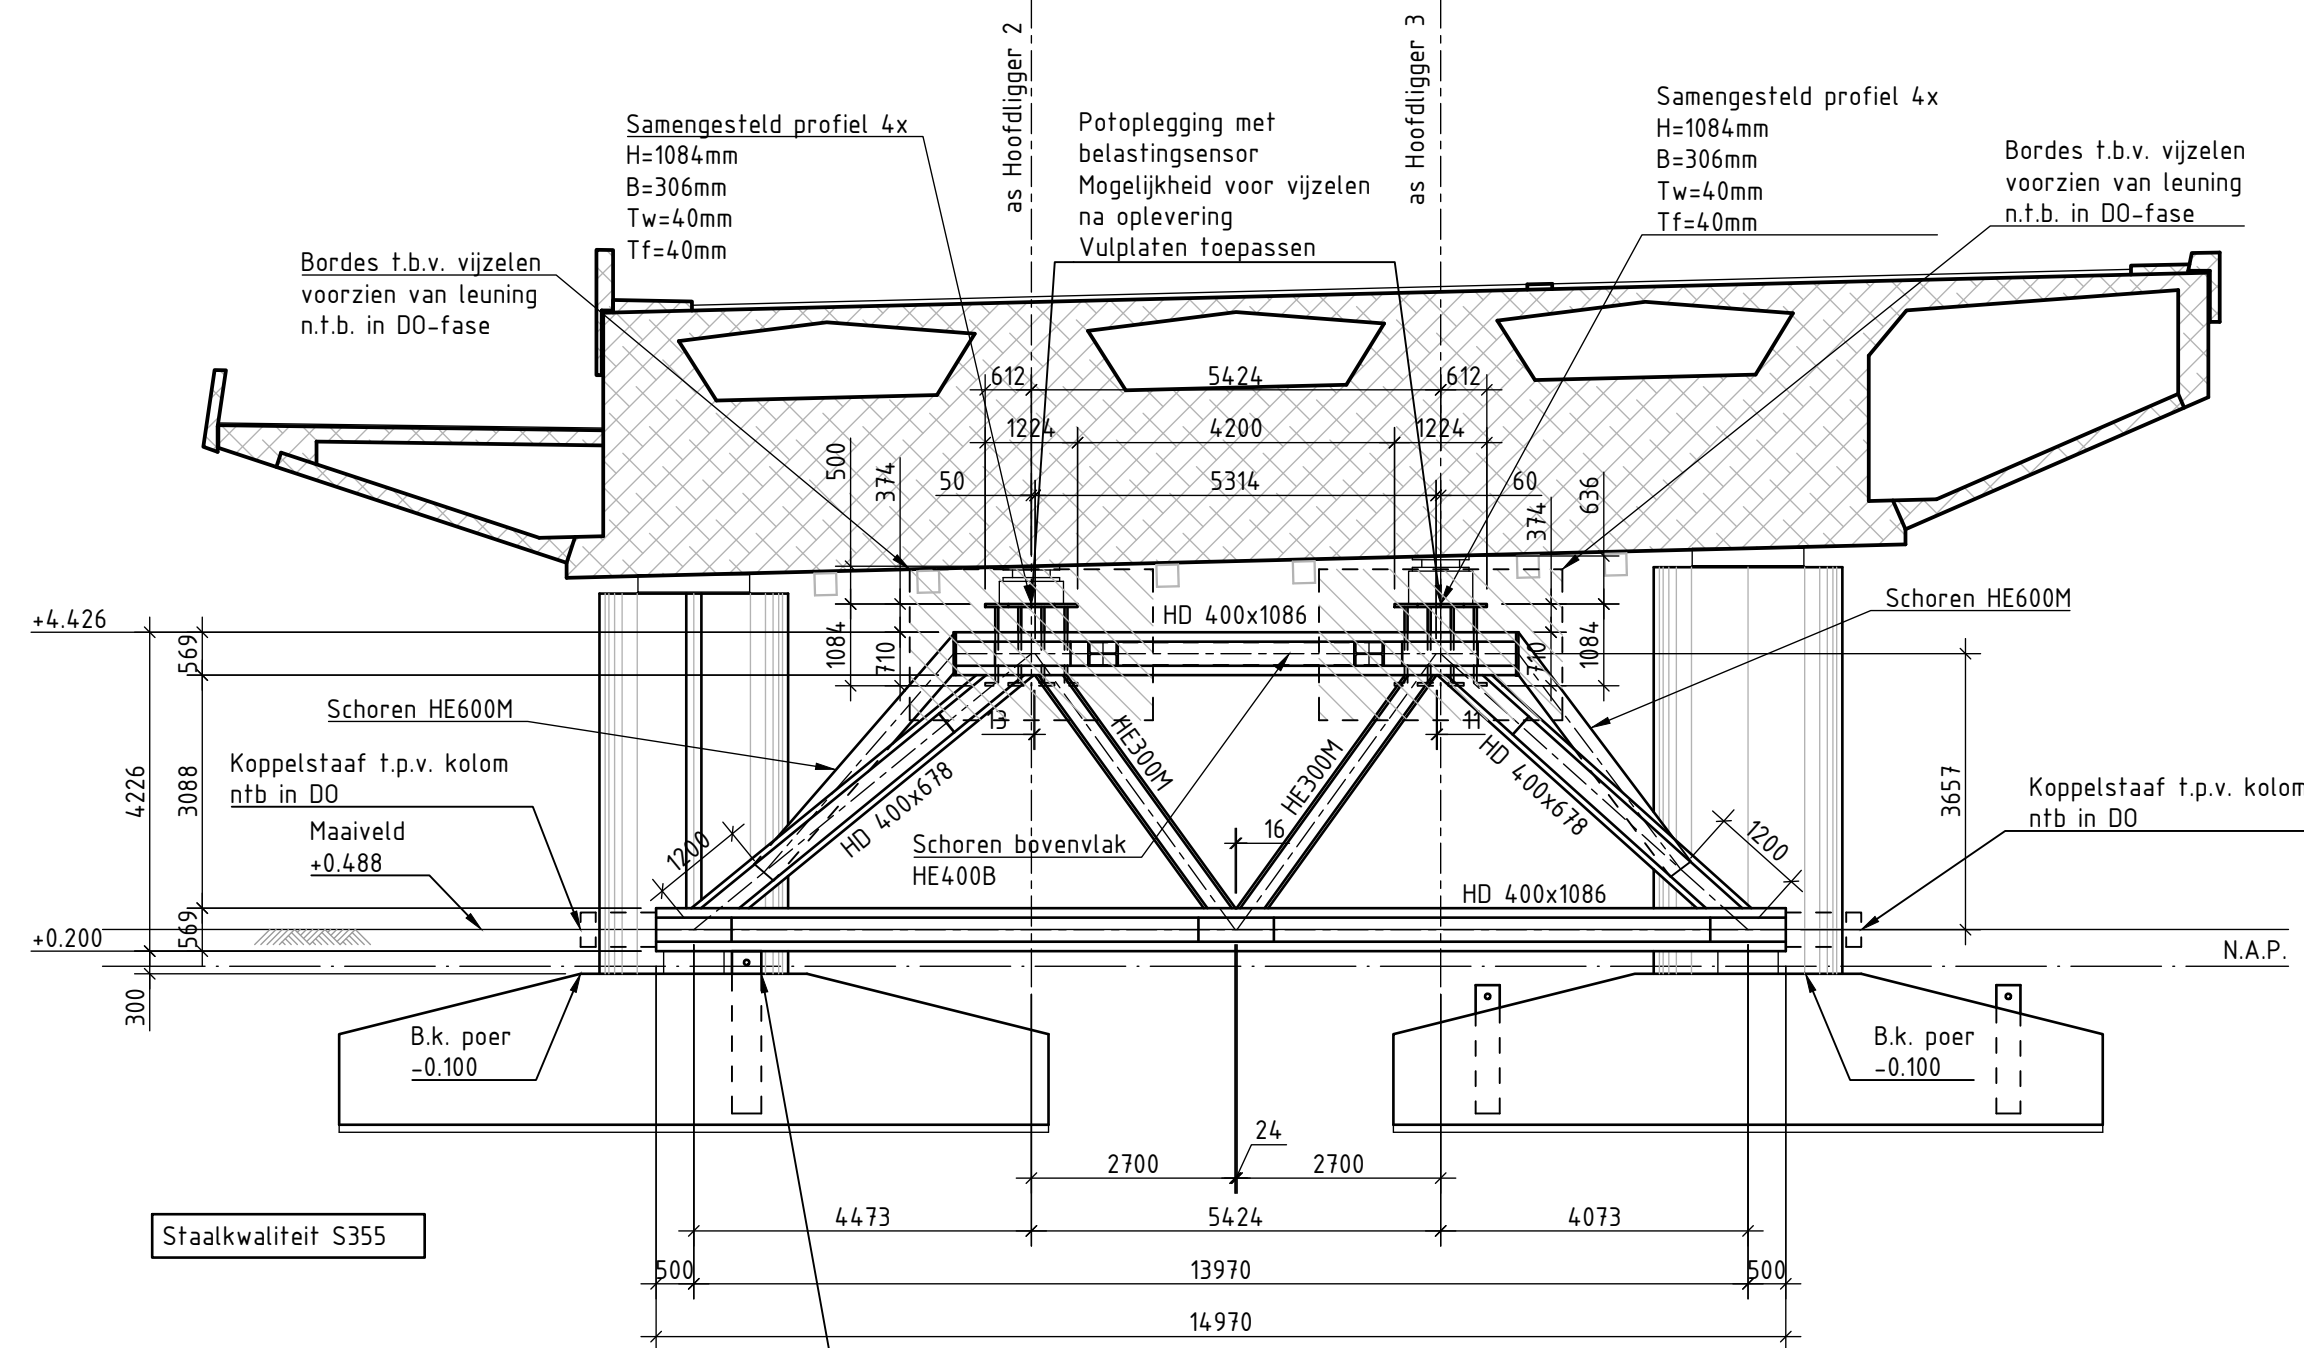


AANZICHT B-B (AS 3)
schaal 1:100 (palen niet getekend)

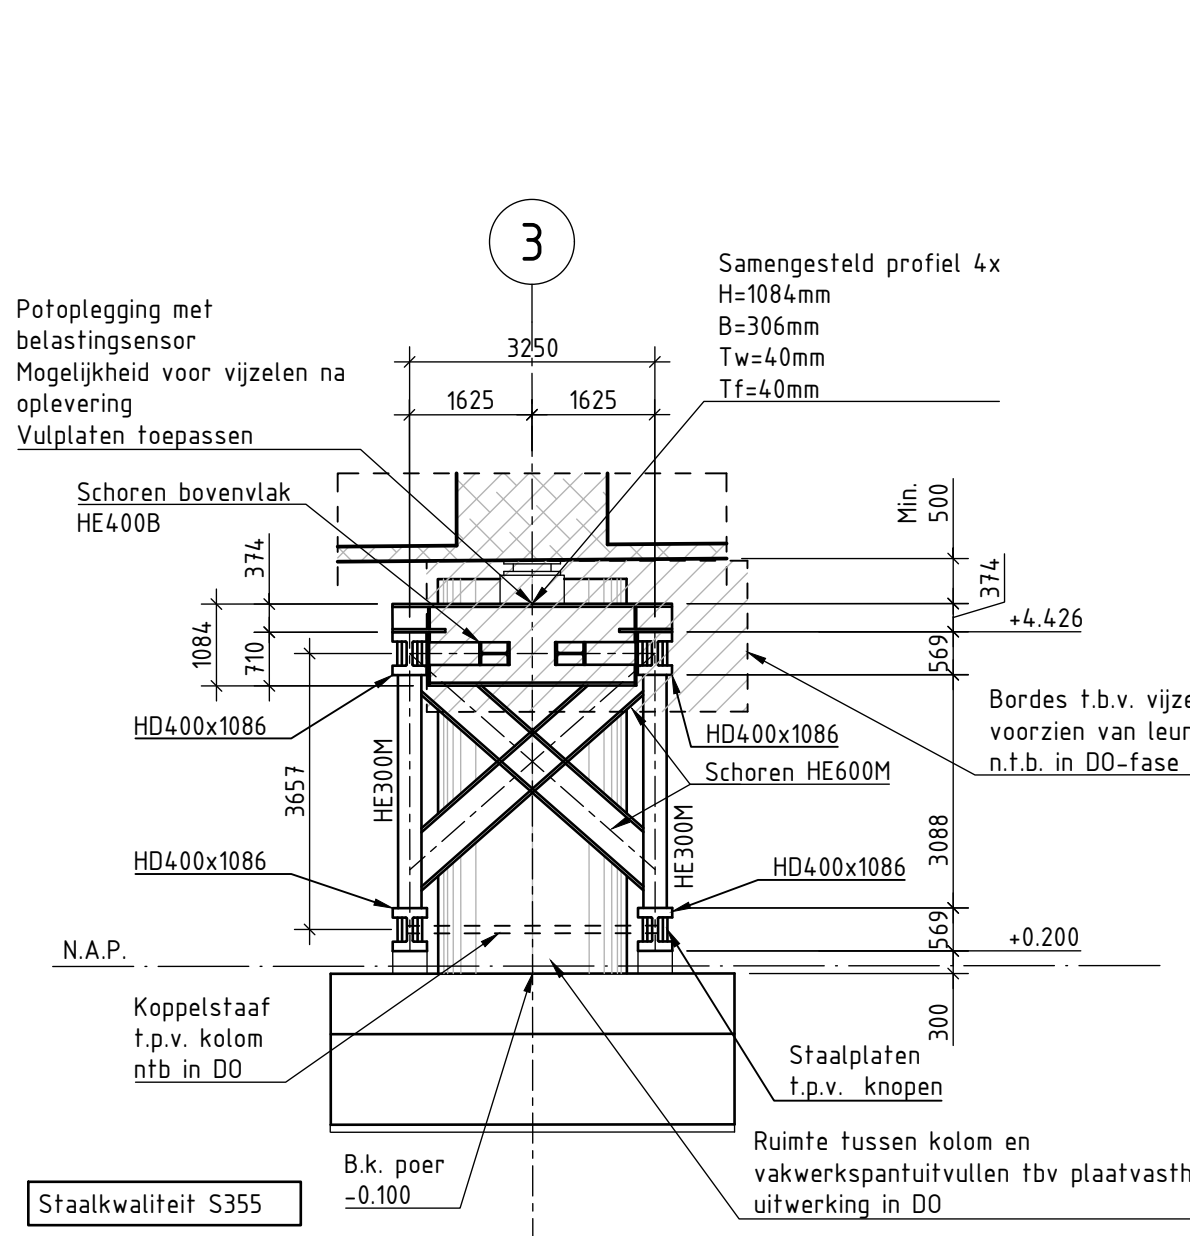


DOORSNEDE C-C (AS 3)
schaal 1:100

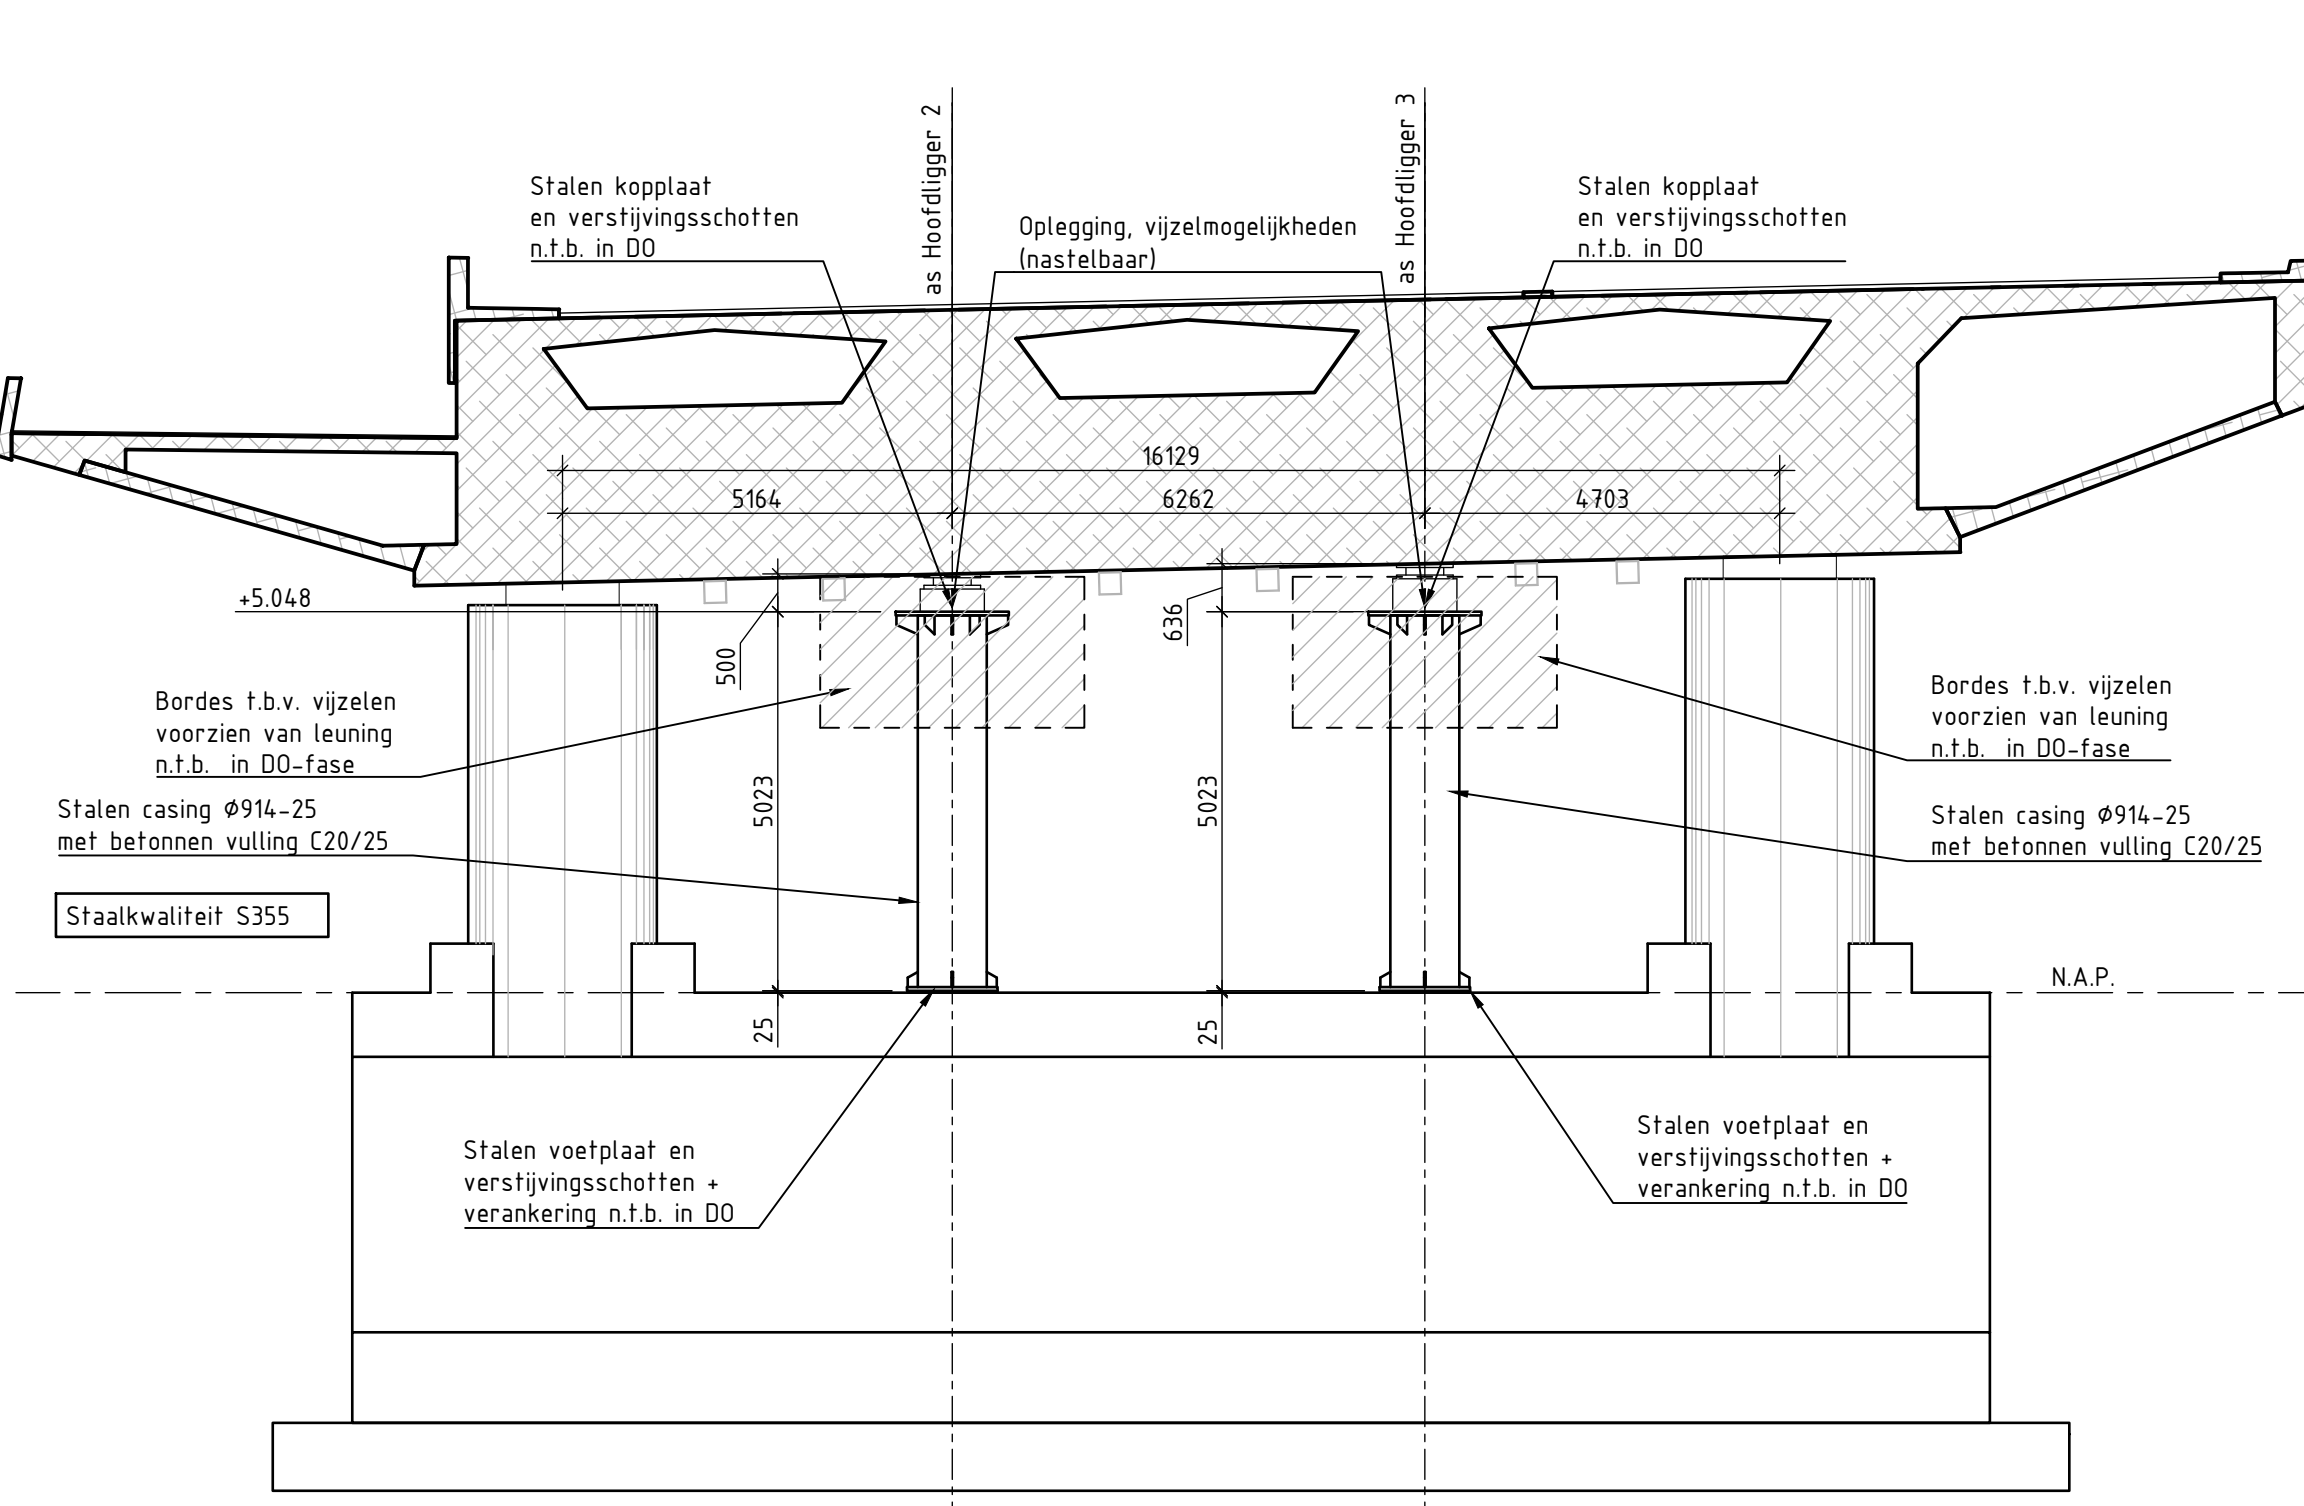


AANZICHT D-D (AS 4)
schaal 1:100 (palen en remmingwerk niet getekend)

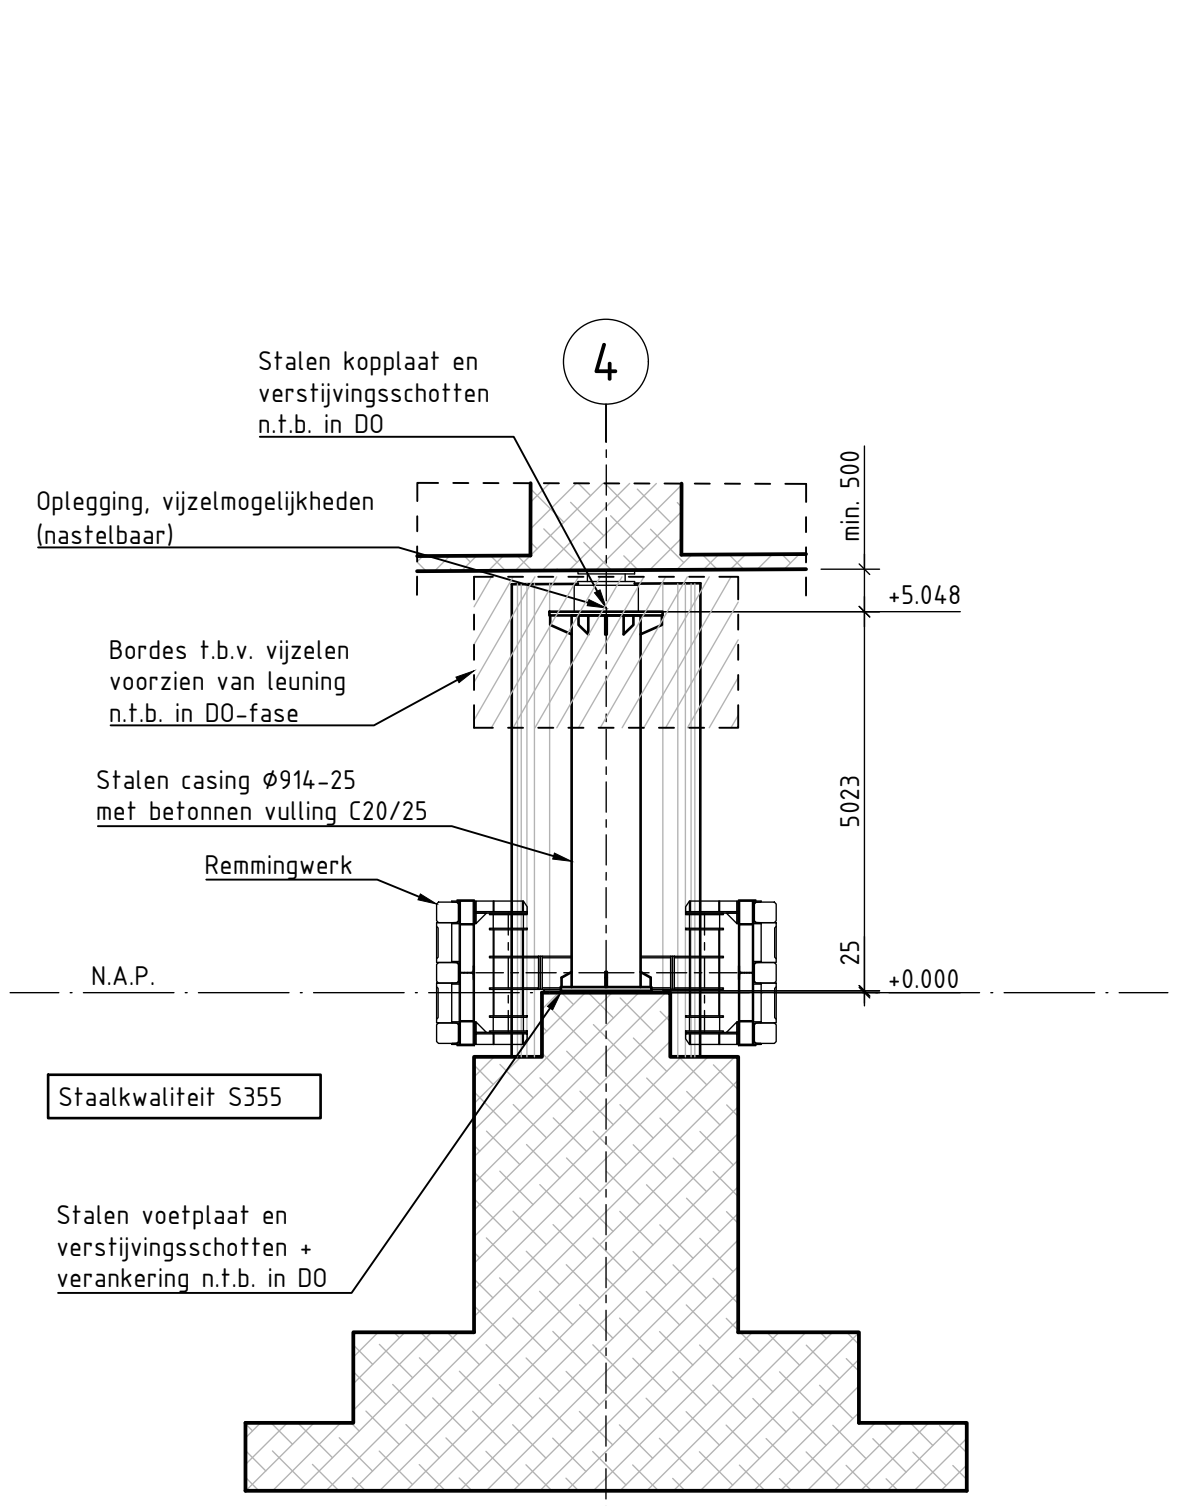

DOORSNEDE E-E (AS 4)
schaal 1:100 (maaiveld en palen niet getekend)

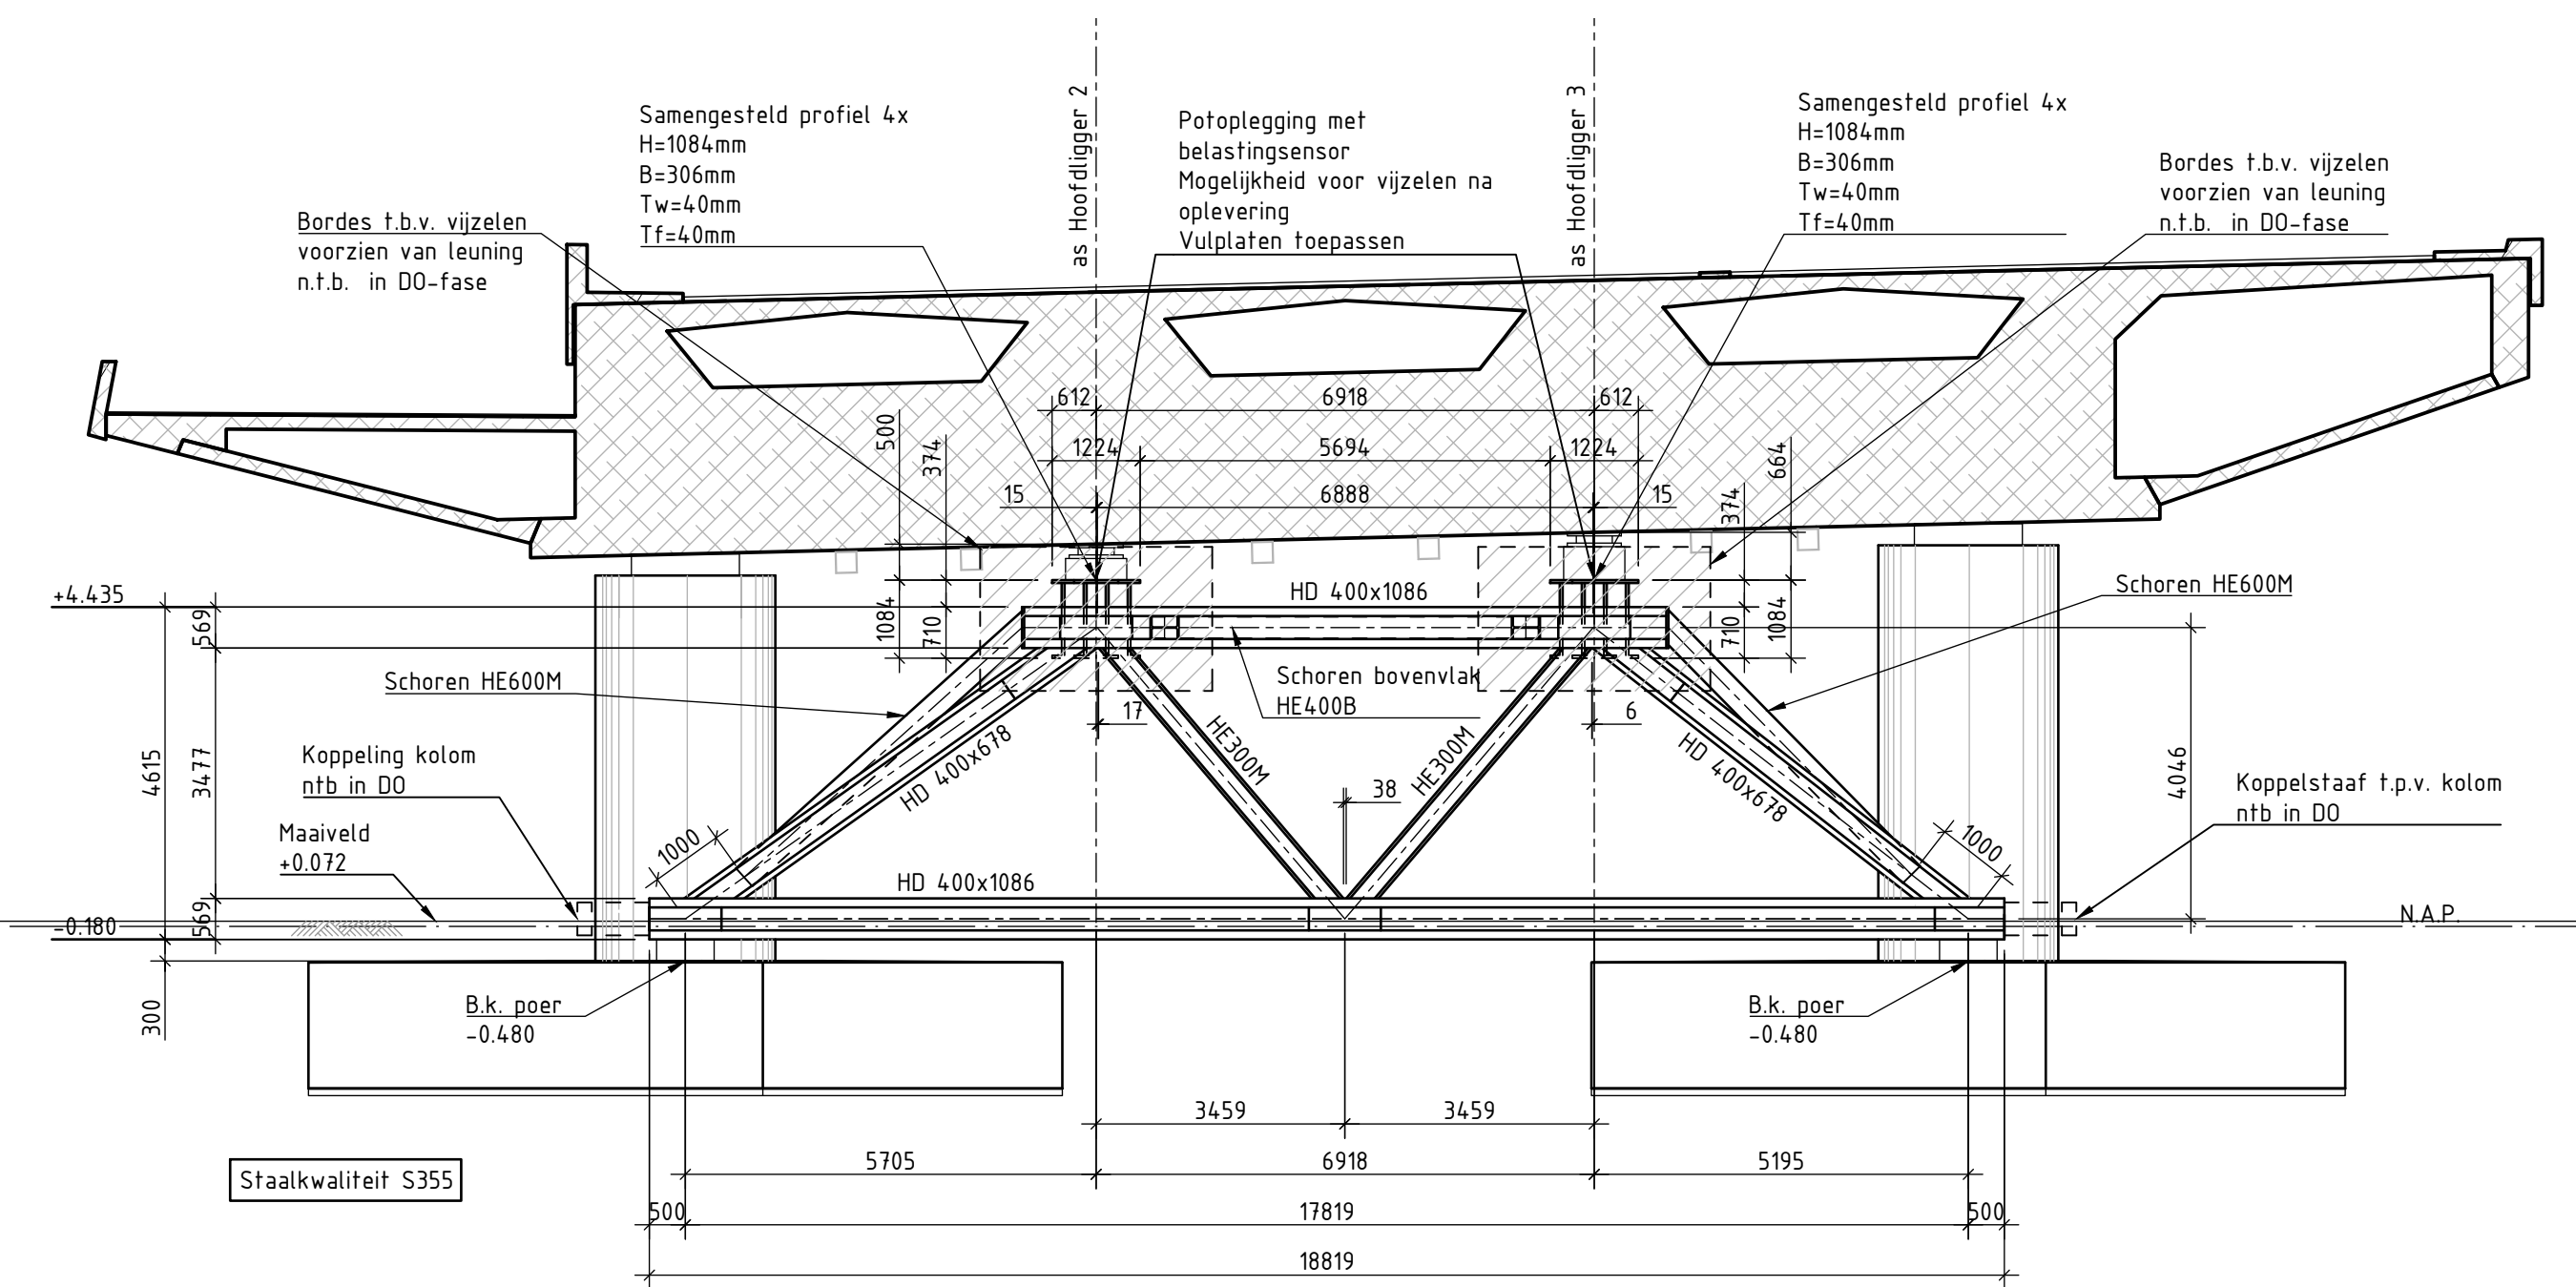

AANZICHT F-F (AS 5)
schaal 1:100 (palen niet getekend)

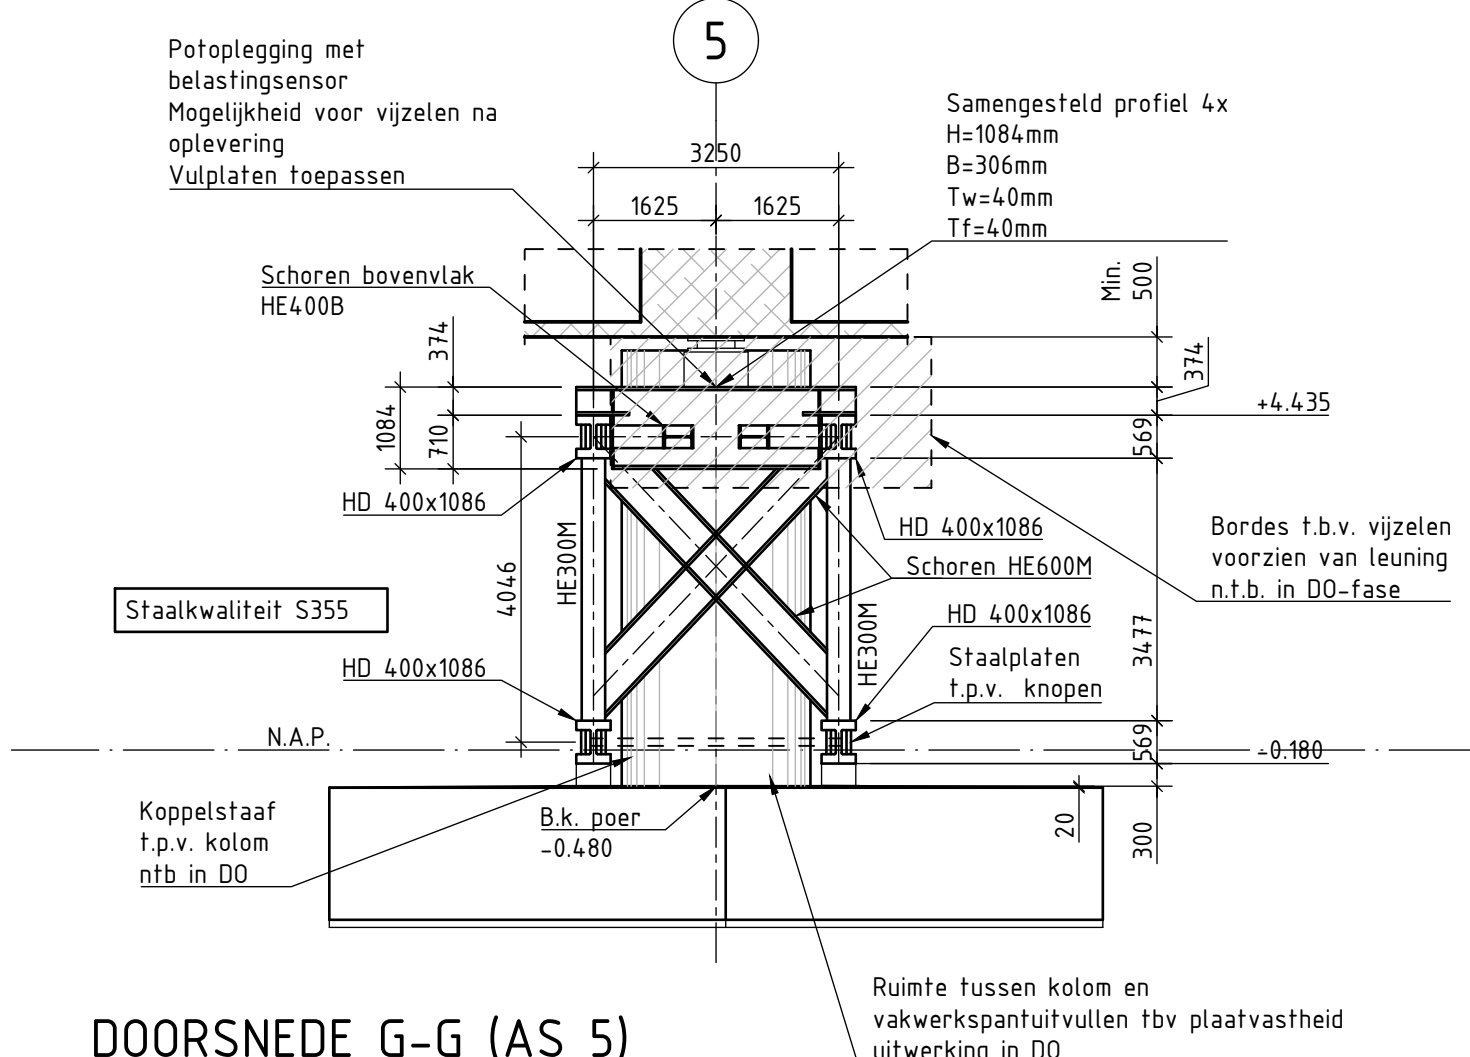

DOORSNEDE G-G (AS 5)
schaal 1:100 (palen niet getekend)

OPMERKINGEN

- Maten in mm
- Hoofmaten in m t.o.v. N.A.P.
- Maatvoering hoeken in het 360°-stelsel
- Coördinaten in mm, in het stelsel van de rijksdriehoekmeting
- Ontwerpverbindingen worden ontworpen in DO fase
- Uitwerking specificatie lassen volgt in DO fase
- Montagedelingen te bepalen in DO fase
- Montagedelingen mogen niet leiden tot lagere stijfheid van vakwerk
- Opleggingen en blokkeringen worden in DO fase uitgewerkt
- Coating staalwerk: 2-laagse coating RAL 7023, Betongrijs

BIJBEHORENDE TEKENINGEN

- | | |
|------------------|---|
| VRB-VO-TEK-00003 | VO tekening blad 1 Boven aanzicht en doorsnede |
| VRB-VO-TEK-00006 | VO tekening blad 3 Situatie/bebording vaarweg |
| VRB-VO-TEK-00007 | VO tekening blad 4 VKM's Amsteldijk/Ouderkerkdijk |
| VRB-VO-TEK-00008 | VO tekening blad 5 Overzicht Prorail |
| VRB-VO-TEK-00004 | VO tekening blad 6 Werkborders |

LEGENDA

- Bestaande constructie gewapend beton

2.0	21-05-2021	Diversen opmerkingen opdrachtgever verwerkt			MIKO
1.0	30-04-2021	Definitief			MIKO
Wijziging	Datum	Omschrijving			Opsteller
 Bouwcombinatie Rozenoordbrug A10 Paalbergweg 2 1105 AG Amsterdam Nederland					
 Rijkswaterstaat Ministerie van Infrastructuur en Milieu   ROB A10 Waarborg VERBODEN TOEGANG 21-05-2021					
Opst.:	MIKO	Contr.:	LEMO	Aut.:	BAHI
Team:					
Documenttype:	Tekening				
Onderwerp:	Ondersteuning Rozenoordbrug				
Titel:	Aanzichten en doorsneden				
Projectfase:	Voorontwerp Blad 2				
Object:					
Activiteittype:					
Segment:					
Fase/ringl:					
Werkpakket:					
Formaat: A1+ 594x1050					
Schaal: Zie tekening					
Printdatum: 21-05-2021 13:20:01					
Doc.nr.: VRB-VO-TEK-00005		Citeertitel:			Revisie: 2.0