



Langestraat

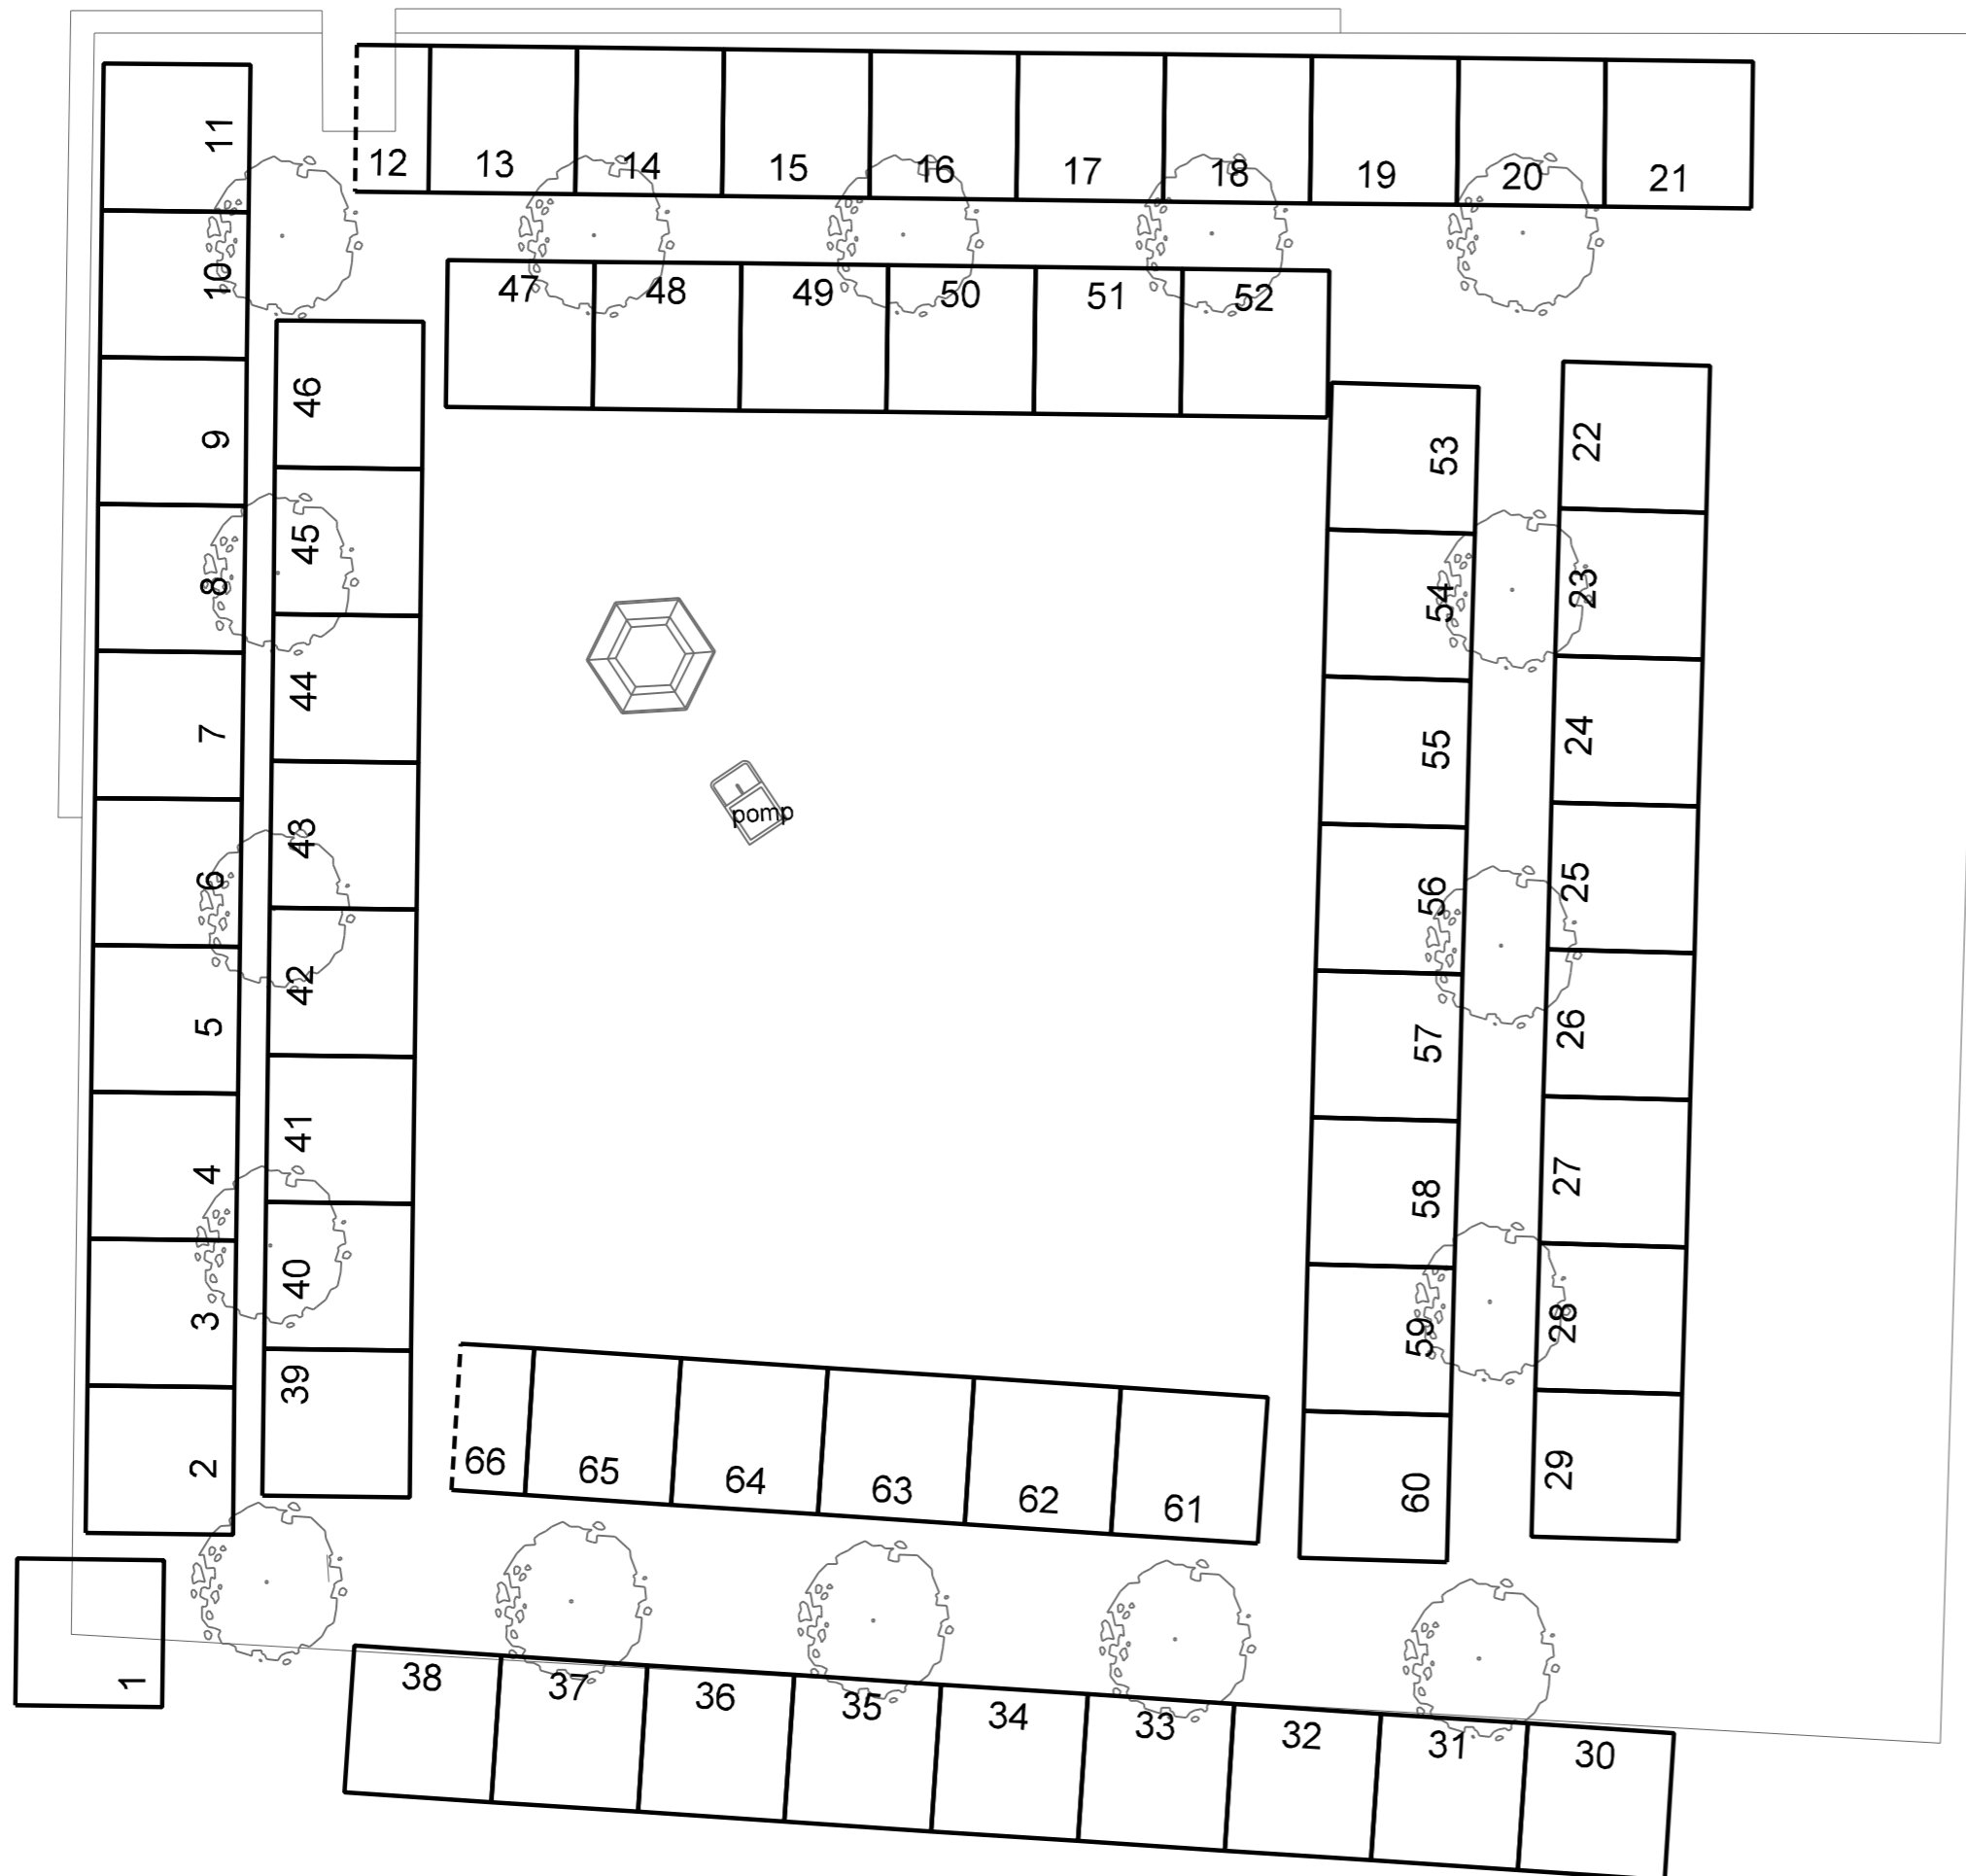

Marktplein

legenda

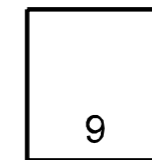

standplaats met standplaatsnummer

GEMEENTE WESTLAND			GEMEENTE WESTLAND		Afd. Inrichting Openbare Ruimte
Postadres: Postbus 150	Tel: (0174) 673673 Fax: (0174) 673600 www.gemeentewestland.nl				Bezoekadres: Dorpskade 1 Wateringen
Opstelling en indeling weekmarkt 's Gravenzande ex art. 2, lid 1 onder c Marktverordening Westland 2005					Kern: 's Gravenzande Straat: Marktplein
Schaal :	1:200	Getekend:	R.L.	Gewijzigd d.d.	Tek. Nr. :
Datum :		Gezien:			