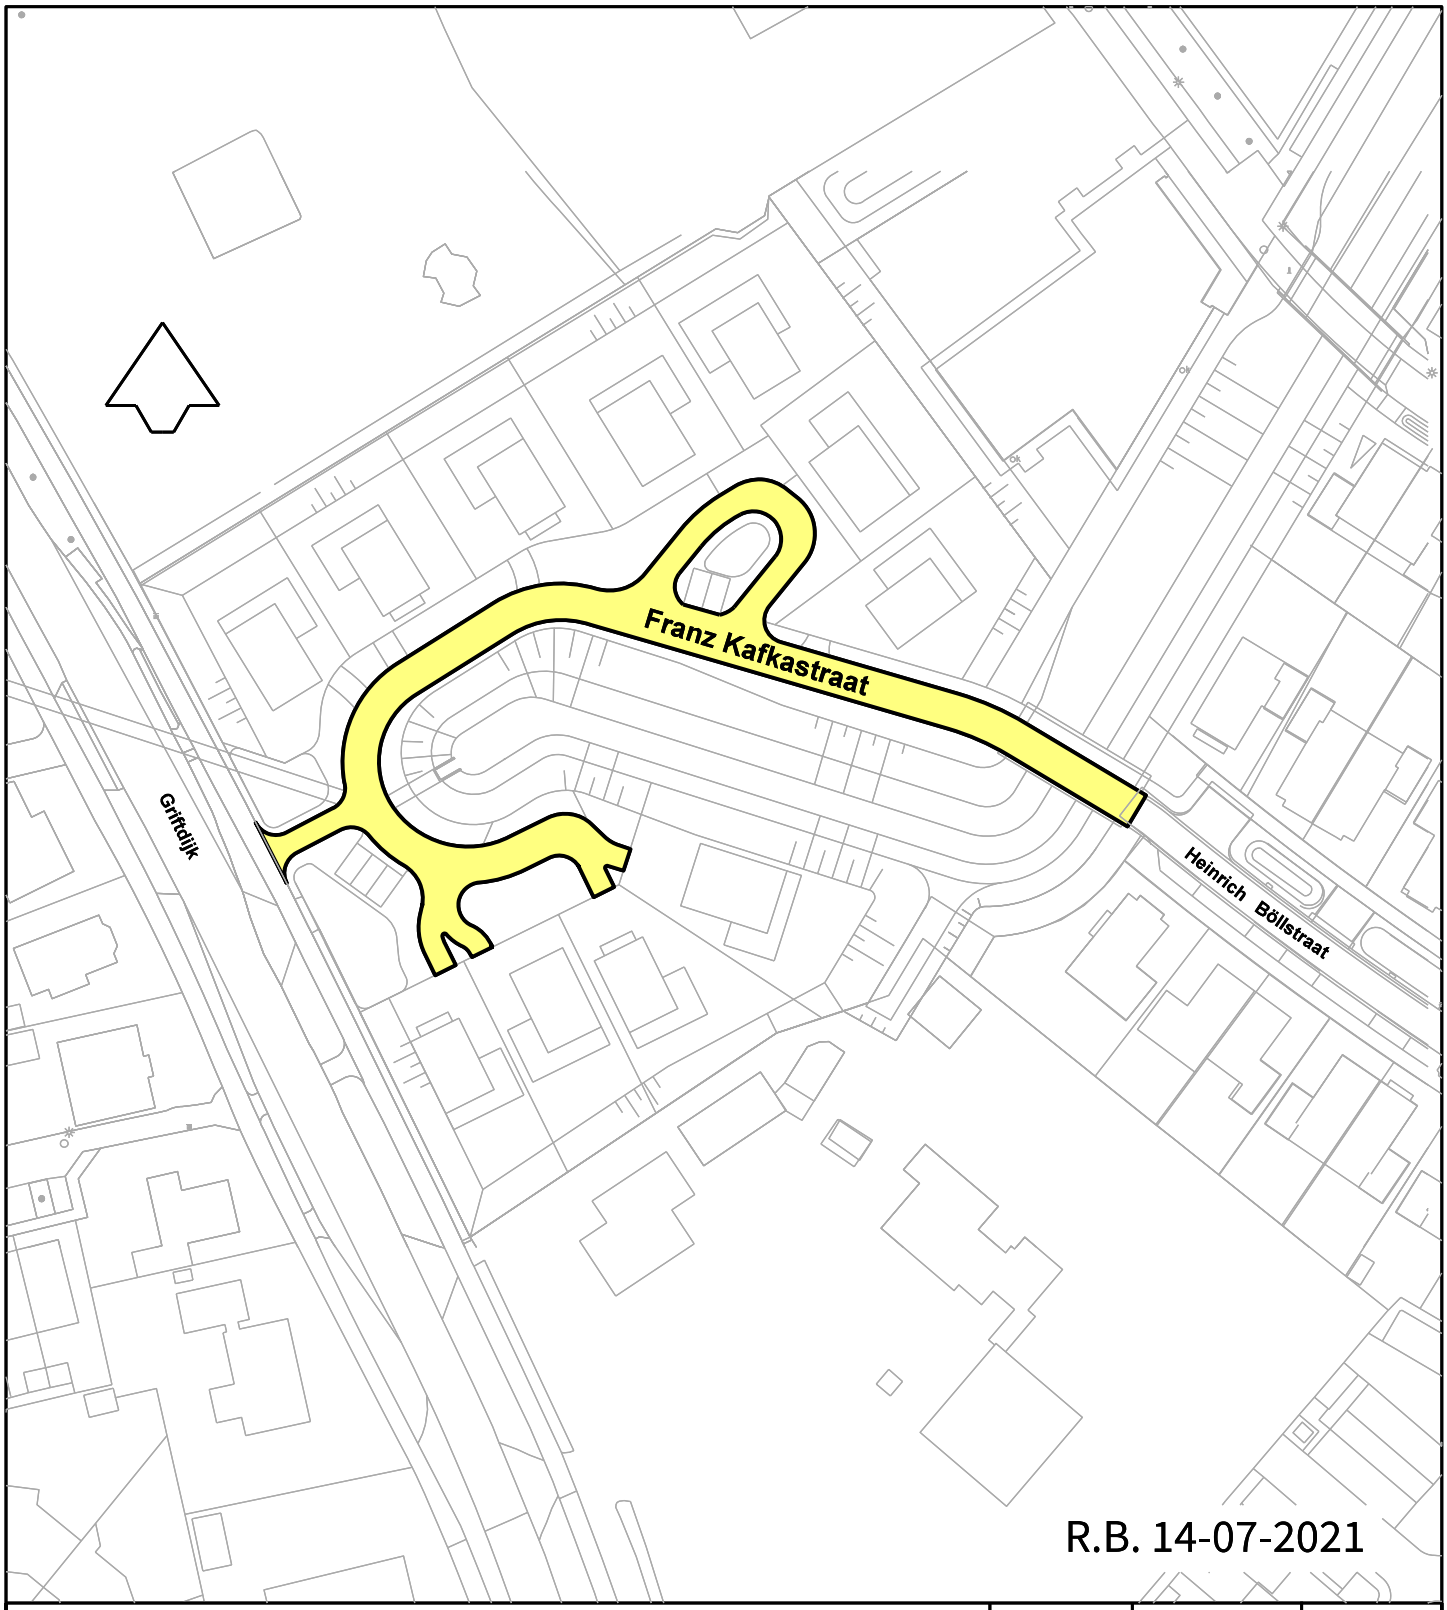

R.B. 14-07-2021

Nijmegen

Afdeling PIF

Basis en Geoinformatie

Postbus 9105, 6500 HG Nijmegen

Aanmaakdatum	Tekenaar	
07–05–2021	Jack Stax	
Datum	Wijziging tekening	

Te betrekken in de straatnaamgeving

Datum	Akkoord	Stadium
19-07-2021	Petra Daams	Goedgekeurd

Tekeningnummer: 566427

Schaal:	Formaat:	Projectnummer:	Bestek:	Aantal bladen:	Bestandsnaam:	Versie :
1 : 1000	A4				566427.dgn	1