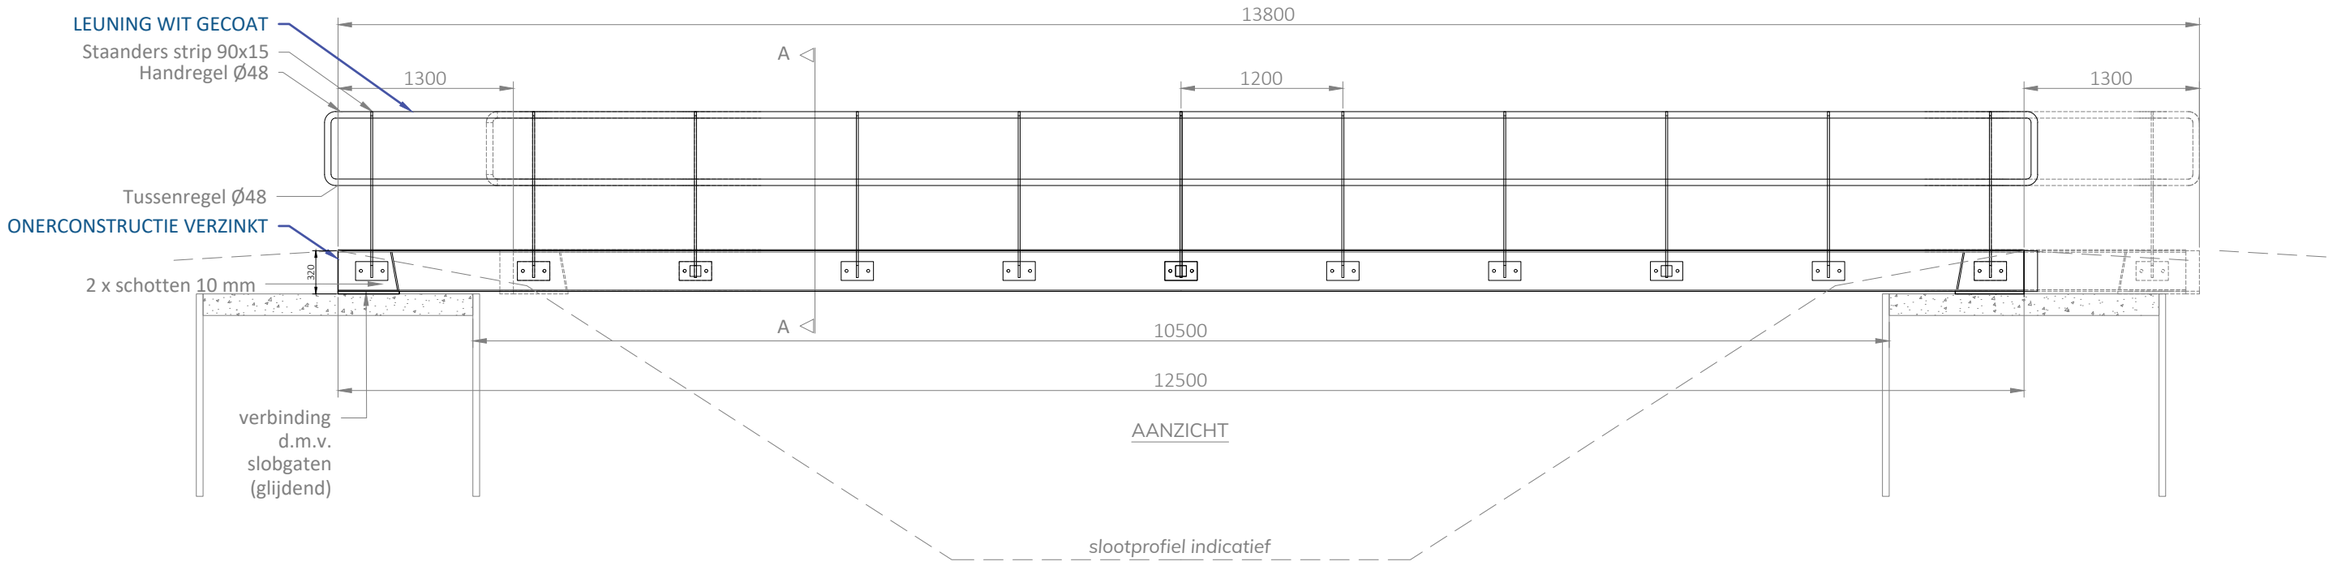

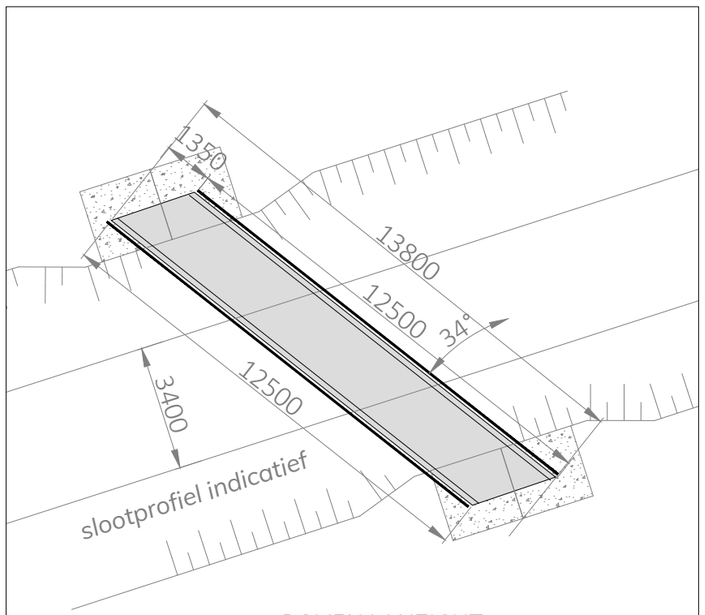

BOVENAANZICHT

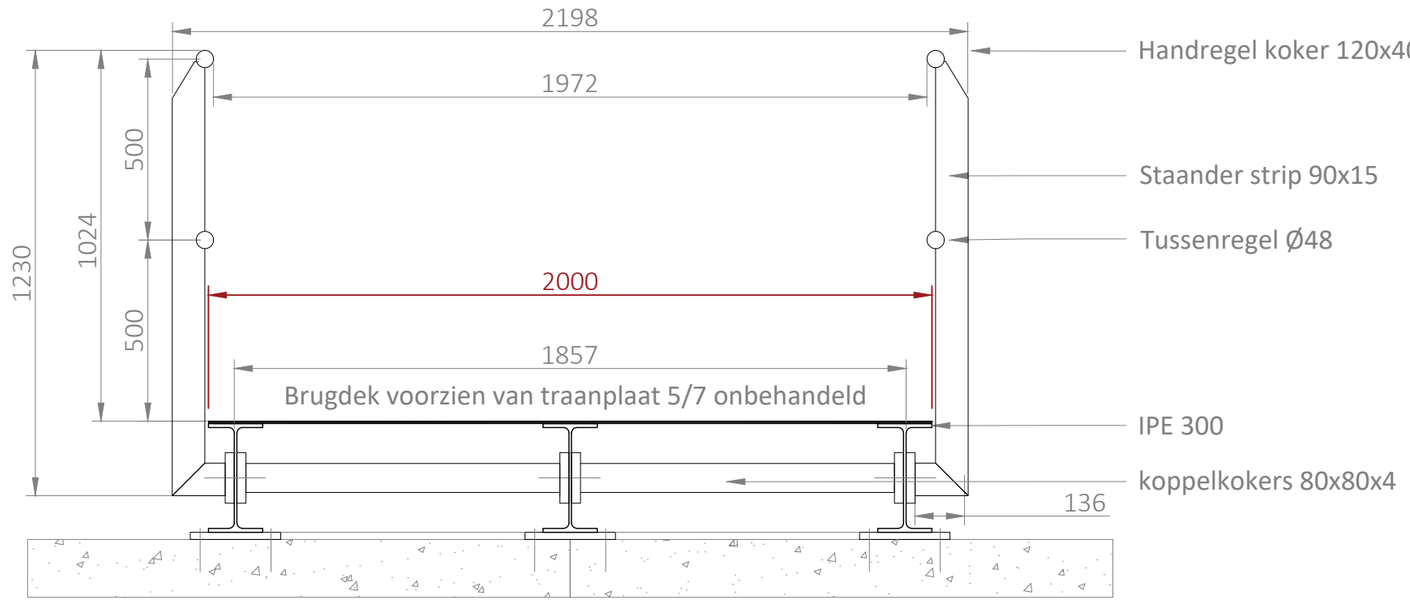

DOORSNEDE AA

Op al onze producten rust een productbescherming.

Opdrachtgever: Horst aan de Maas	**Titel: Schetsontwerp Brug Meterik**		
Wilhelminaplein 6 5961 ES Horst		Eenheid: MM Tekeningnummer: 194-01 Formaat: A4 blad 01 Tekenaar: t Datum: mei-2021	Mulders Landschapsinrichting
	Materiaal: STAAL	Behandeling: brukdek verzinken / leuning coaten	