




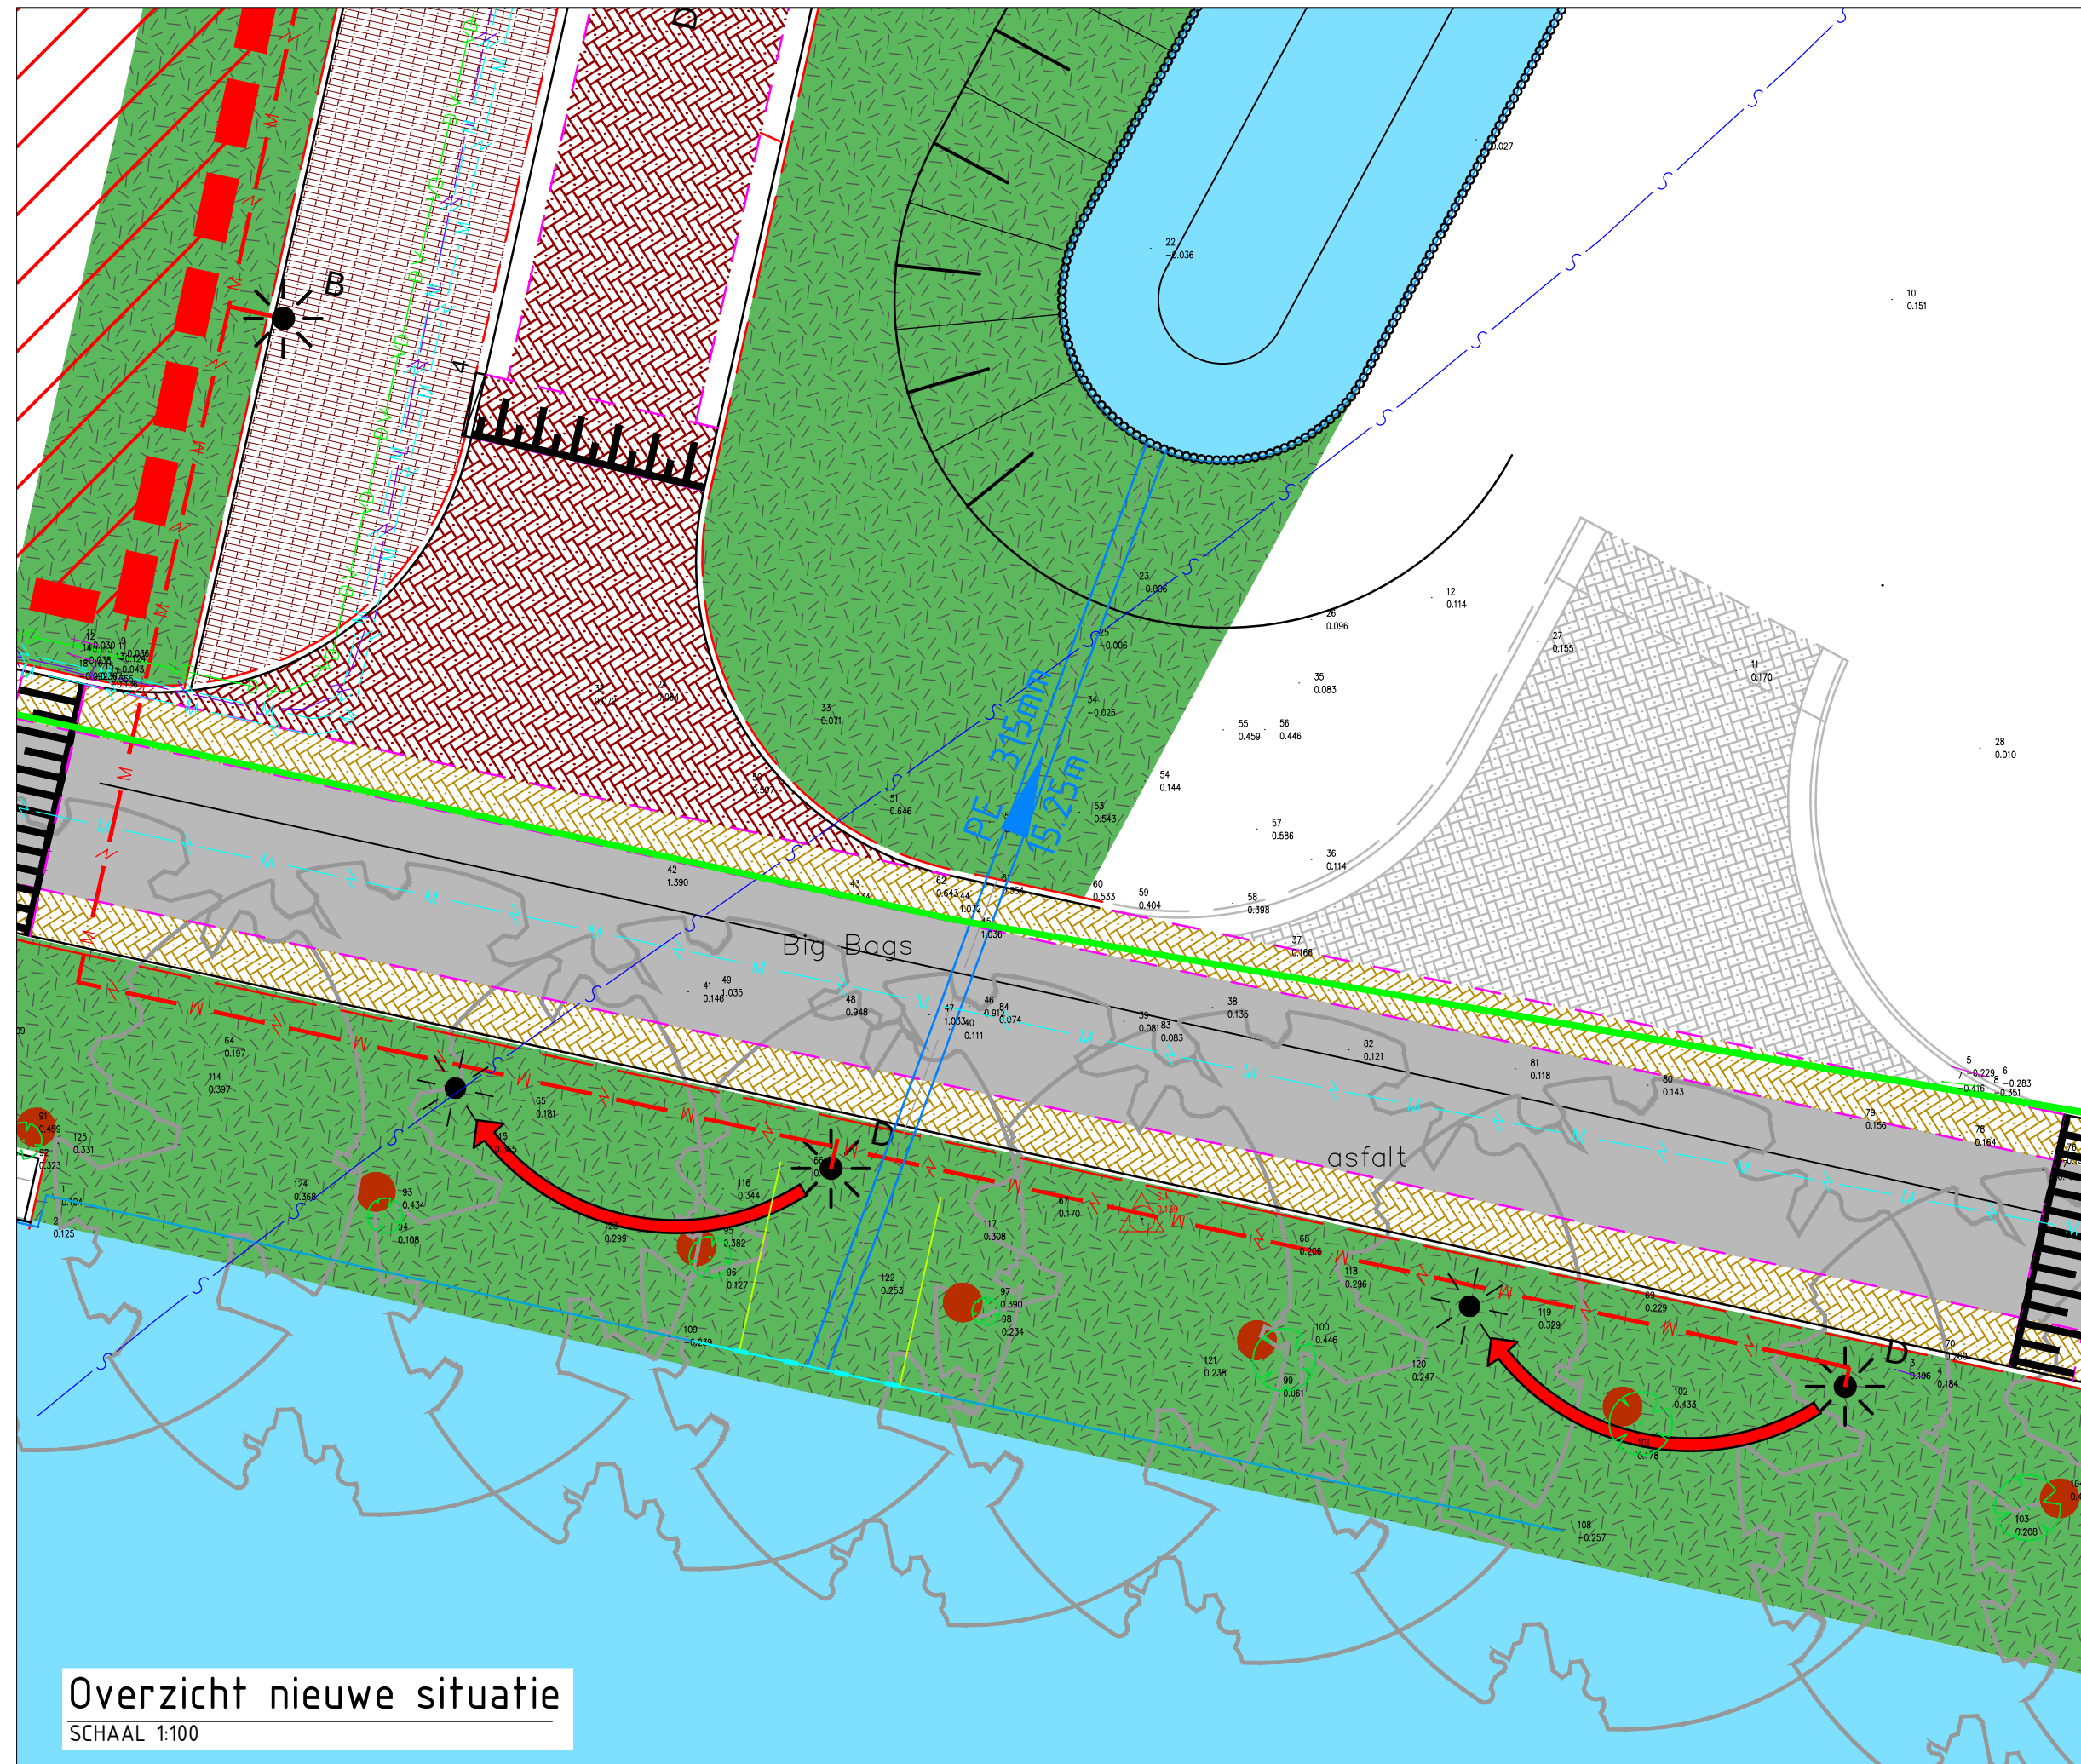

Overzicht nieuwe situatie
SCHAAL 1:100

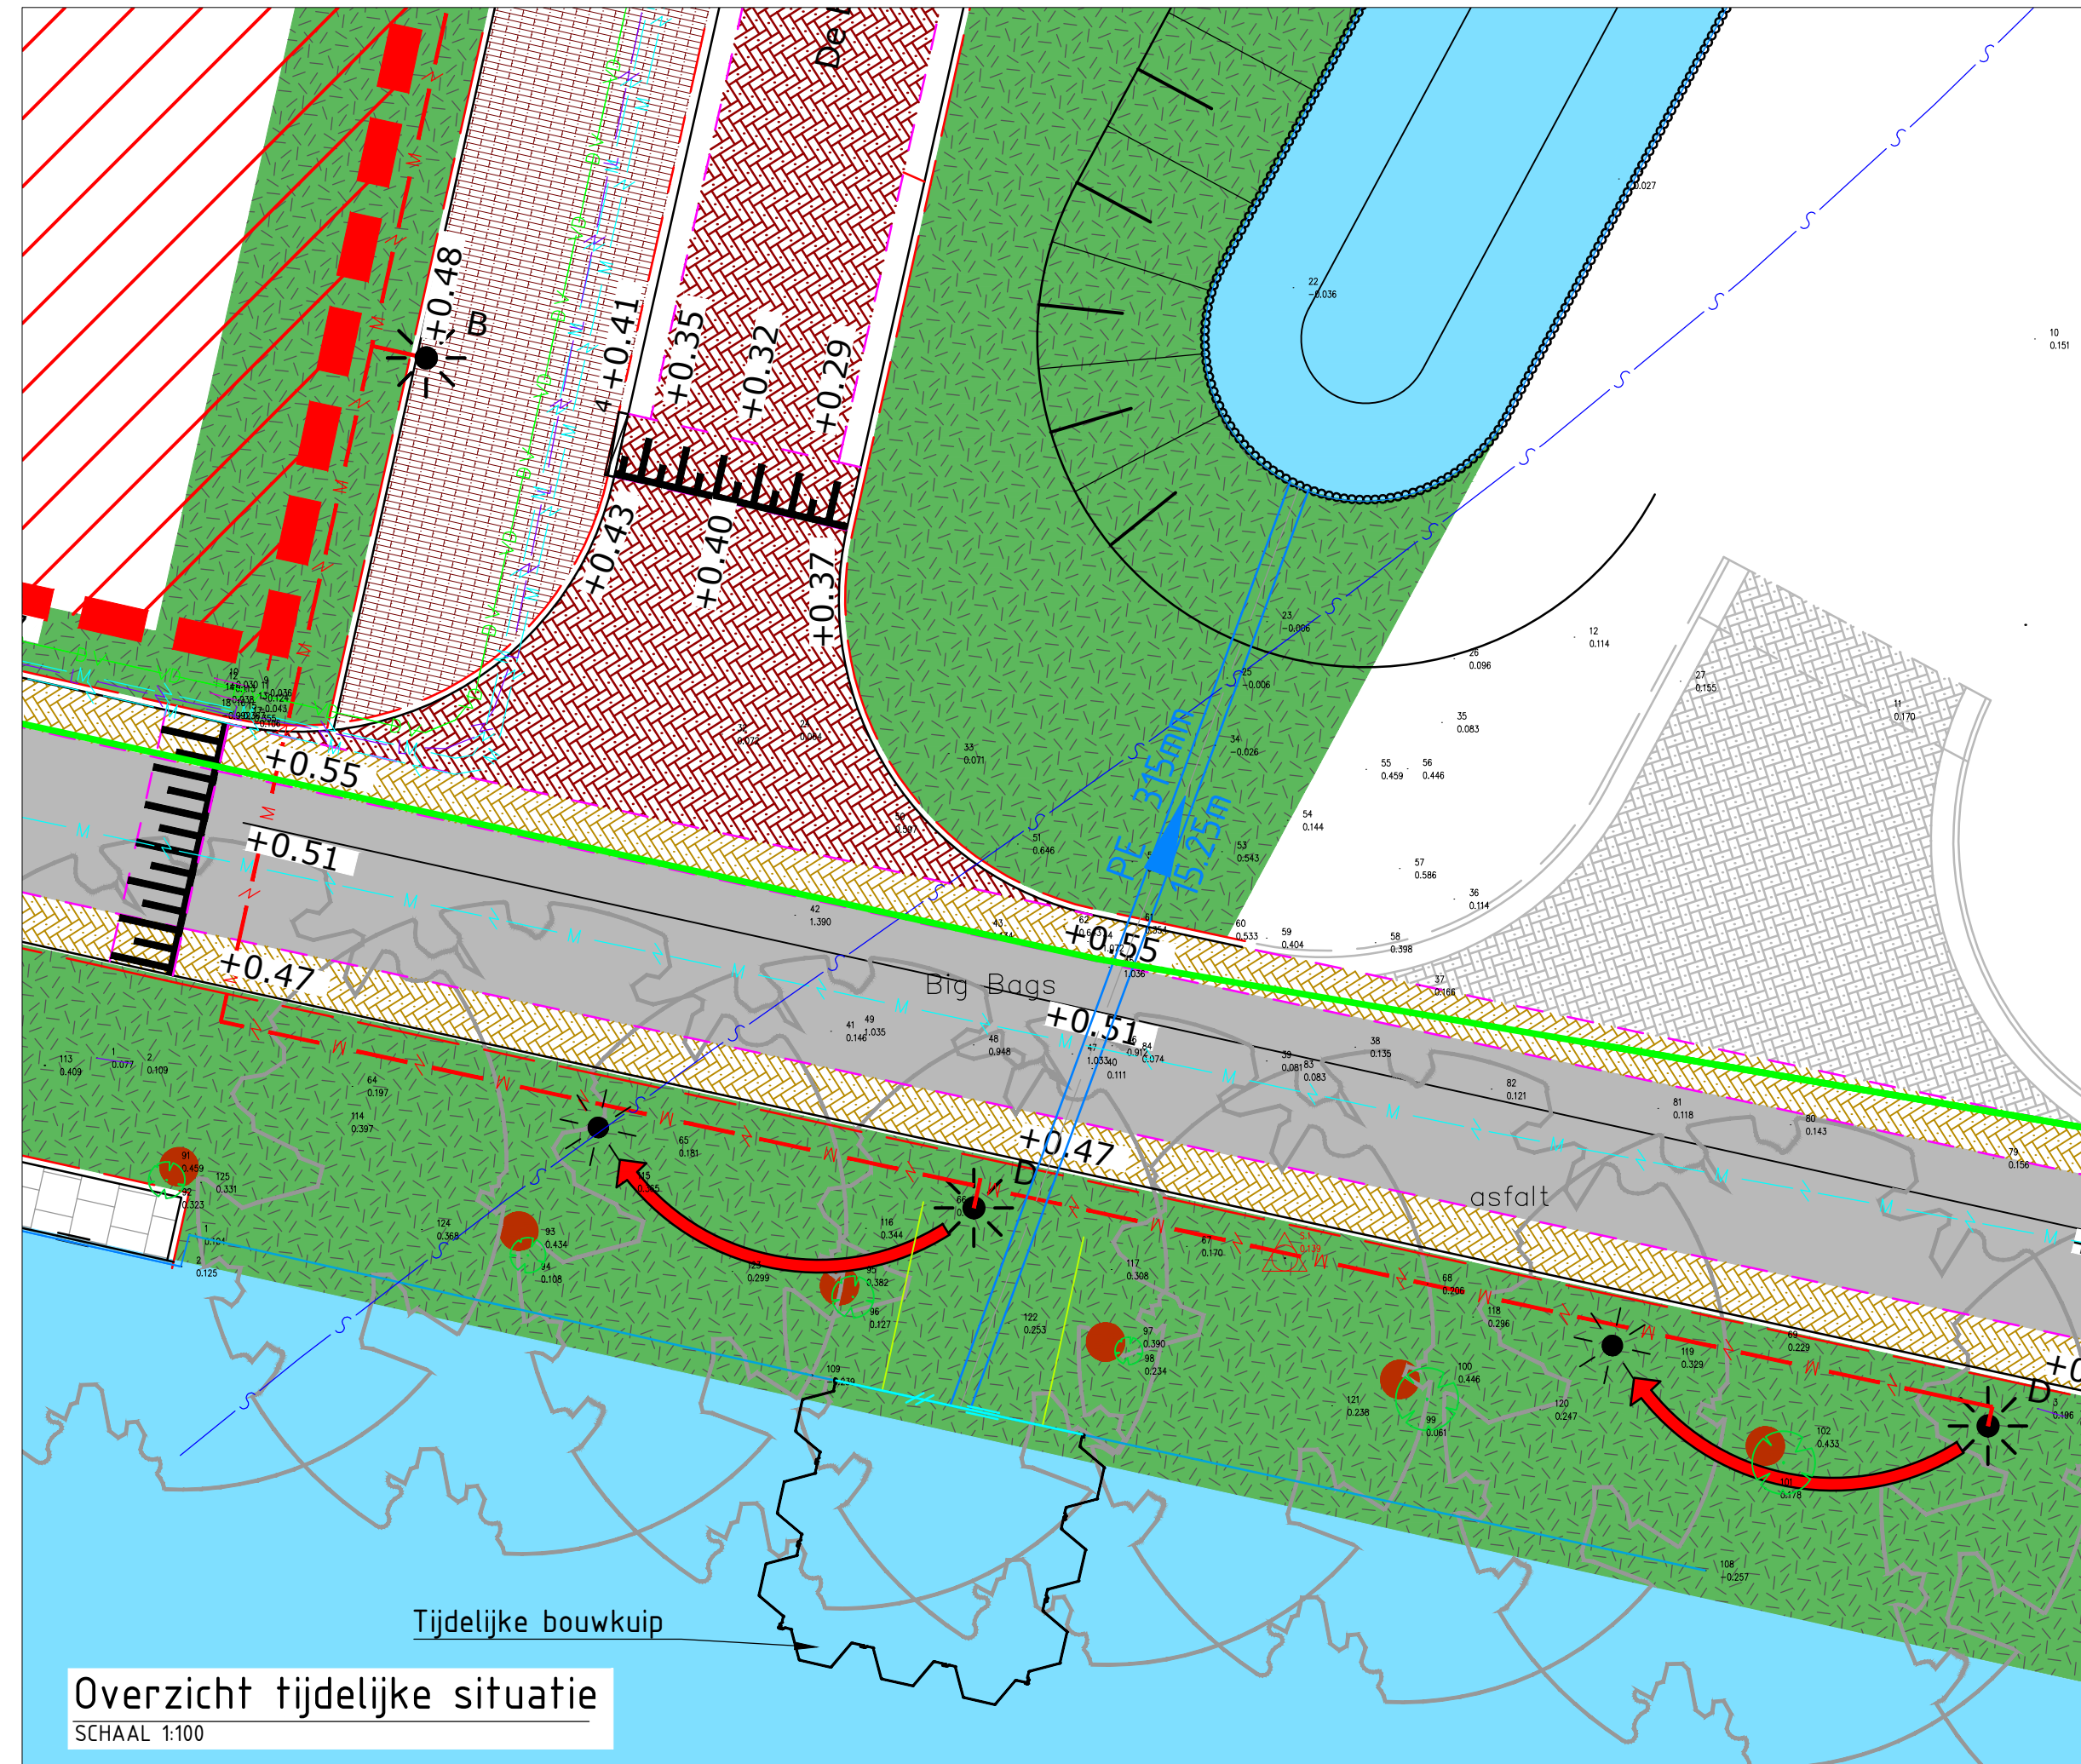


Overzicht tijdelijke situatie
SCHAAL 1:100

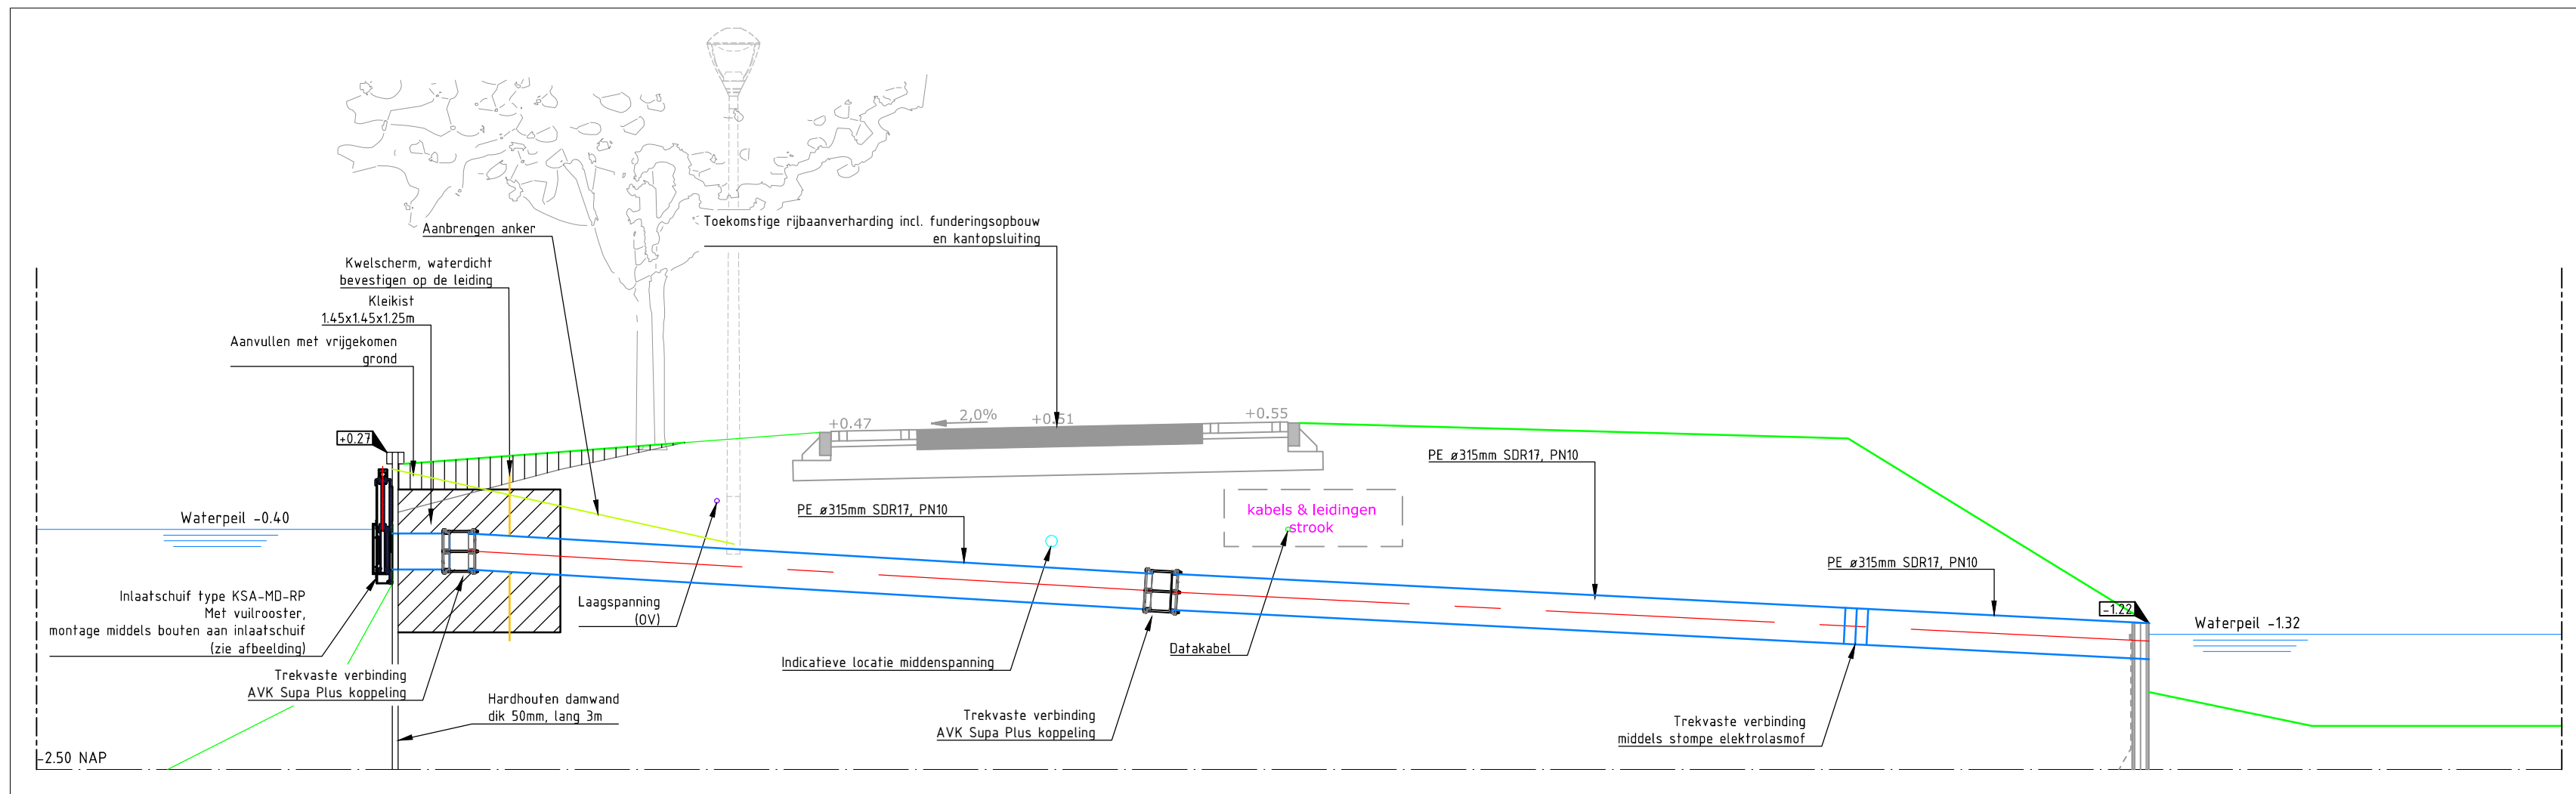

Dwarsprofiel nieuwe situatie
SCHAAL 1:50



Afbeelding vuilrooster

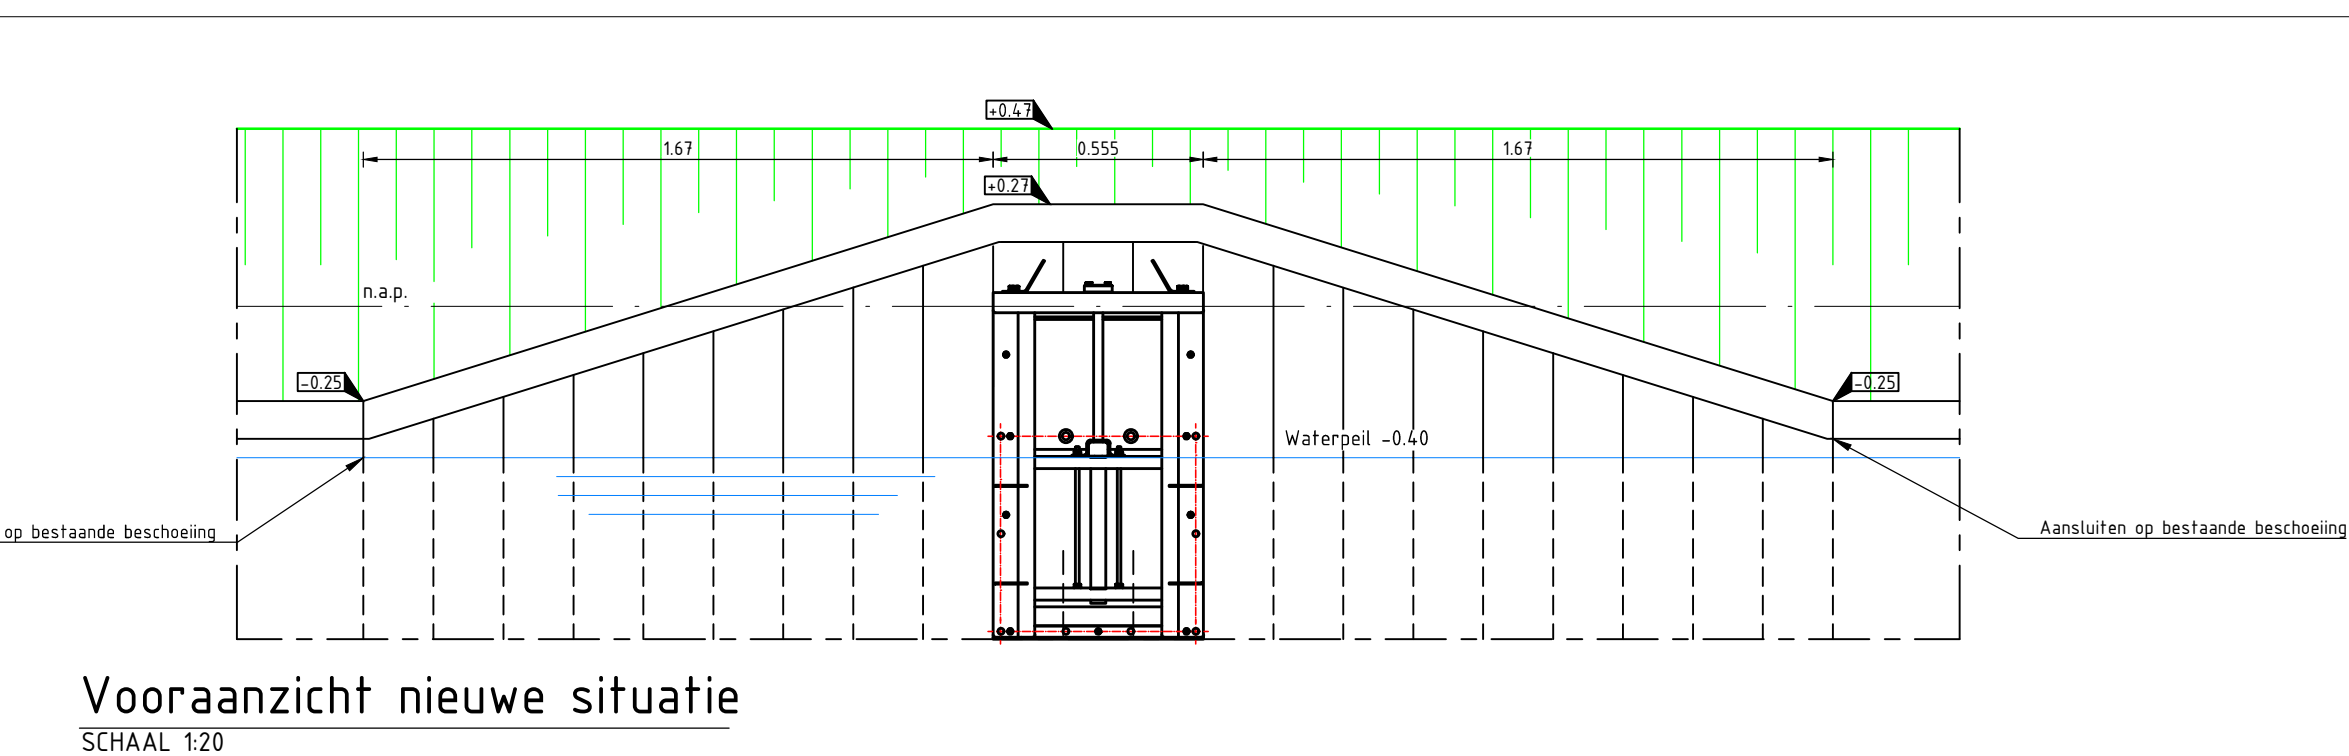

Vooraanzicht nieuwe situatie
SCHAAL 1:20

Legenda nieuwe situatie

- Aanbrengen nieuwe beschoeving
- Aanbrengen PE #315mm
- Aanbrengen ankers

Legenda tijdelijke situatie

- Stalen damwand f.b.v. tijdelijke bouwkuip

01	16-07-'21	1e uitgave	WFe	EFra
NR	DATUM	WIJZIGING	GET.	AKK.

OPDRACHTGEVER
Exploitiemaatschappij De Krijgsman C.V.

TEKENAAR
W. Feenstra

SCHAAL
zie tek.

PROJECTLEIDER
E. Franken

FORMAAT
A1

BLAD IN BLADEN
1-1

TEKENINGNUMMER
210083-TEK-SIT-101-DO

WIJZ. NR
01

TEKENINGOMSCHRIJVING
Nieuwe situatie

STATUS
DEFINITIEF

IN OPDRACHT VAN:
Reimert **ruim**
Bouw en Infrastructuur omgevingsontwikkeling

Ruim Omgevingsontwikkeling B.V.
Tel. 088-2552100
www.ruim.nl