


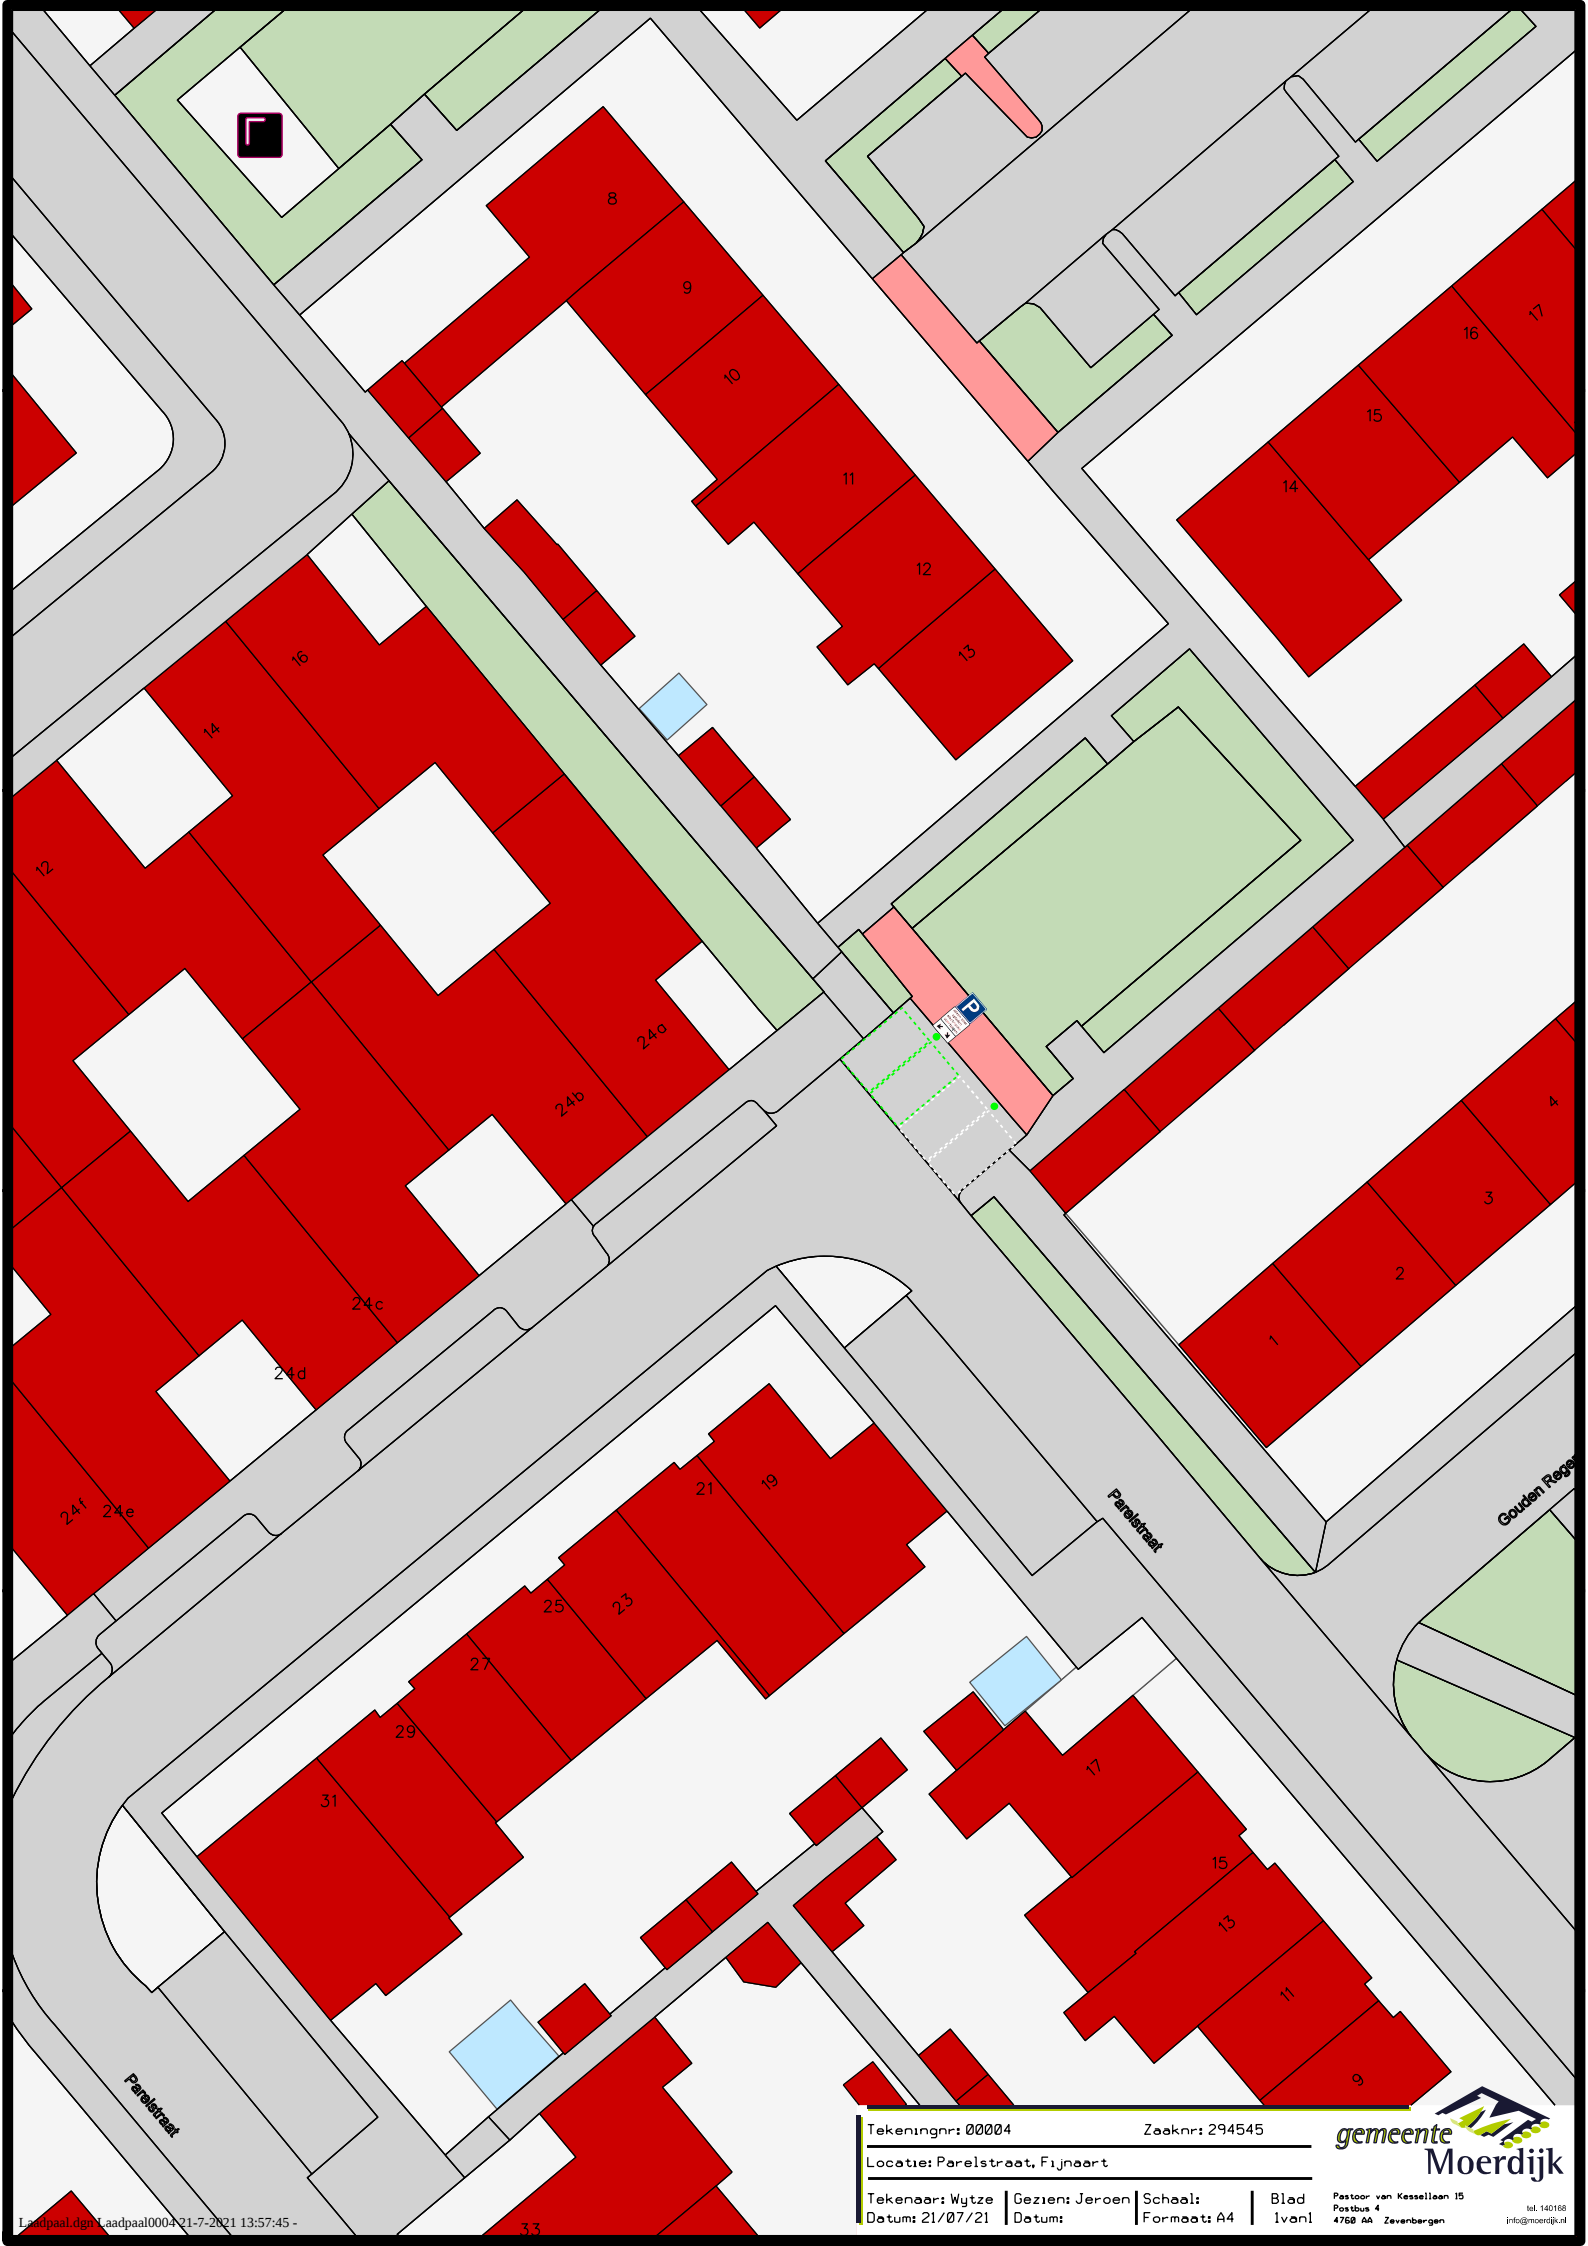

Tekeningnr: 00004 Zaaknr: 294545
Locatie: Parelstraat, Fijnaert
Tekenaar: Wytze Gezien: Jeroen Schaal: Blad
Datum: 21/07/21 Datum: Formaat: A4 I vanl

gemeente Moerdijk
Postbus 4
4768 AA Zevenbergen
tel. 140168
info@moerdijk.nl