




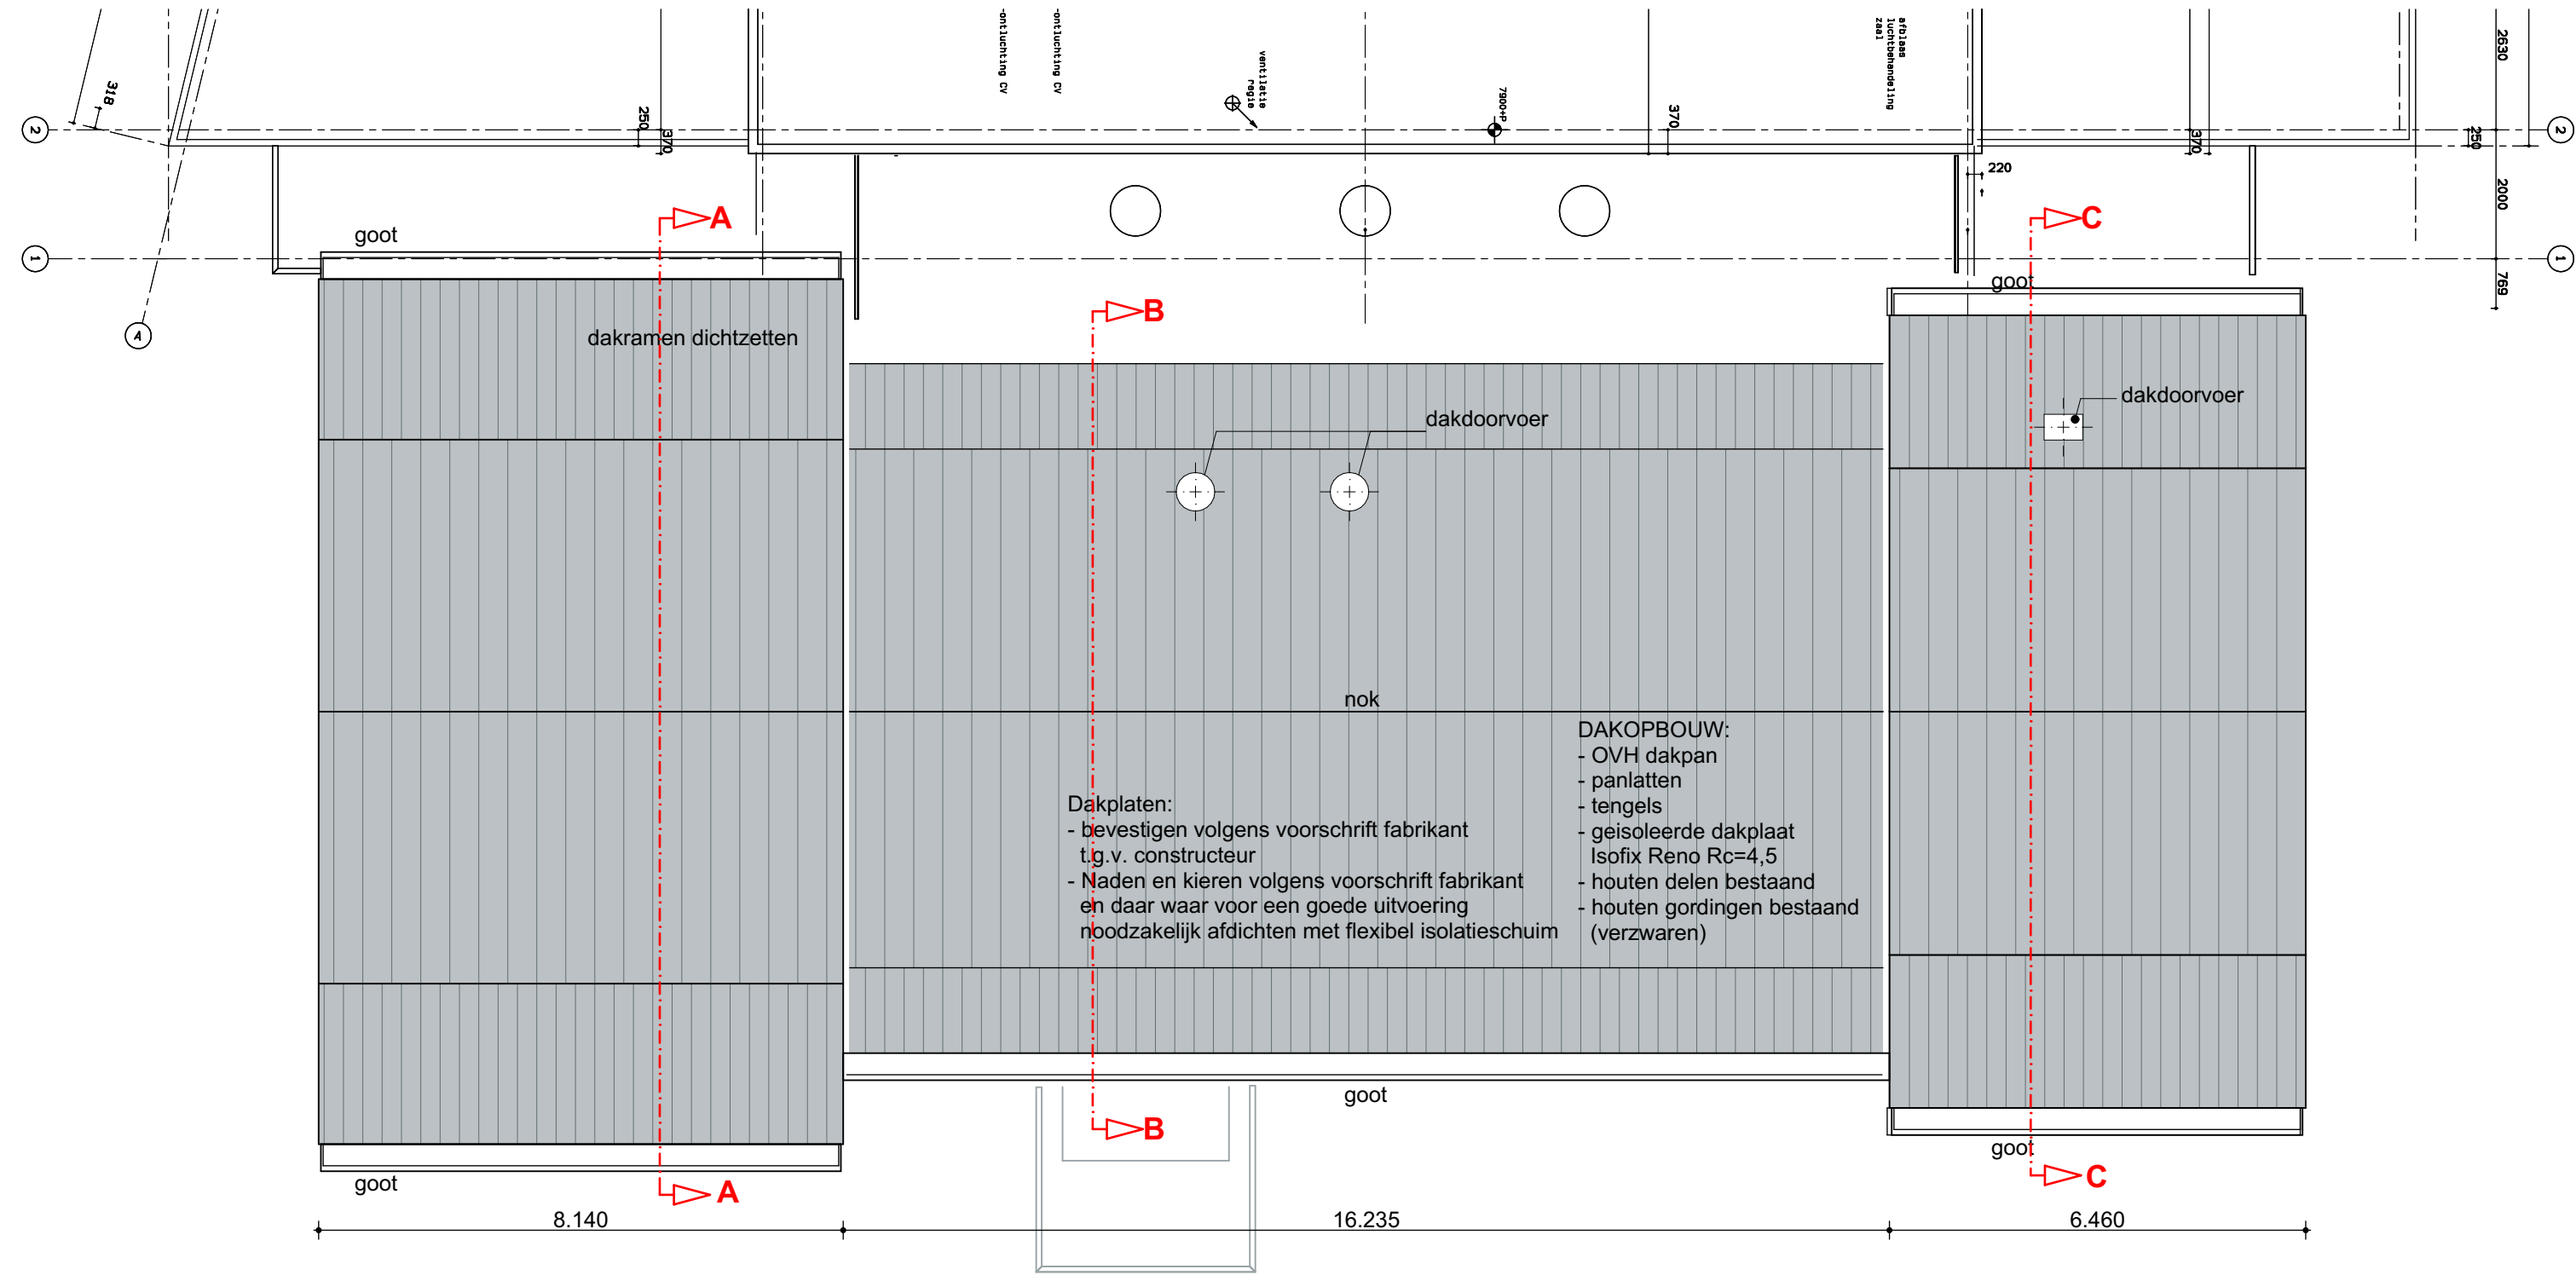

DAKPLAN

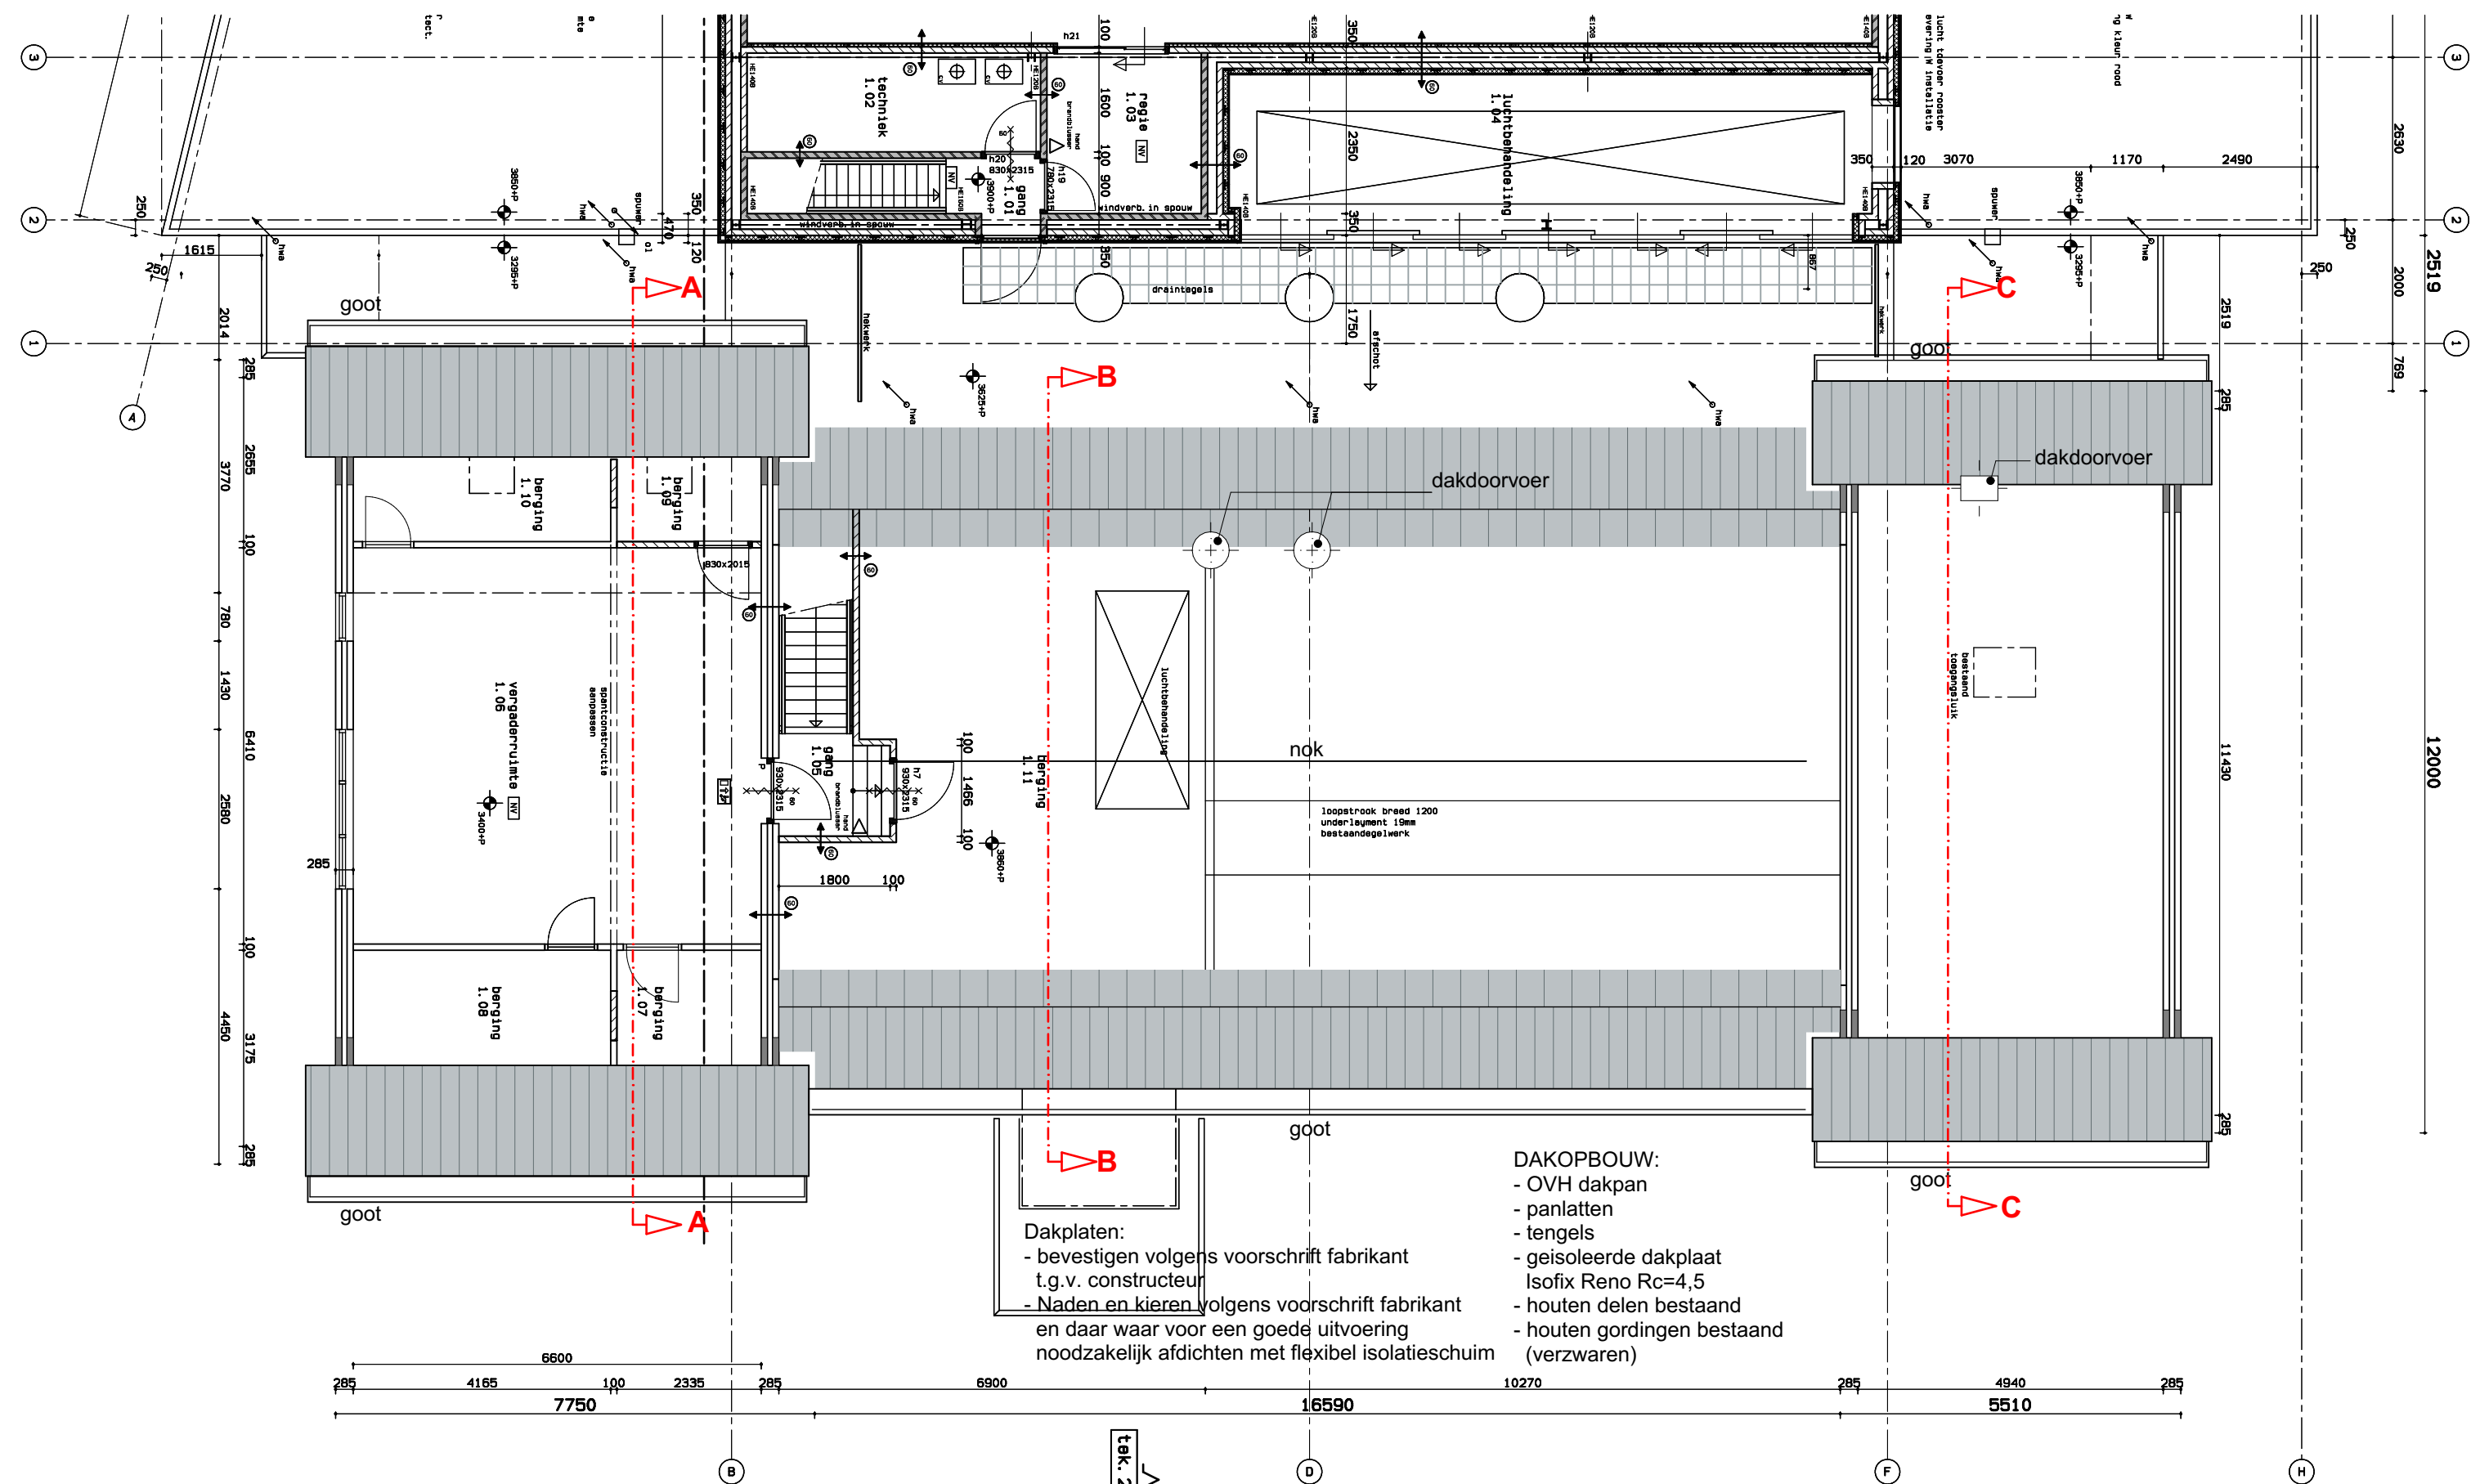

1E VERDIEPING

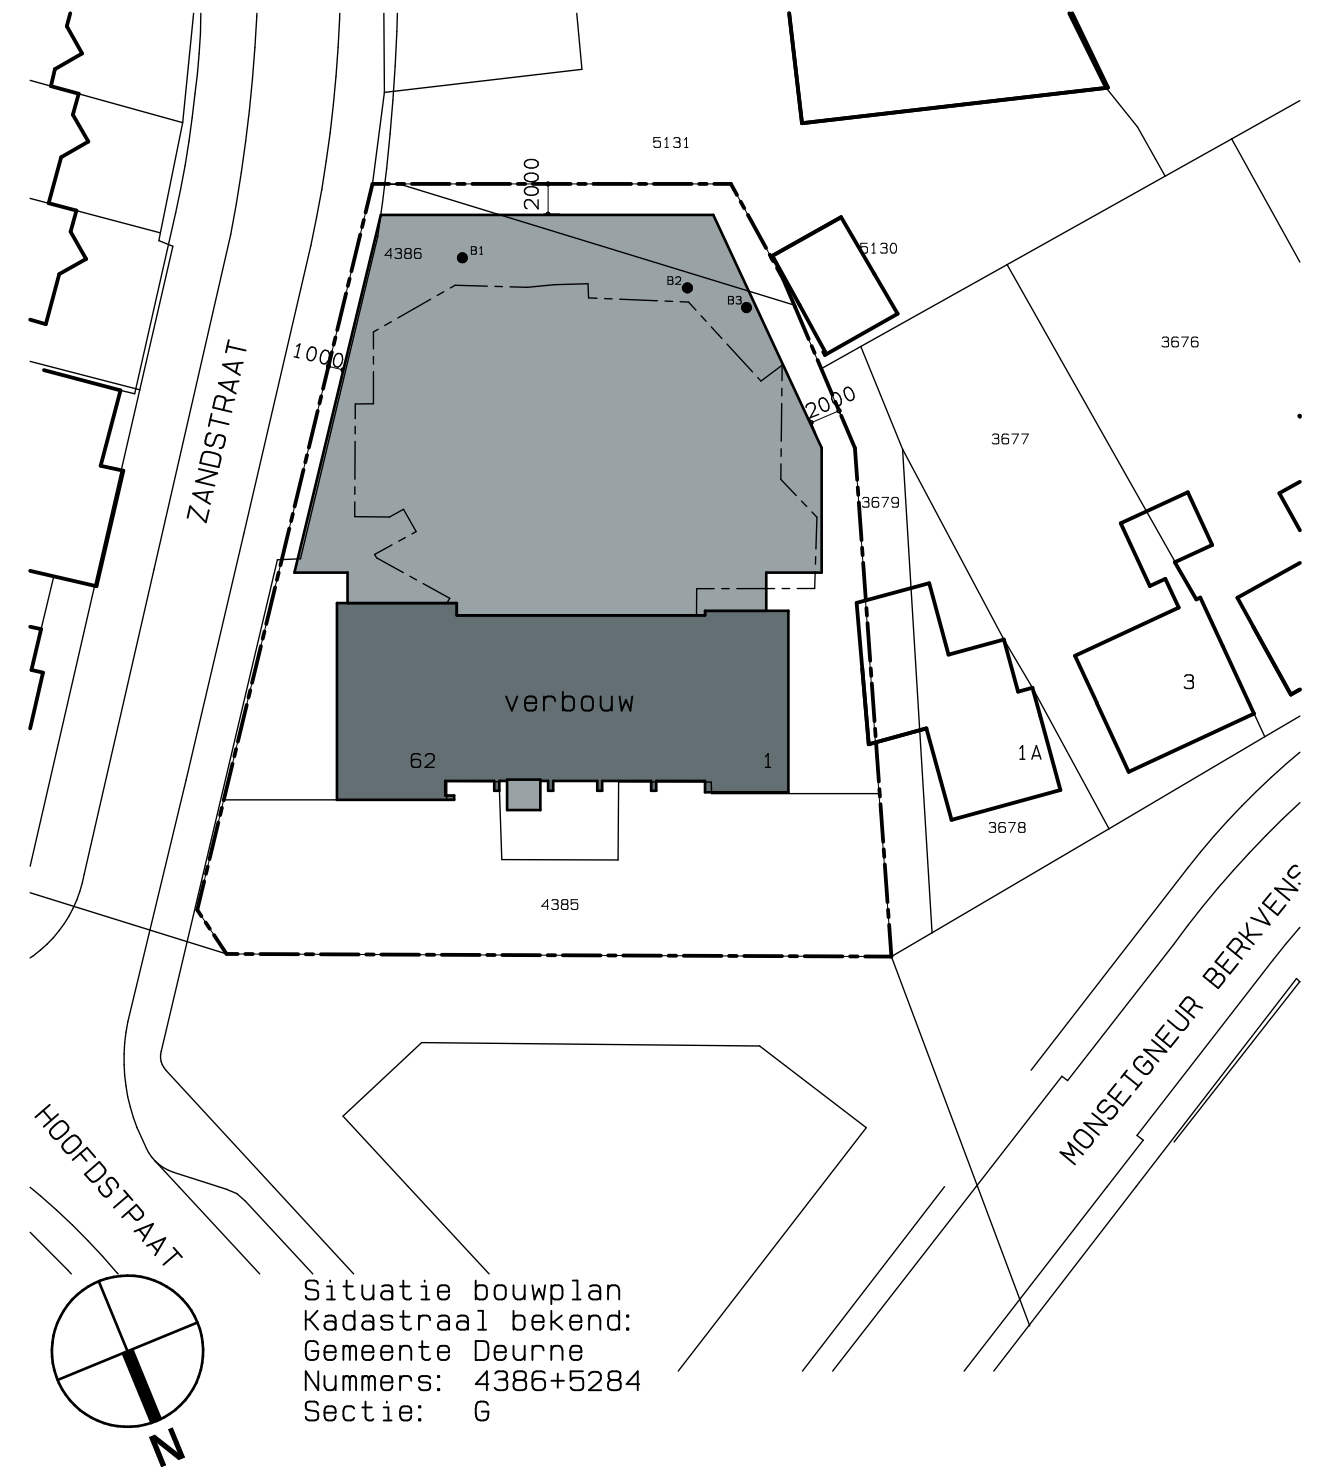

MATEN EN AANTALLEN IN HET WERK METEN EN CONTROLEREN
CONSTRUCTIE VOLGENS TEKENING EN BEREKENING CONSTRUCTEUR

project nr.:	Dakrenovatie De Kastanje te Liessel	21.673
tekening:	Definitief ontwerp	DO -205b
onderdeel:	1e Verdieping Dak Nieuwe toestand	
datum - modelleur:	26-05-21	
	04-06-21	
	08-06-21	
	c	
	d	
schad:	1:100, 1:500	
opdrachtgever:		