
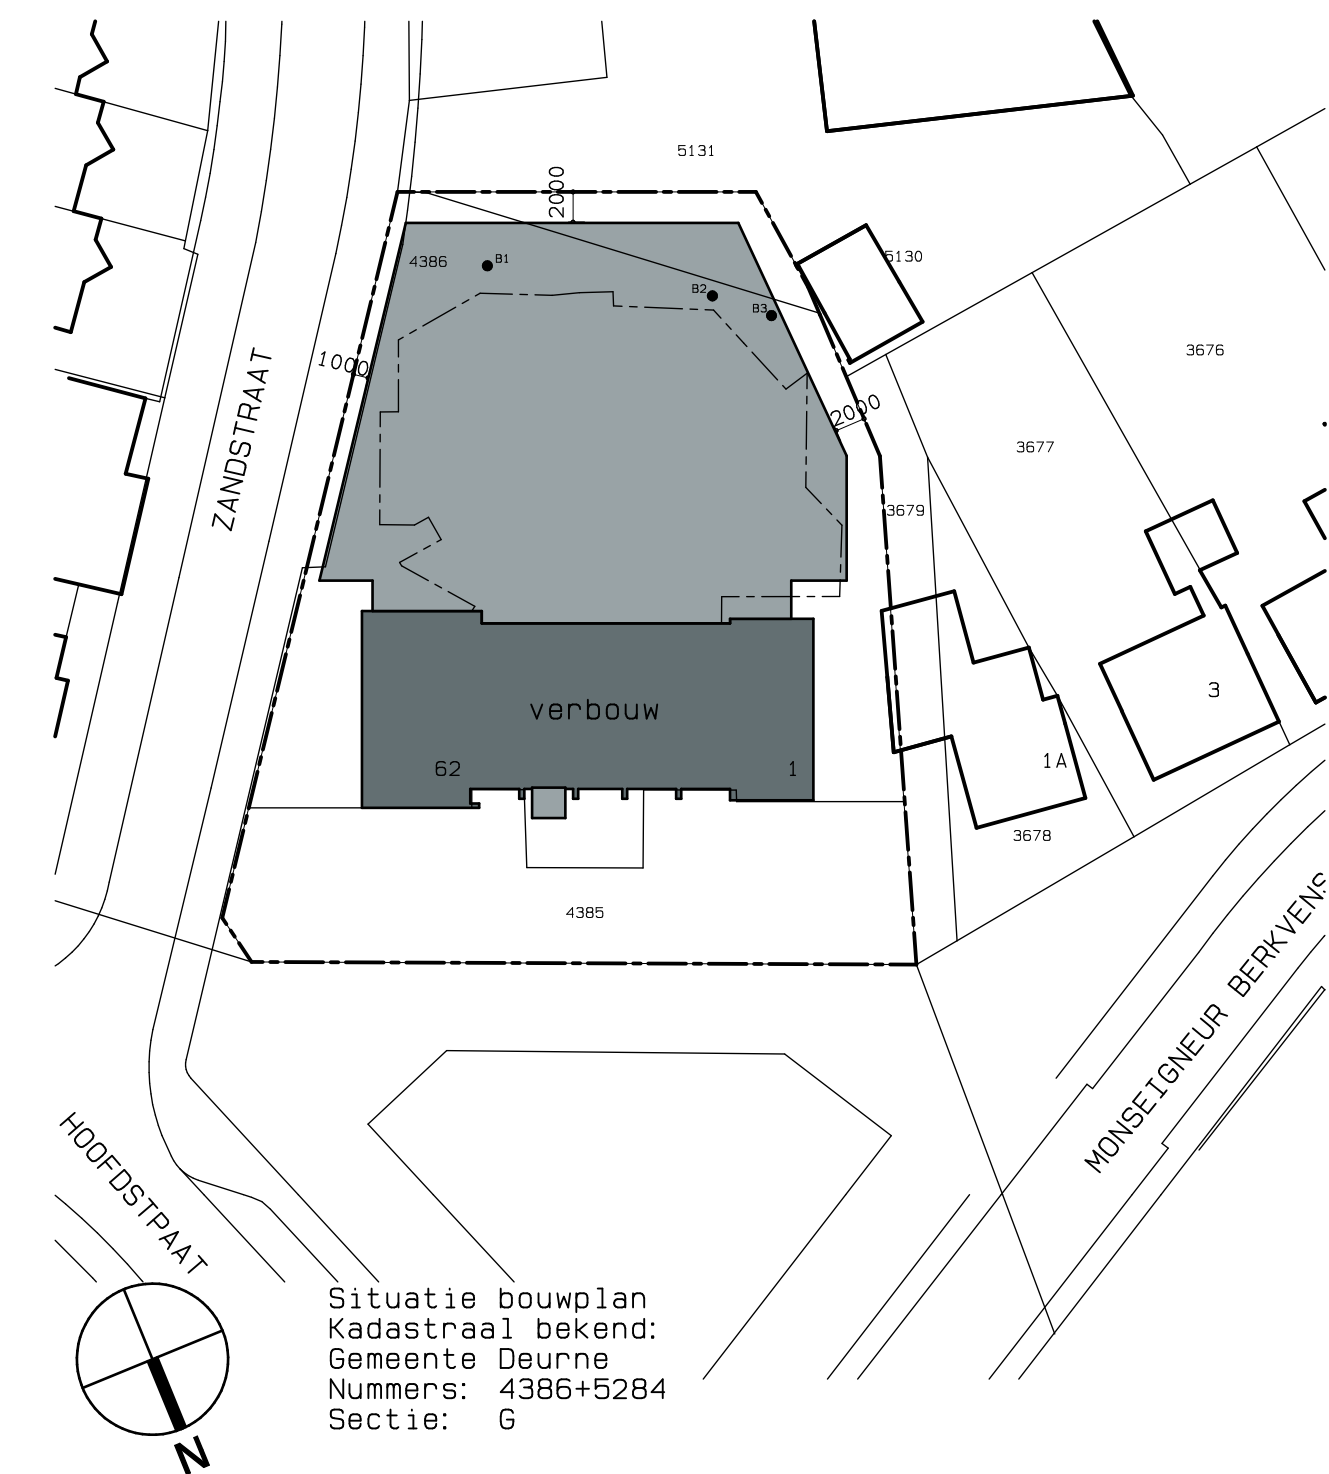
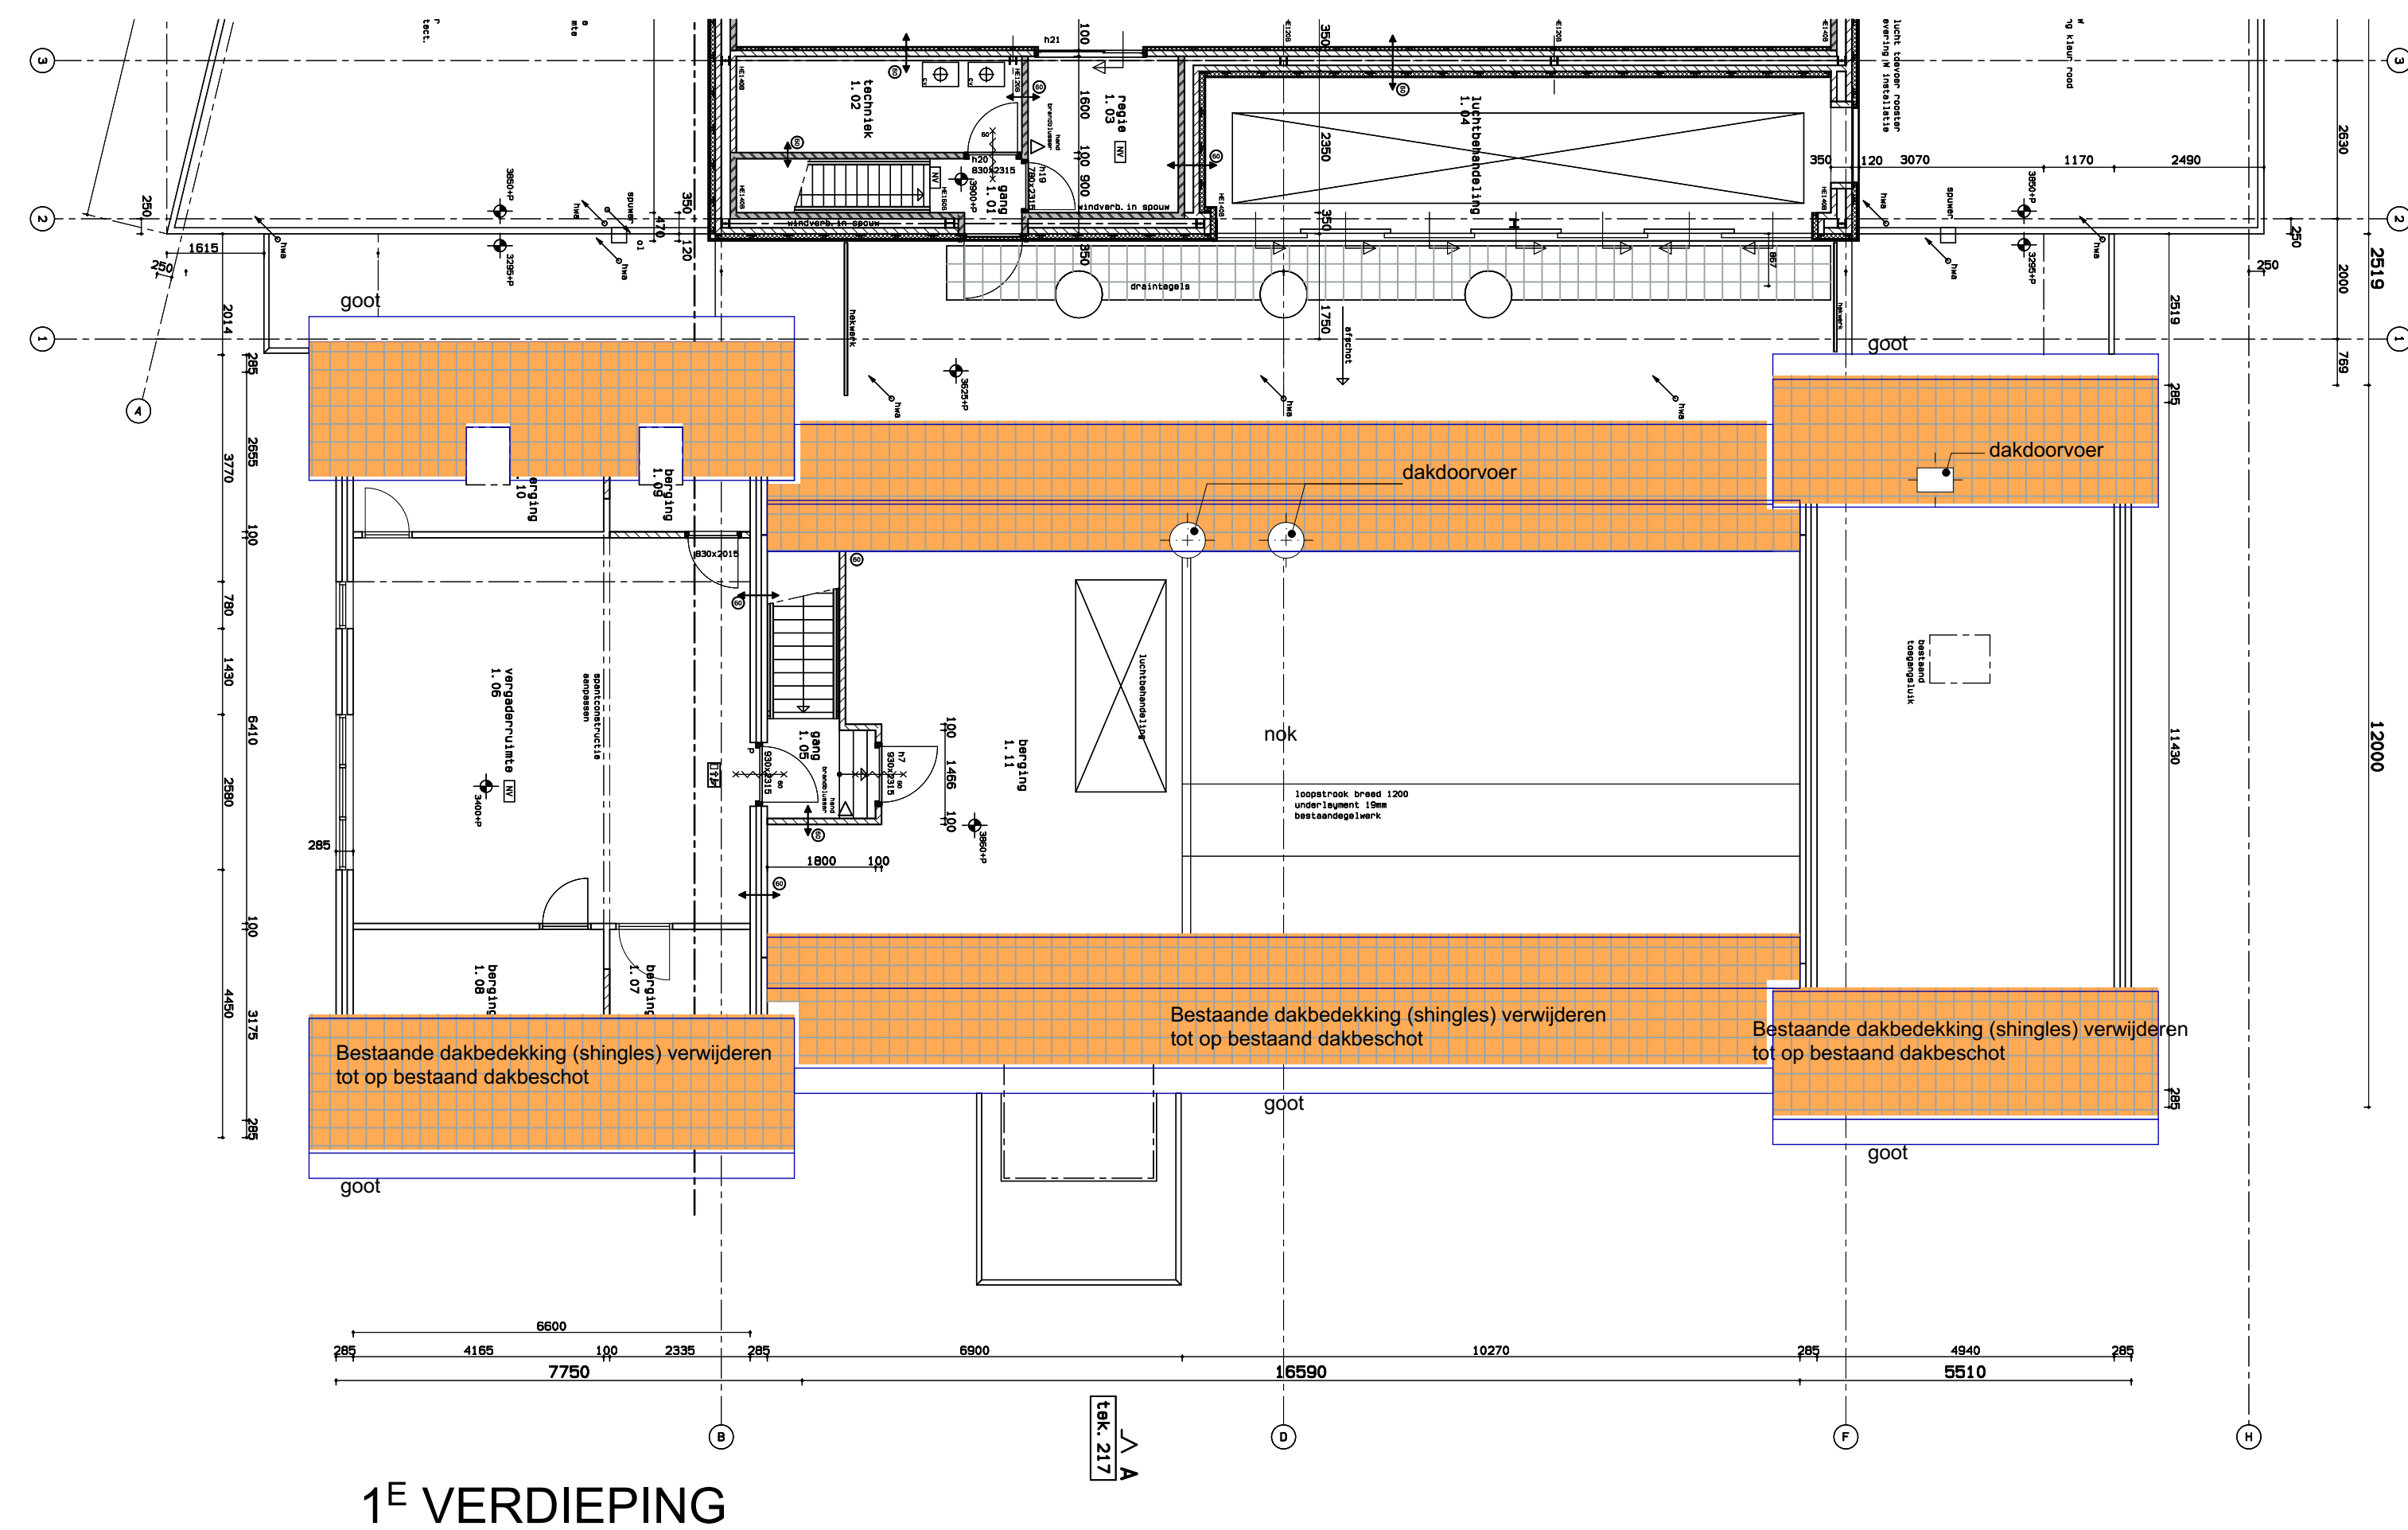


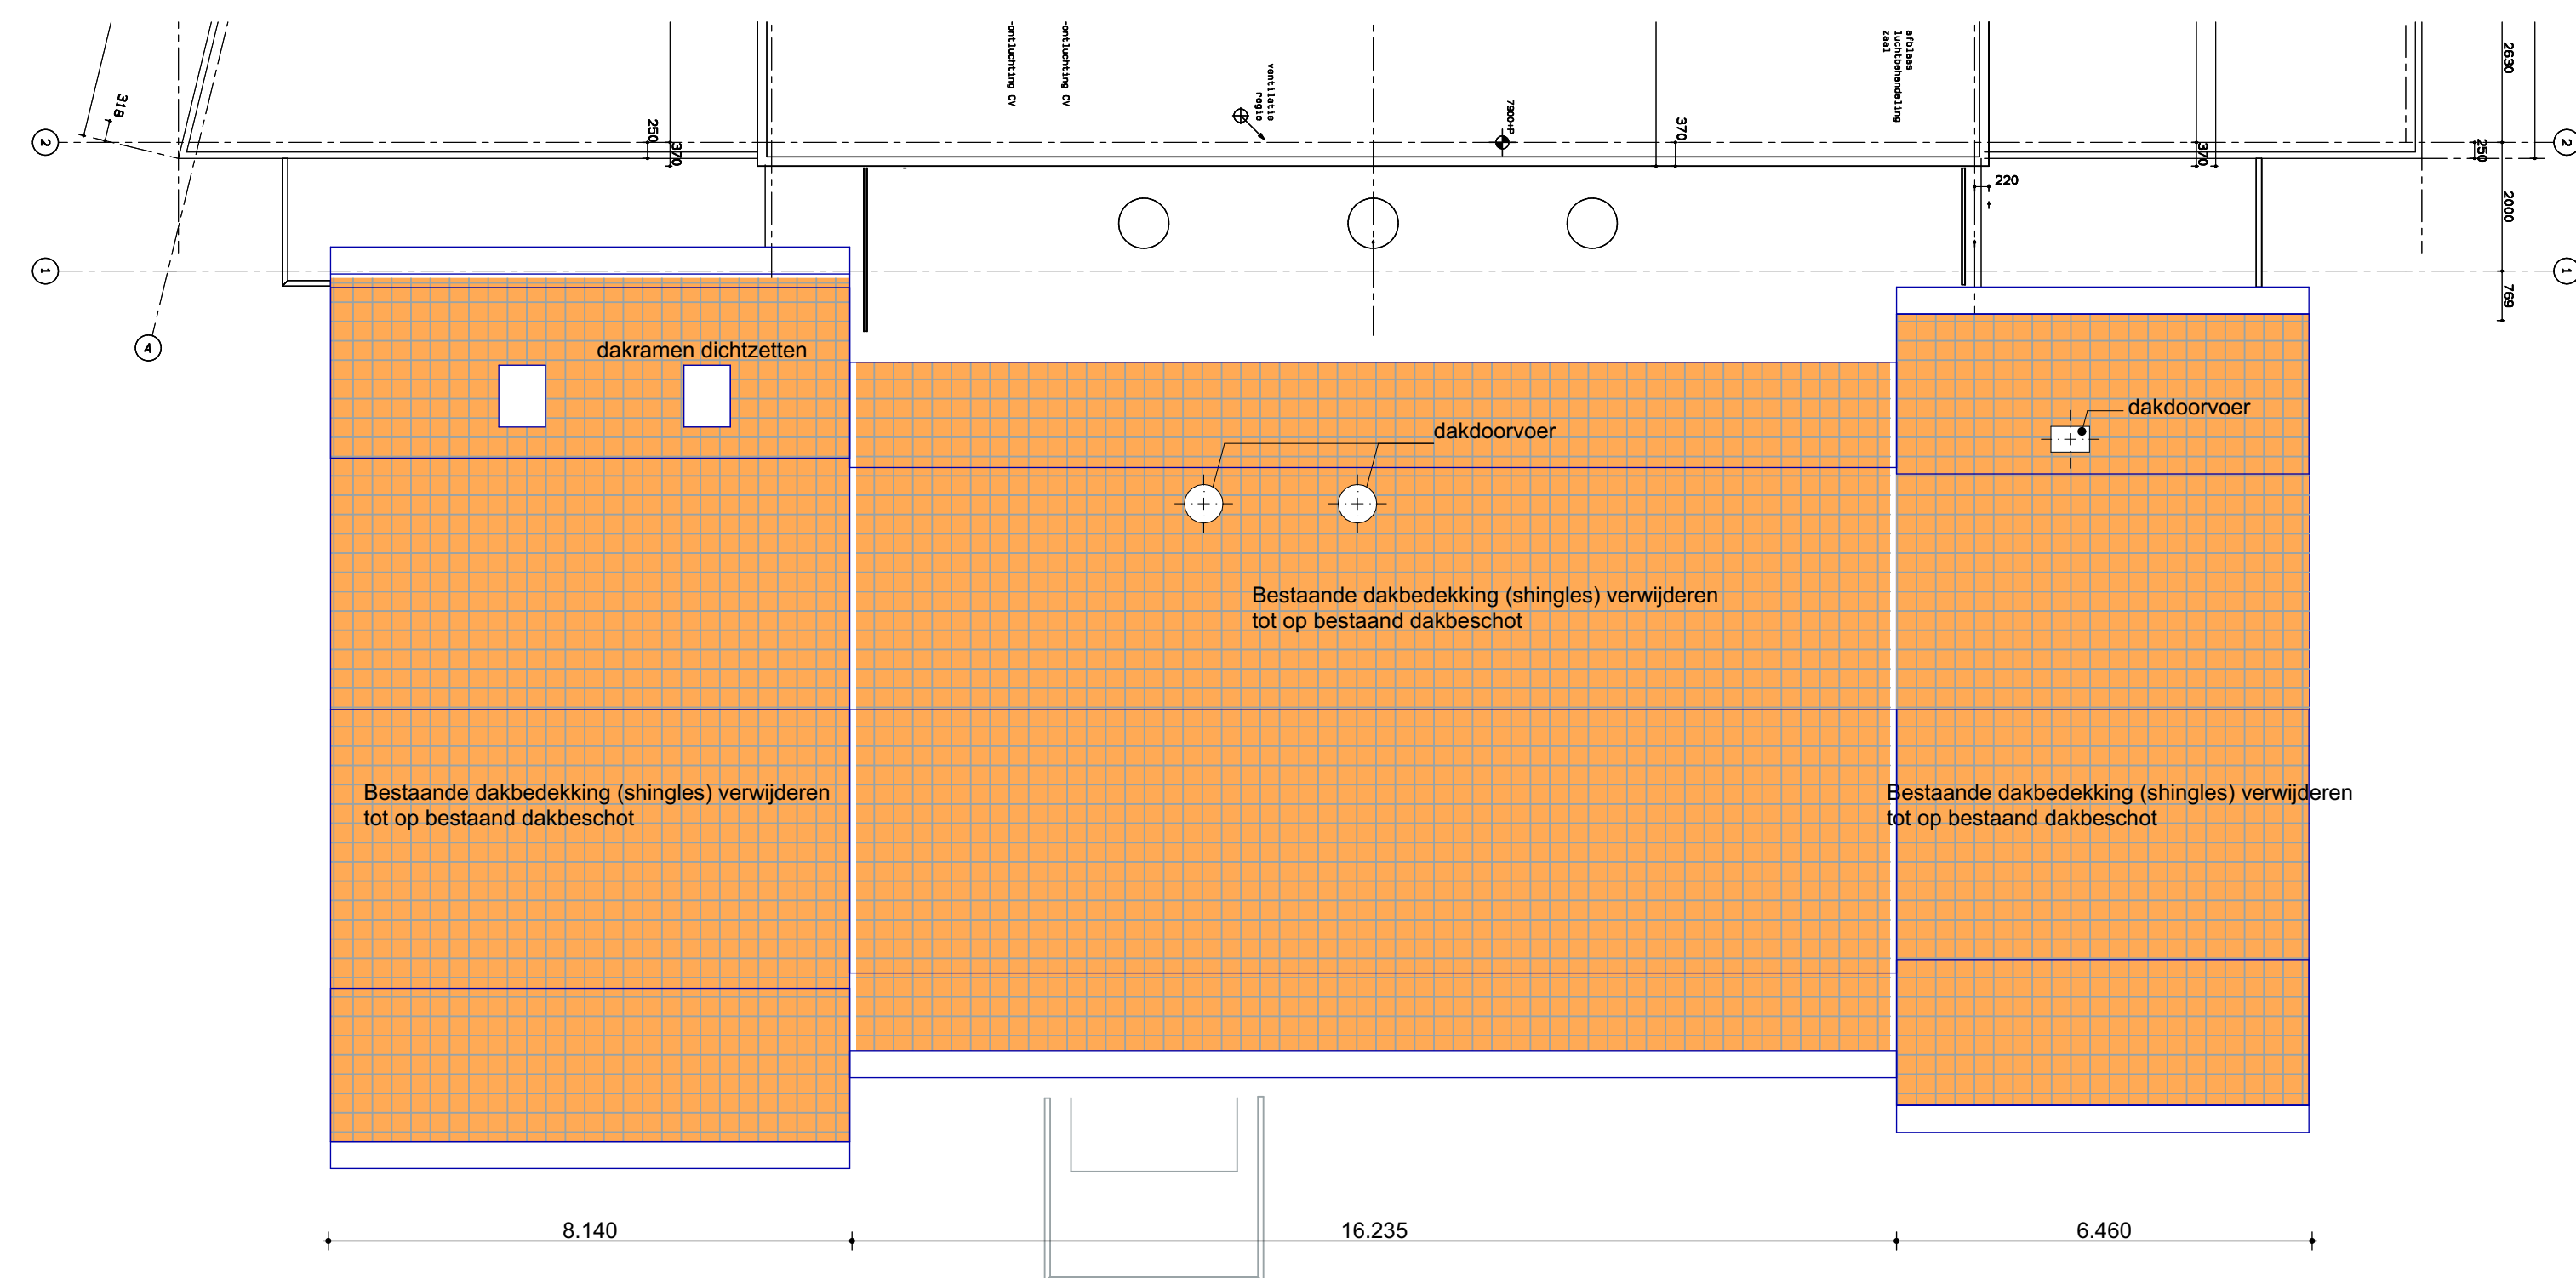

MATEN EN AANTALLEN IN HET WERK METEN EN CONTROLEREN
CONSTRUCTIE VOLGENS TEKENING EN BEREKENING CONSTRUCTEUR

project : **Dakrenovatie De Kastanje te Liessel**
tekening : **Definitief ontwerp**
onderdeel : **1e Verdieping Dak Bestaande toestand**

school : 1:100, 1:500

onderdeel : **1e Verdieping Dak Bestaande toestand**

school : 1:100, 1:500

project nr. : **21.673**
fase - tekening nr. : **DO - 201b**

fase - tekening nr. : **DO - 201b**

datum - modelleur : 26-05-21

a 04-06-21

b 08-06-21

c

d

26-05-21

a 04-06-21
b 08-06-21

c

d
