


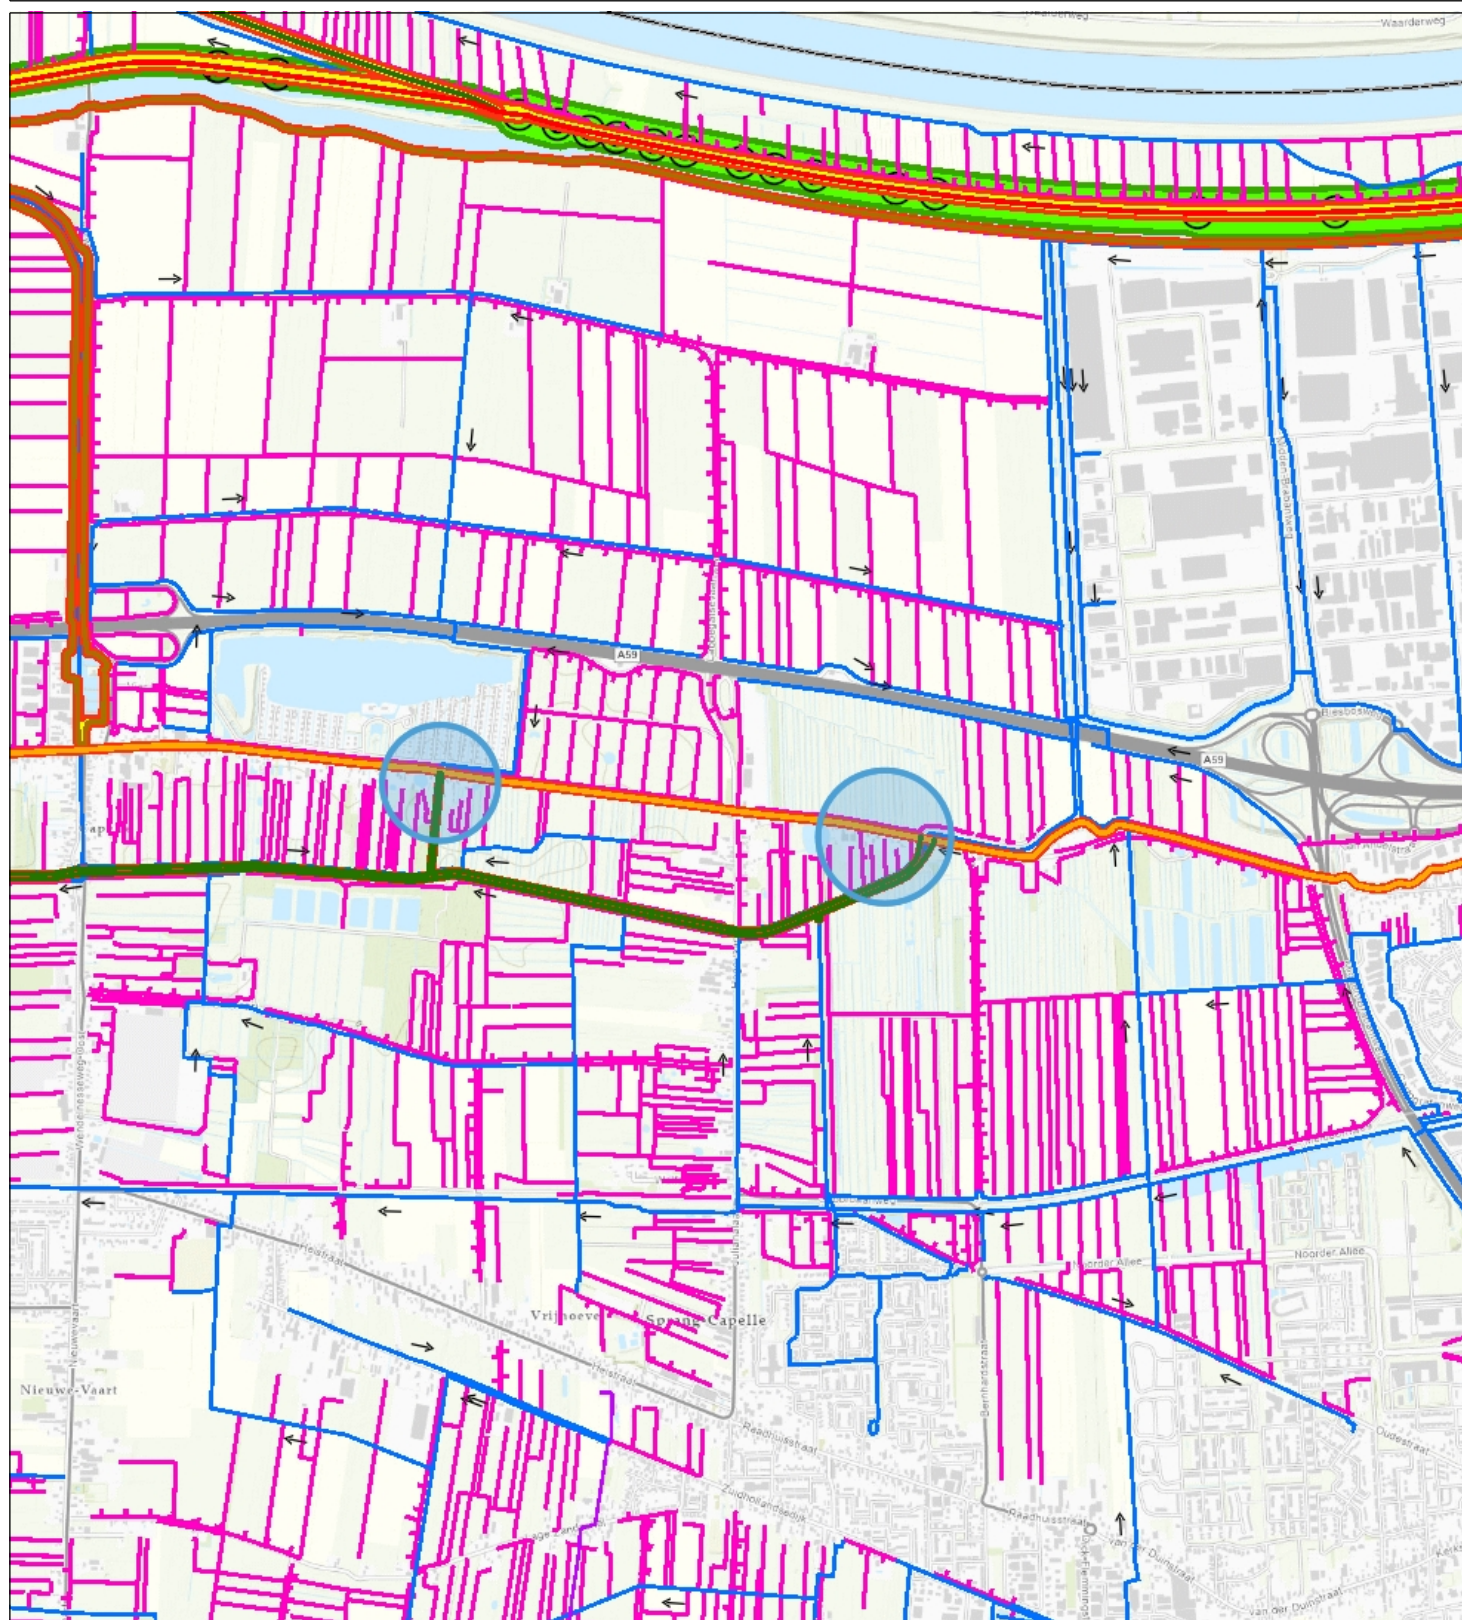

Waterkering BHR

- Kategorie A (primair)
- Kategorie C (primair)
- Boezemkade (regionaal)
- Kering langs regionale rivieren en kanal
- Compartimenteringskering (regionaal)

— Kategorie A waterloop VIG LEG

— Kategorie B waterloop VIG LEG

- Aangelande
- Afwijkend
- Middenkruinlijn beheerprofiel



Waterschap
Brabantse Delta

Naam/Proces:

Datum: 21-07-2021

Formaat: A4

Schaal: 1:24,000

