


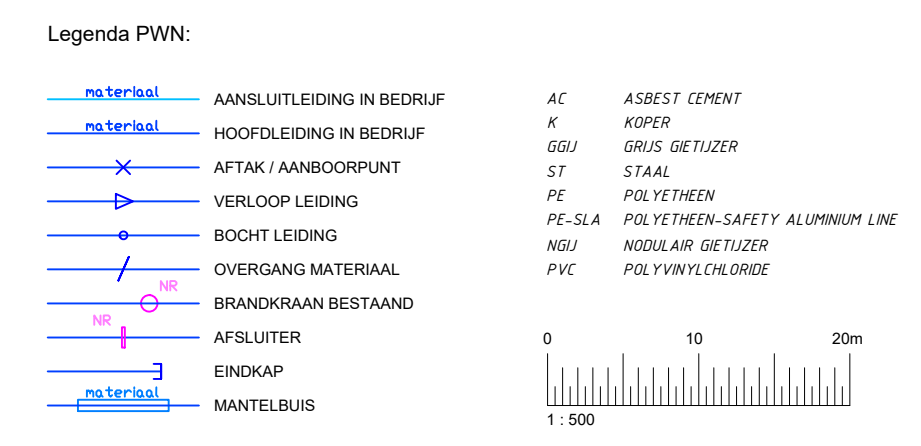

- AANSLUITLEIDINGEN <Ø25 of van materiaal Cu of PVC moeten in het project worden vervangen in HPE of PE-SLA.
- AANSLUITLEIDINGEN Ø25 t/m 63 van HPE en PE-SLA overzetten op nieuwe Hoofdleiding in het project.

Legenda PWN project:

	AANSLUITLEIDING GEPROJECTEERD		AANBOORPUNT AANSLUITLEIDING
	HOOFDLEIDING GEPROJECTEERD		OVERGANG / VERLOOP
	TE VERVERSEN		BRANDKRAAN TE PLAATSEN
	RELINEN		AFLUITER
	TE VERWIJDEREN		EINDKAP
	VERVALLEN		BOCHT
			MANTELBUIJS

							
				www.bam.com			
				BAM Infra Energie & Water b.v. Den Hulst 102 7711 GS Nieuwleusen			
wijz.	datum	gef.	omschrijving wijziging				
locatie:				Utrechtseweg / Weesp			
onderwerp:				Vervangen drinkwaterleiding			
project:				Vervangen			
SAP nummer:				SAP.5688589		opdrachtgever: NV PWN Waterleidingbedrijf N-H	
afdeling: Engineering		datum: 22-06-2021		projectnummer:		tekeningnummer:	
gefekend: N.R		formaat: A2		schaal: 1 : 500		bladnummer:	
				COP.00899.01.13		1	
						1 van 1	
						status:	
						VO	