

Verklaring

- DT-1: Dijk


Eisen:

De t

Trag

Voor

kopp
- Kadastrale grens
- Asfaltverharding
- Halfverharding
- Berm rijbaan, breedte 0,75m
- Talud incl. taludstrappen
- Stelcomplaten t.b.v. pomppostplaats
- Betonnen dijktrappen
- Afsluitbare duiker incl. in- en uitstroombak 13
- Toegangspoort onderhoudspad
- Damwand

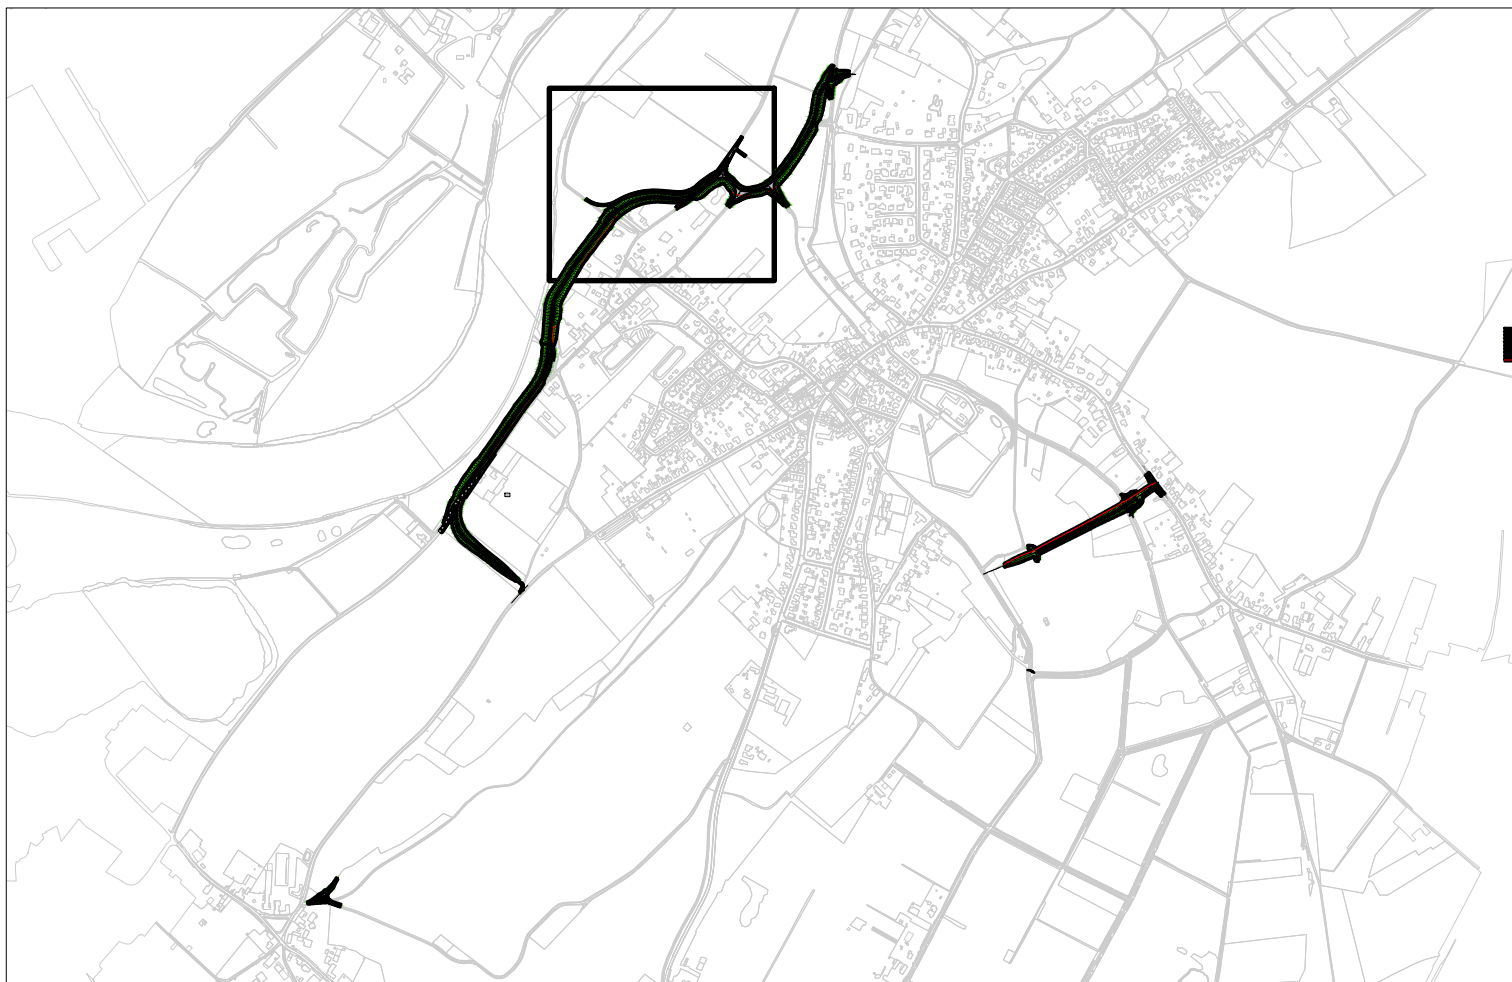

0	01-07-2021		BS	GVH	JHE
versie	datum	omschrijving	opsteller	par	verificatie

Ondersteunen Mourik Dijktraject Heel en Beesel

Tractaat Beesel dijkvak 1-6

Opdrachtgever
Mourik Infra B.V.

Fase
Definitief ontwerp
Formaat
A0
Schaal
1: 500

Projectnummer
WSL046-0001
Tekeningsnummer
2021-1453
Behorende bij doc. nr.

Schouder 8, 600-80 meter
Postbus 14, 6040 AA Roermond

14-Hertogenbosch
Hartbeekweg 56, 5201 GS 't Hertogenbosch
Postbus 2200, 5200 CH 't Hertogenbosch

088 - 3366333
info@kragten.nl
www.kragten.nl

