

Verklaring

- Kadastrale grens
- Asfaltverharding
- Halfverharding
- Berm rijbaan, breedte 0,75m
- Talud incl. taludstrappen
- Stelcomplaten t.b.v. pomppostplaats
- Betonnen dijktrappen
- Afsluitbare duiker incl. in- en uitstroombak 13
- Toegangspoort onderhoudspad
- Damwand

TP-6 Toegangspoort

Eisen:

- Prefab hekwerk DJS (type 24055) o.g. (WR0115)
- Breedte tussen de palen 4,00 meter
- Openen middels een standaard sleutel die in gebruik is door de afdeling beheer van het Waterschap

WA-1 Hulbeek


Eisen:

- De functionaliteit van het gehele systeem "Hulbeek" dient gehandhaafd te zijn
- Het watersysteem dient te voldoen aan Maatgevens Afvoer Beken (Dimensionering watersystemen)

DA-1 Afsluitbare inlaatduiker

Eisen:

- Het ojkprofiel dient te hoogte van de waterconstructie zo laag en continue als technisch mogelijk te zijn.
- De bekleding dient haaks de ggr te doorlaten
- Duikers dienen conform het principe beeld, met uit te steken ten opzichte van het Dijklichaam

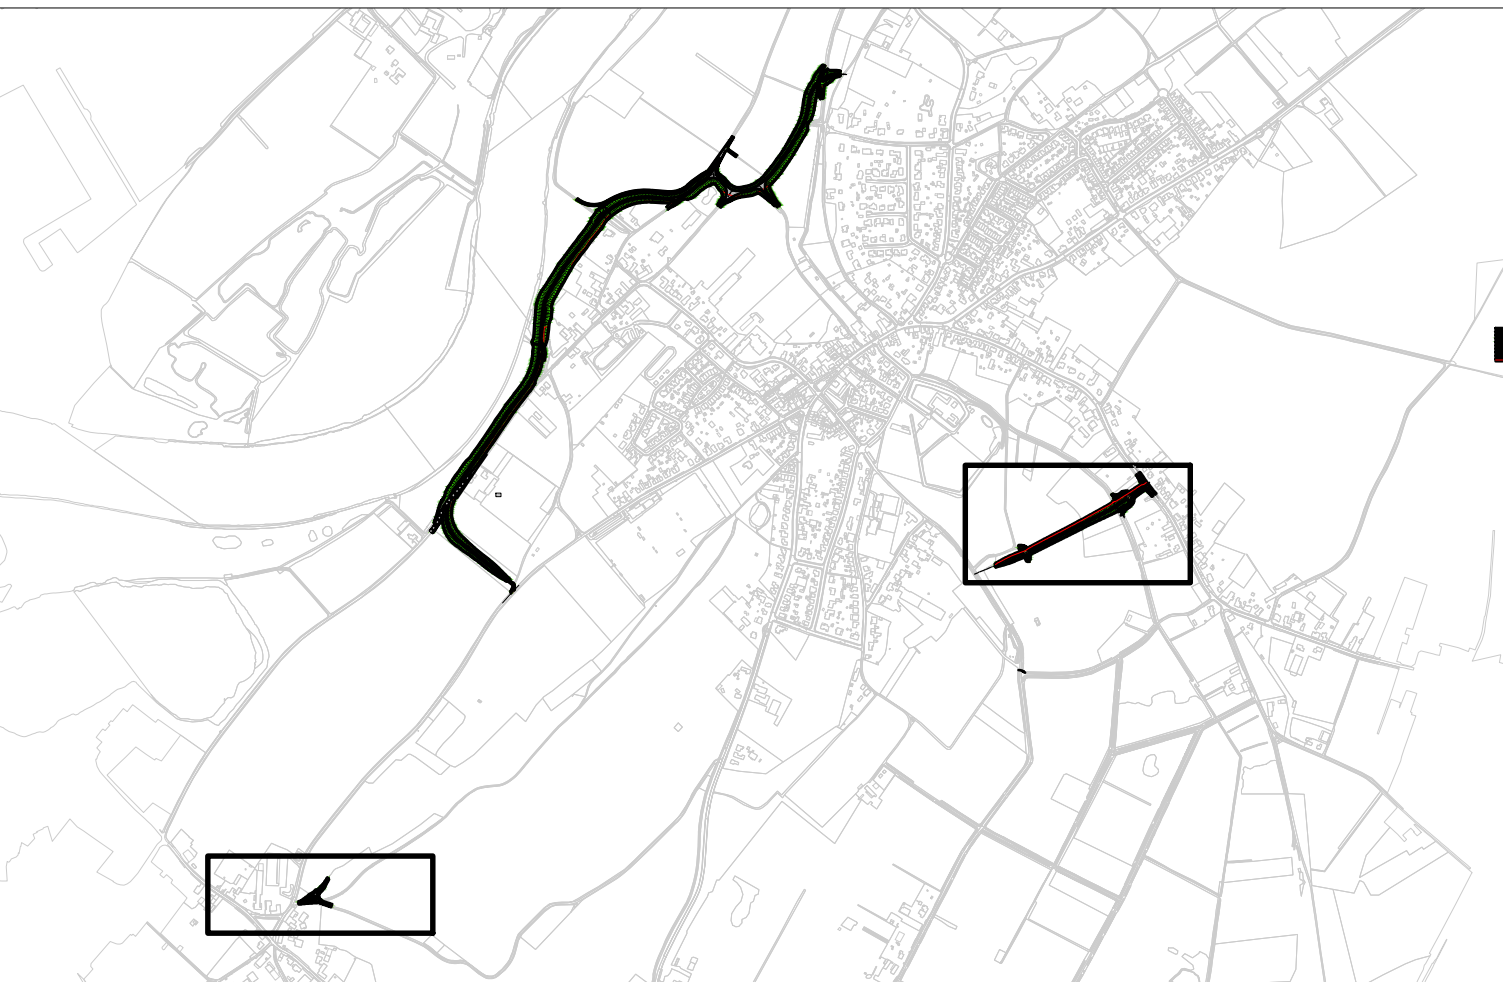

0	02-07-2021		BS	GVH	JHE
0	02-07-2021	0	02-07-2021	0	02-07-2021

Ondersteunen Mourik Dijktraject Heel en Beesel

Traject Beesel dijkvak 7-11

Mourik Infra B.V.

Fase Definitief ontwerp
Formaat A0
Schaal 1: 500

Projectnummer WSL046-0001
Tekeningsnummer 2021-1455
Behorende bij doc. nr.

Opdrachtgever
Mourik Infra B.V.

Schoonheid 6, 6080-1000
Postbus 14, 6040 AA Roermond

14-Hertogenbosch
Hartbeekweg 15, 5201 GD 't Hartbeek
Postbus 220, 5202 CH 't Hartbeek

088 - 3366333
info@kragten.nl
www.kragten.nl

kragten

