


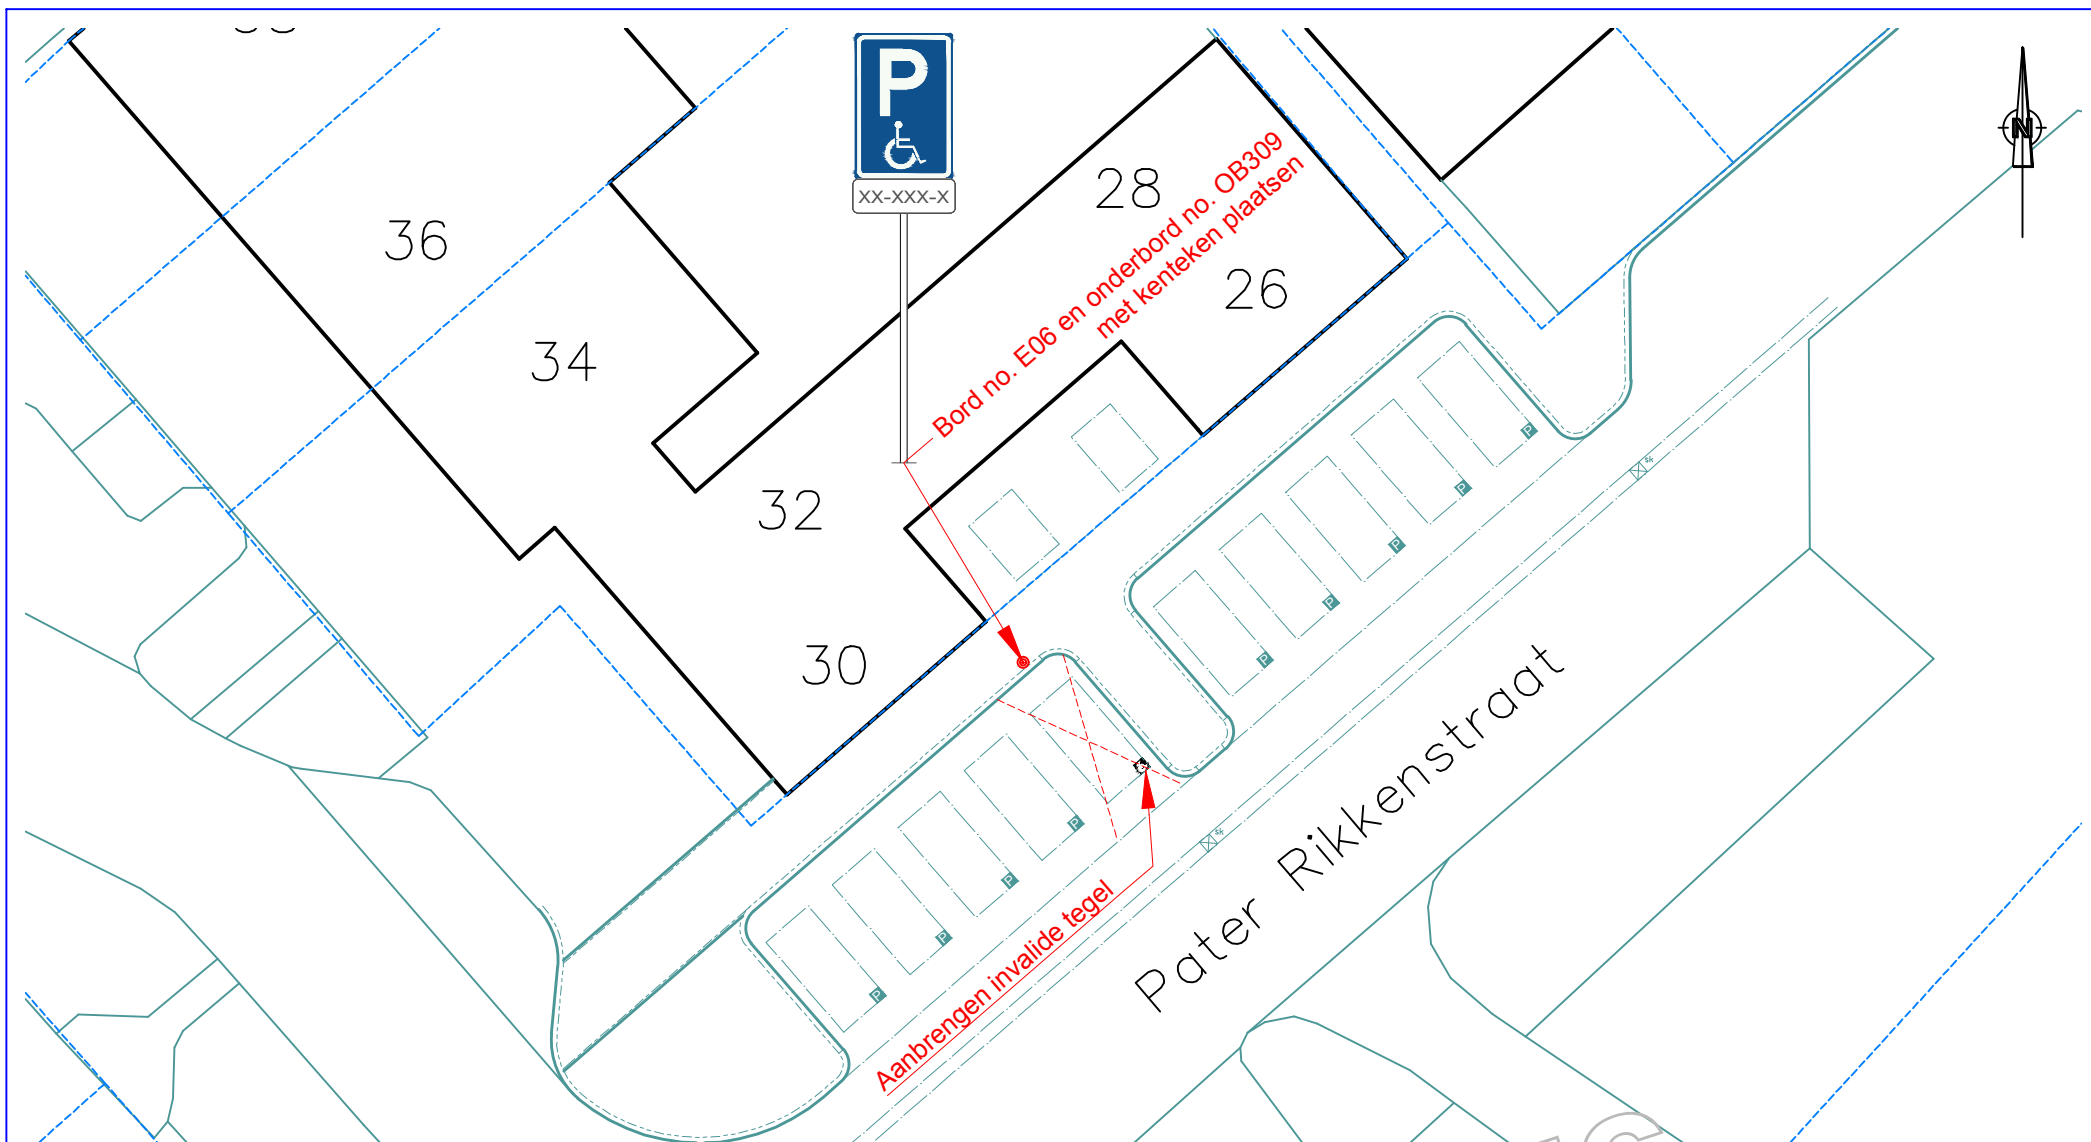

Aanwijzen individuele gehandicapten parkeerplaats
 middels borden E06 met onderbord OB309 (XX-XXX-X)
 Pater Rikkenstraat t.h.v. 30 in Haalderen



afdeling Openbare Ruimte & Vastgoed
 Kinkelenburglaan 6, tel.: (026) 32 60 111
 Postbus 15, fax: (0481) 46 46 31
 6680 AA Bommel. email: gemeente@lingewaard.nl

Getekend door BL!..op 13-07-2021 Gewijzigd door op

Schaal 1: 200 Tekeningnummer VB-2021-016