


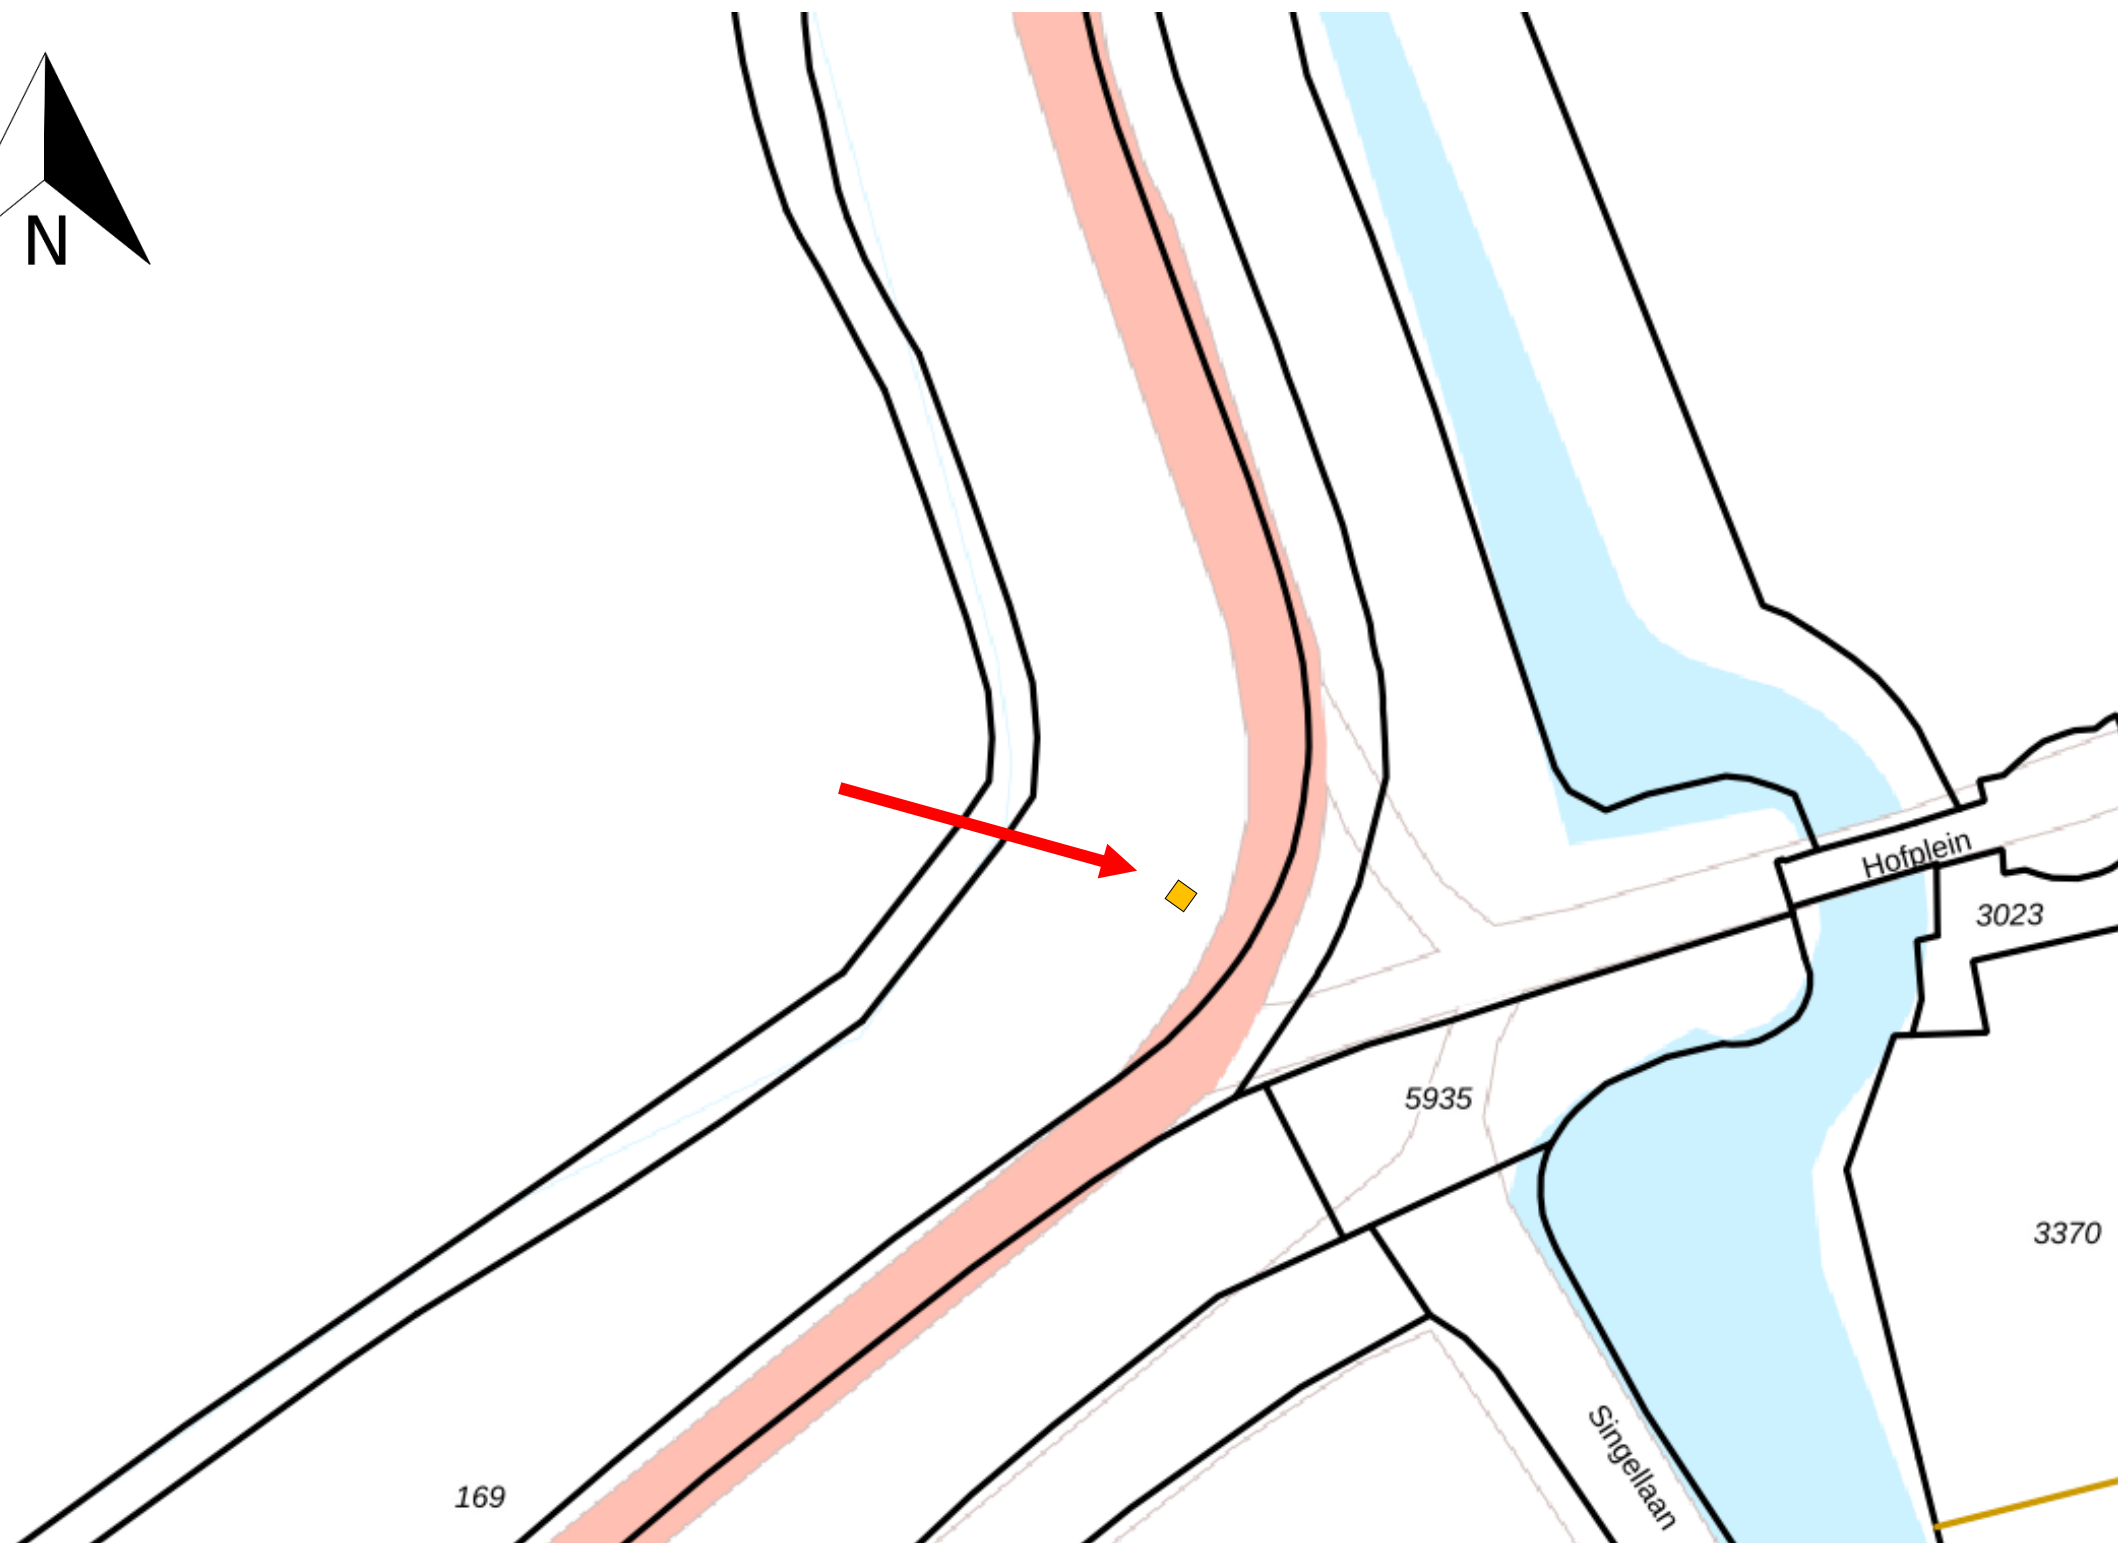


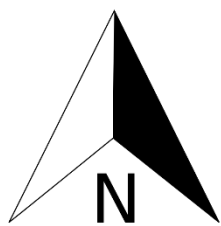


Locatie 1 Vianen. Schaal 1:1000. Oranje: locatie bord, stelplaat 200cm x 200cm 

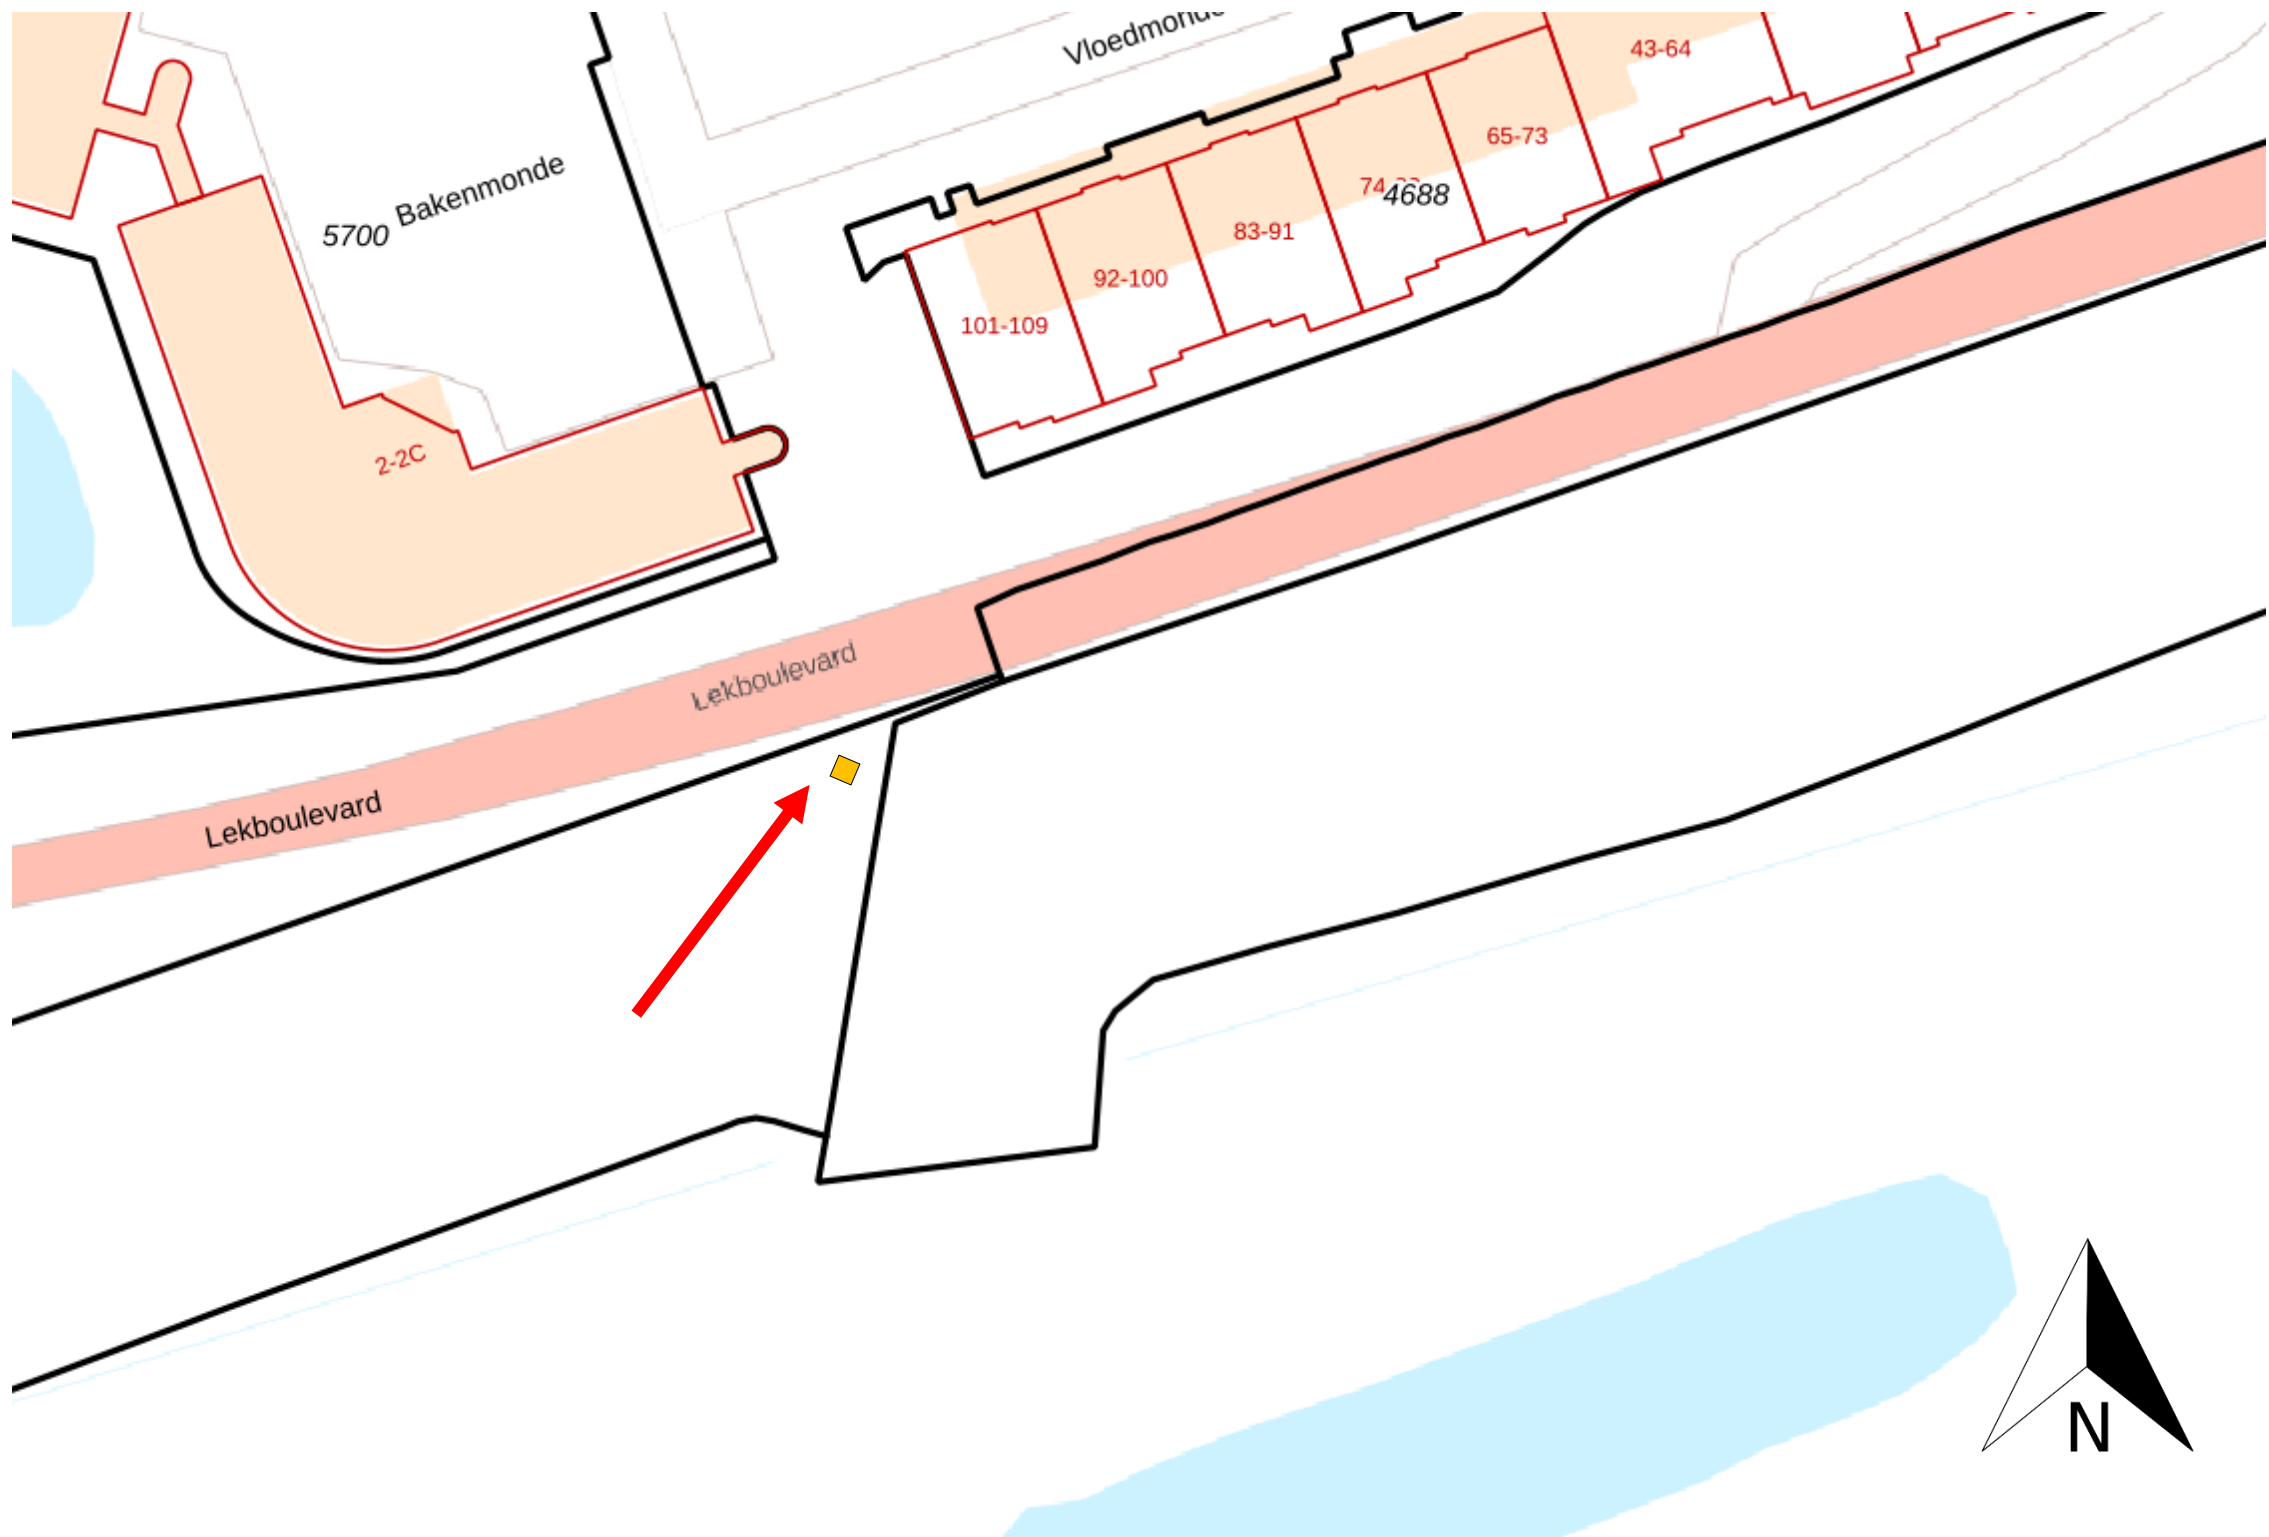

Locatie 2 Nieuwegein 1. Schaal 1:1000. Oranje: locatie bord, stelplaat 200cm x 200cm

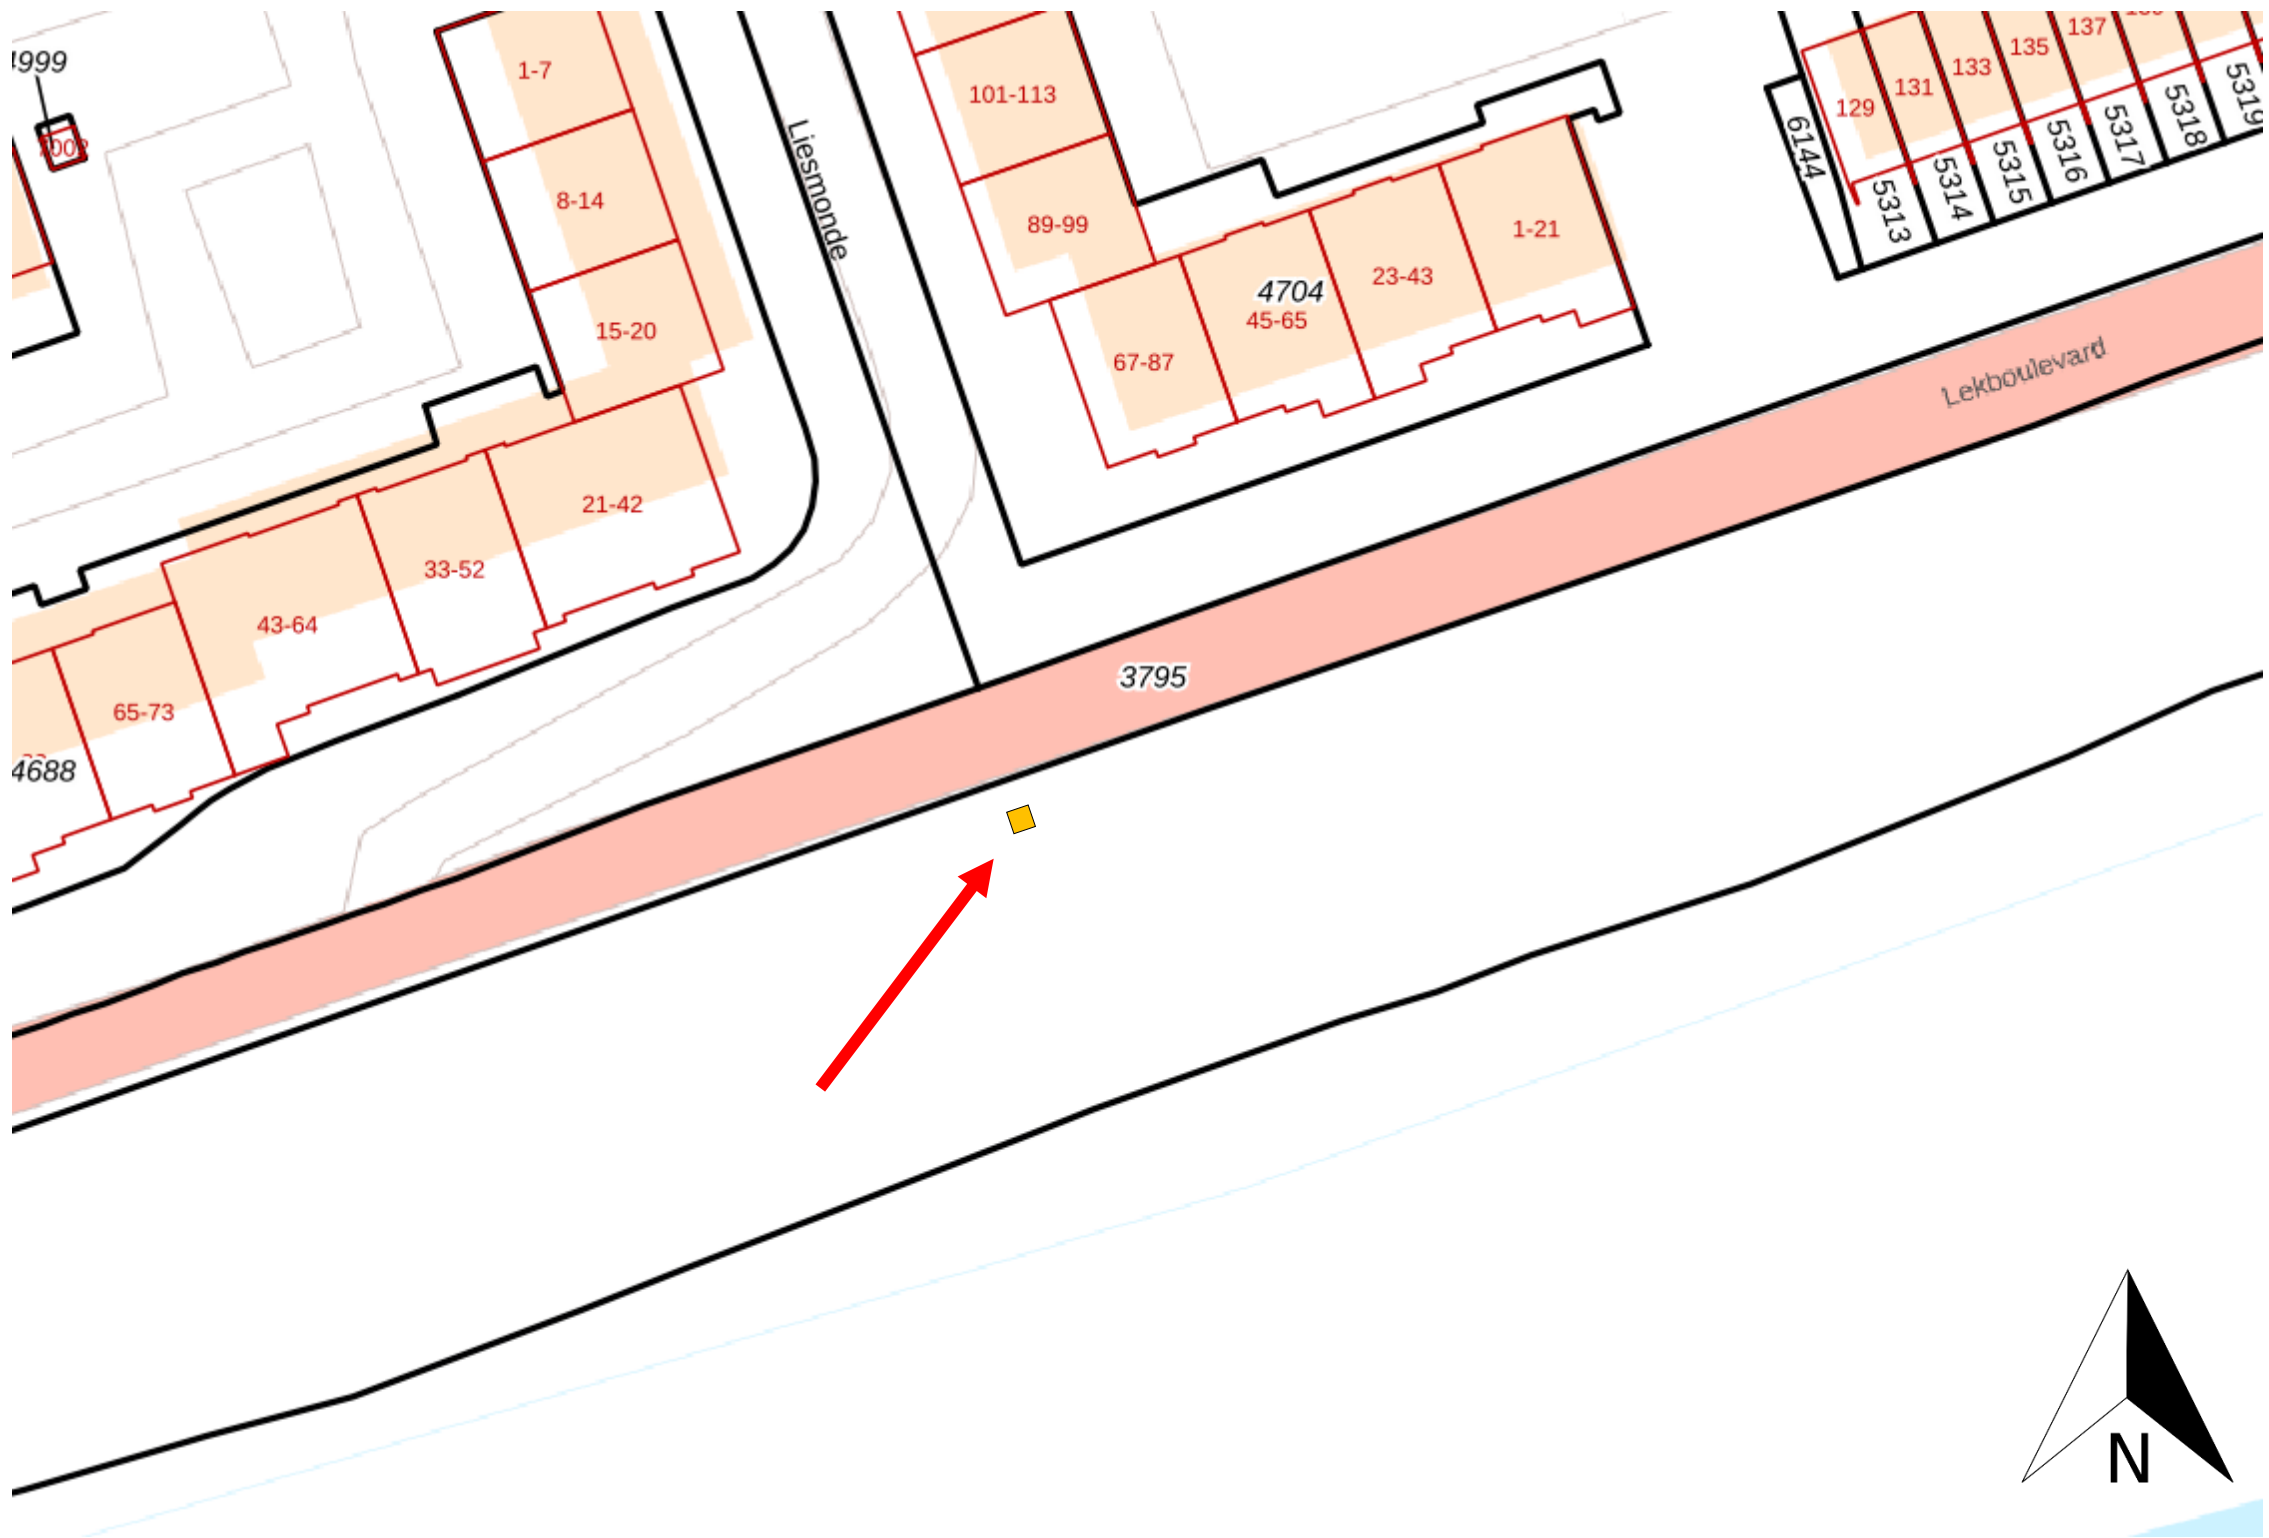

Locatie 3 Nieuwegein 2. Schaal 1:1000. Oranje: locatie bord, stelplaat 200cm x 200cm

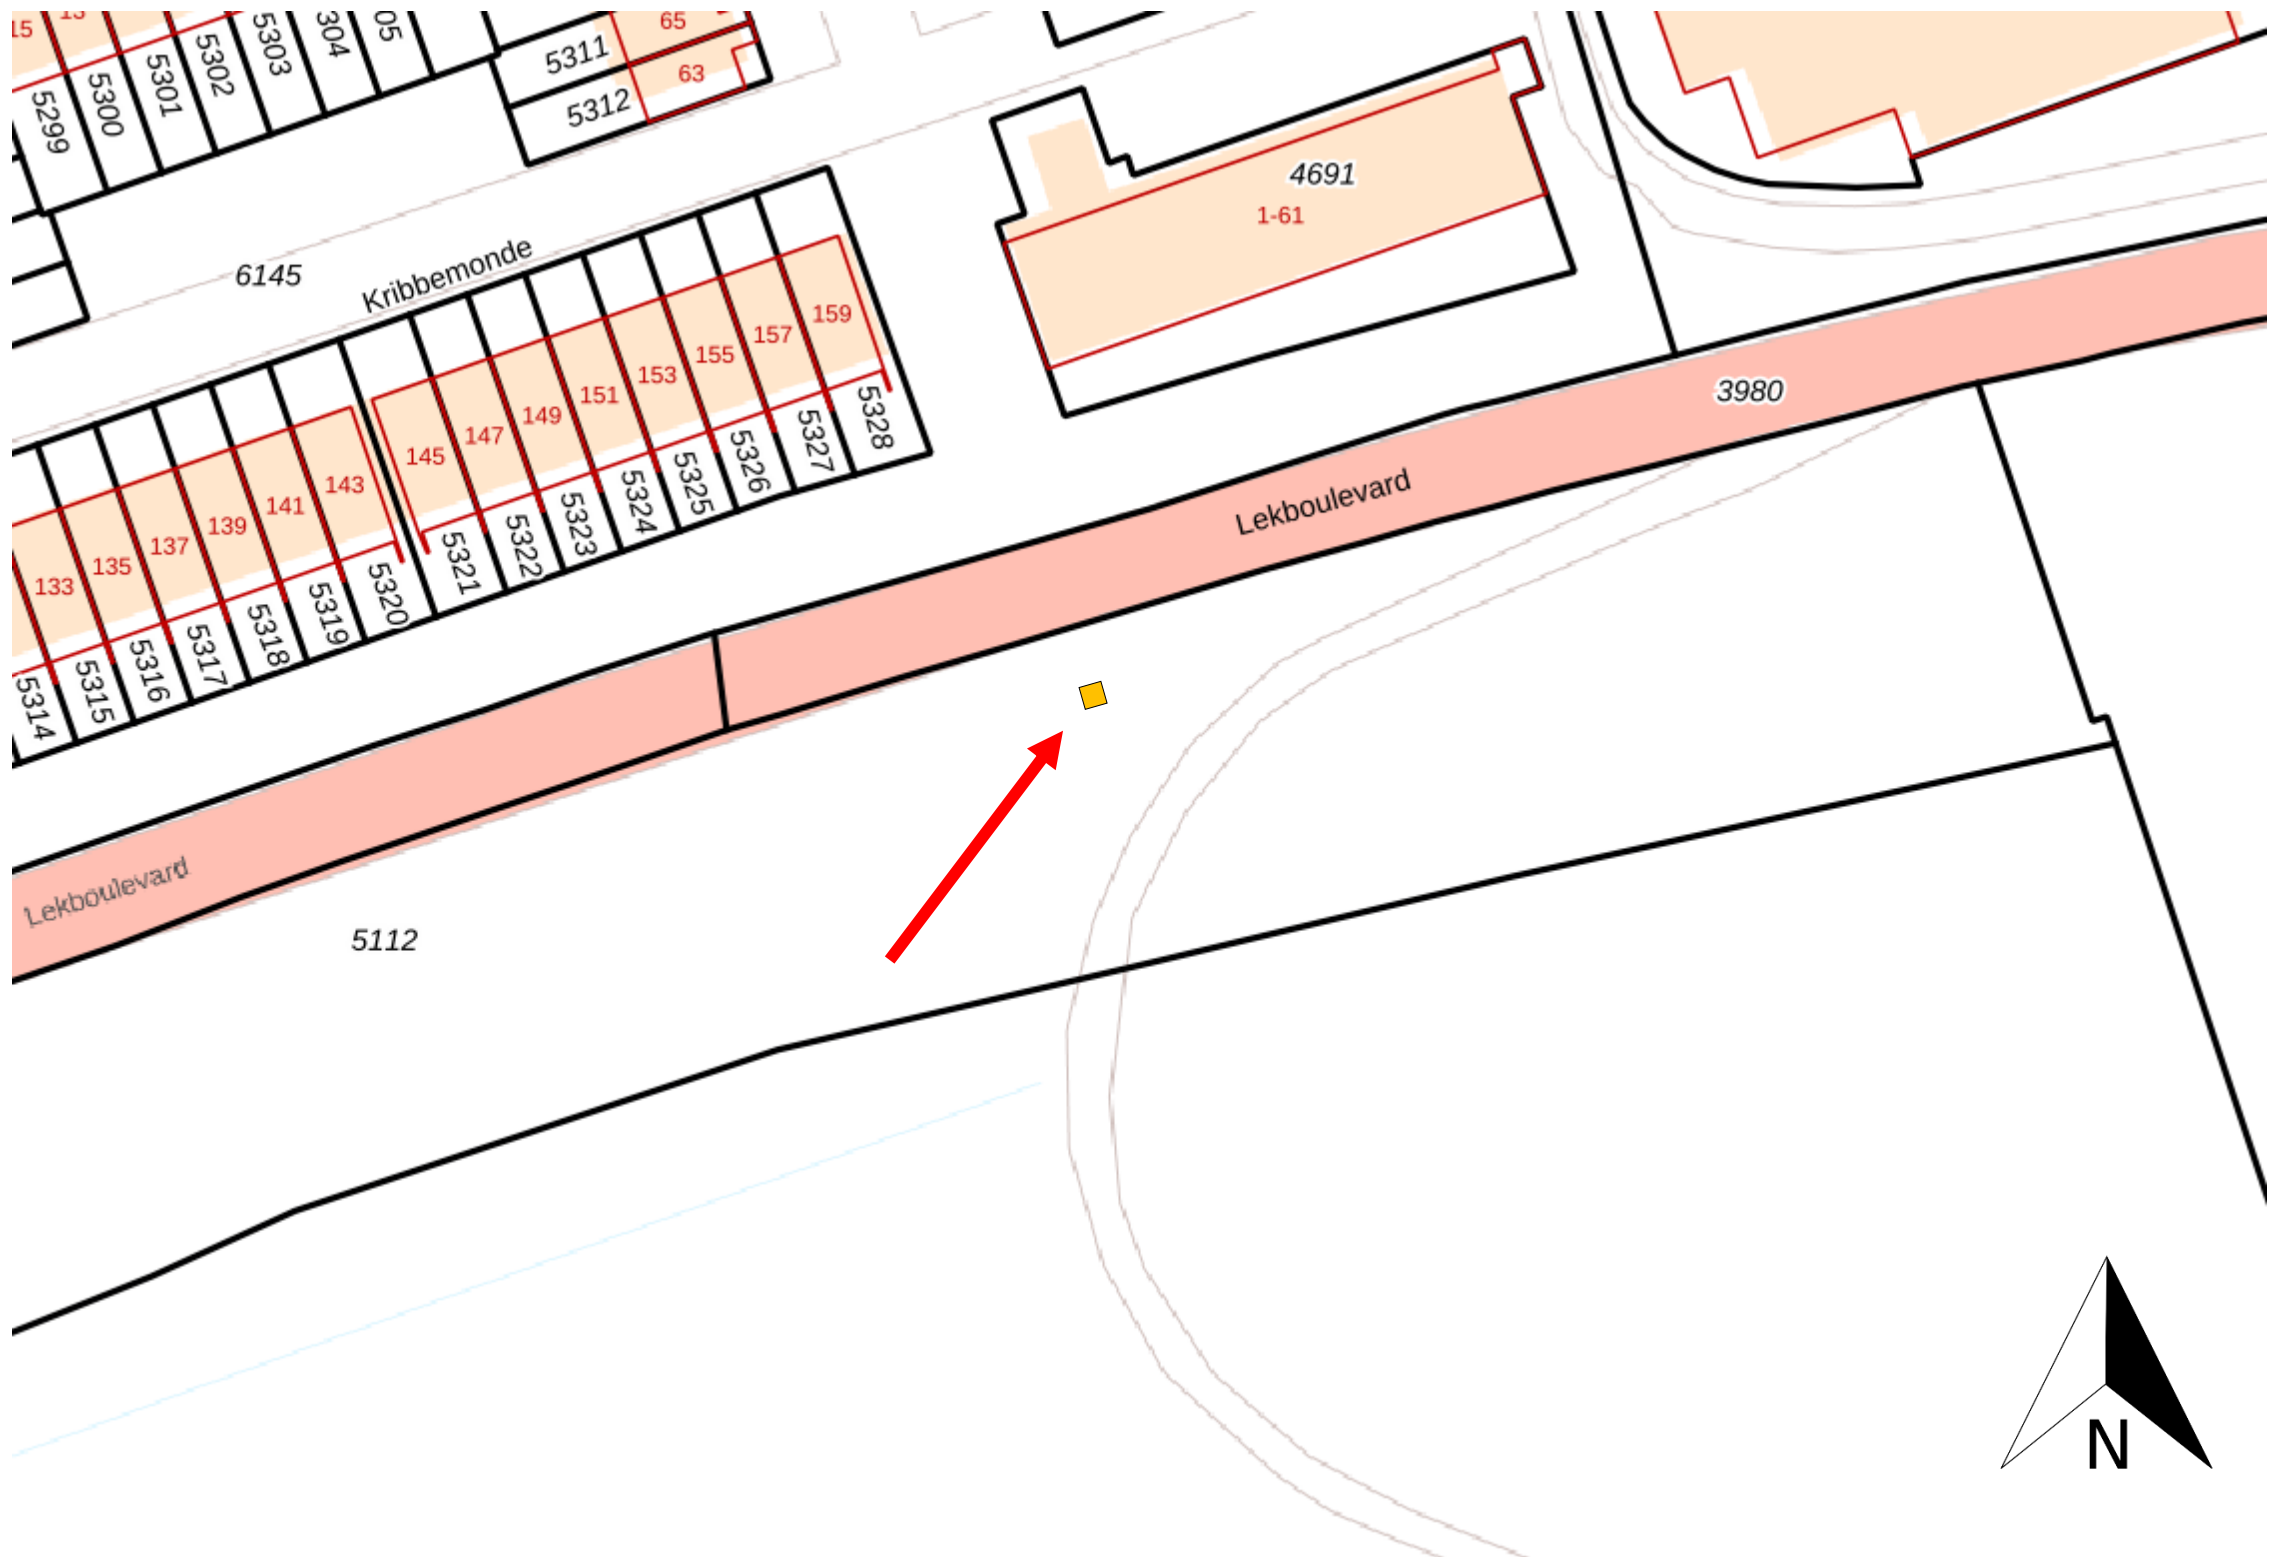

Locatie 4 Nieuwegein 3. Schaal 1:1000. Oranje: locatie bord, stelplaat 200cm x 200cm

