

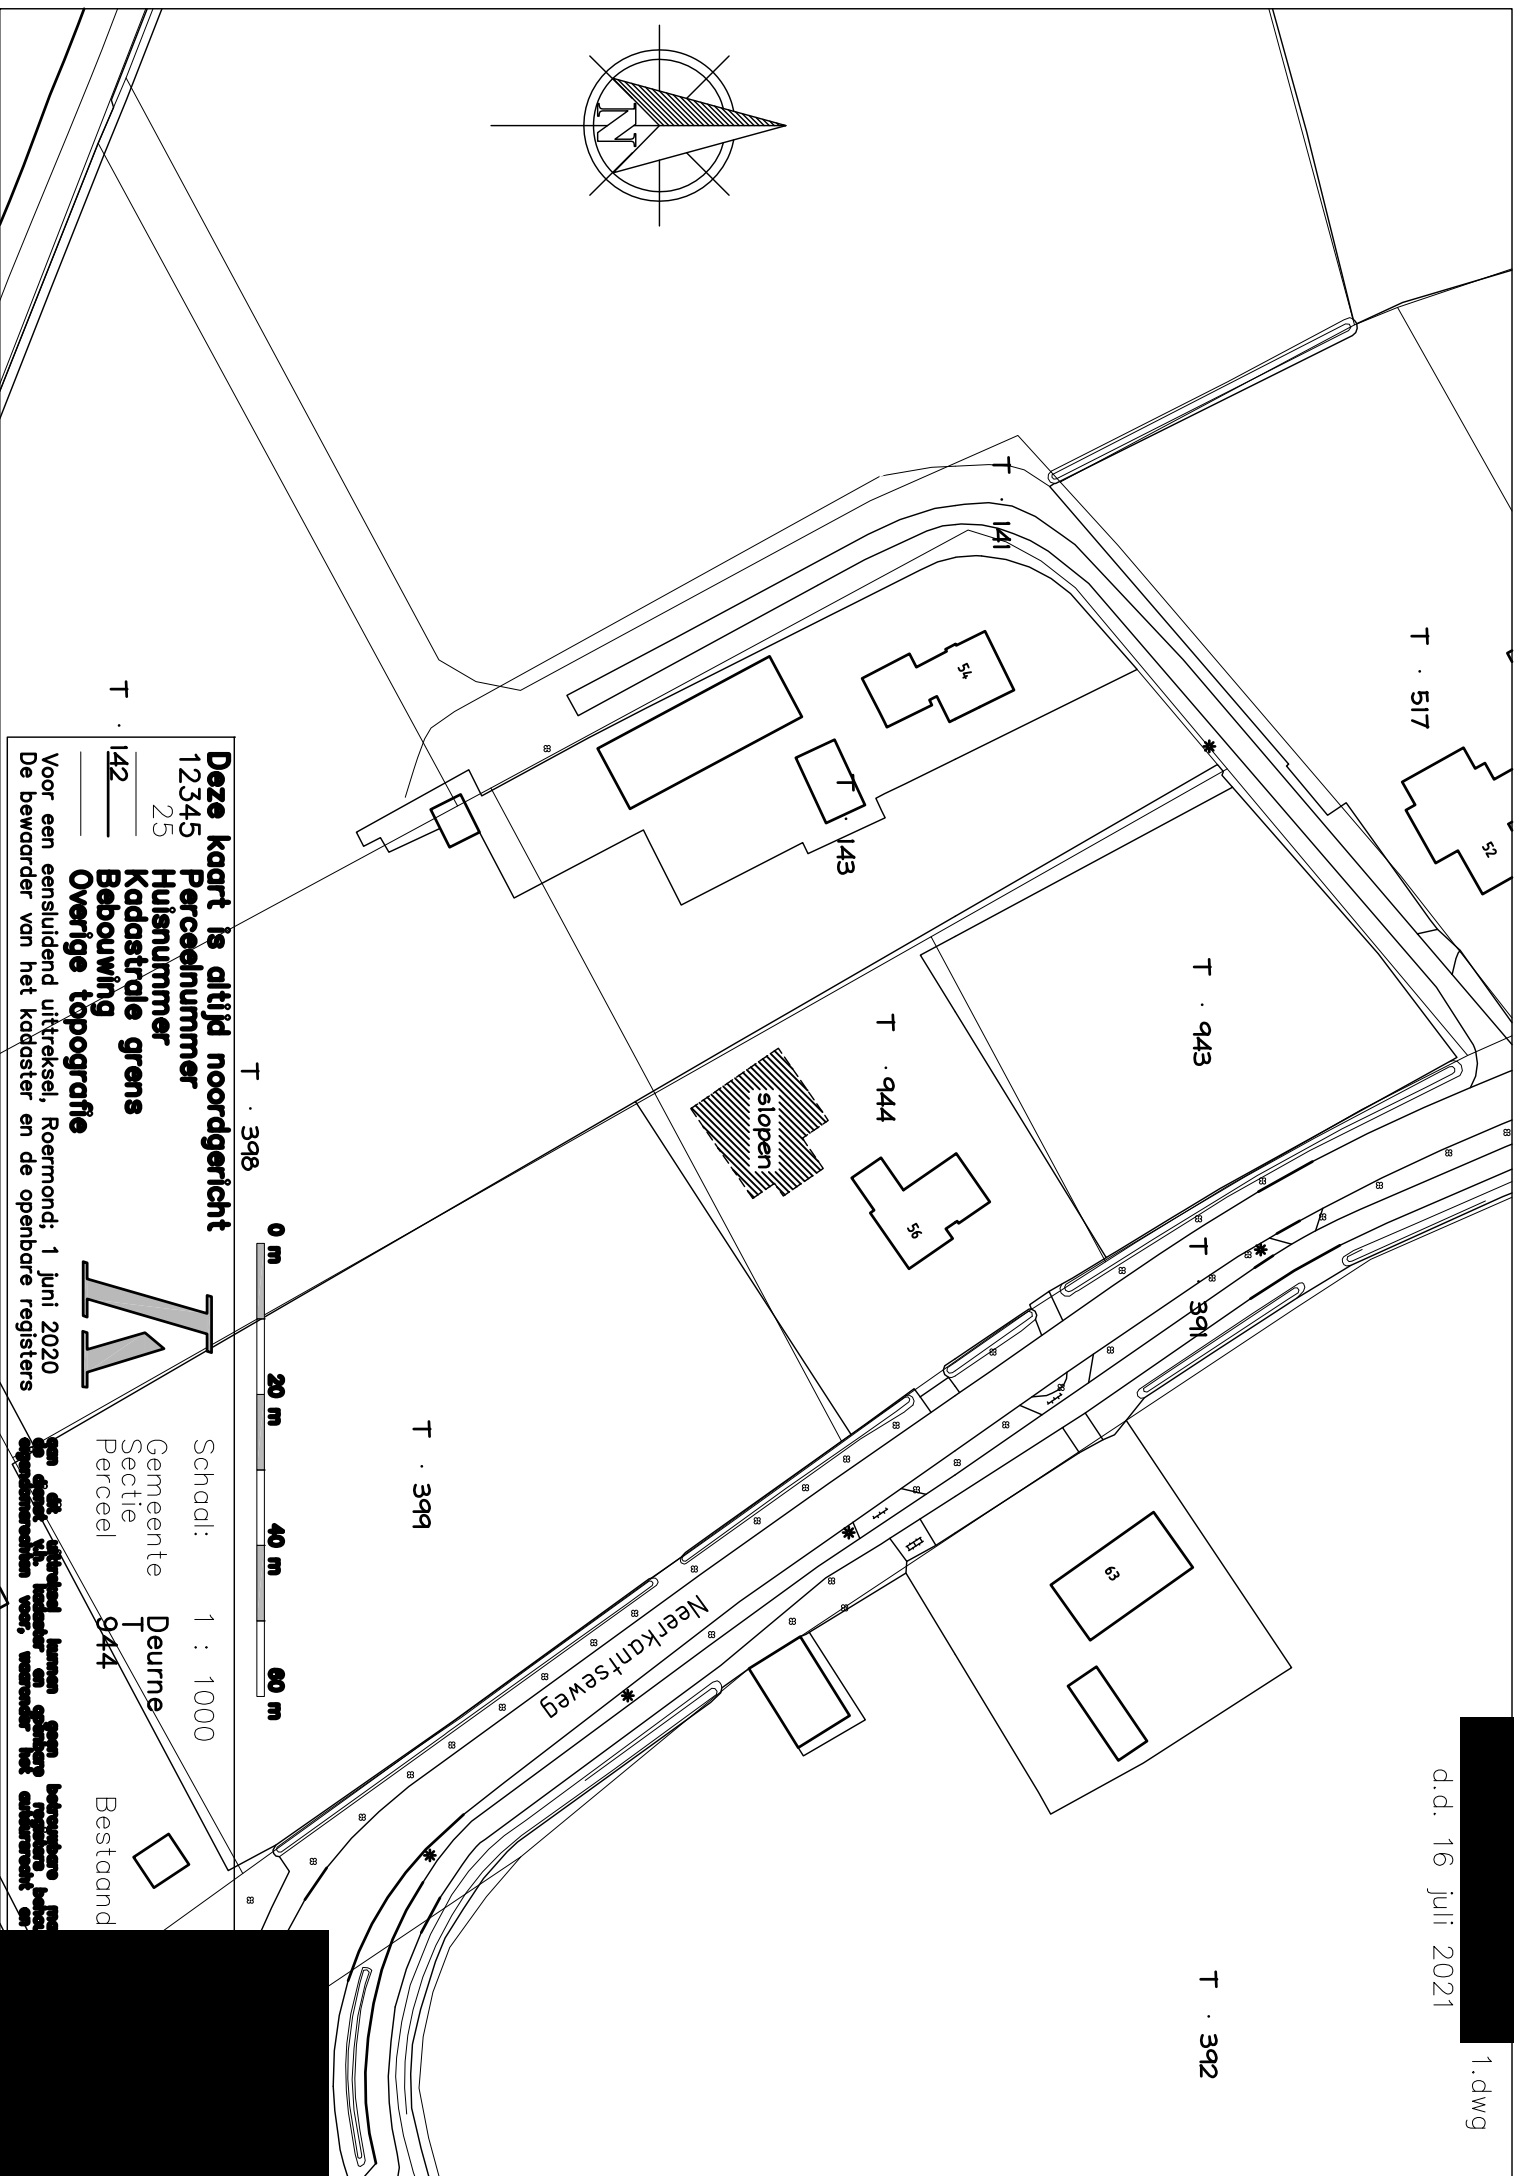


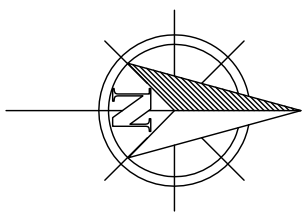

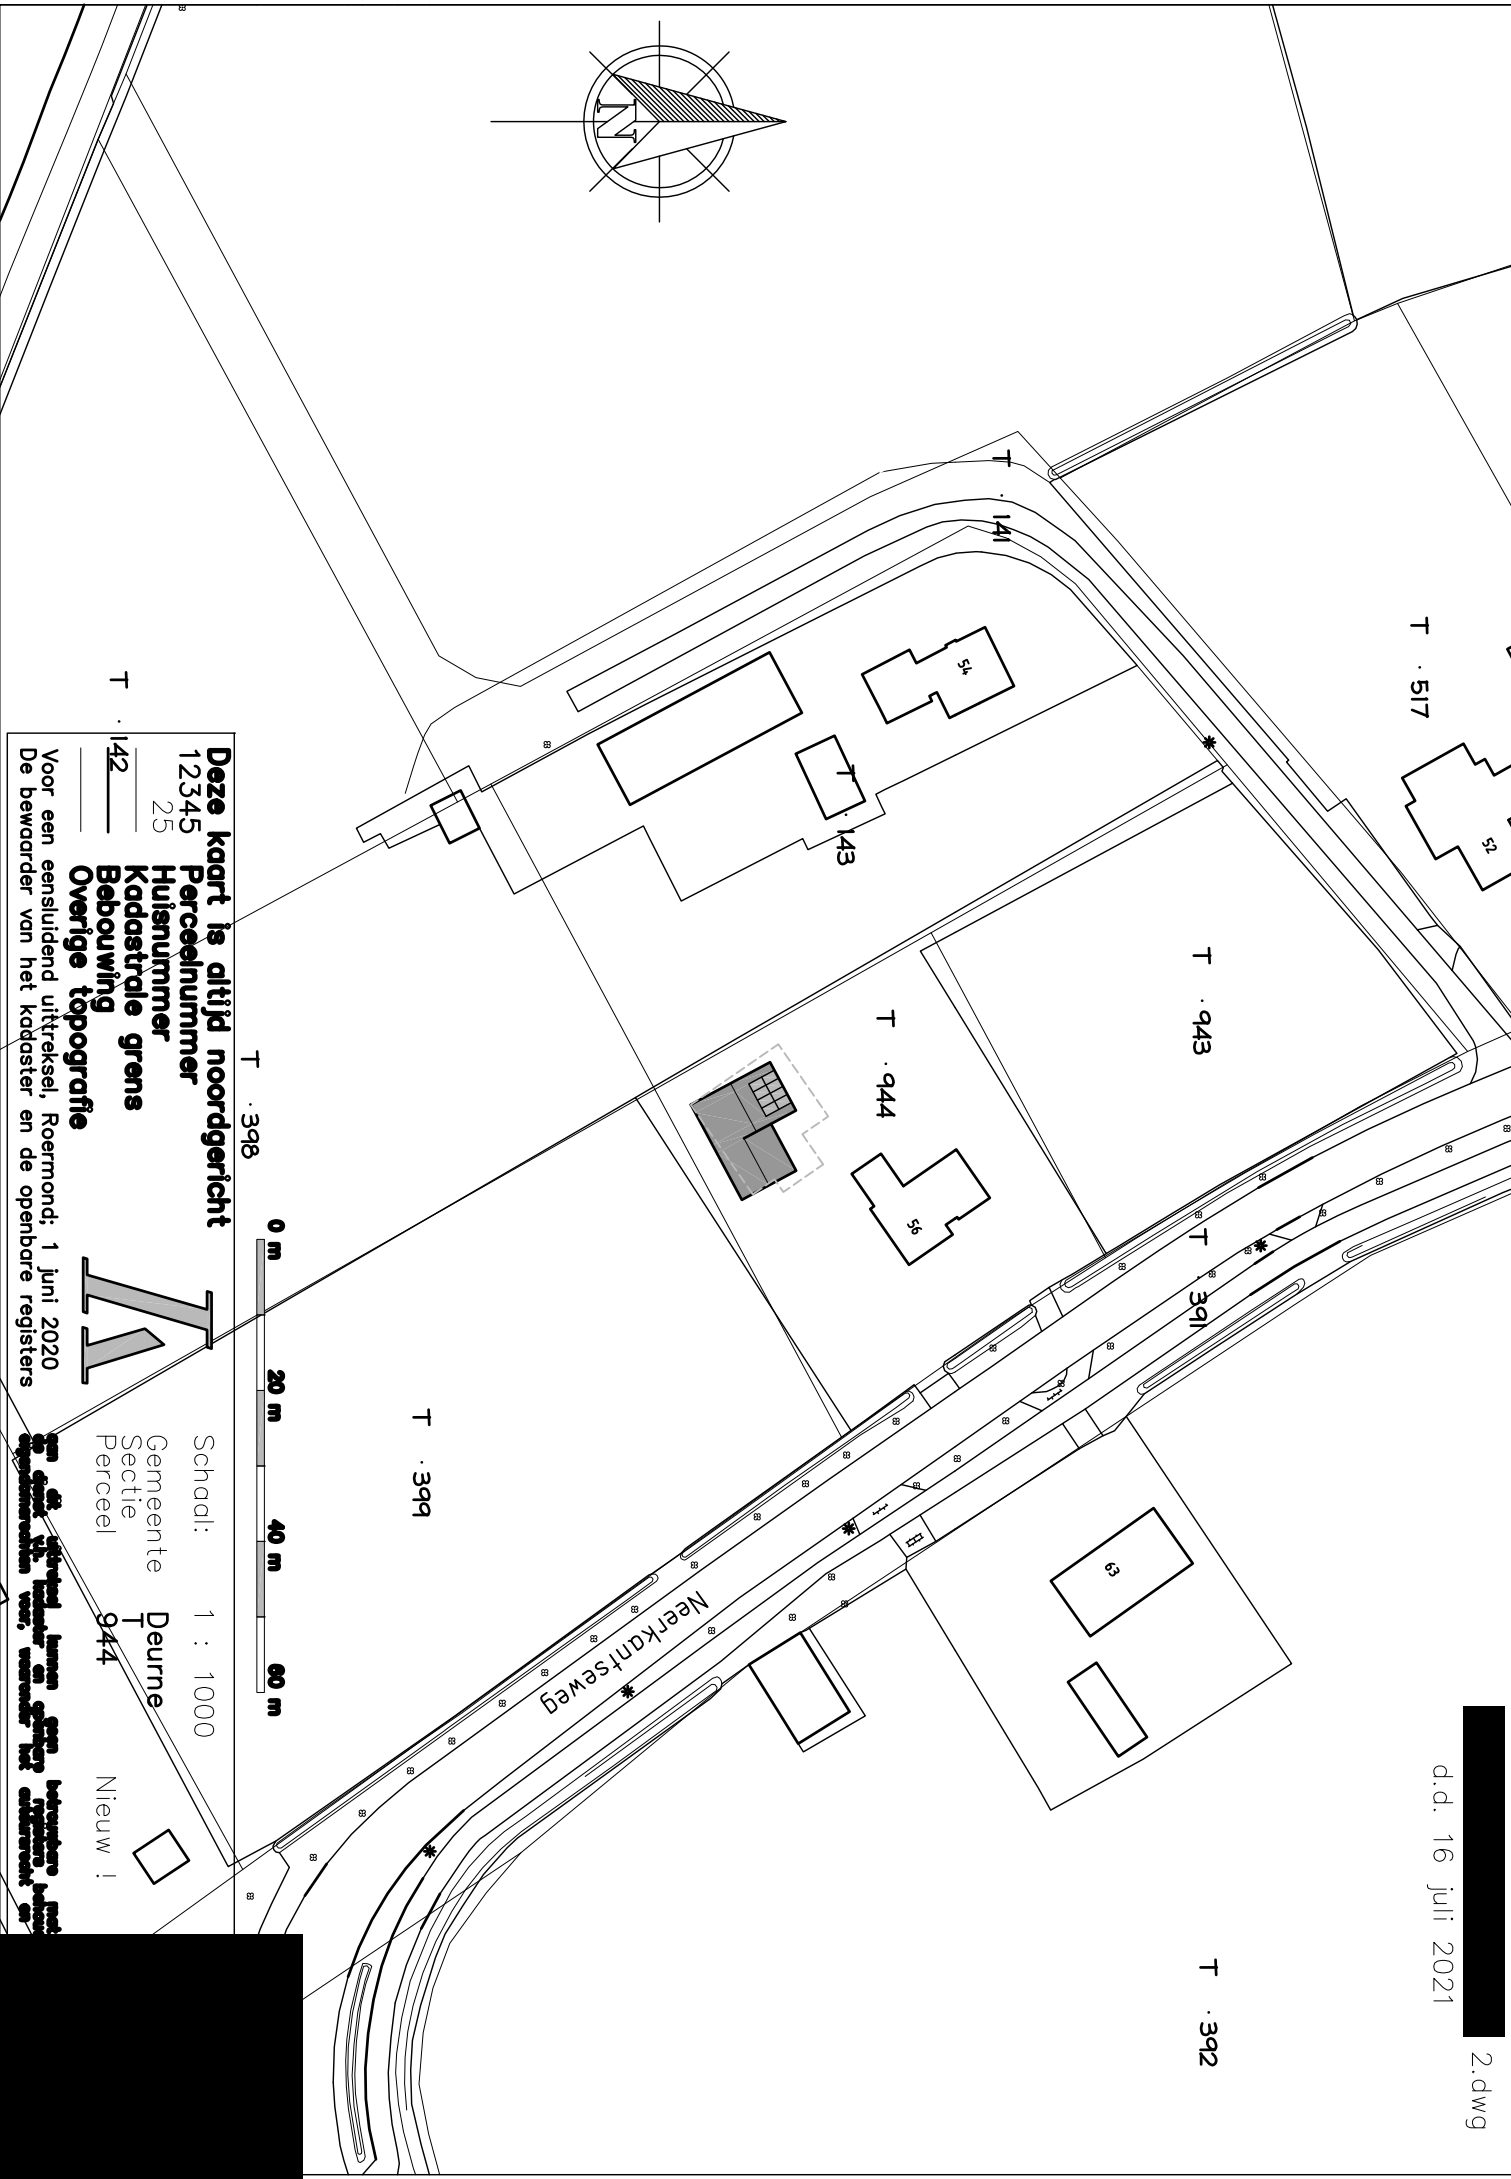

0 m 20 m 40 m 60 m


Deze kaart is altijd noordgericht

Perceelnummer
12345

Huisnummer
25

Kadastrale grens
Bebauwing

Overige topografie
Voor een eensluidend uittreksel, Roermond: 1 juni 2020
De bewaarder van het kadaster en de openbare registers

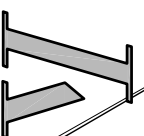

Schaal: 1 : 1000

Gemeente
Sectie
Perceel

Deurne

T · 944

Nieuw !

De Kadaster is een dienst van de Staat die de landbouw, de industrie, de handel en de openbare registers bewaart en beheert.