




- Voorgevel -

- Linker zijgevel -


- Achtergevel -

- Rechter zijgevel -

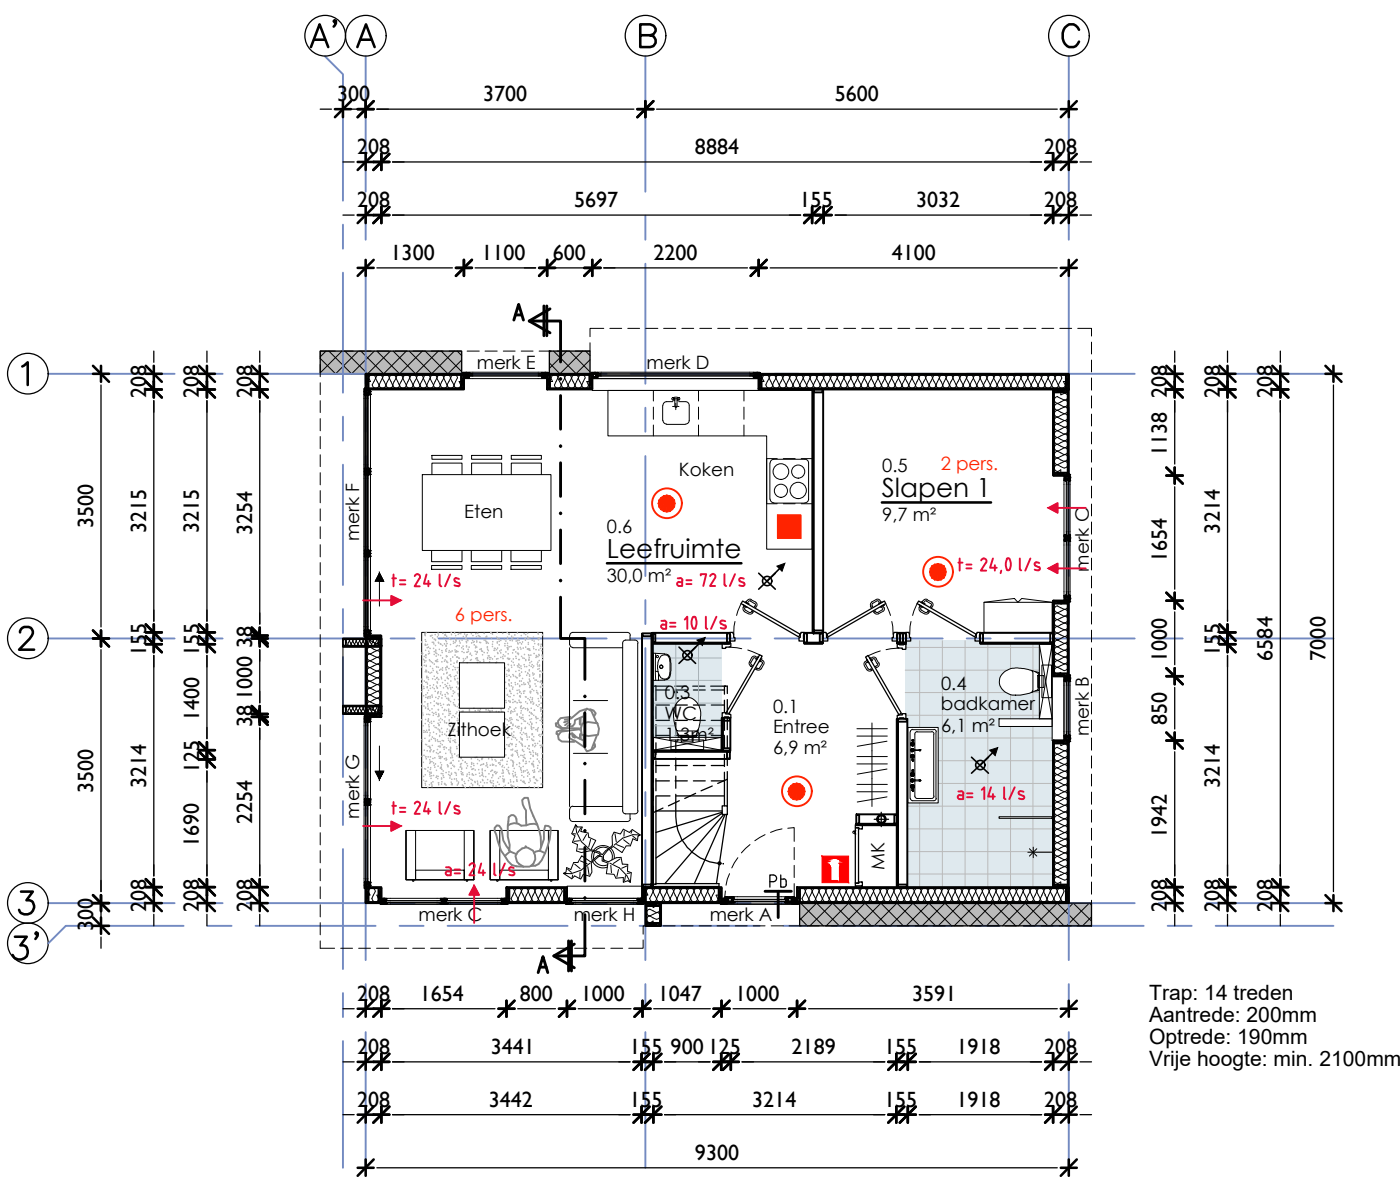


- Begane grond -

Trap: 14 treden
Aantrede: 200mm
Optrede: 190mm
Vrije hoogte: min. 2100mm

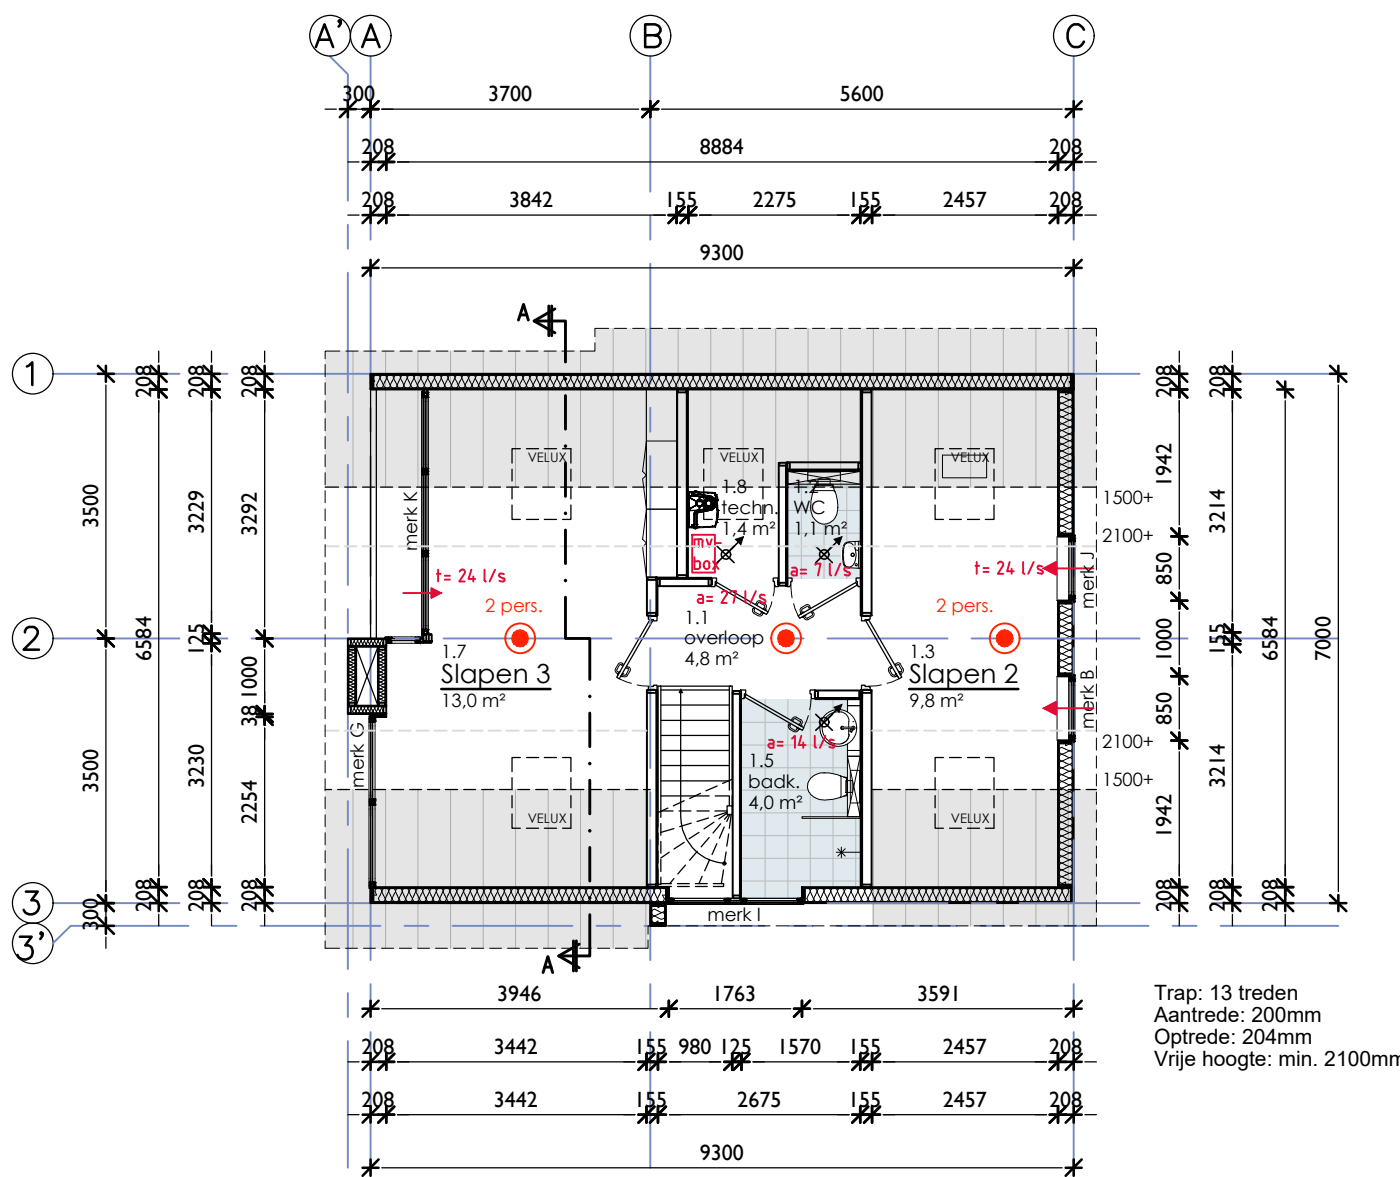

- Verdieping -

Trap: 13 treden
Aantrede: 200mm
Optrede: 204mm
Vrije hoogte: min. 2100mm

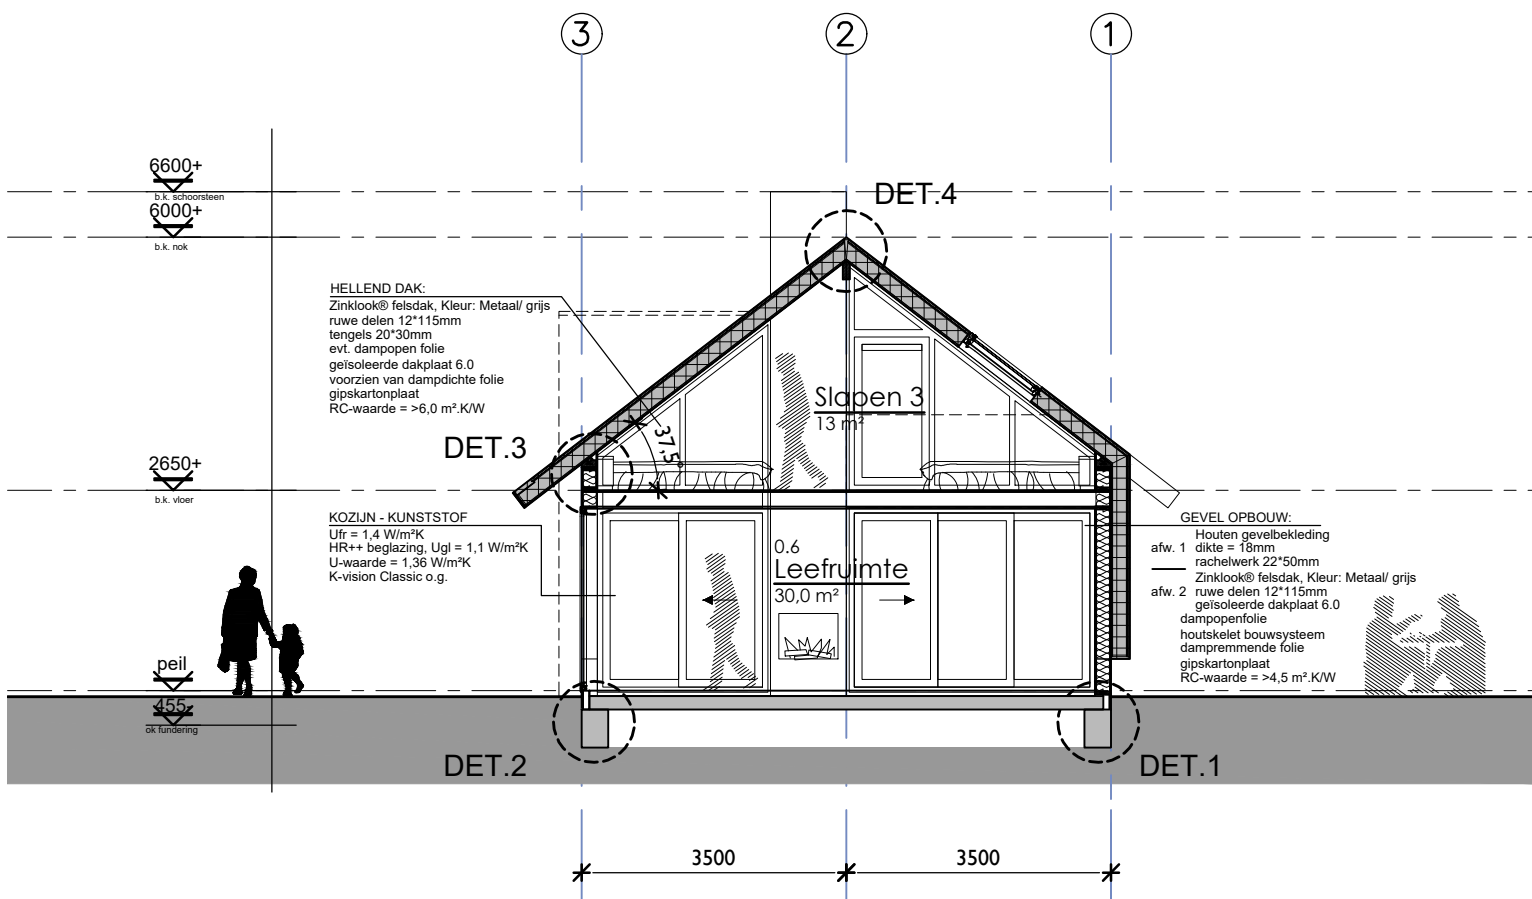

- Doorsnede A-A -

Gemeente Texel .txl
Behoort bij besluit van
Burgemeester en Wethouders van Texel,
zaaknummer: 2019-007
kenmerk document: Bijlage 1/2
Burgemeester en wethouders van Texel,
namens dezen, de teamleider
Vergunningen, Toezicht & Handhaving,
mevrouw C.A.M. Dekker-Kunst

VORMGEVER:



Arco Herrebout
Goesekeorenmarkt 1
4331 HT Middelburg
Tel: 00 31 (0)6 28 20 38 09
E-mail: arco@vormverbeeld.nl

- = blusdeken in keuken
- rm● = rookmelders conform NEN 2555 aangesloten op het lichtnet.
- traphekjes 1000mm hoog en spijlopen max. 100 mm.
- inbraakwerend hang en sluitwerk volgens NEN 5096 klasse 2 toepassen
- alle beglazing uitvoeren in HR++ beglazing
- alle kozijnen uitvoeren in kunststof
- b.k. onderdorpel van alle buitendeuren max. 20mm.+ peil
- mv. mechanische ventilatie volgens NEN 1087
- alle binnendeuren min. 880x2115 vrije doorgang minimaal 850x2100
- elektrische installatie volgens NEN 1010 en voorschriften nutsbedrijf, en programma van eisen.
- gasinstallatie volgens NEN. 1078
- waterinstallatie volgens NEN.1006
- op begane grond en verdieping lt-radiatoren als hoofdverwarming toepassen.
- voor gebruiksoppervlak, verblijfsgebied, ventilatieberekening, daglichttoetreding zie bouwtechnische berekening.
- meterkast volgens voorschriften nutsbedrijven en NEN 2768, voorzien van prefab bodemplaat
- t.b.v. de doorstroom van ventilatielucht waar noodzakelijk spleten onder deuren aanbrengen
- gehele verwarmingsinstallatie volgens NEN 3028,1078,1087en 2757 en op gave installateur
- constructieonderdelen grenzend aan de buitenlucht dienen tot min 2,5m. te voldoen aan klasse B volgens NEN 13501-1
- constructieonderdelen grenzend aan de binnenlucht dienen te voldoen aan tabel 2.66 BB2012

Uitvoering: STUCWERK, ZINK EN HOUTEN DELEN.

project: NIEUW TE BOUWEN RECREATIEWONING
EUROPARCS RESORT DE DRIEHOEK TEXEL

opdrachtgever: Europarcs

- DUINVILLA DE DRIEHOEK -



- CONSTRUCTIE BEREKENINGEN
- BOUWKUNDIG TEKENWERK
- EPG BEREKENINGEN
- BOUWFYSICA
- BOUWKUNDIG ADVIES
- VERGUNNING AANVRAAG

DE PADWEIE 18
4353 RW SEROOSKERKE (W)

MOB: 06-13619165
TEL: 0118-594195
FAX: 0118-594145

formaat	get.	gecontr.	rev.	datum	omschrijving	stat.	blad
A1	P.deVisser		0	05-02-2021	T.B.V. OMGEVINGSVERGUNNING	V.	20-609 B-01
	R.Baaijens		A	28-01-2021	VLOER MET VORSTRAND	V.	
schaal	R.Baaijens		B	23-04-2021	OPM. GEMEENTE VERWERKT	V.	
1:100	R.Baaijens		C	25-06-2021	OPM. GEMEENTE VERWERKT	V.	