
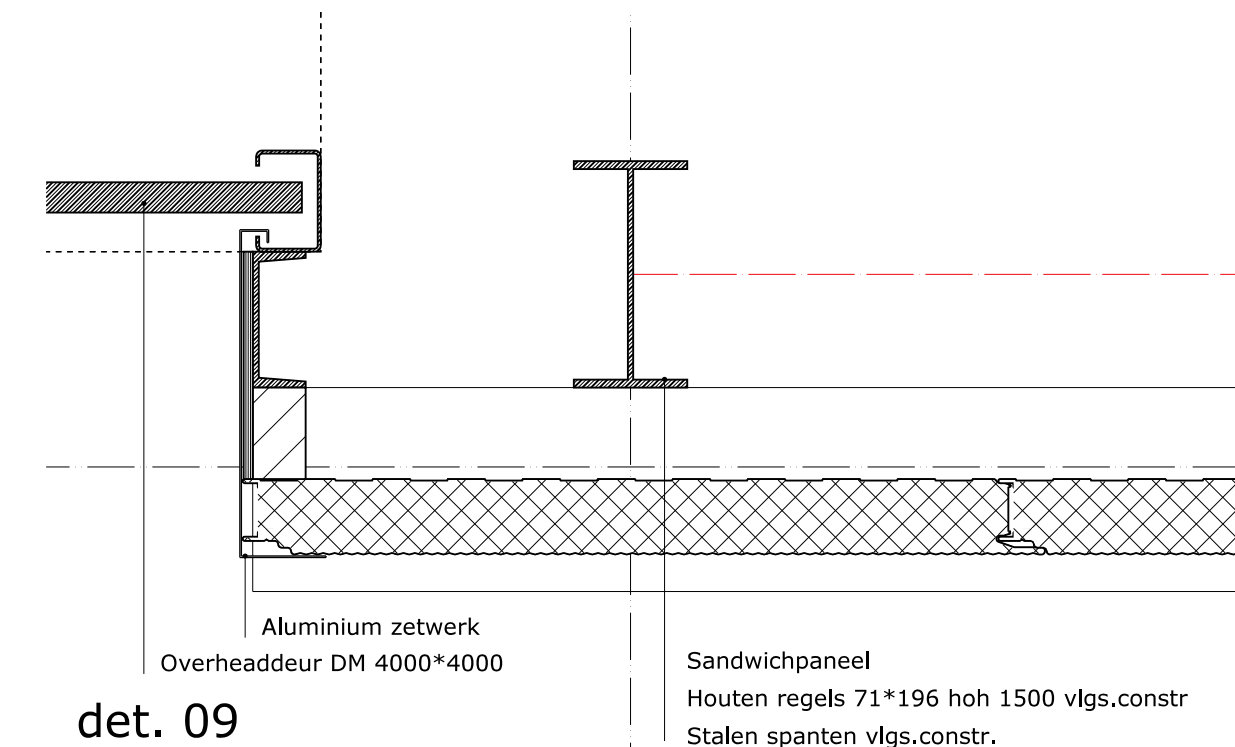
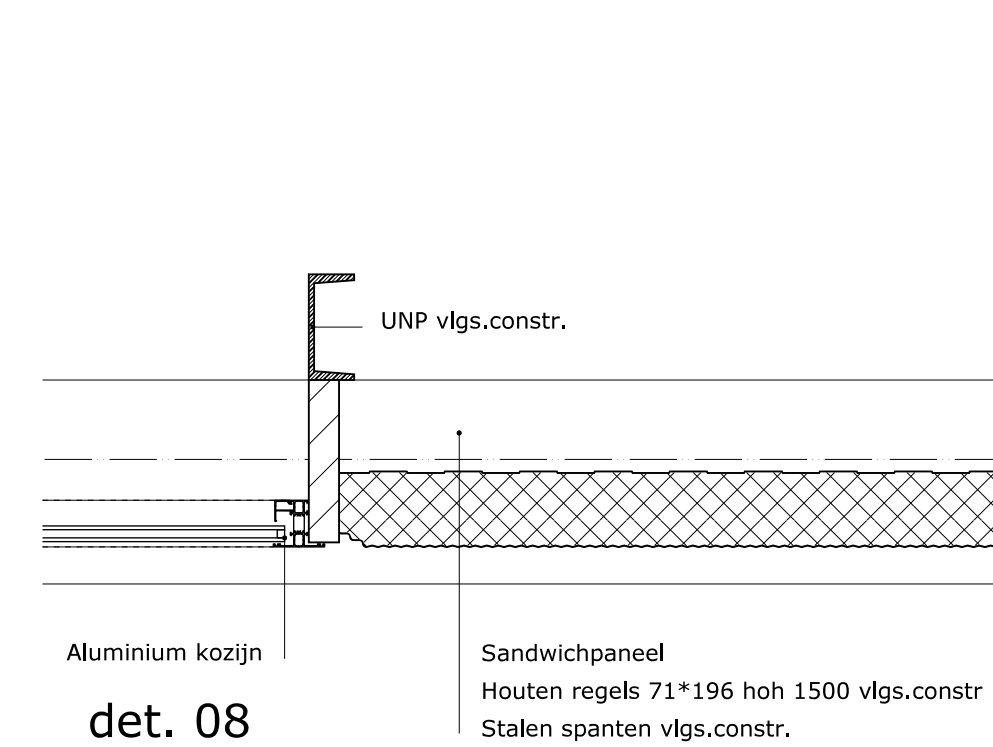
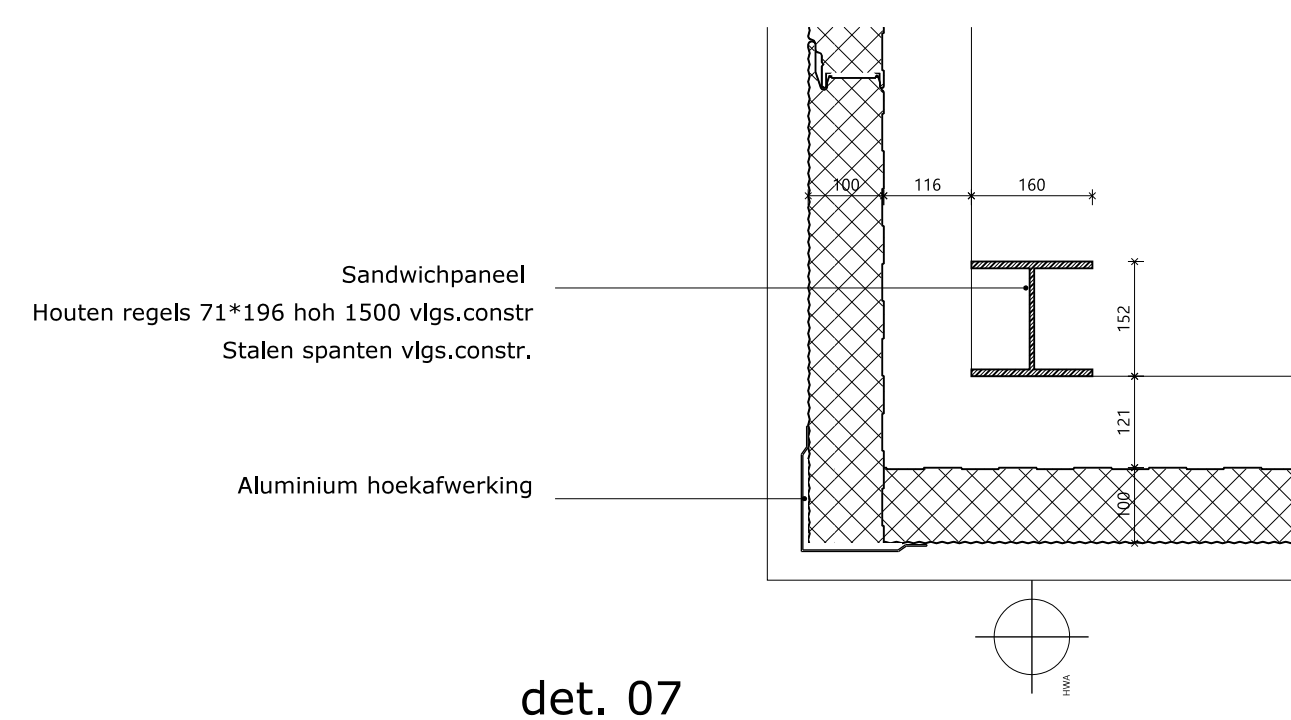
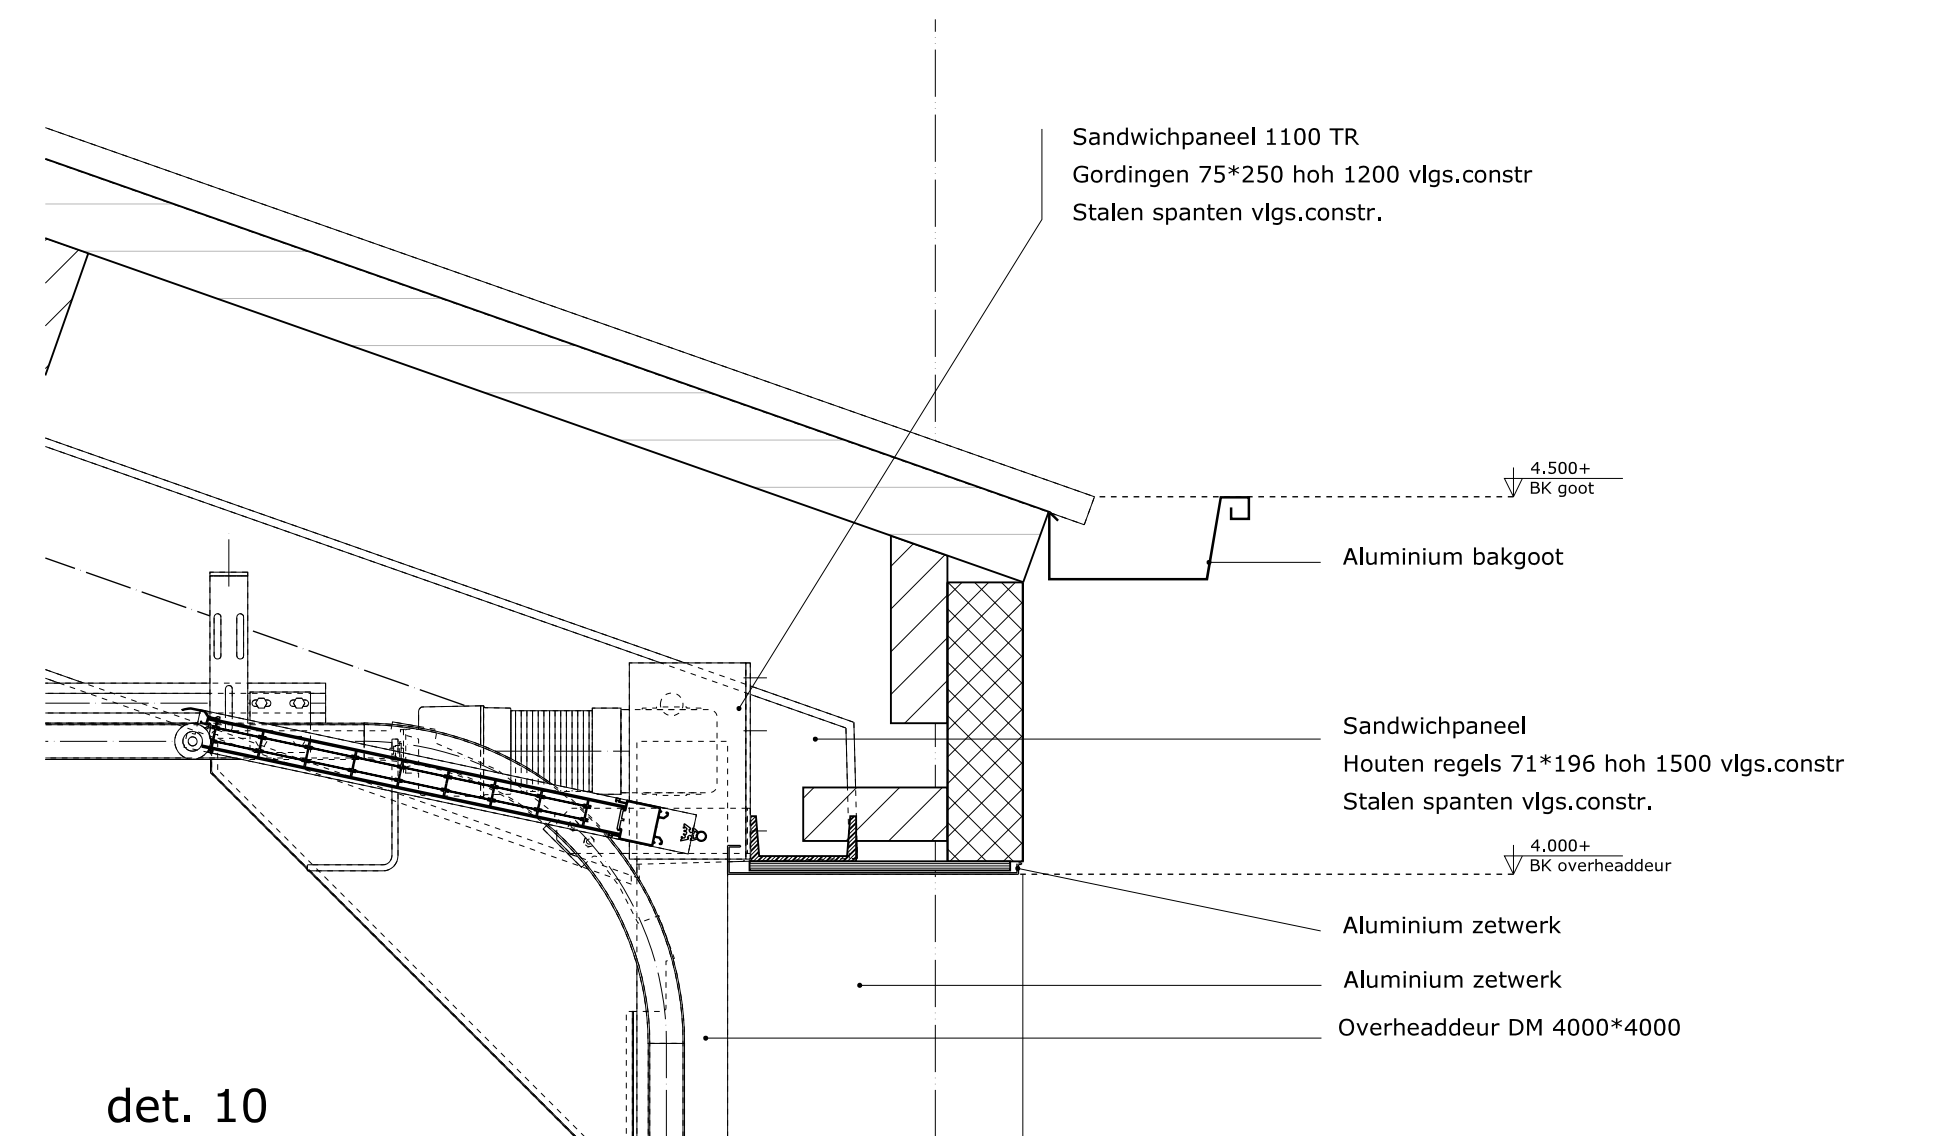
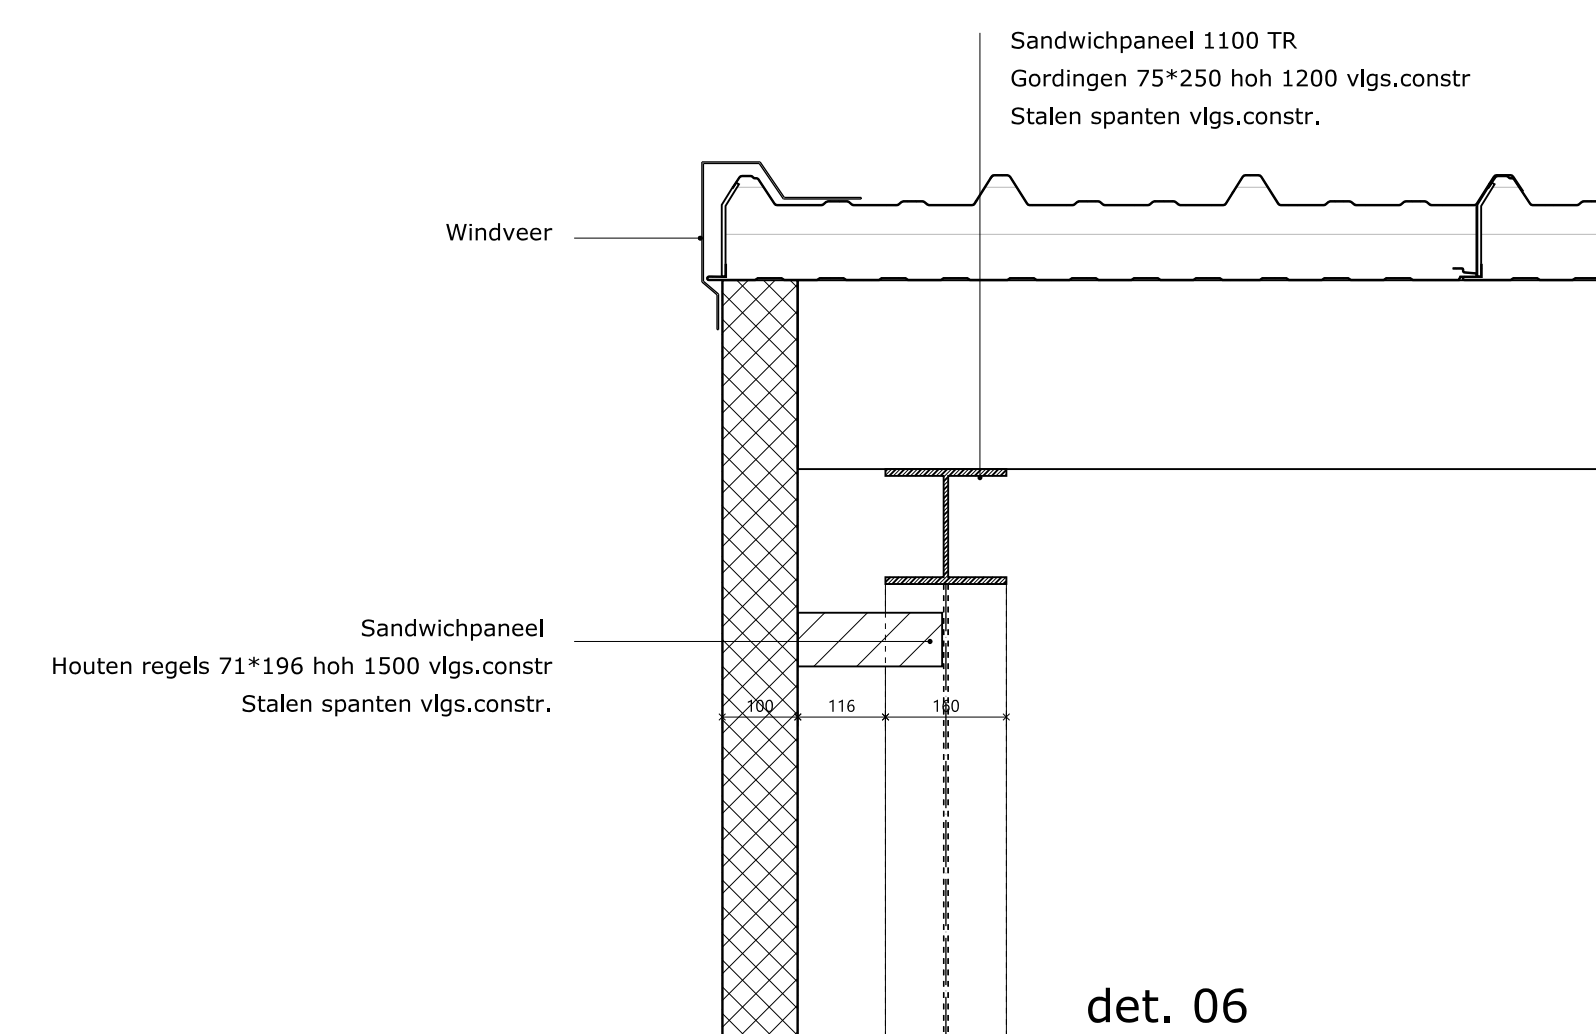
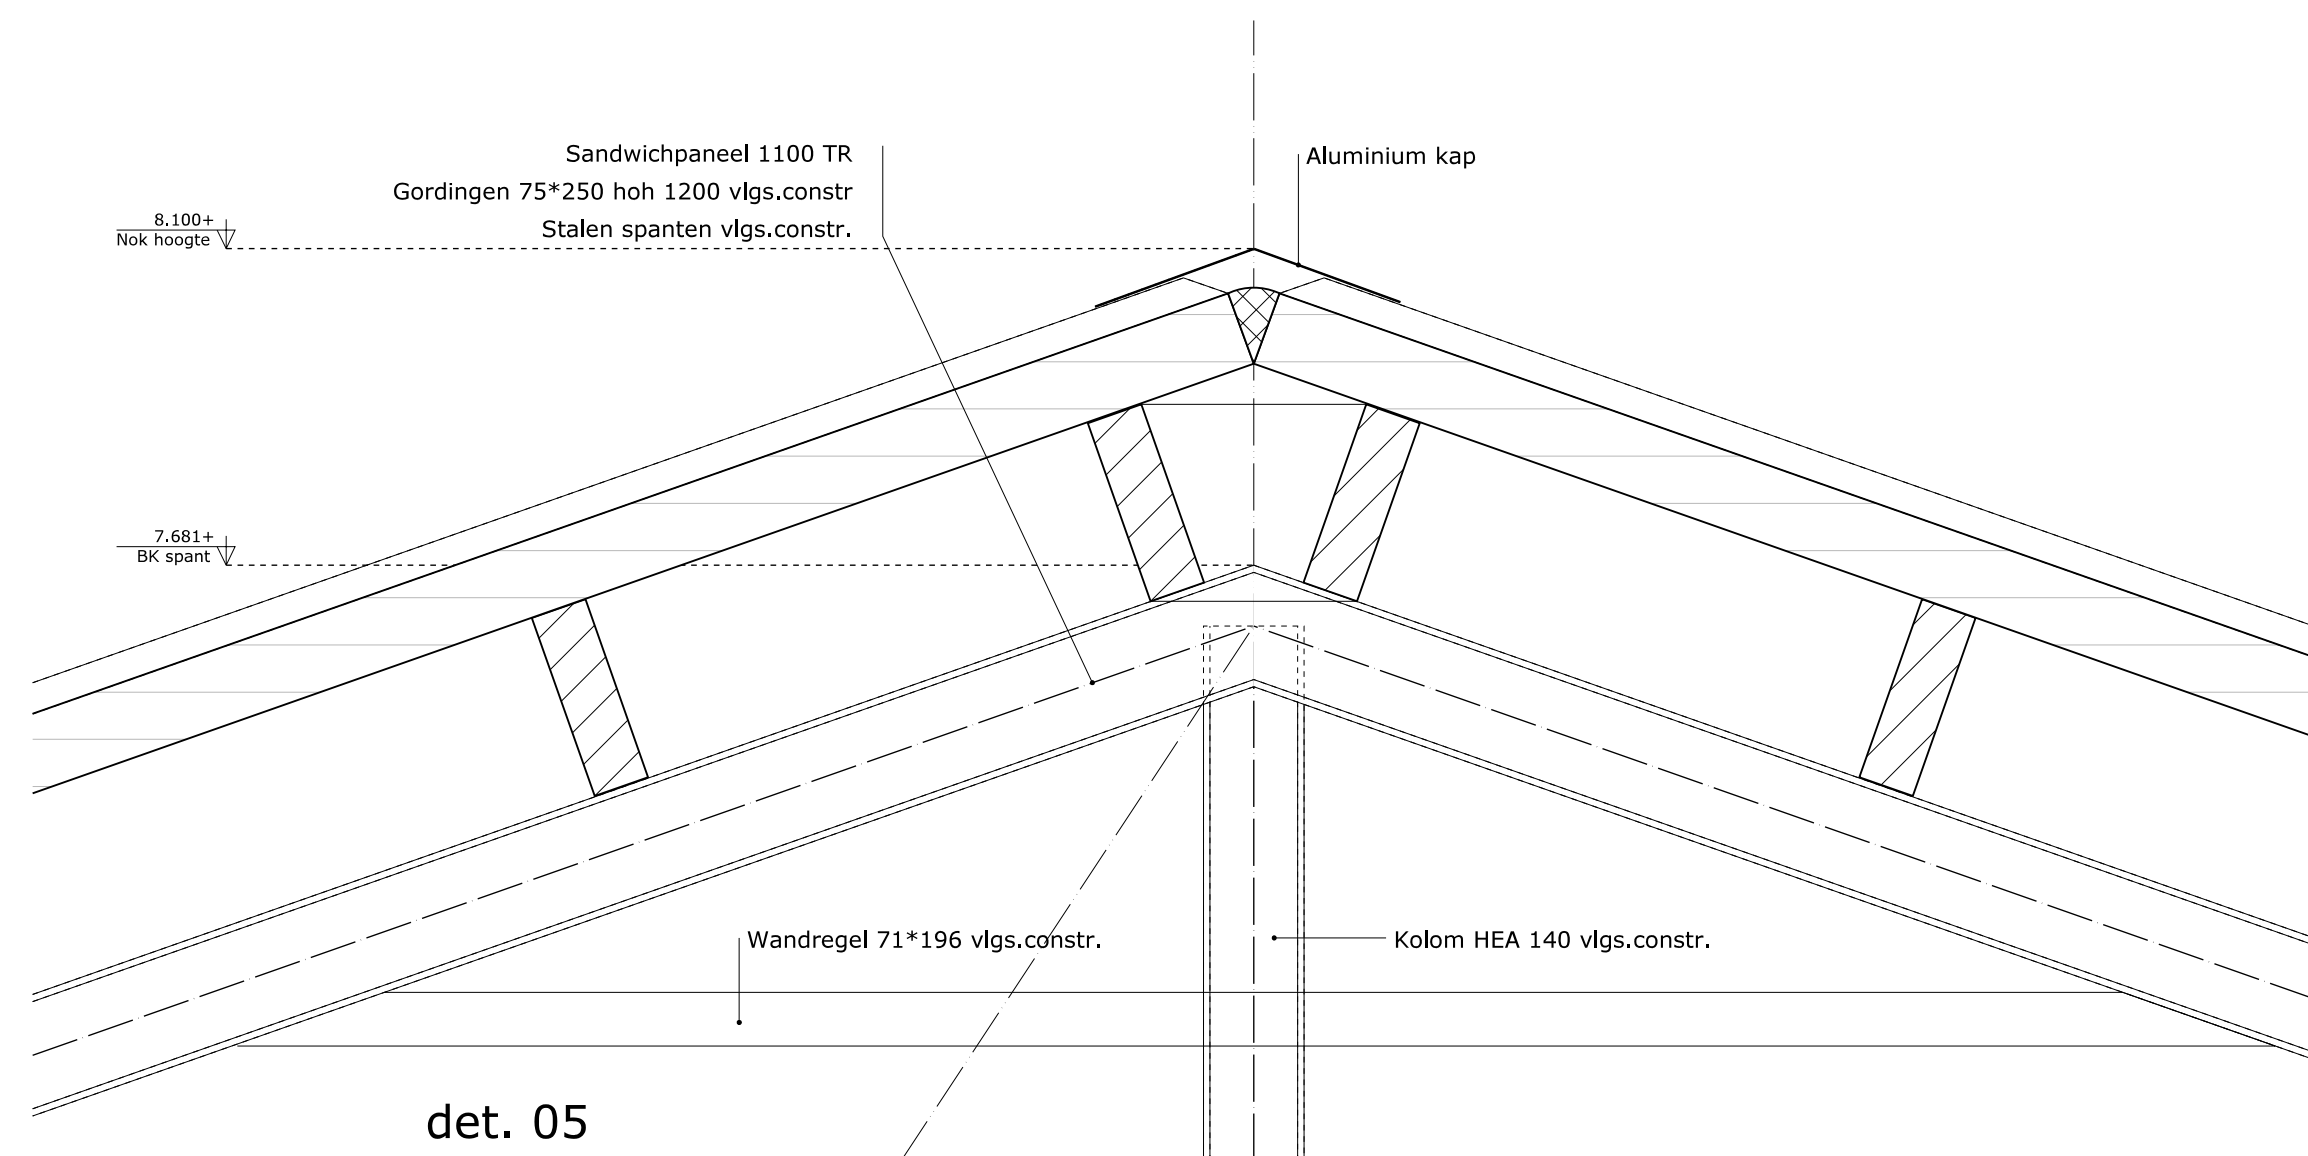


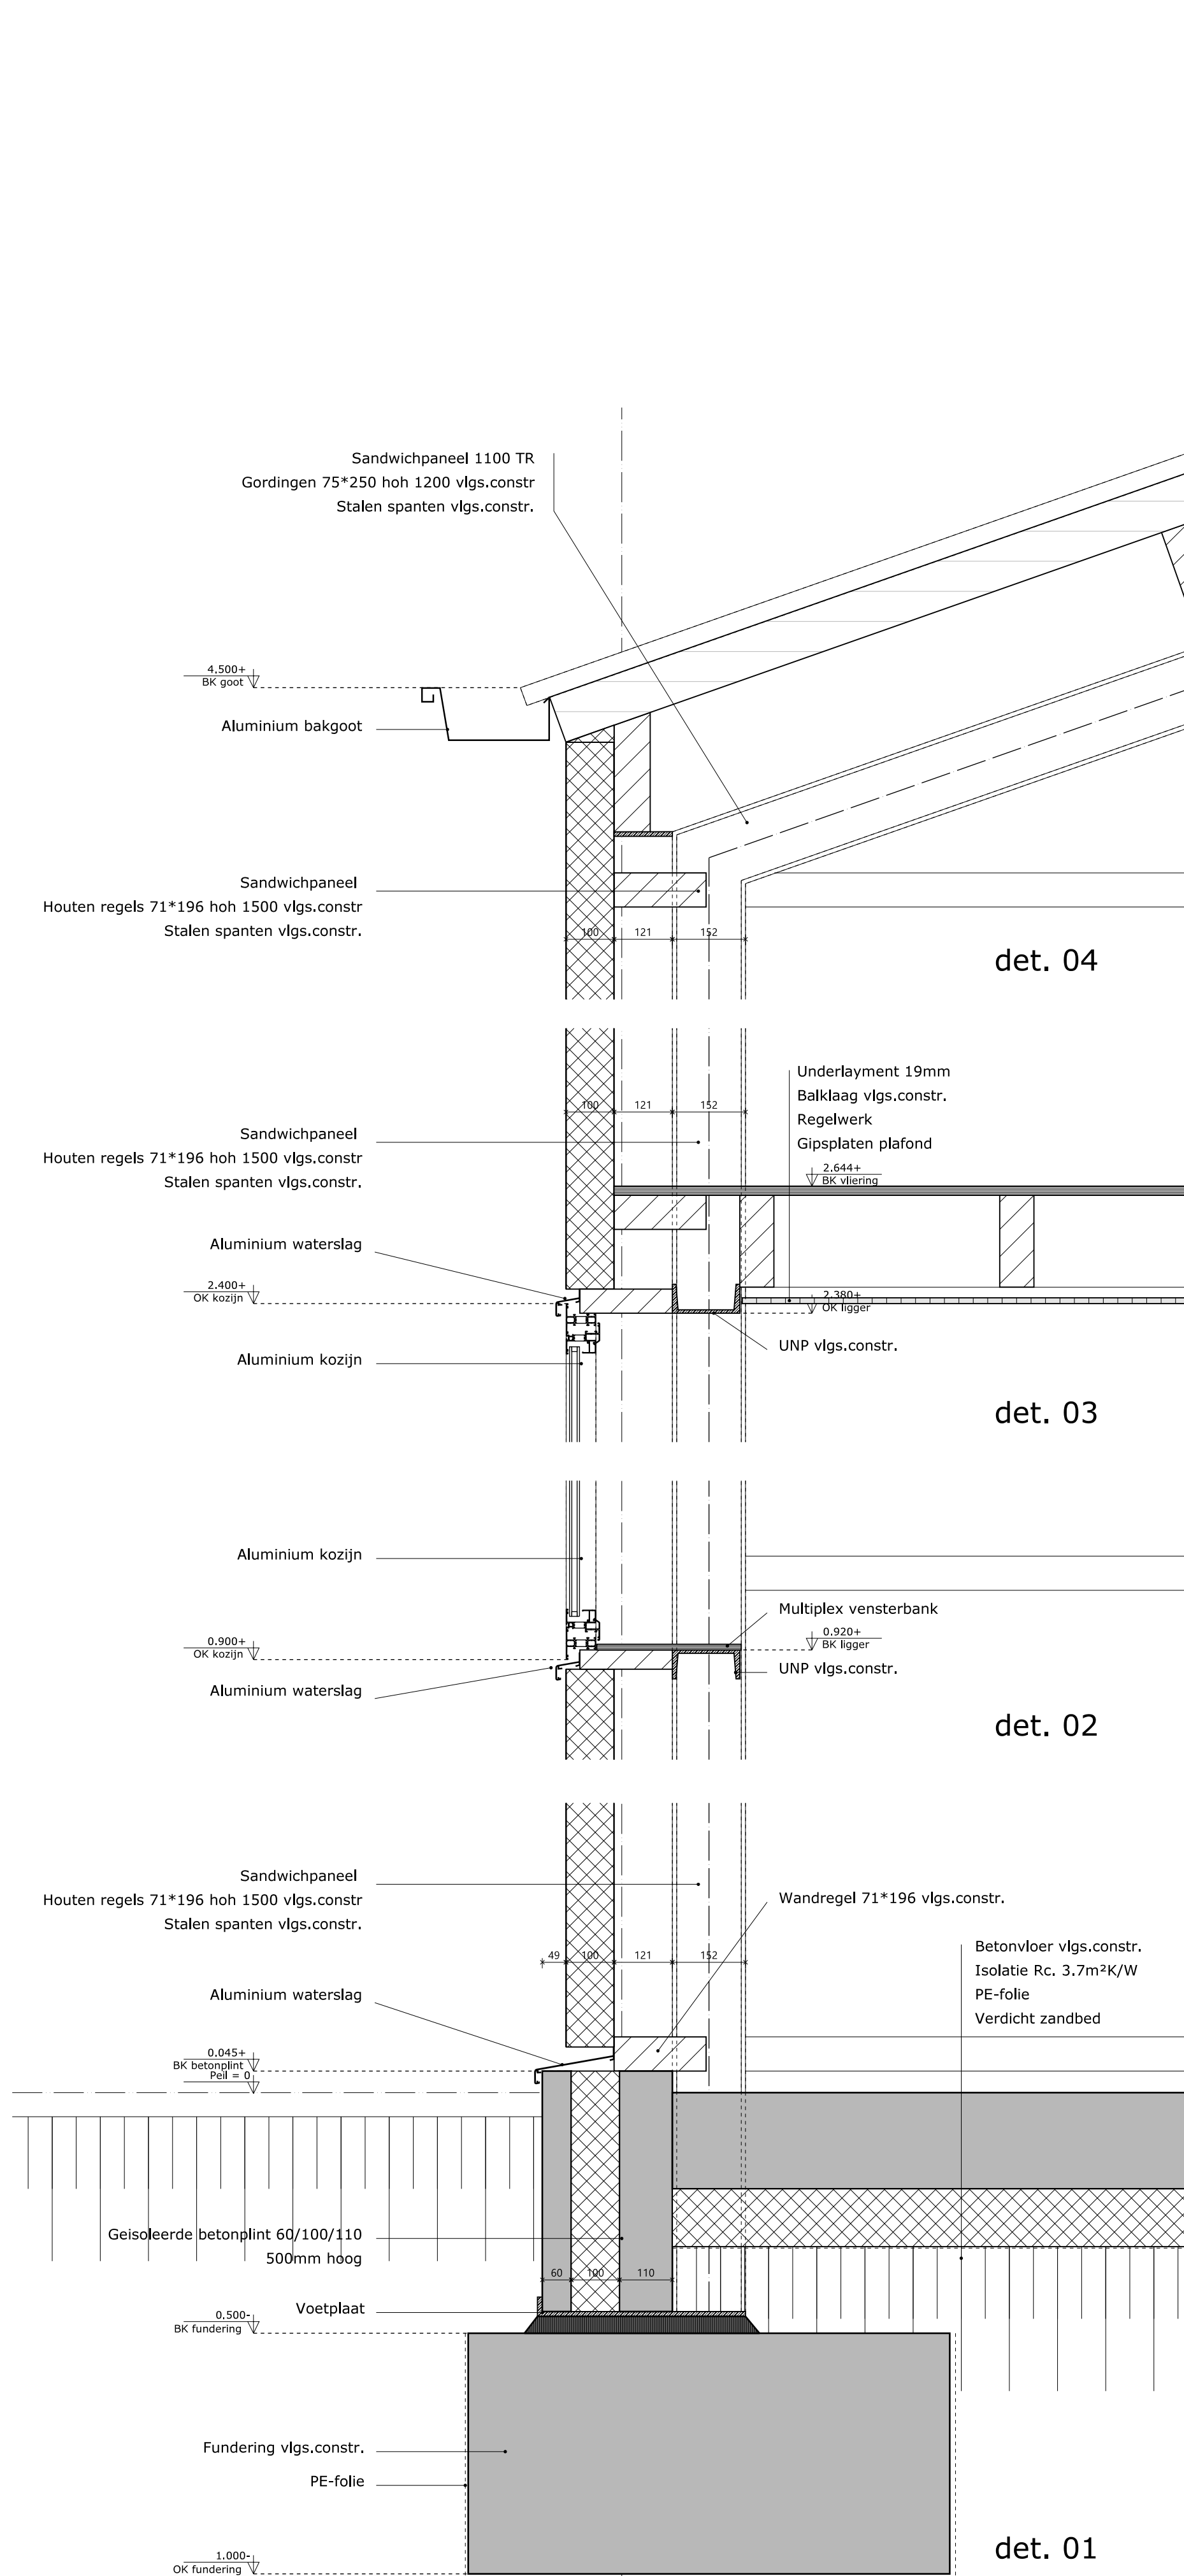

Alle maten in het werk te controleren cq op te nemen

Bestektekening

Principe details

Dossier:	Blad:	Schaal:	Get./gew.
2004	03	1:10	23-03-2021 25-03-2021
Project:			
Nieuwbouw loods Witveldweg te Grubbenvorst			
Opdrachtgever:			
Stichting Bouwhal Grubbenvorst Tel:06-18414109 E-mail:p.wijnen@wijnen.eu			