




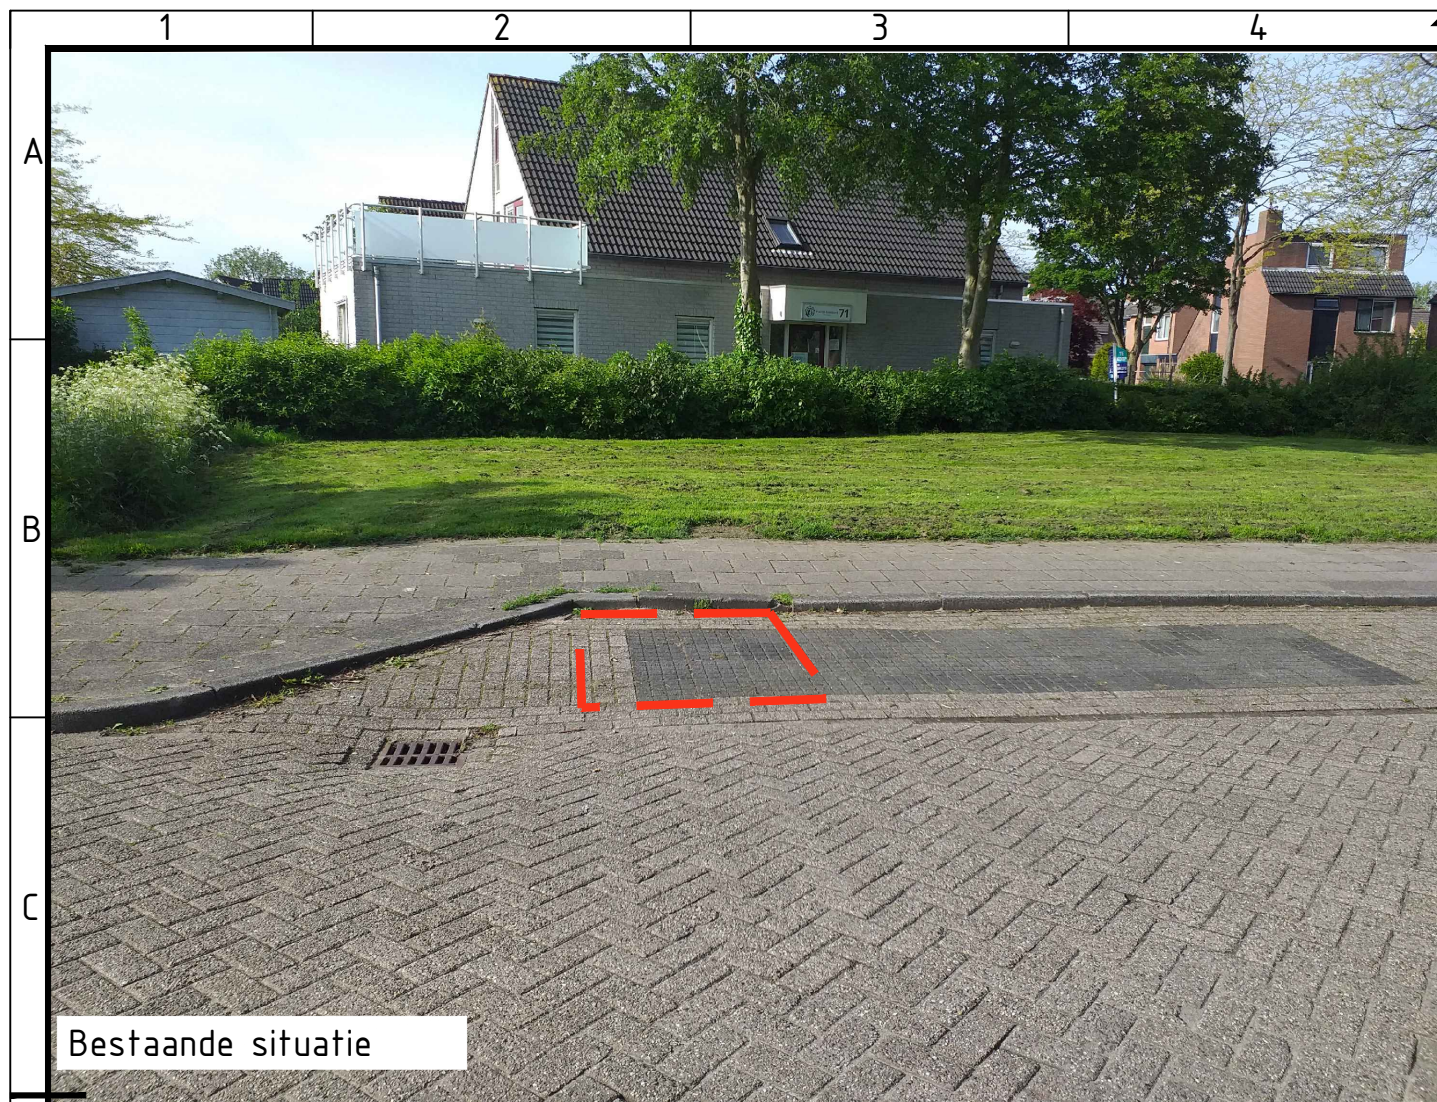

Bestaande situatie

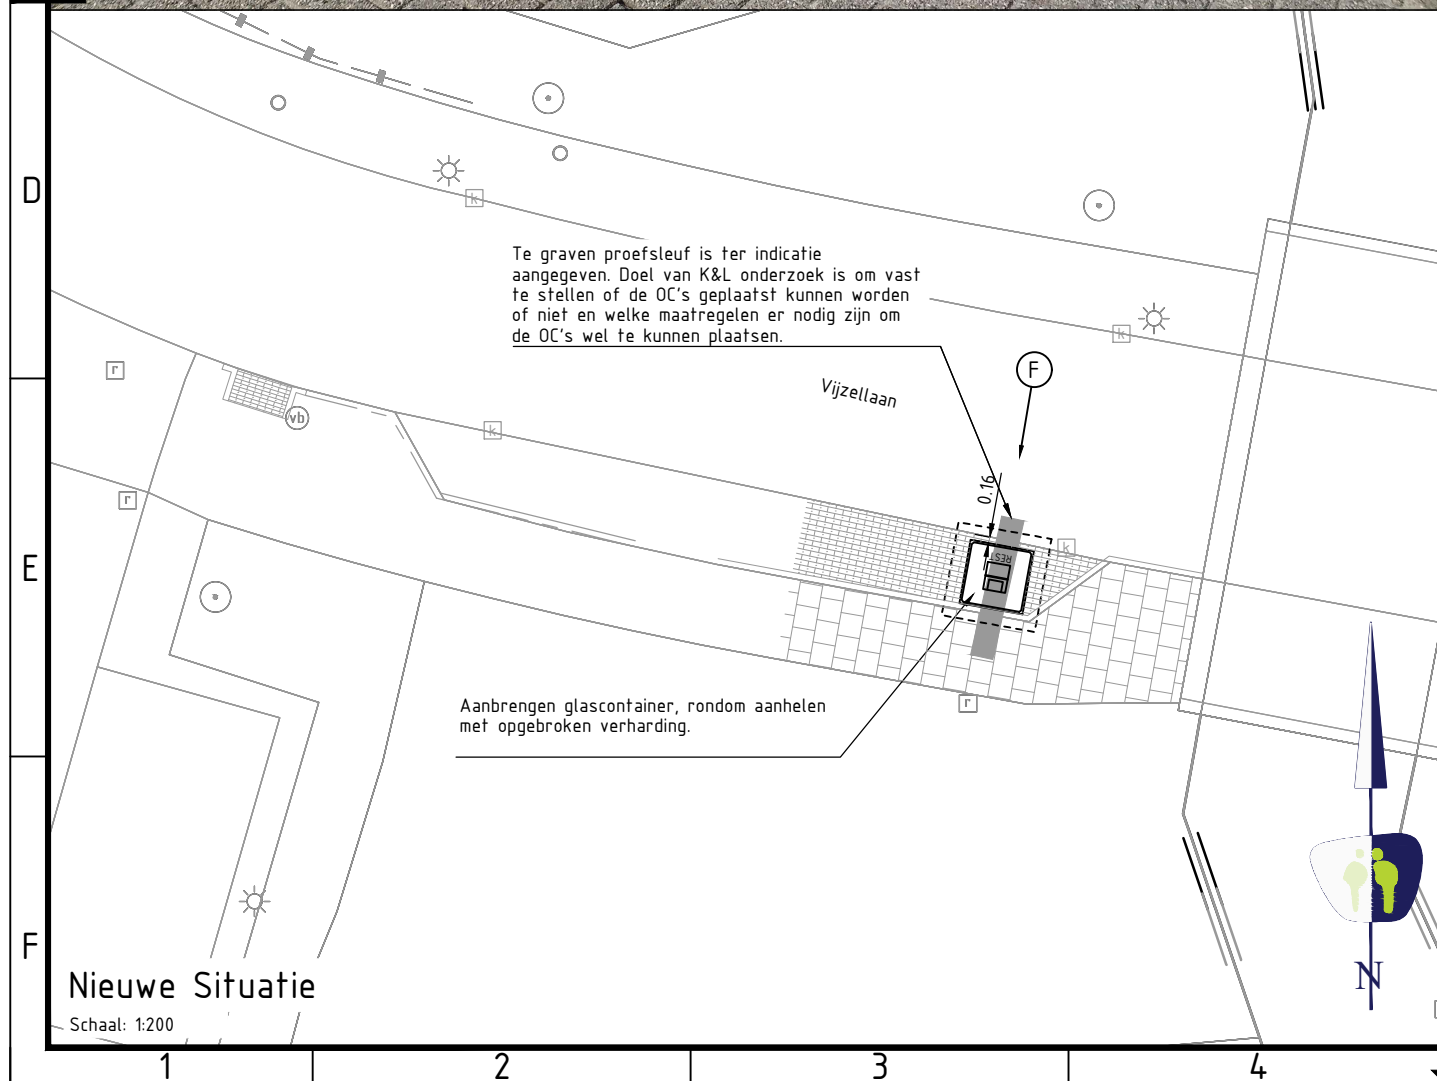

Nieuwe Situatie

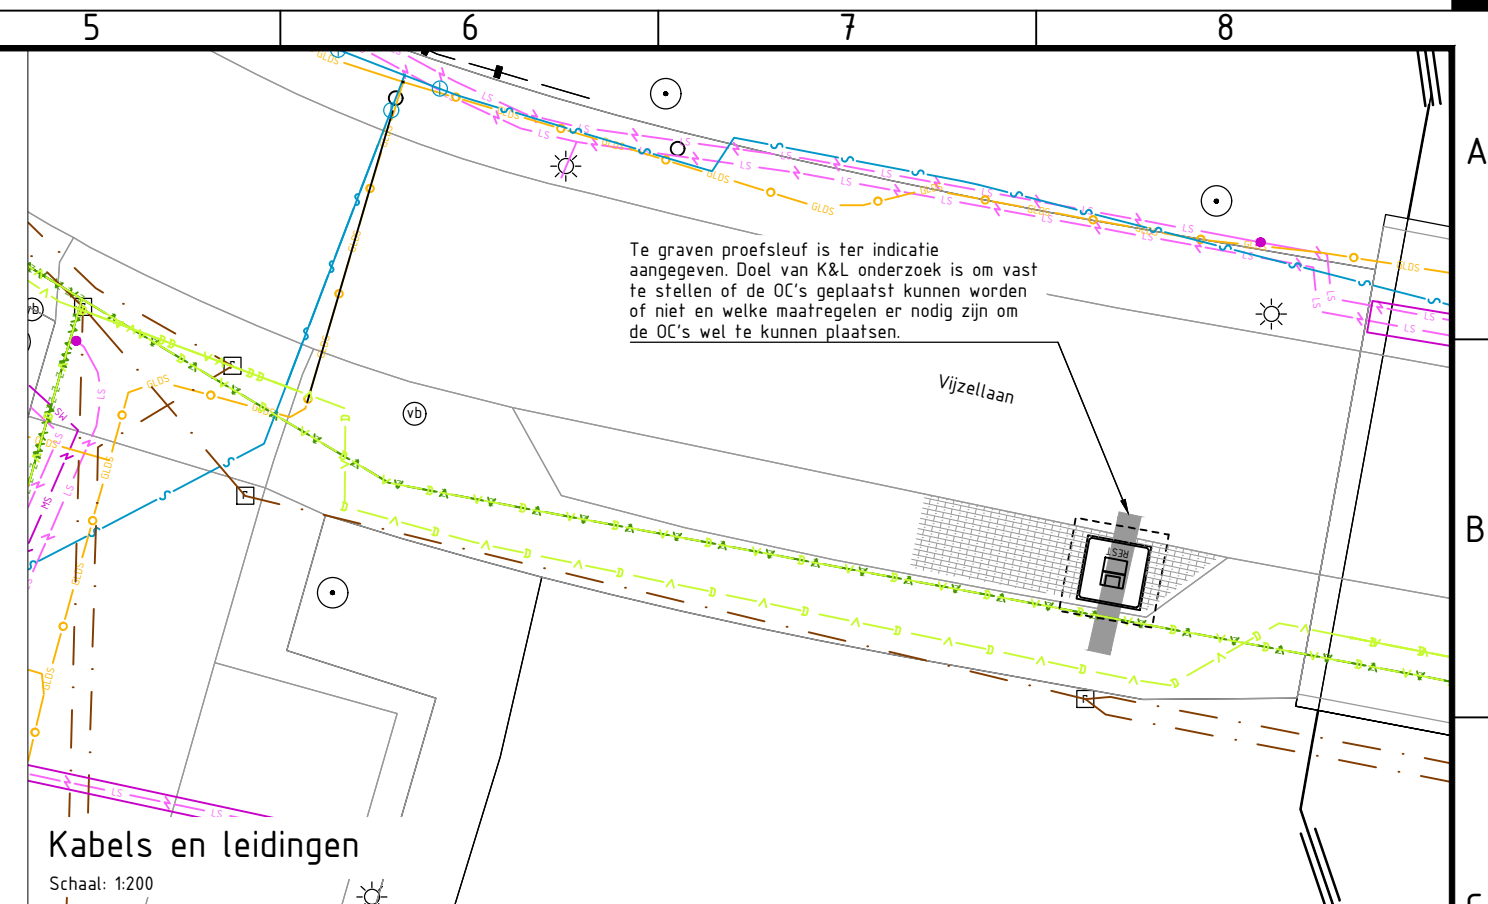


Kabels en leidingen

Schaal: 1:200

LEGENDA

ALGEMEEN

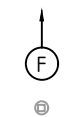

Fotorichting

Bestaande paal



Kroonprojectie

VUILCONTAINERS



Bestaande ondergrondse vuilcontainer



Nieuwe ondergrondse vuilcontainer

KABELS EN LEIDINGEN BESTAAND



Datatransport



Elektra laagspanning



Elektra middelspanning



Gas lage druk



Persleiding



Gas hoge druk



Water



Riool



PROMMENZ

Harmenkaag 11 | 1741 LA Schagen | www.prommenz.nl | info@prommenz.nl

projectnummer
20148

tekeningnummer
UO_06

versie
0.3

blad 06
van 07

project
Ondergrondse afvalcontainers Papendrecht

status
Concept

datum
23-07-2021

onderwerp
Uitvoeringstekening
Locatie 06 Grondmolen 106
opdrachtgever
HVC

ontwerper
A. Waltmann
projectleider
E. van Westerop

paraaf
datum
paraaf
datum

een frisse kijk op ruimte