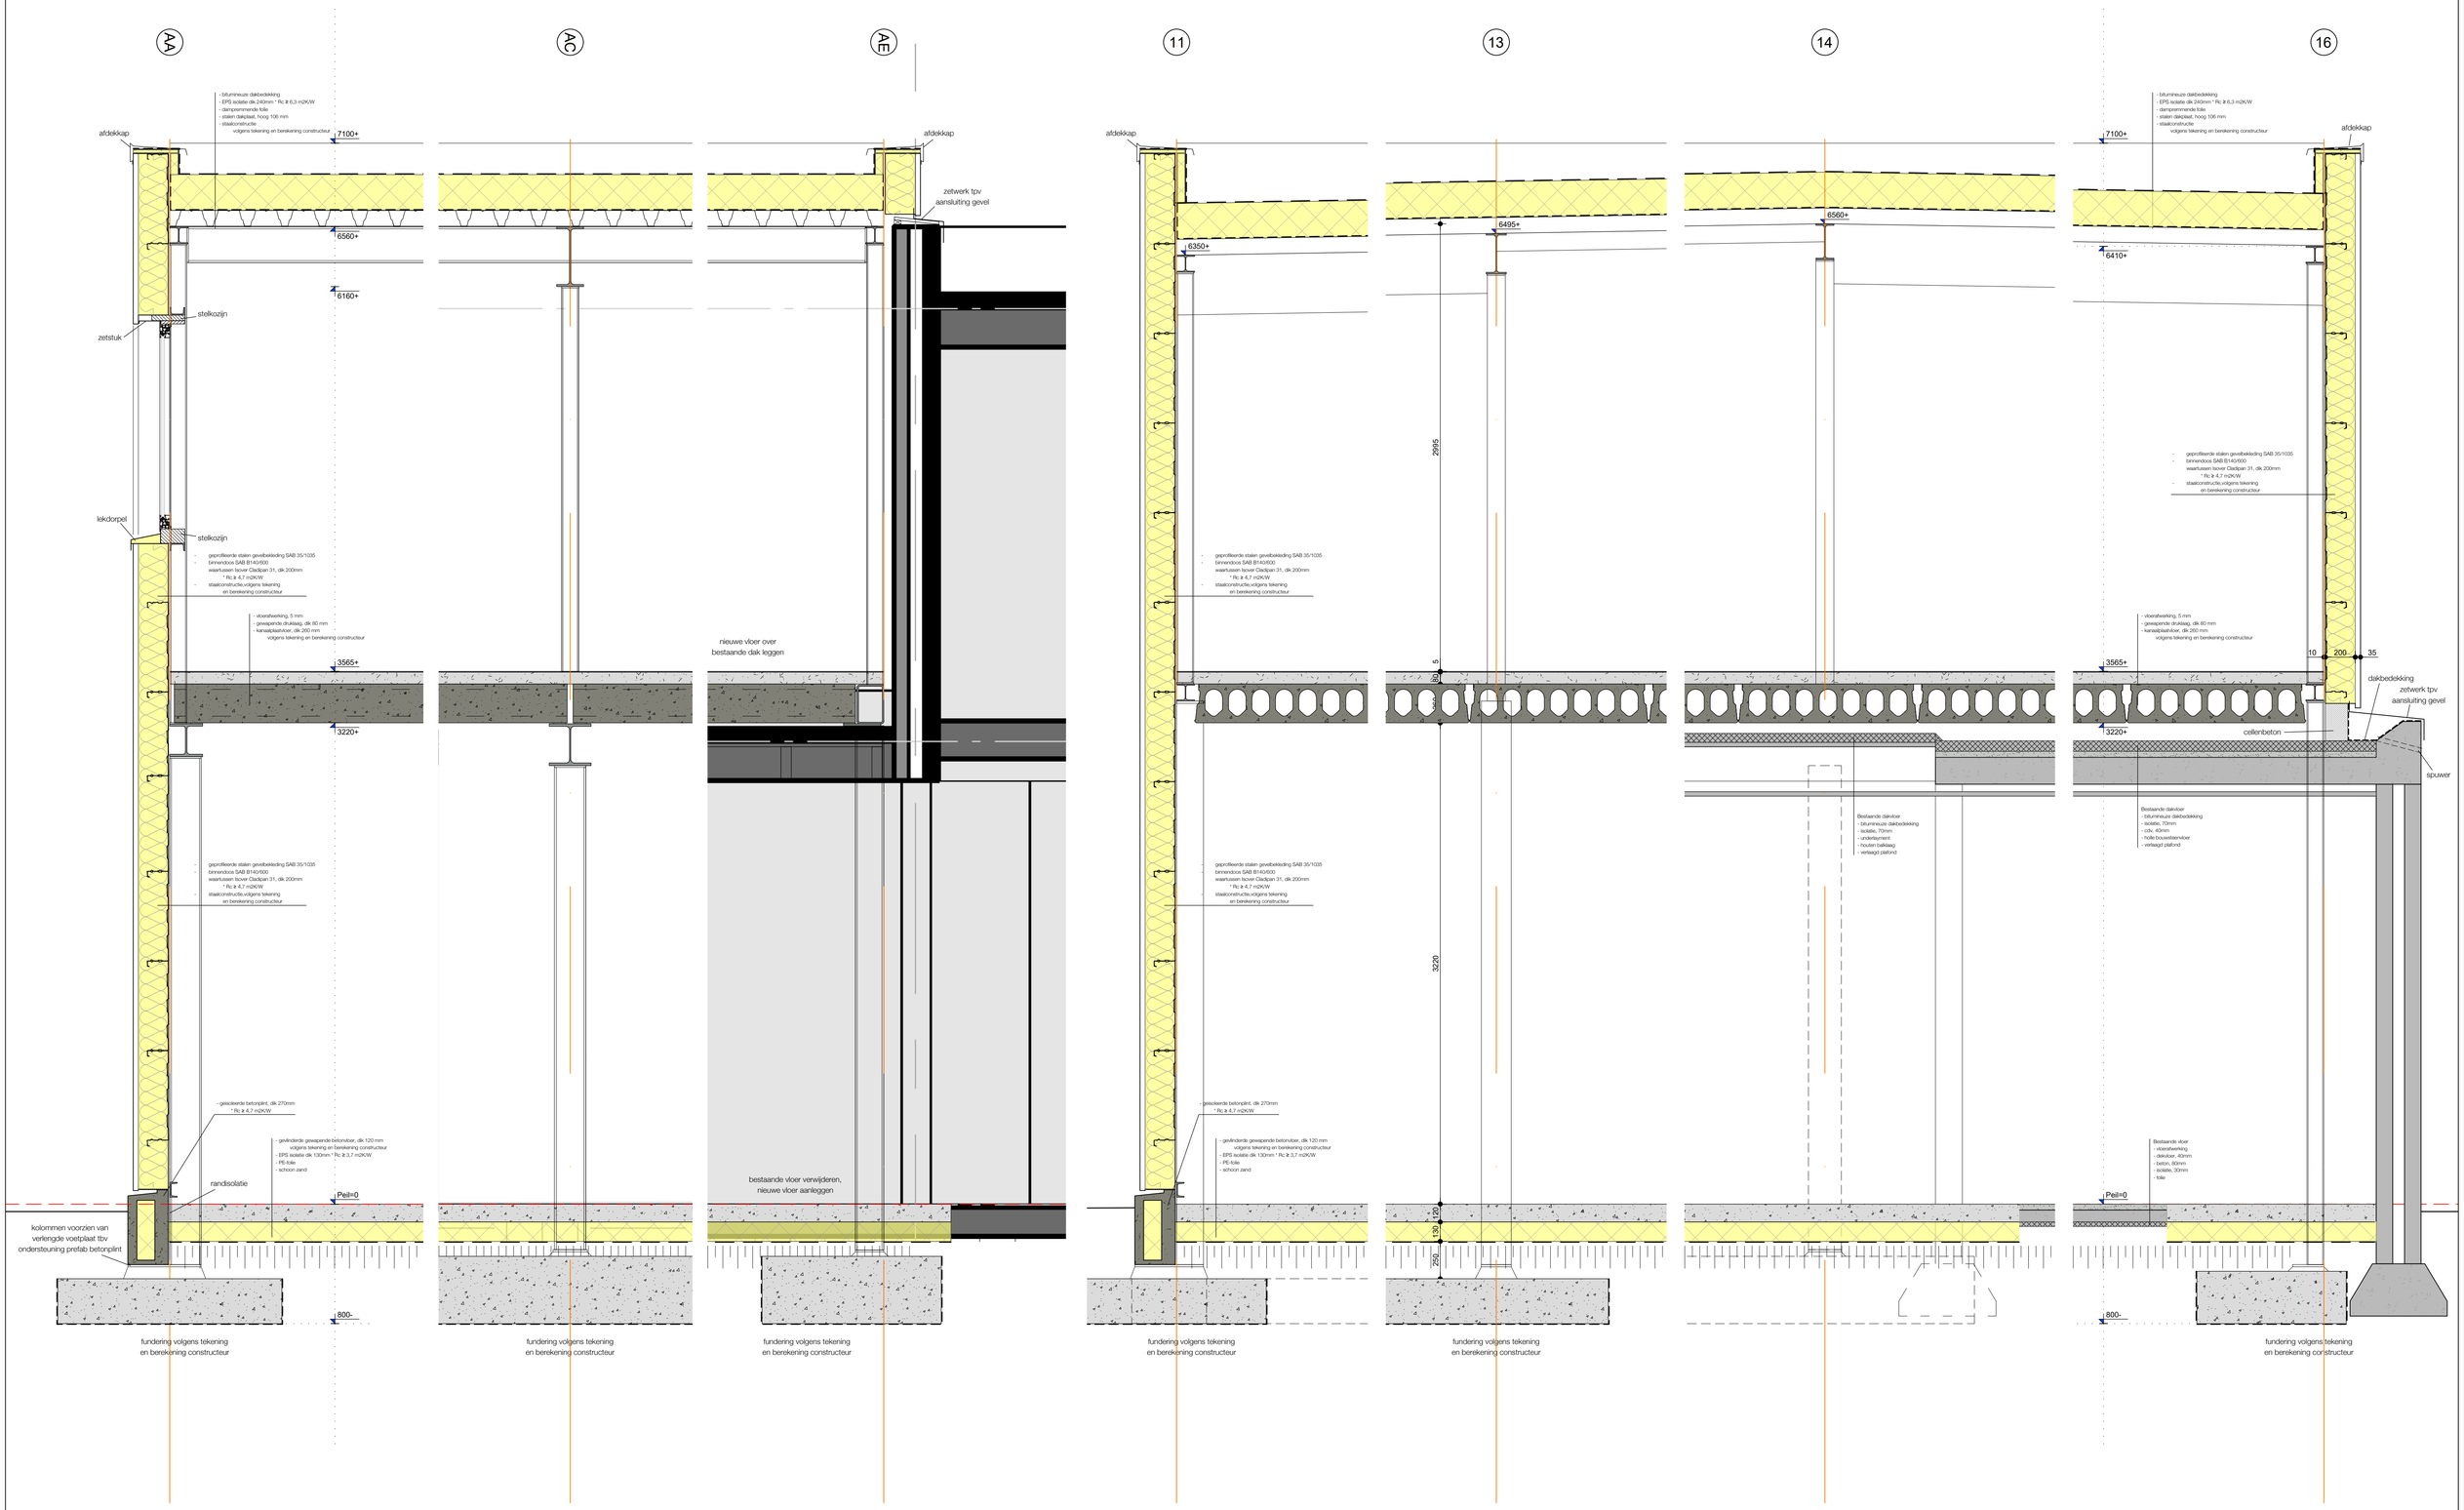

MORE FOR YOU

MOREFORYOU.NL
TEL: 0342-460070

DATUM:	19-07-2021
PROJECT:	Neerkant, Dorpsstraat 23
OPDRACHTGEVER:	[redacted]
FASE:	TO
OMSCHRIJVING:	principedetails

SCHAAL:	PROJECT NUMMER:	BLAD NUMMER:	AFMETING:
1:20	921263	TO-400	A1