



# Blad 3

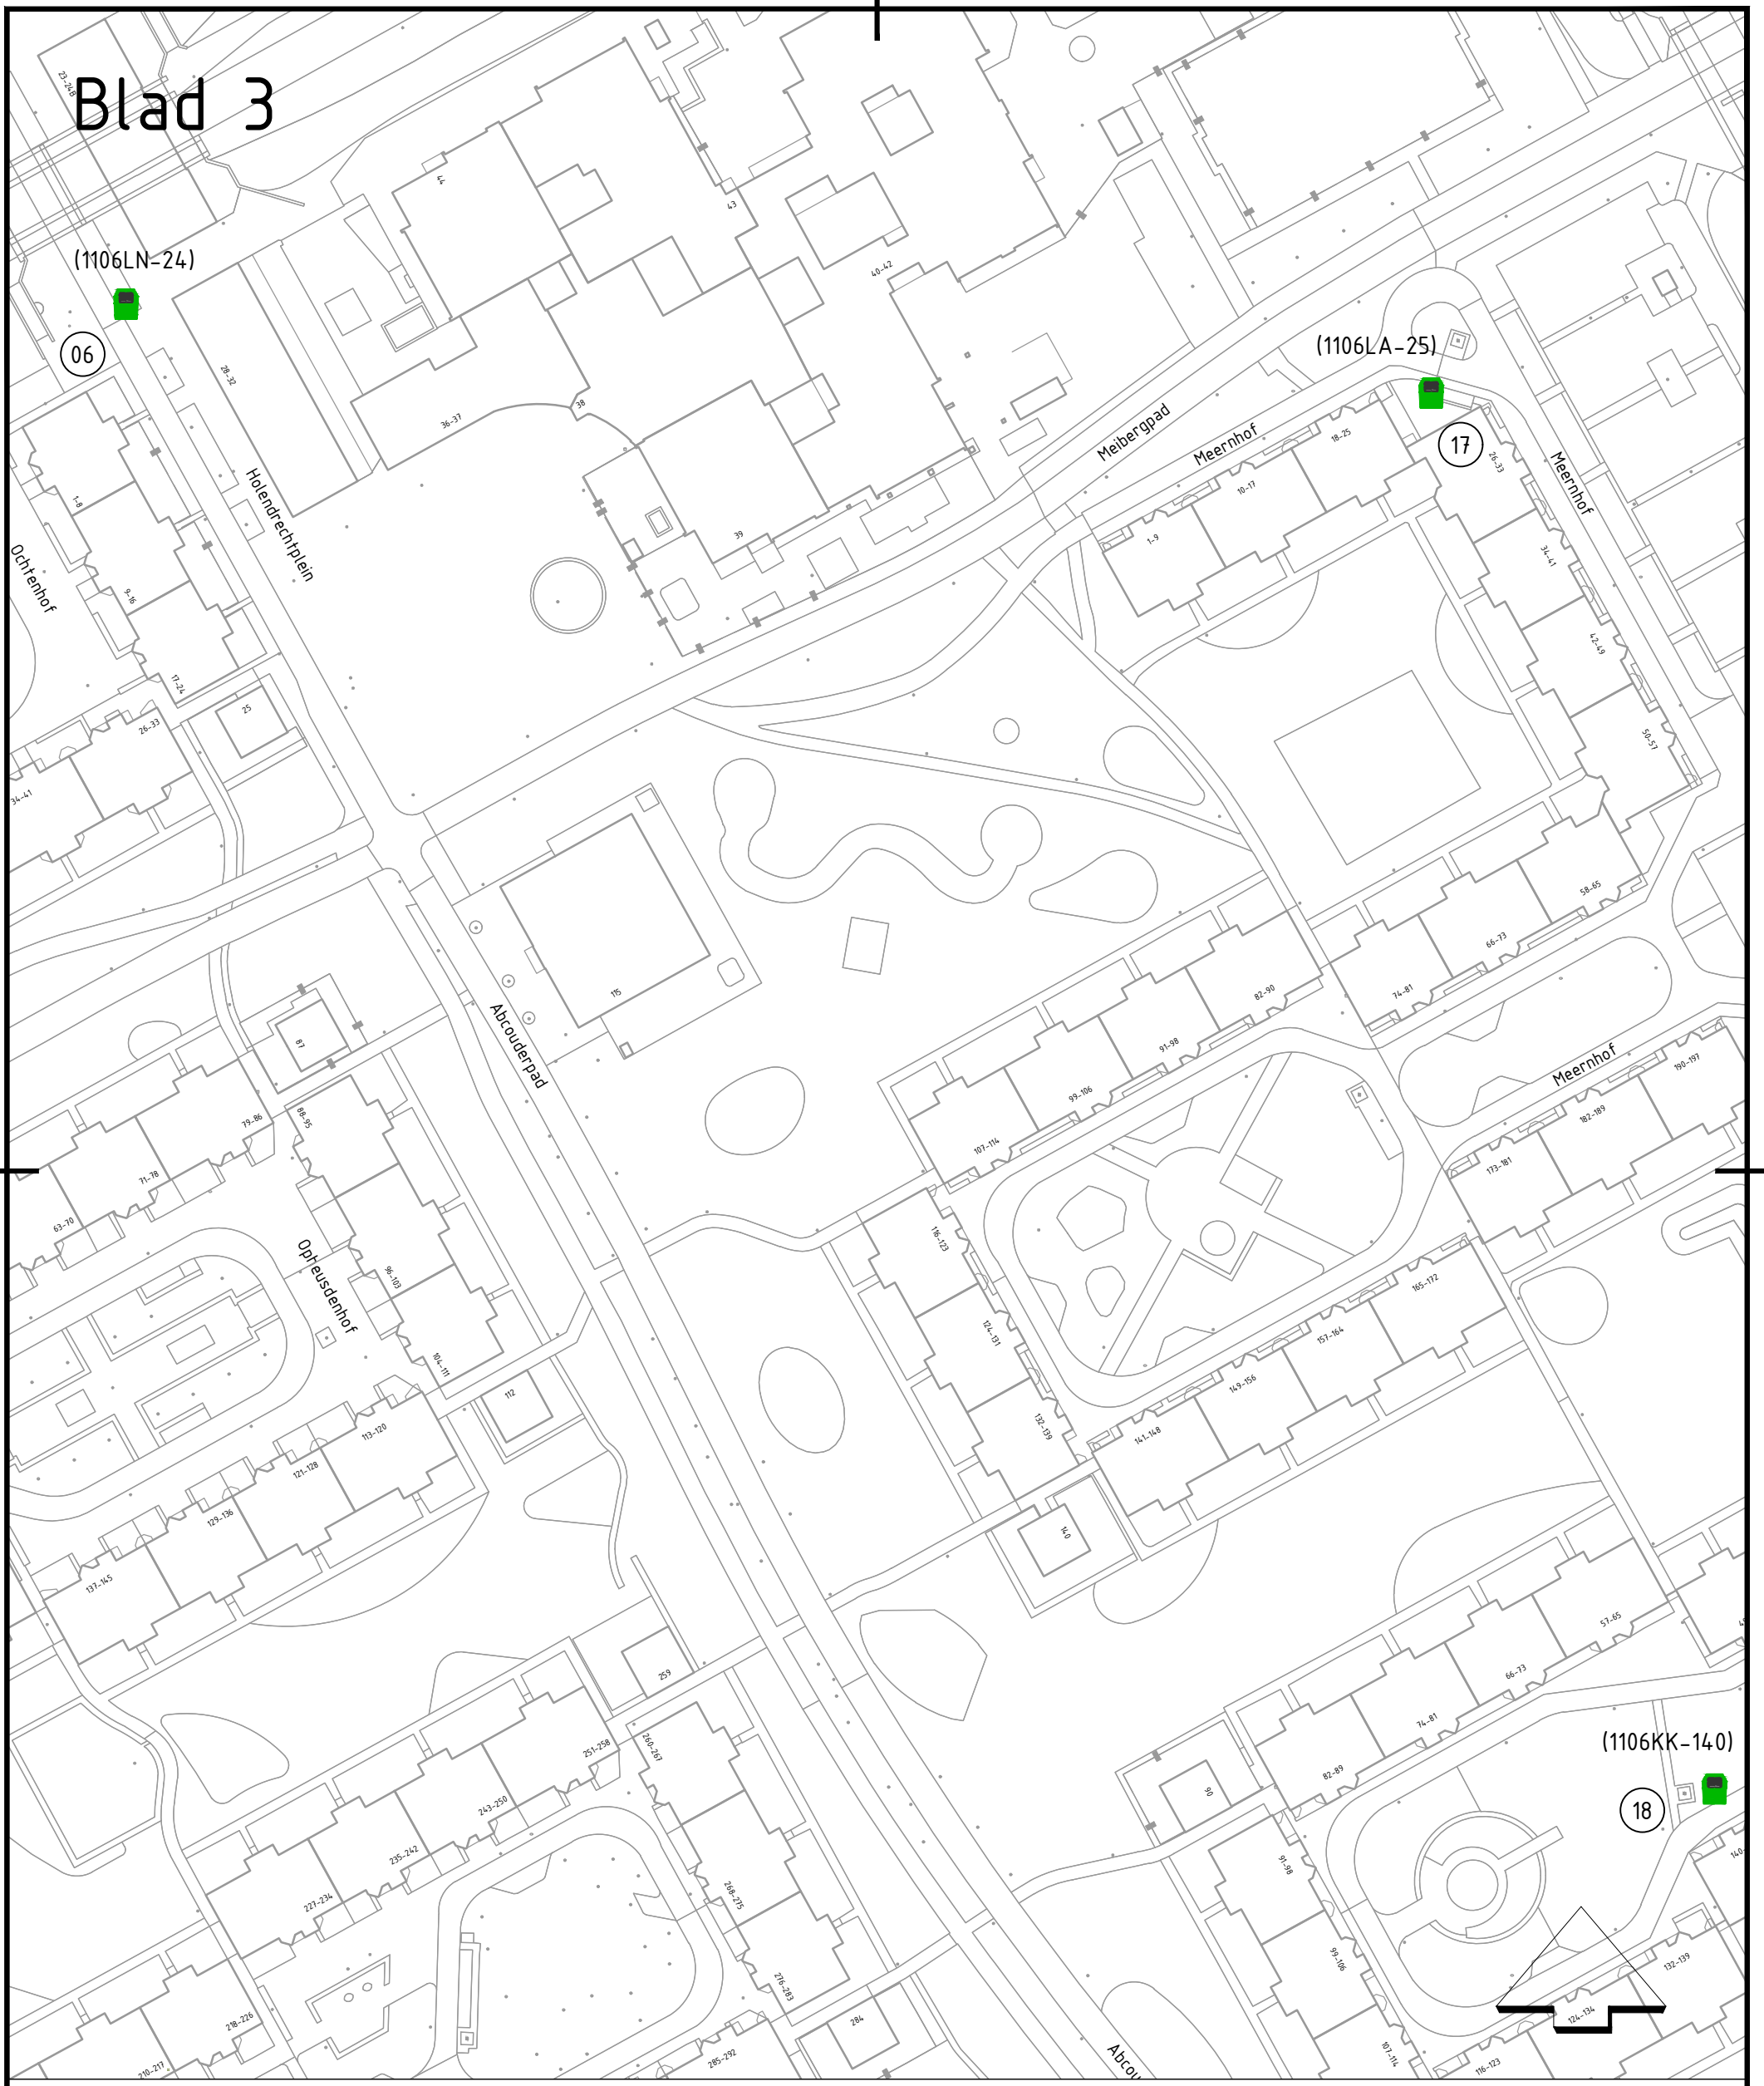

## Legenda

 Gfe container (groente-, fruit-, etensresten)

Definitieve tekening  
Gaasperdam - Holendrecht  
Blad 3