


Blad 5

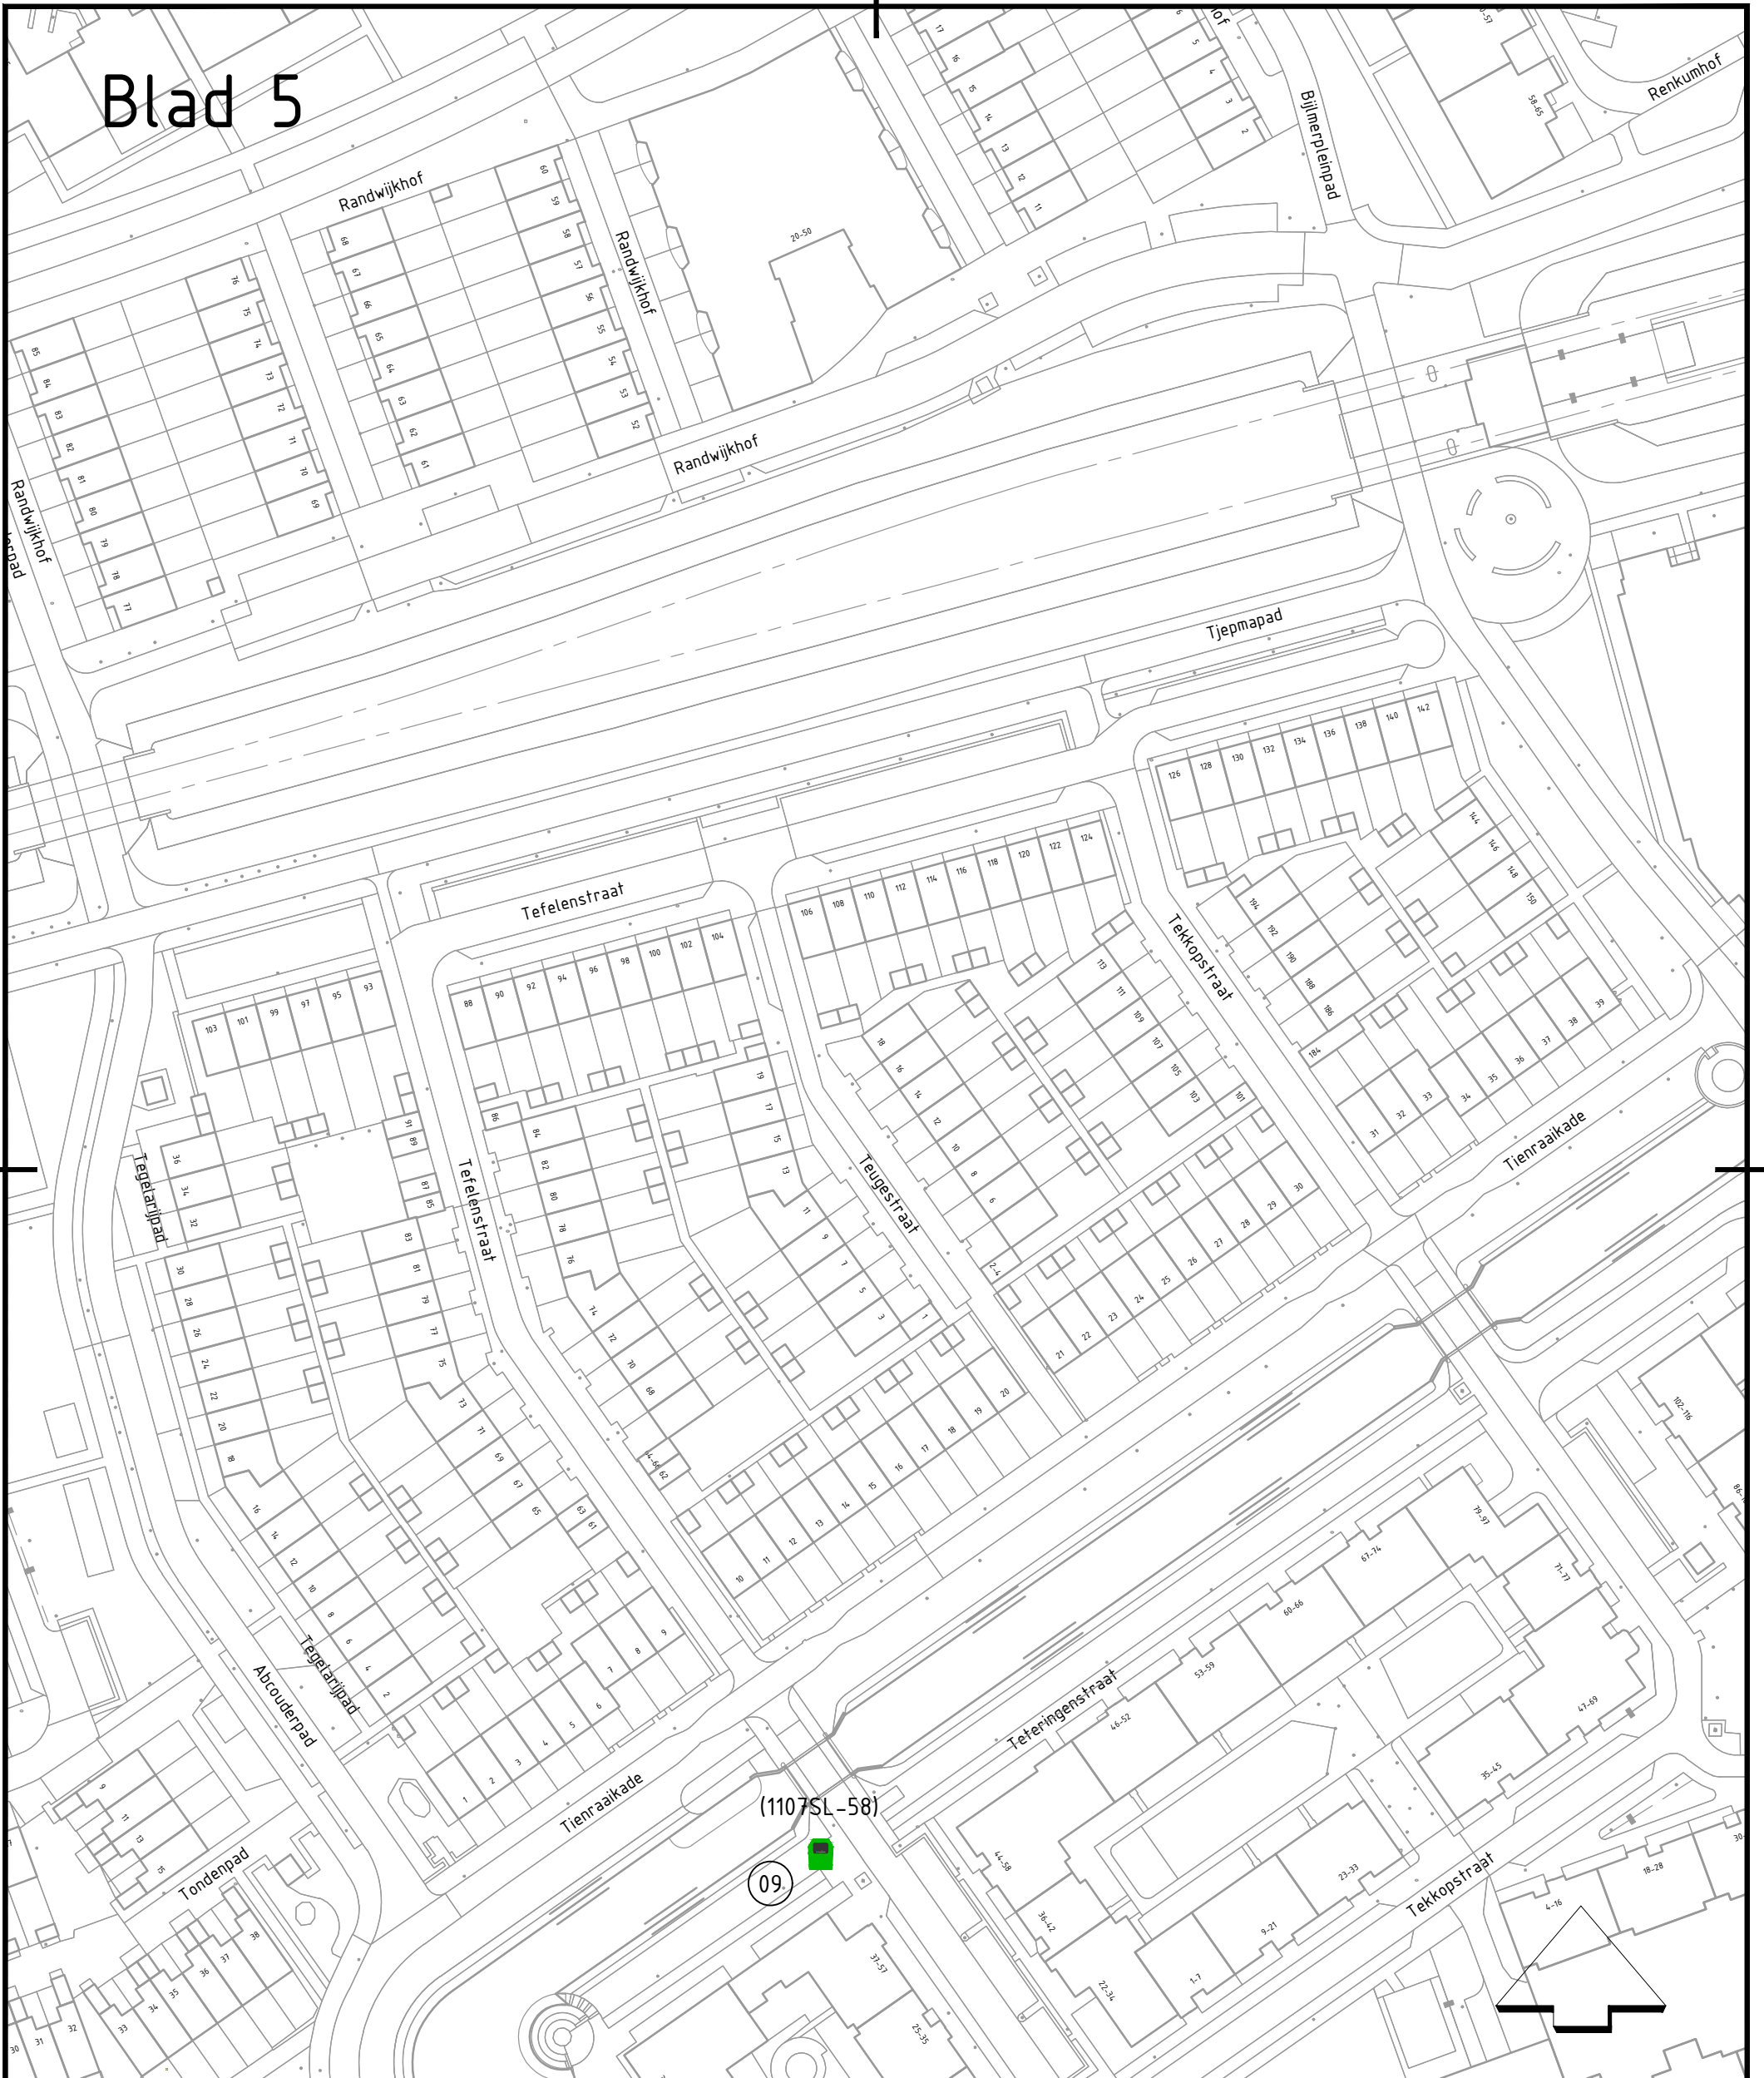

Legenda



Gfe container (groente-, fruit-, etensresten)

Definitieve tekening
Gaasperdam - Holendrecht
Blad 5