



Blad 7

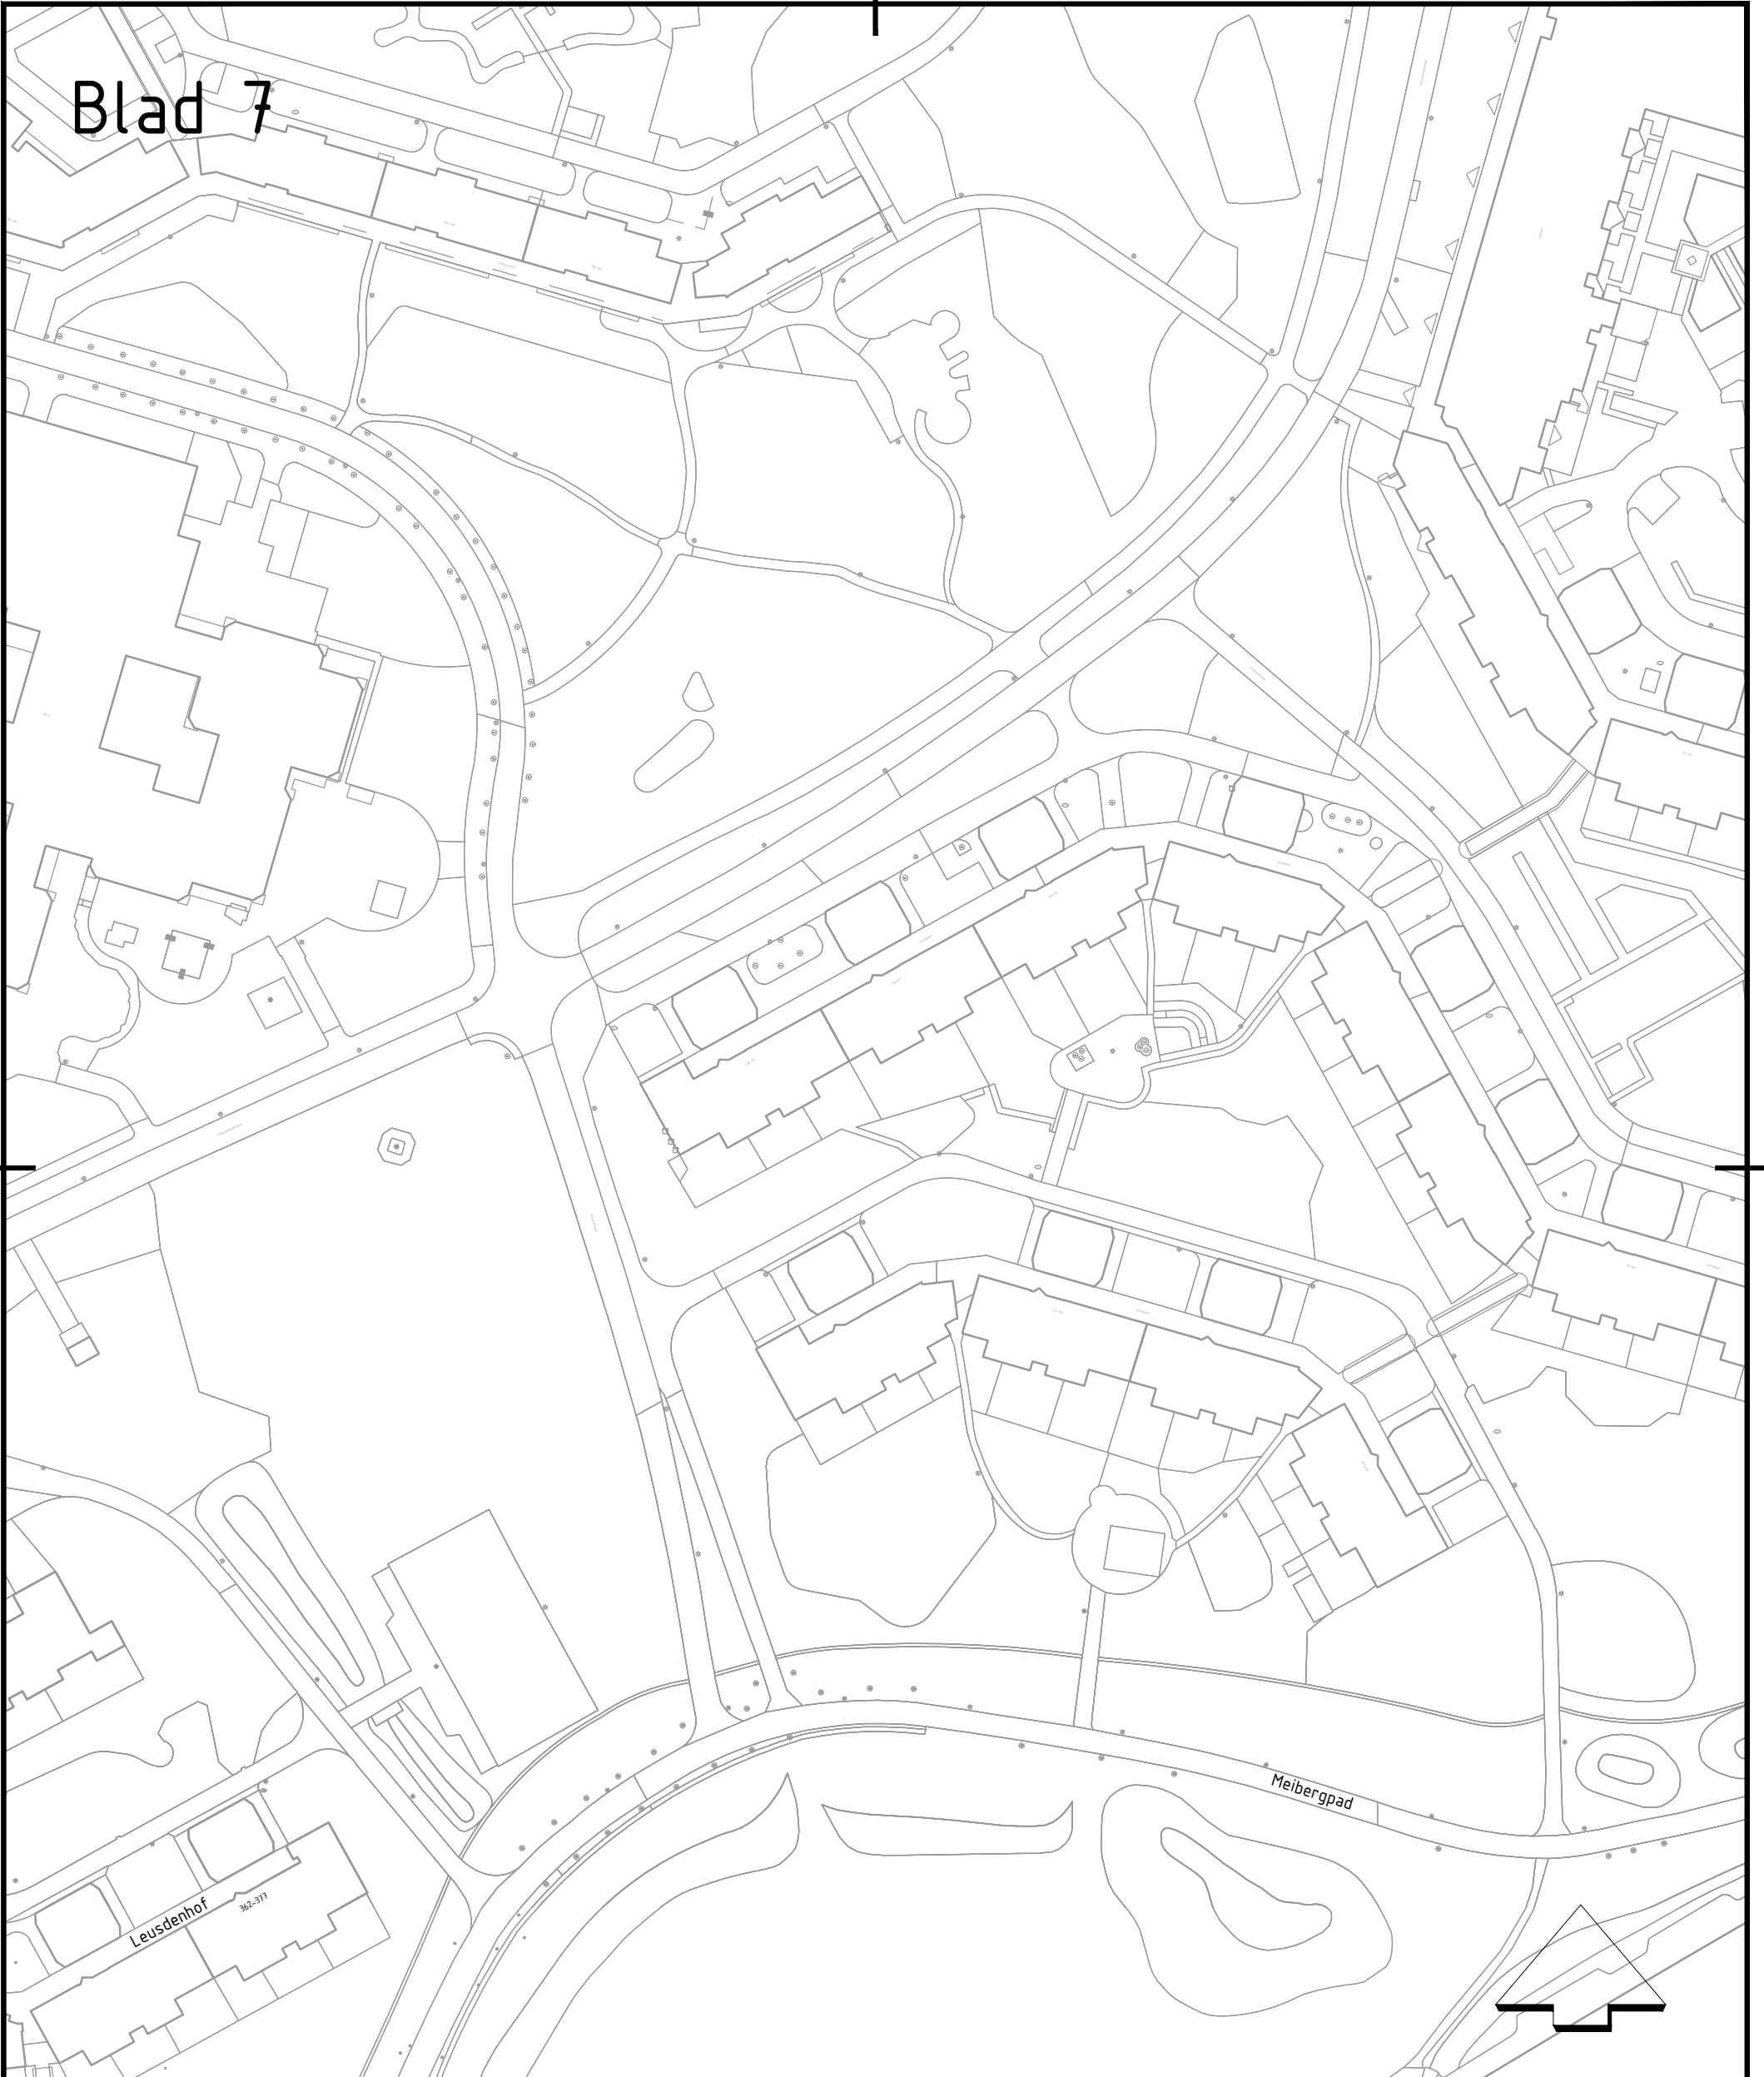

Legenda

 Gfe container (groente-, fruit-, etensresten)

Definitieve tekening
Gaasperdam - Holendrecht
Blad 7