


# Blad 8

Valburgd

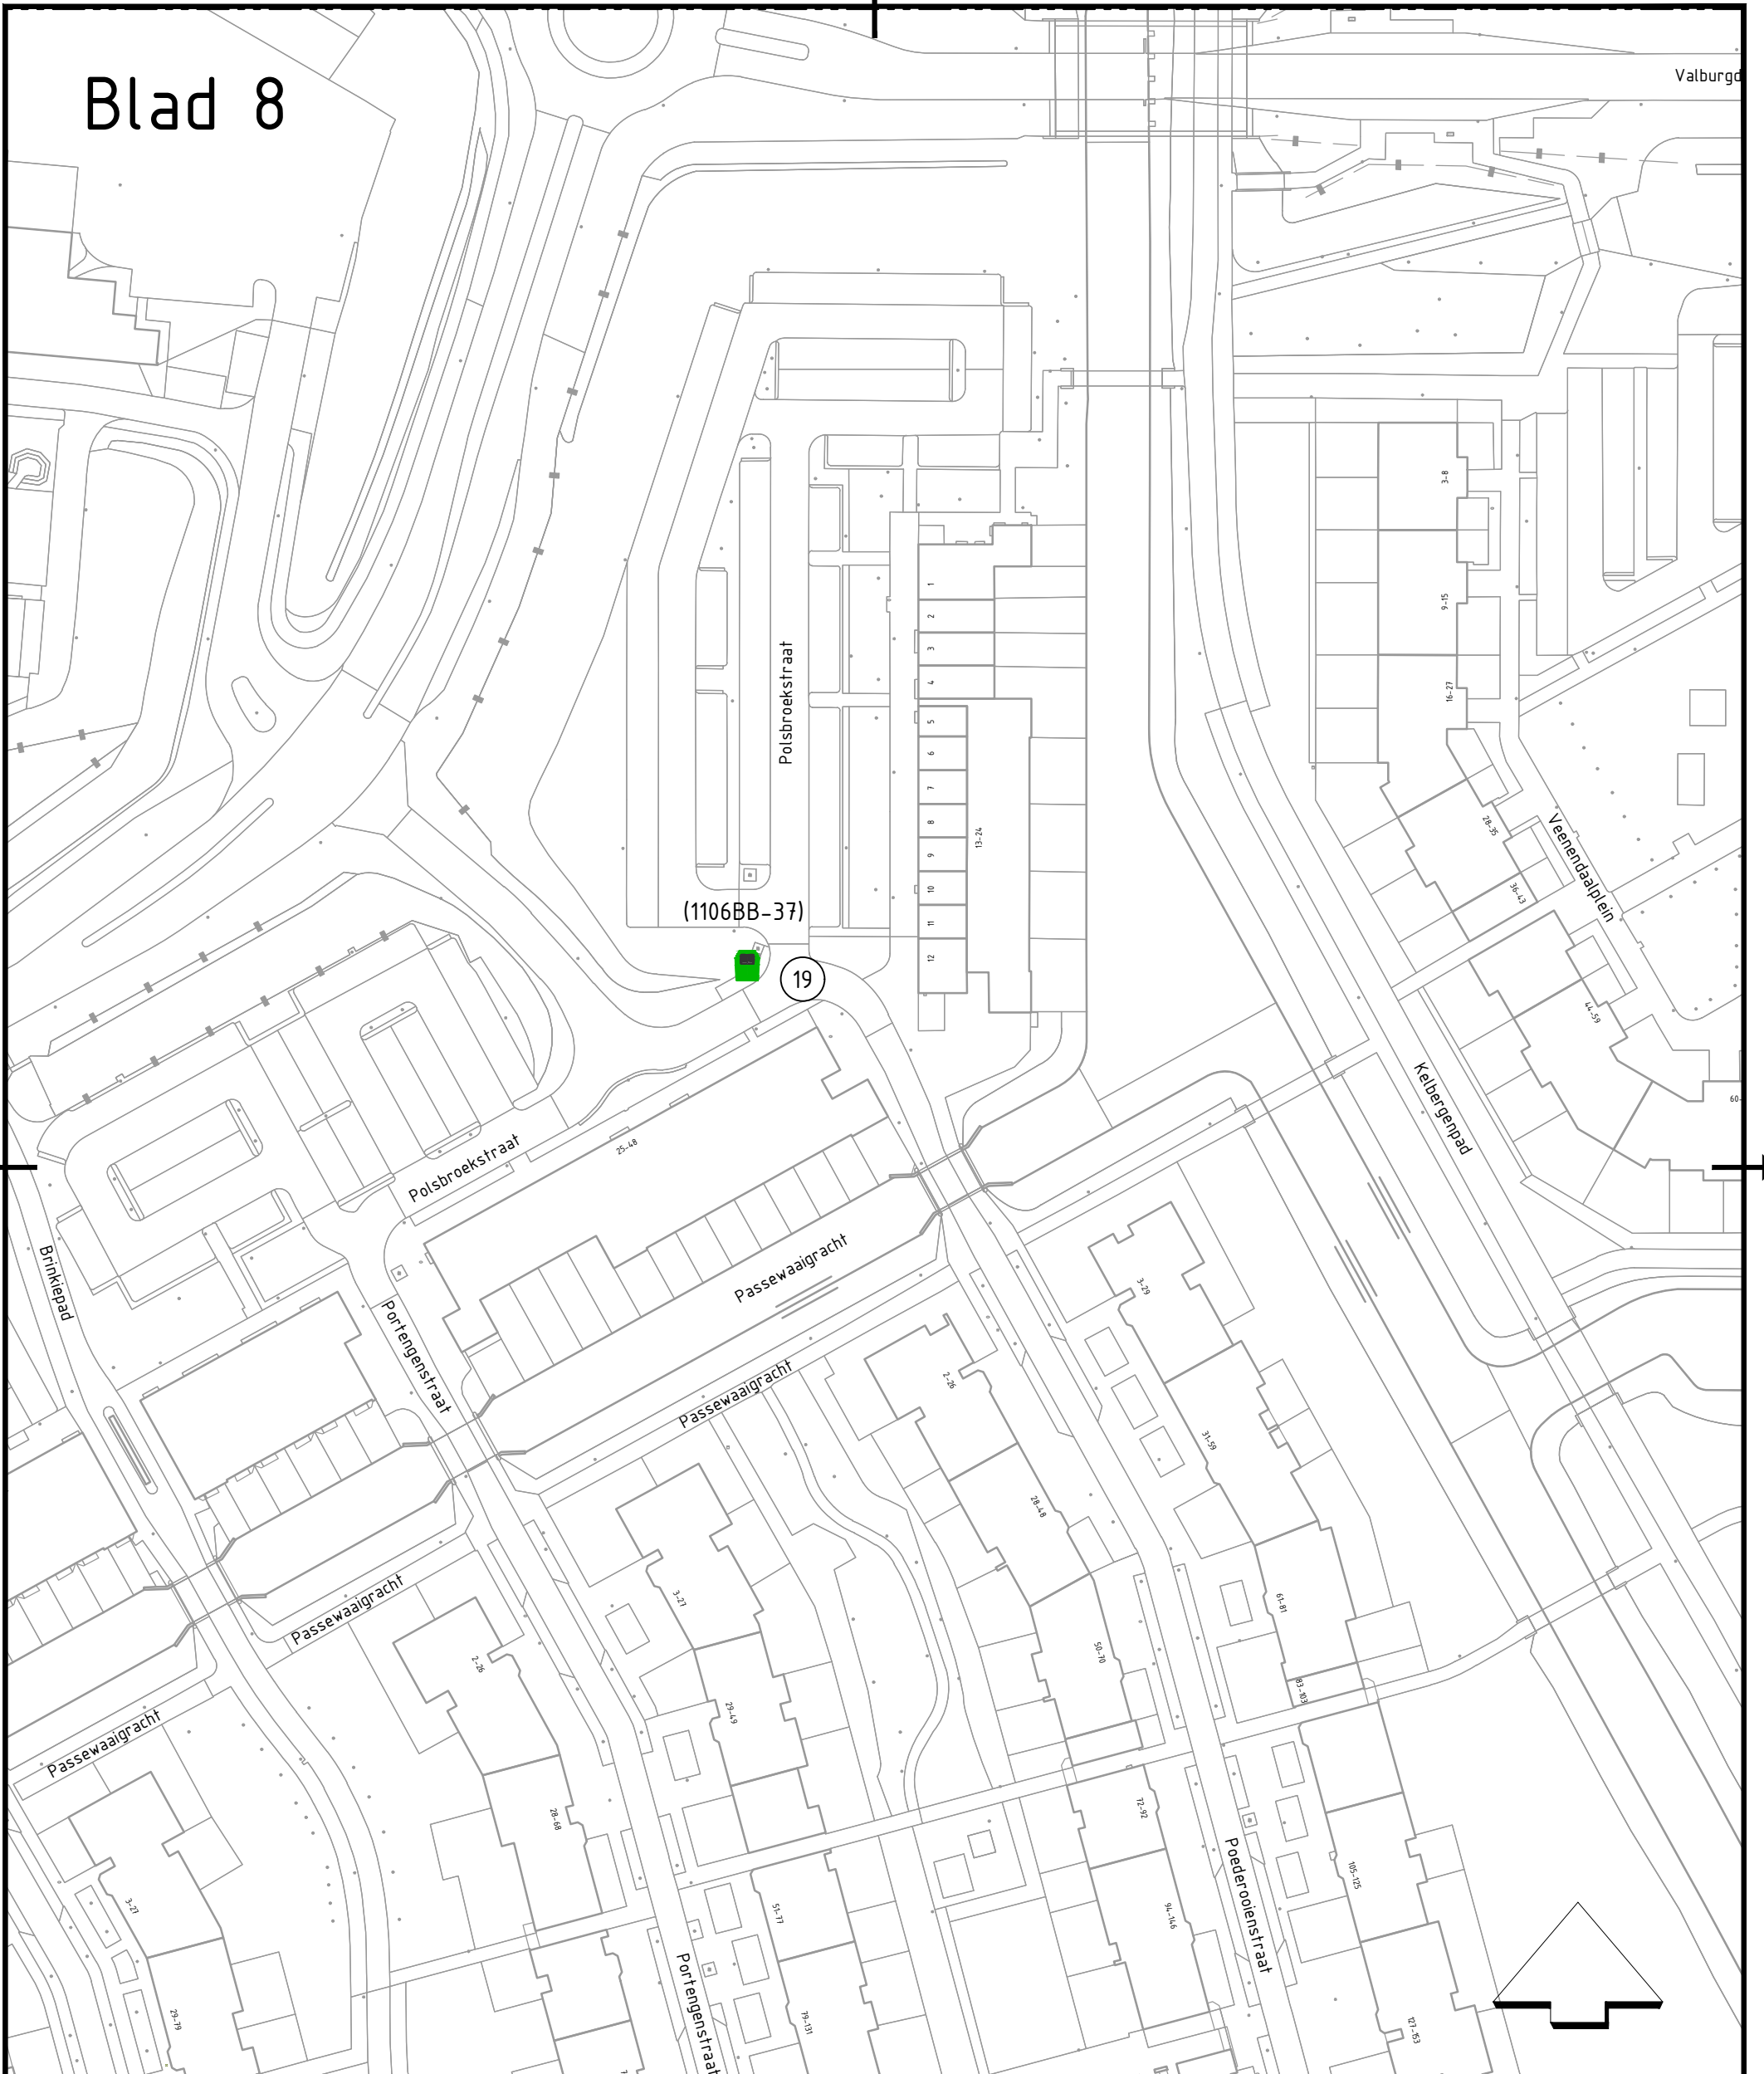

## Legenda



Gfe container (groente-, fruit-, etensresten)

Definitieve tekening  
Gaasperdam - Holendrecht  
Blad 8