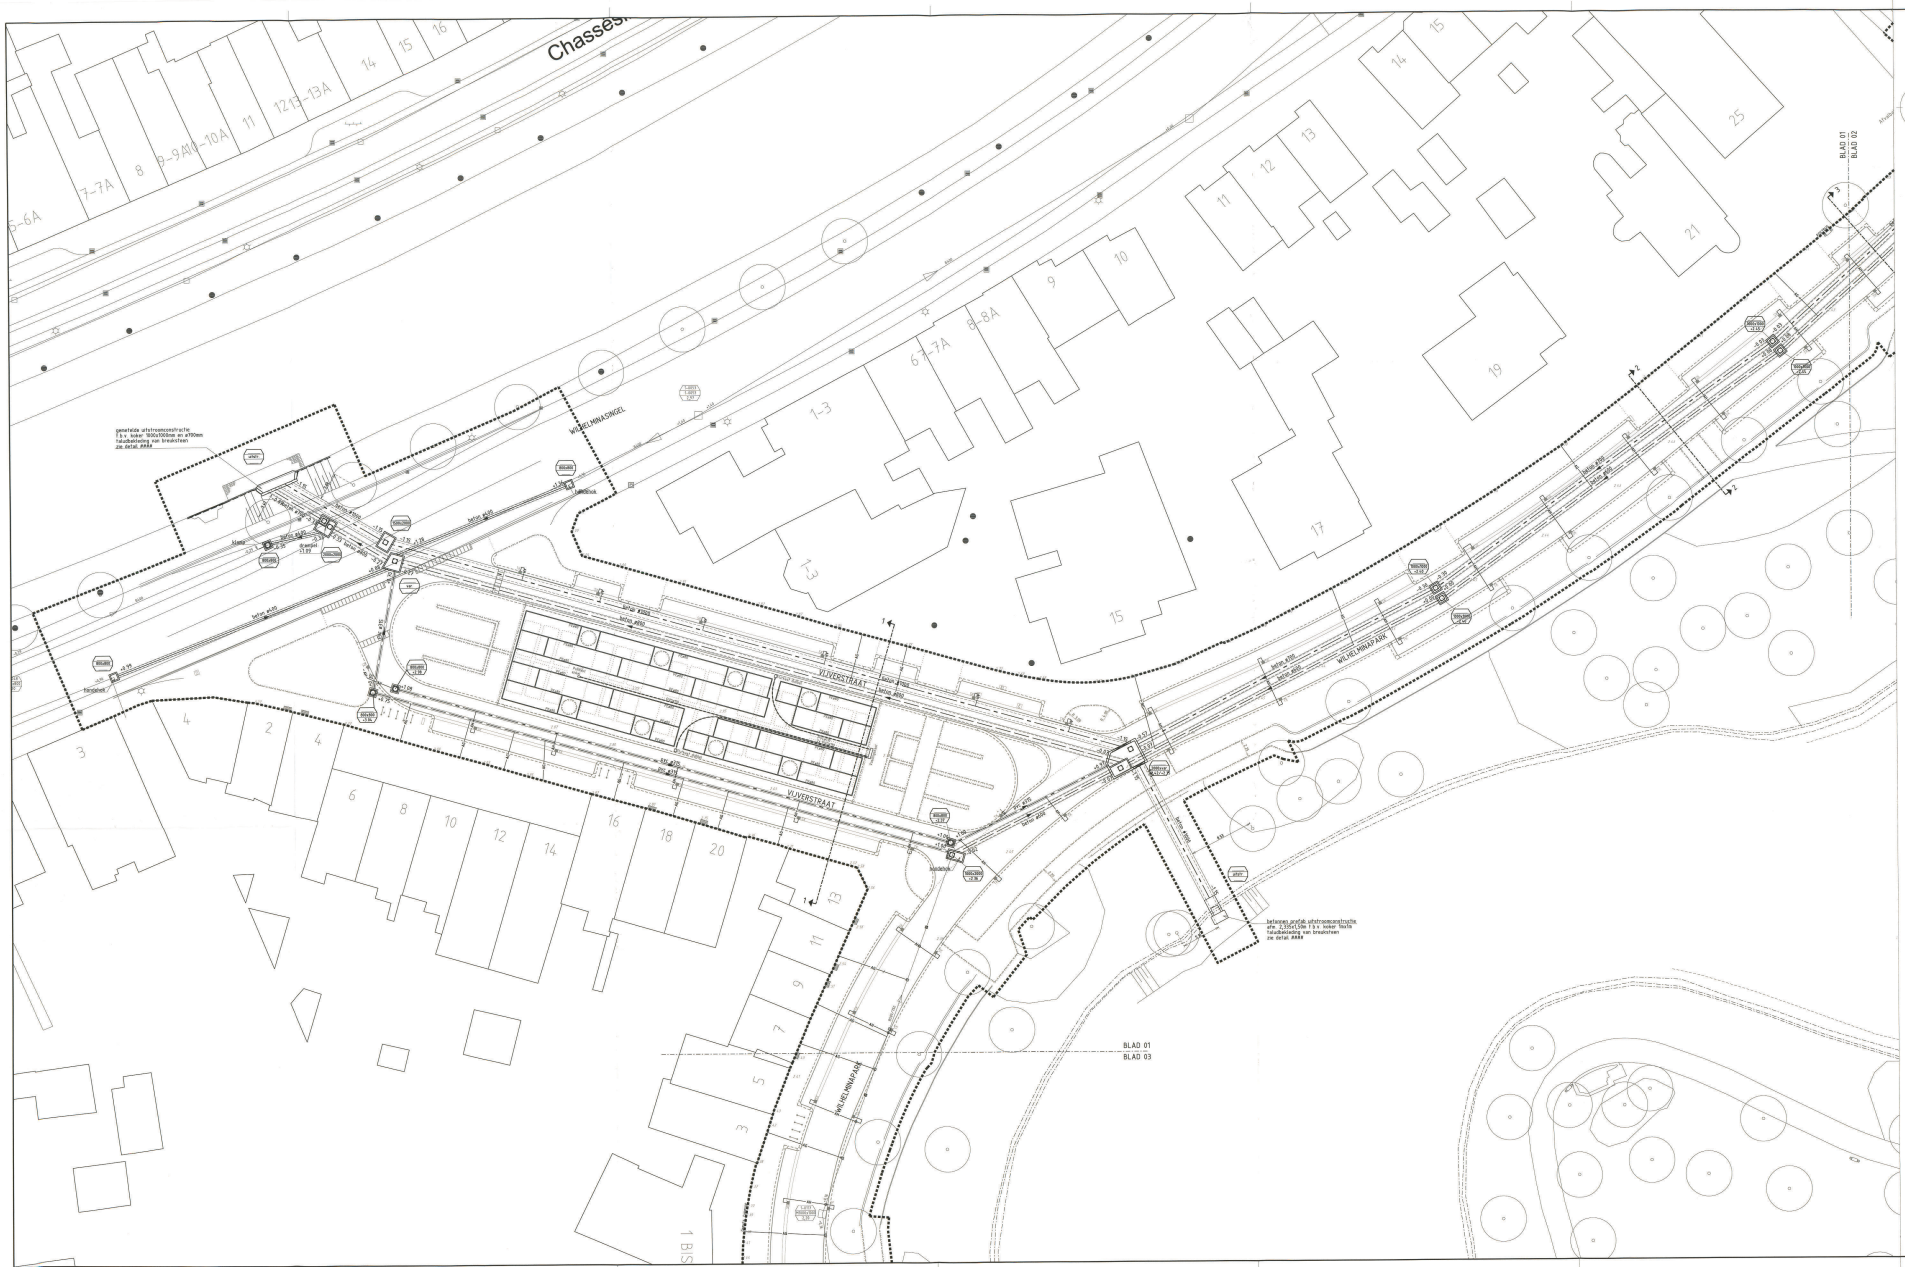

VERKLARING

betaz.a700-0.07 — Leveren en aanbrengen DWA-rioleering met afstroomrichting, diameter, materiaal en bob-hoogte

betaz.a630-0.05 — Leveren en aanbrengen DWA-rioleering met afstroomrichting, diameter, materiaal en bob-hoogte

betaz.a500-0.88 — Leveren en aanbrengen DWA-rioleering met afstroomrichting, diameter, materiaal en bob-hoogte

WBS1000 — Leveren en aanbrengen beheerput met gietijzeren deksel, met put-nummer, afmeting en maaiveld-hoogte

A4 — Leveren en aanbrengen huisaansluiting pvc ø125

A2 — Leveren en aanbrengen huisaansluiting gemengd pvc ø125

Boren nieuwe inlaat ø125 op betonkoker, bestaand inlaat

Boren nieuwe inlaat ø125 op betonbuis, bestaand inlaat

Bestaande te vervallen inlaat ø125 dichtstoffen m.b.v. rennenafsluitdop

Bestaande ker he gebruiken inlaat ø125 voorzien van rennenafsluitdop

Bestaande DWA-rioleering met afstroomrichting, diameter, materiaal en bob-hoogte

Bestaande beheerput met put-nummer, afmeting en maaiveld-hoogte

Leveren en aanbrengen PE beschermbuizen ø90mm met nylon tiltkoekoek voorzien van bekistingsmaster Aire-Tec klapdeksel afm 90x90x90mm

Leveren en aanbrengen Pvc ø110mm markerbuis

Leveren en aanbrengen Pulkast model contactbox dubbel
1x 16A/230V
1x 16A/400V

Leveren en aanbrengen Pulkast model contactbox enkel
1x 16A/230V

##Leveren en aanbrengen## Funderingsset aanbrekset RVS C-profiel 2x16
1x16A/400V
1x groep 1 b.v. Pulkasten model contactbox

Ontvangen op
11 maart 2021

Besteknummer:	
Projectmanager:	
Schaal:	
Formaat:	
Gekeurd door:	
Datum uitgeset:	
Vrijgegeven door:	
Tel beantwoordt:	
Status: Aanmaken	

Riolering
Wilhelminapark eo Reconstructie 2018
Nieuwe situatie riolering
Blad 01

Bijlage 3

Gemeente Breda	Directie Beheer	Documenttype: Tekening
Stadhuis Grote Markt 19, 4811 ED Breda. Postbus 90155, 4800 RK Breda	Afdeling Stedelingenieurs Breda	Documentnummer: 315912 / Versie: 0

BIM: 17171 BB-WPR-DRT-0005.dgn