



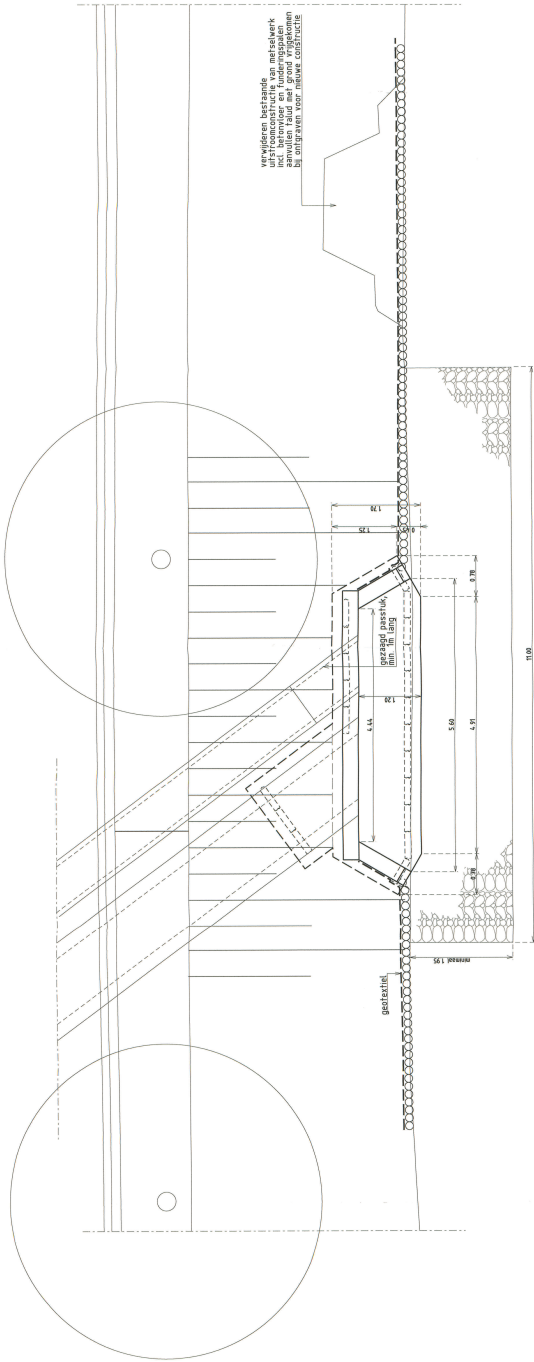

DETAIL: uitstroombaan Wilhelminasingel
bovenaanzicht
SCHAAL 1:50

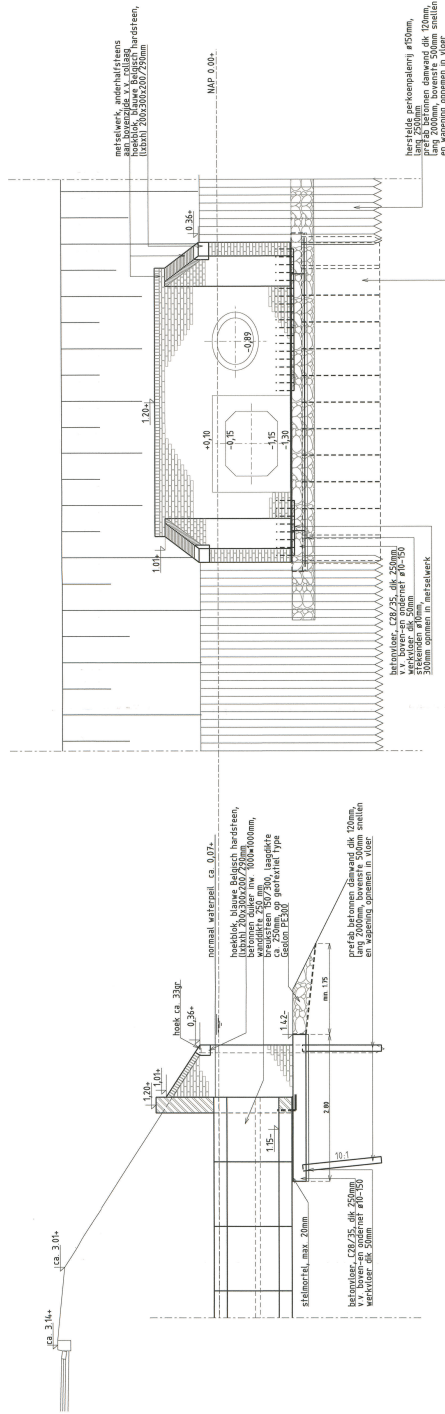

DETAIL: uitstroombaan Wilhelminasingel
langsdorsnede t.p.v. as-duiker
SCHAAL 1:50

DETAIL: uitstroombaan Wilhelminasingel
vooraanzicht
SCHAAL 1:50

Ontvangen op
11 maart 2021

Besteknummer: Projectnummer: Schaal: Getekend door: Datum uitgifte: Status:	Gemeente Breda Directie Beheer Afdeling Stadsingenieurs Breda	Algemeen Wilhelminapark viers herontwikkeling 2021 Tekening t.b.v van vergunningaanvraag uitstroombaan Wilhelminasingel	Versie: 0
			Documenttype: Tekening Documentnummer: 318438