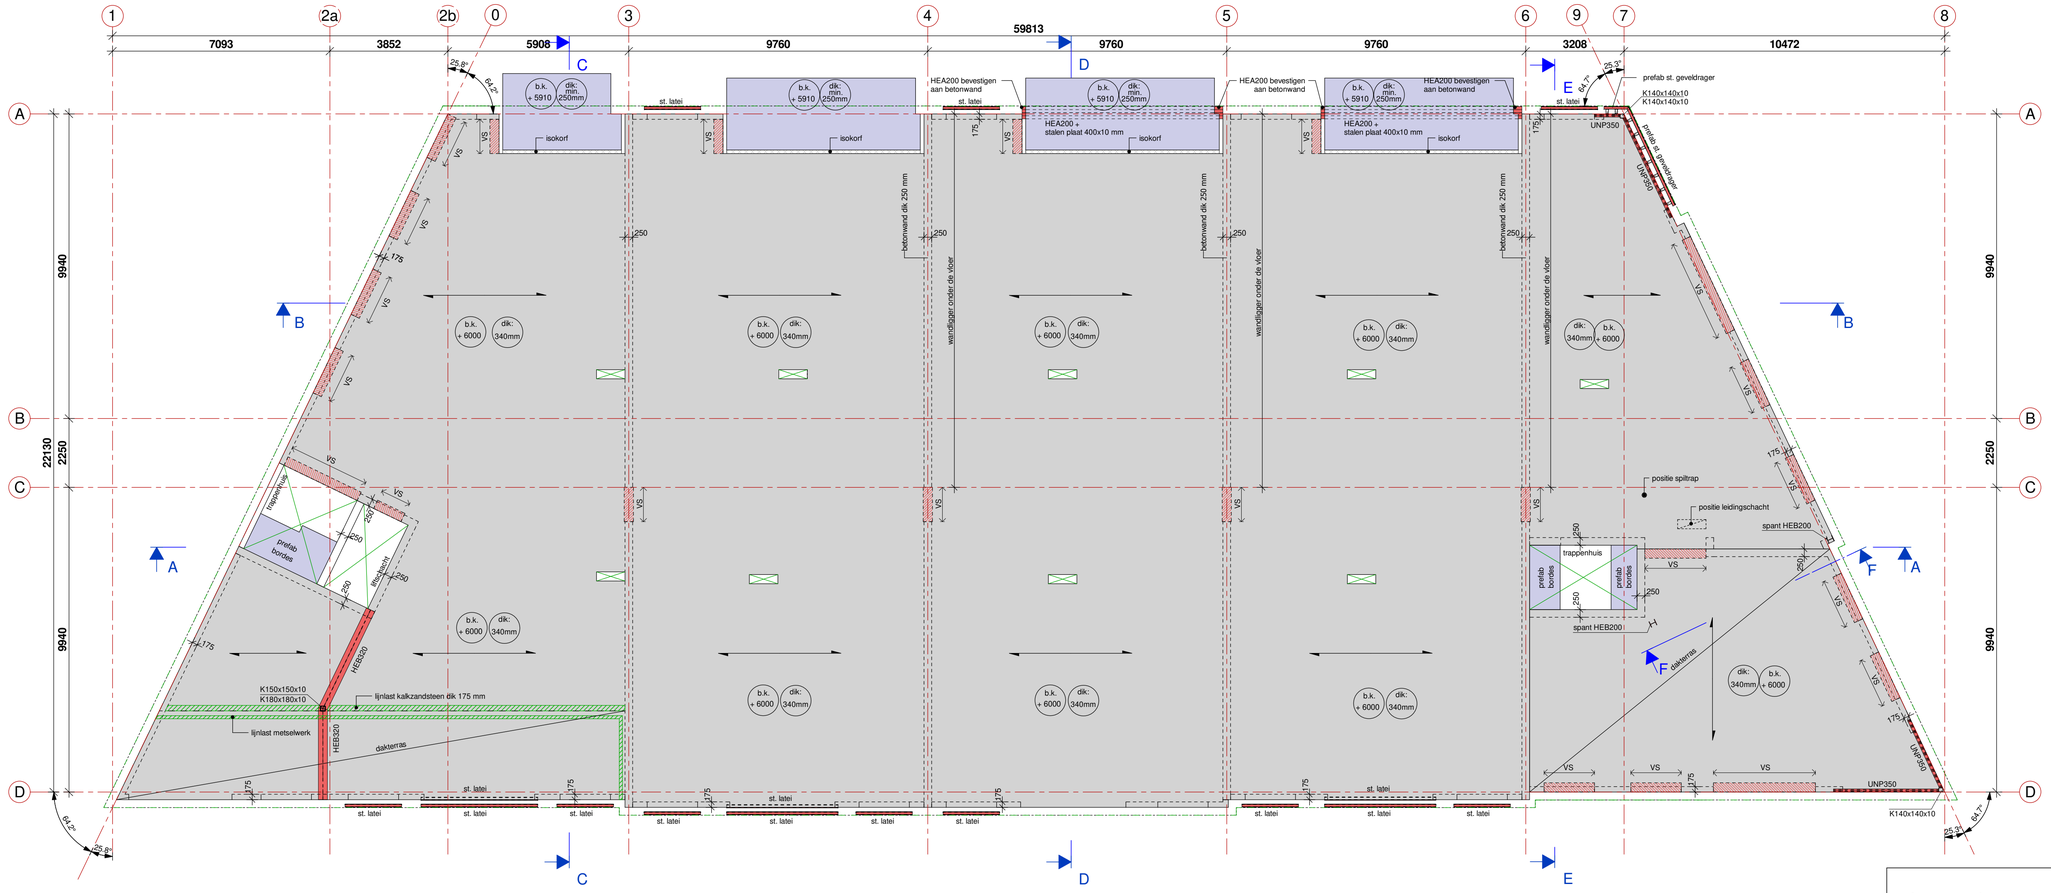

2e Verdiepingsvloer

1 : 100

- Overspanningsrichting voorgespannen breedplaatvloer dik 340 mm, volgens uitwerking betreffende leverancier
  b.k. ruwe vloer = 6000 mm + P
  afwerking: cement dekvloer dik 75 mm voorzien van krimpwapening, folie dik 5 mm en vloerafwerking dik 20 mm
  afwerking dakterras : drukvaste isolatie dik 160 mm + houten delen dik 50 mm

- Versterkte strook in breedplaatvloer, volgens uitwerking leverancier

- Prefab beton balkonplaat dik minimaal 250 mm, aan vloer hangen m.b.v. isokorf, volgens uitwerking leverancier

- Prefab betonbordes trappenhuis dik minimaal 200 mm aan kalkzandsteen m.b.v. L150x150x12

- Dragende binnenwanden kalkzandsteen dik 175/250 mm Massa+, onder de vloer
  kwaliteit: CS-20

- Dragende binnenwanden i.h.w.g. beton dik 250 mm als wandligger, onder de vloer

- Borstweringsteunen n.t.b.

- Metselwerk boven gevelopeningen opvangen, m.b.v. stalen lateien of geveldragers, volgens uitwerking leverancier

Gemeente Vlissingen
1234059
WABO/2020/207

Behoort bij besluit van burgemeester en wethouders
van de gemeente Vlissingen
met nummer 1326017 d.d. 23 juli 2021

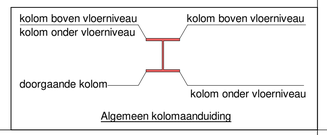

Algemeen kolomaanduiding

Legenda:

- Voor bouwkundige details zie tekeningen architect

- Staalconstructie:
  - Staalkwaliteit profielstaal minimaal S235
  - Staalkwaliteit buizen en kokerprofielen minimaal S275
  - T.p.v. aansluiting ligger-kolom: schotjes toepassen
  - T.p.v. beëindiging ligger : kopschot toepassen
  - Staalconstructie buiten, thermisch verzinkt

- Houtkwaliteit C18

- Betonkwaliteit i.h.w.g. fundering, betonvloer en betonwanden C30/37

- Kwaliteit kalkzandsteen Massa+ CS20

- Niet dragende binnenwanden loshouden van de bovenliggende vloer

- Lateien (zelfdragend) kalkzandsteen binnenwanden, volgens uitwerking betreffende leverancier

- Riolering, elektra en ventilatie volgens opgave van de betreffende installateurs

- Maten in mm, tenzij anders vermeld

MAATVOERING I.H.W. TE CONTROLEREN
EN/OF TE BEPALEN

Belastingaanname vloeren:

belastingen:	begane grond:	1e verdieping:	2e verdieping:	3e verdieping:	balkons	dakvloer/dakterras:
veranderlijke last:	1.75 kN/m²	1.75 kN/m²	1.75 kN/m²	1.75 kN/m²	2.50 kN/m²	2.50 kN/m²
afwerking:	2.00 kN/m²	2.00 kN/m²	2.00 kN/m²	2.00 kN/m²	-	1.00 kN/m²
separatie wanden:	1.20 kN/m²	1.20 kN/m²	1.20 kN/m²	1.20 kN/m²	-	-

FAKTOR Civil Engineering
Postbus 7149 4330 GC Middelburg
Telefoon: 0118-614722
e-mail: info@faktorbv.nl
www.faktorbv.nl
Staalconstructies
Betonconstructies
Houtconstructies
Funderingen

OPDRACHTGEVER: Bouwgroep Peters BV te Middelburg

WERK: Appartementengebouw Karolingenburght te Oost-Souburg

ONDERDEEL: Constructieoverzicht 2e Verdiepingsvloer

FASE : DEFINITIEF ONTWERP
STATUS : definitief
SCHAAL : As indicated
FORMAAT : A1
GETEKEND: RvdR
GEC : PWvS
DATUM : 02-10-2020
ORDERNR : 204784
BLAD NR: C-03

Nr:	Naam:	Datum:	Wijziging:
A			
B			
C			
D			
E			
F			

L:\2020\204700\204784\FAKTOR tekeningen\Revit\204784_C_Appartementengebouw Karolingenburght Oost-souburg.rvt