




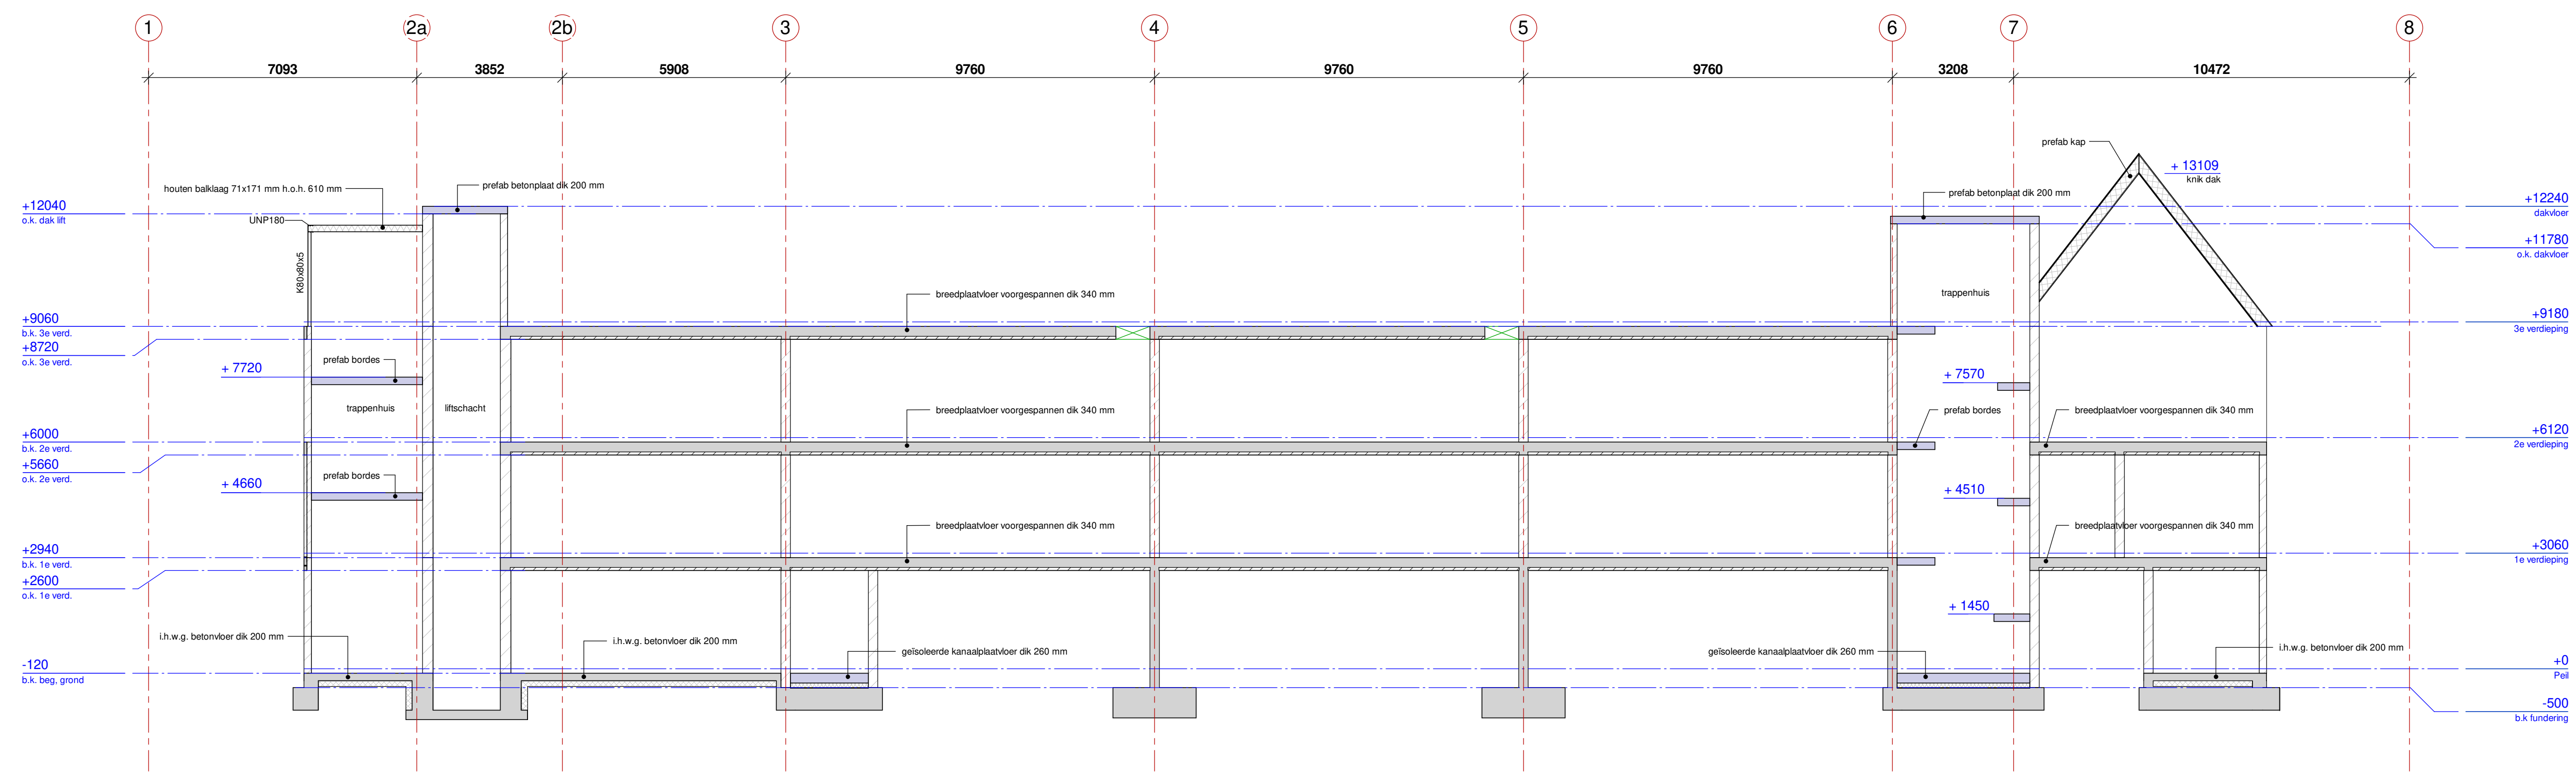


Doorsnede A-A
1:100

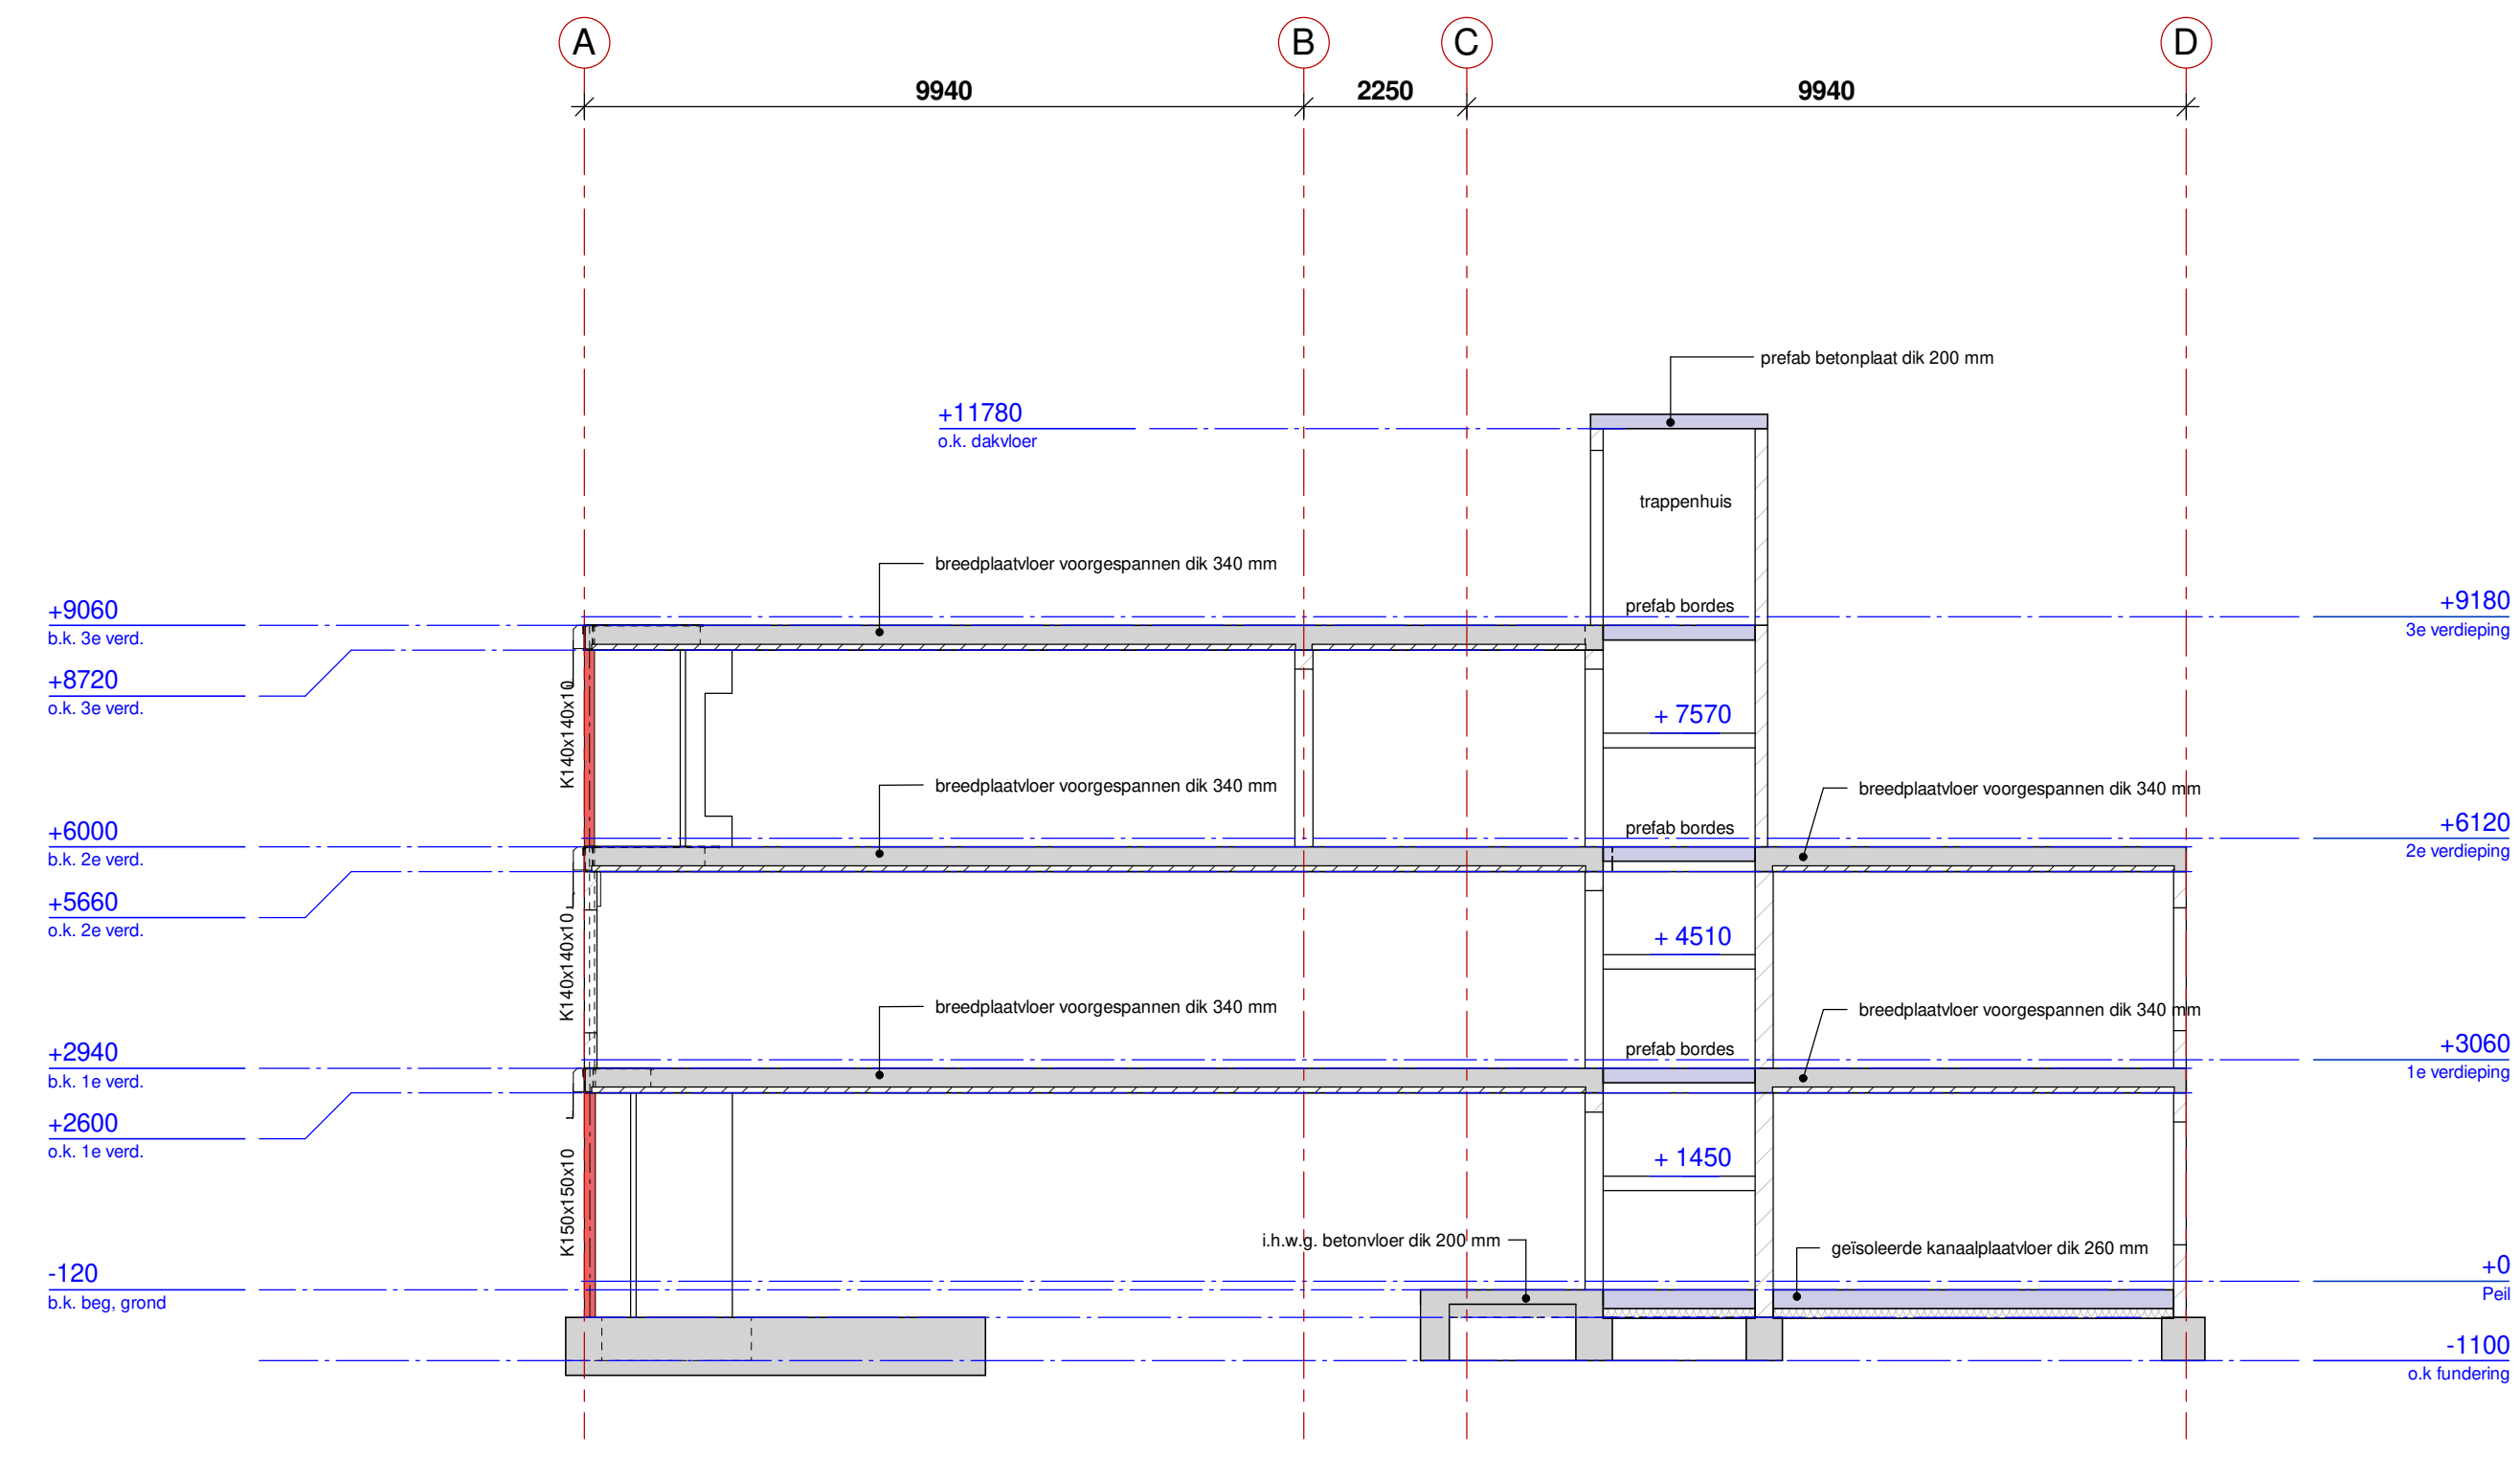

Doorsnede E-E
1:100

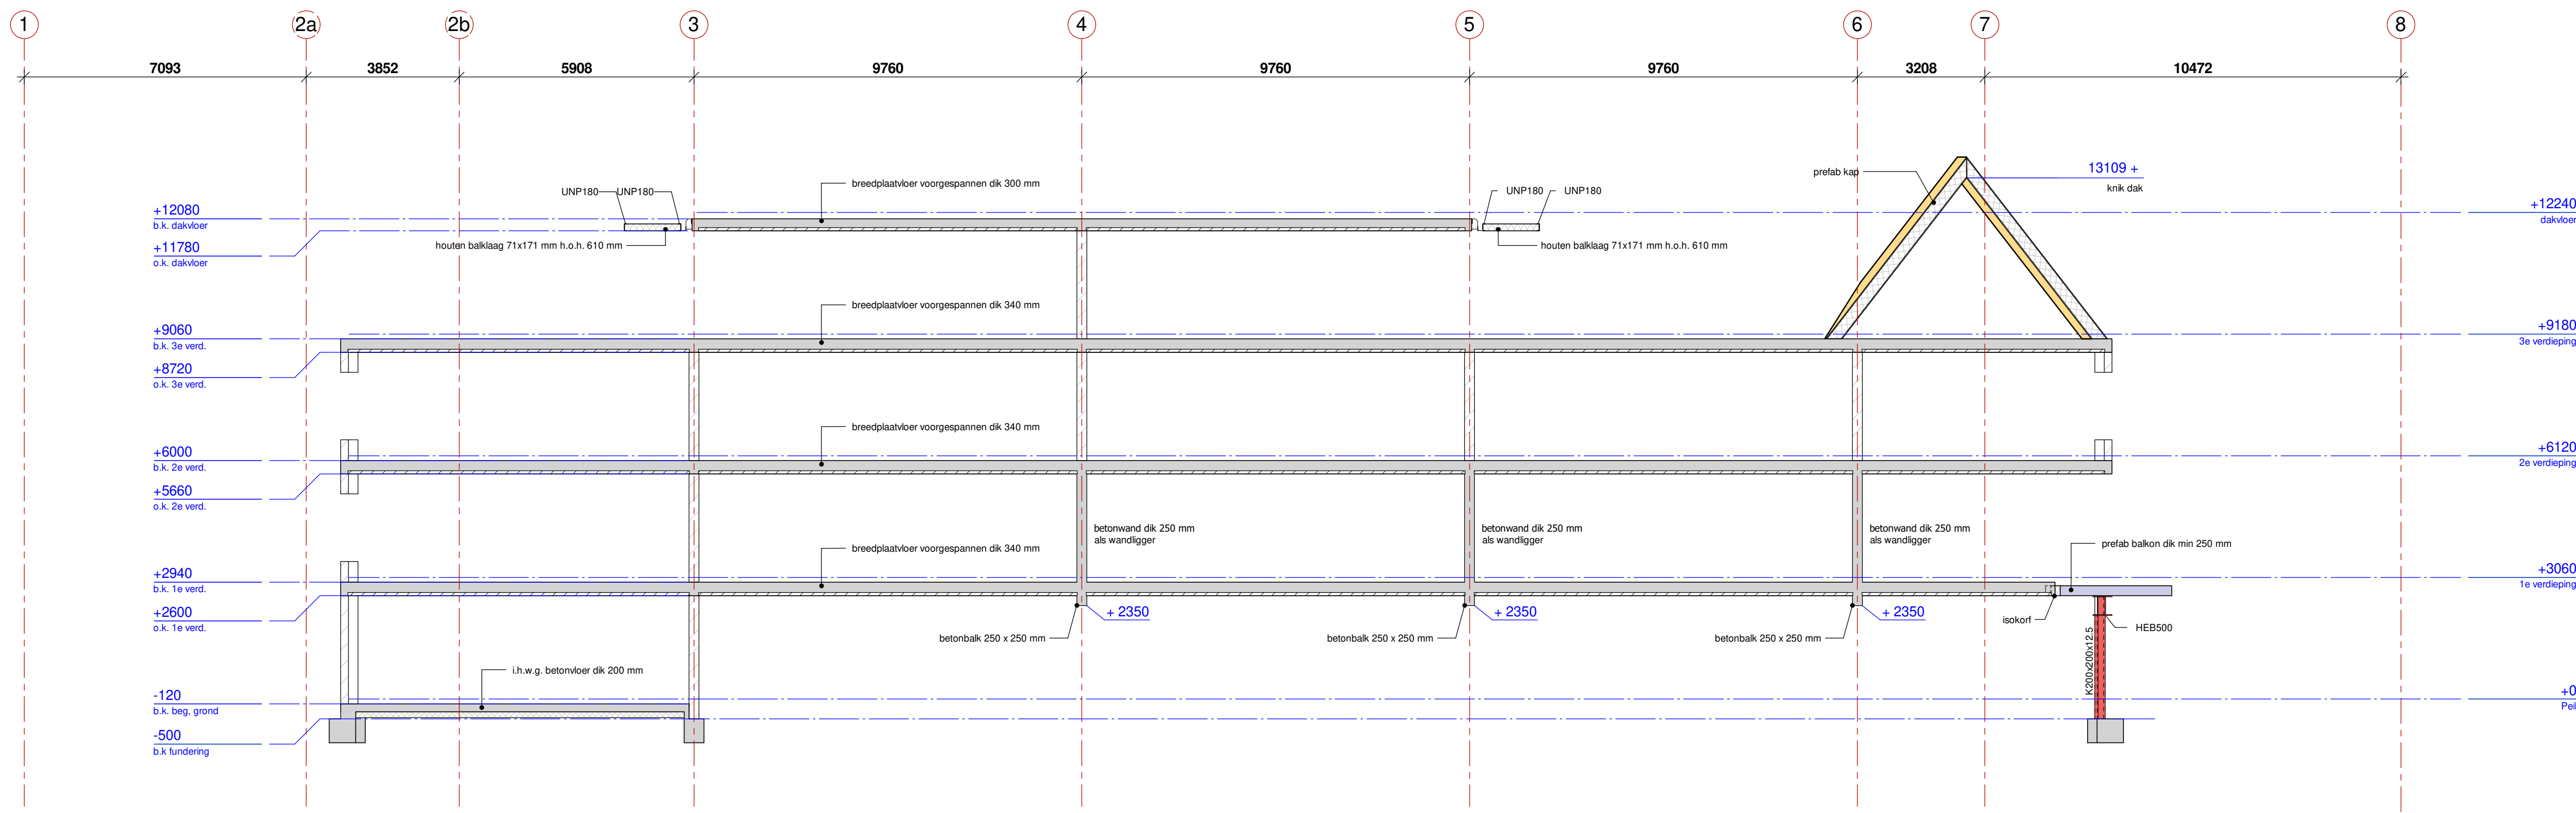


Doorsnede B-B
1:100

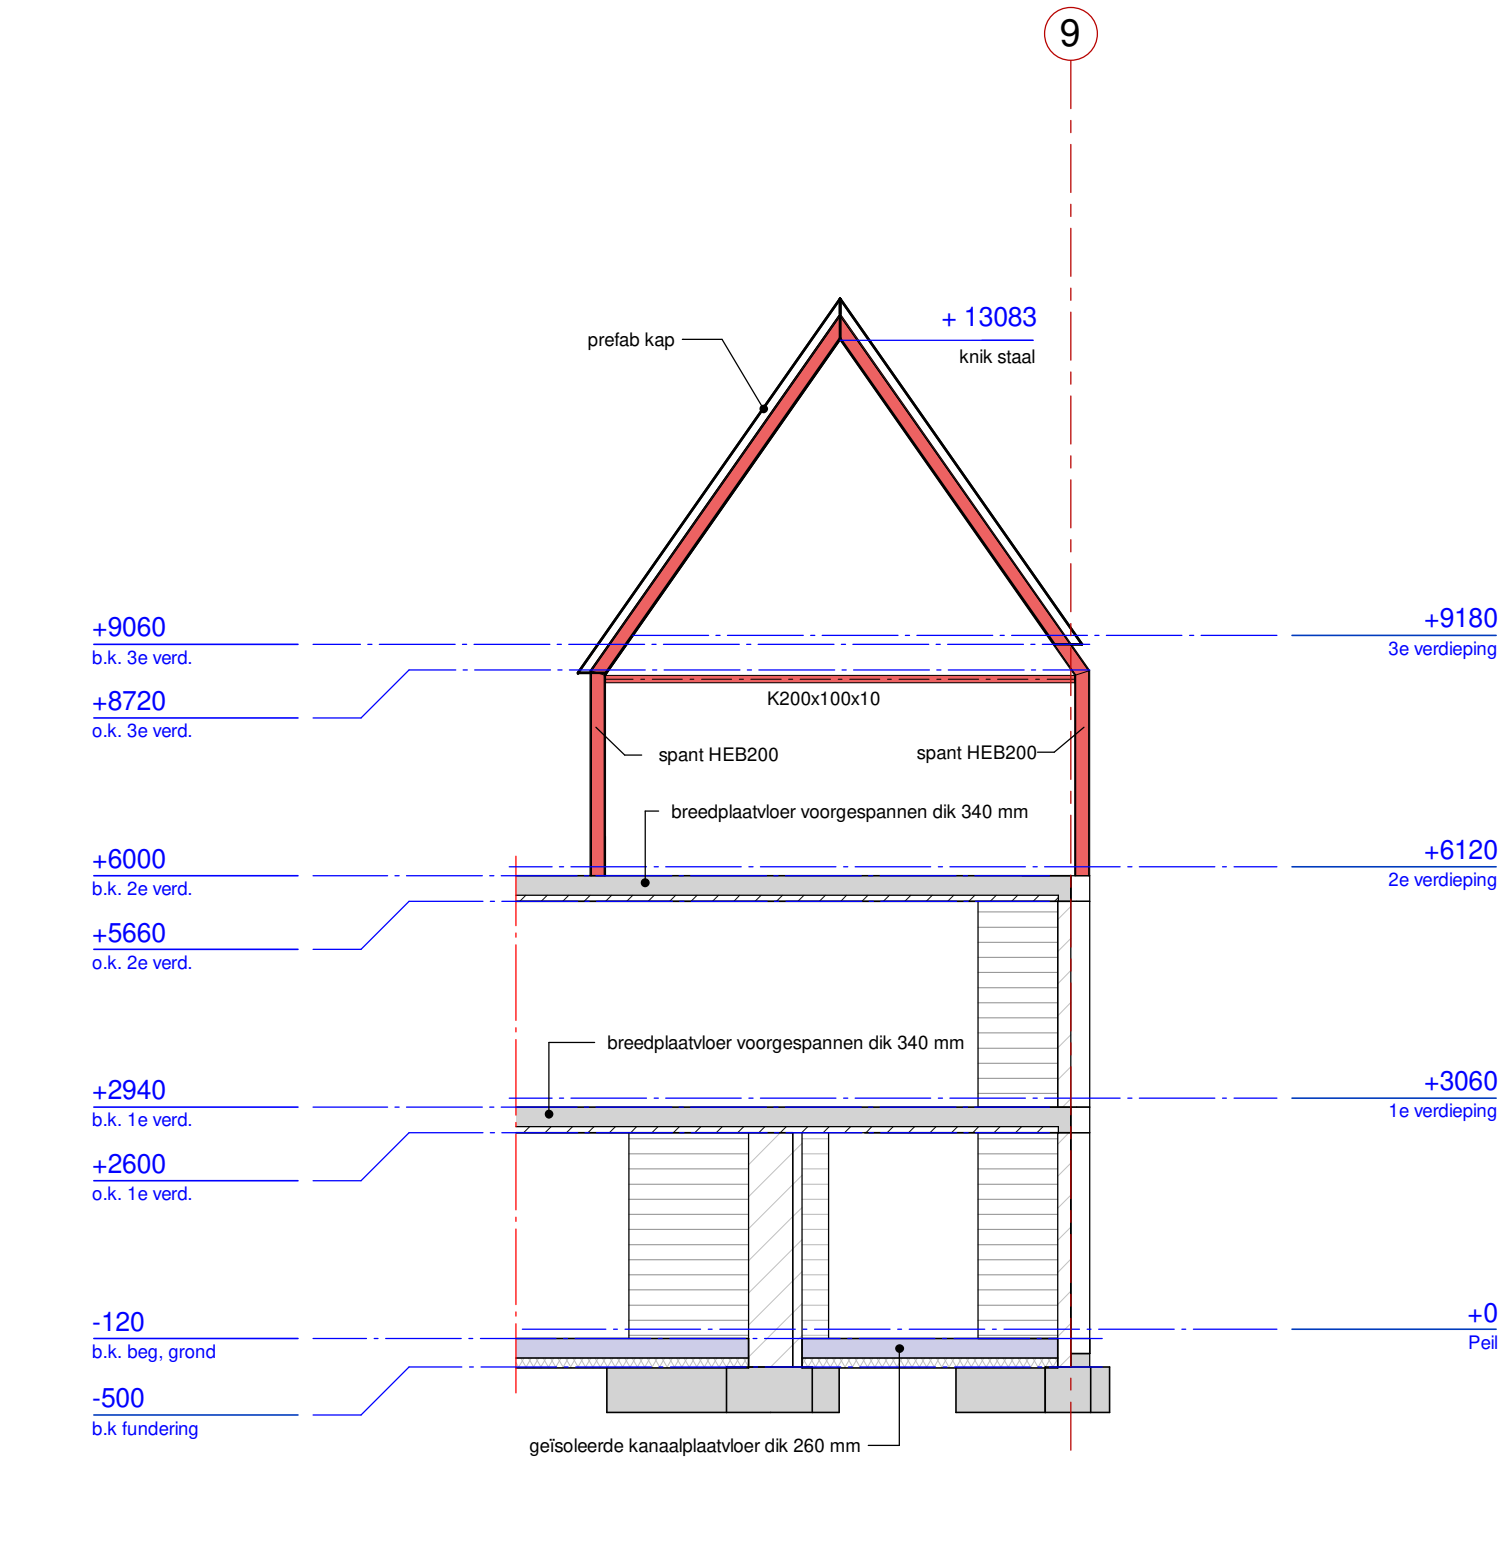


Doorsnede F-F
1:100

Gemeente Vlissingen
1234059
WABO/2020/207
Behoort bij besluit van burgemeester en wethouders
van de gemeente Vlissingen
met nummer 1326017 d.d. 23 juli 2021

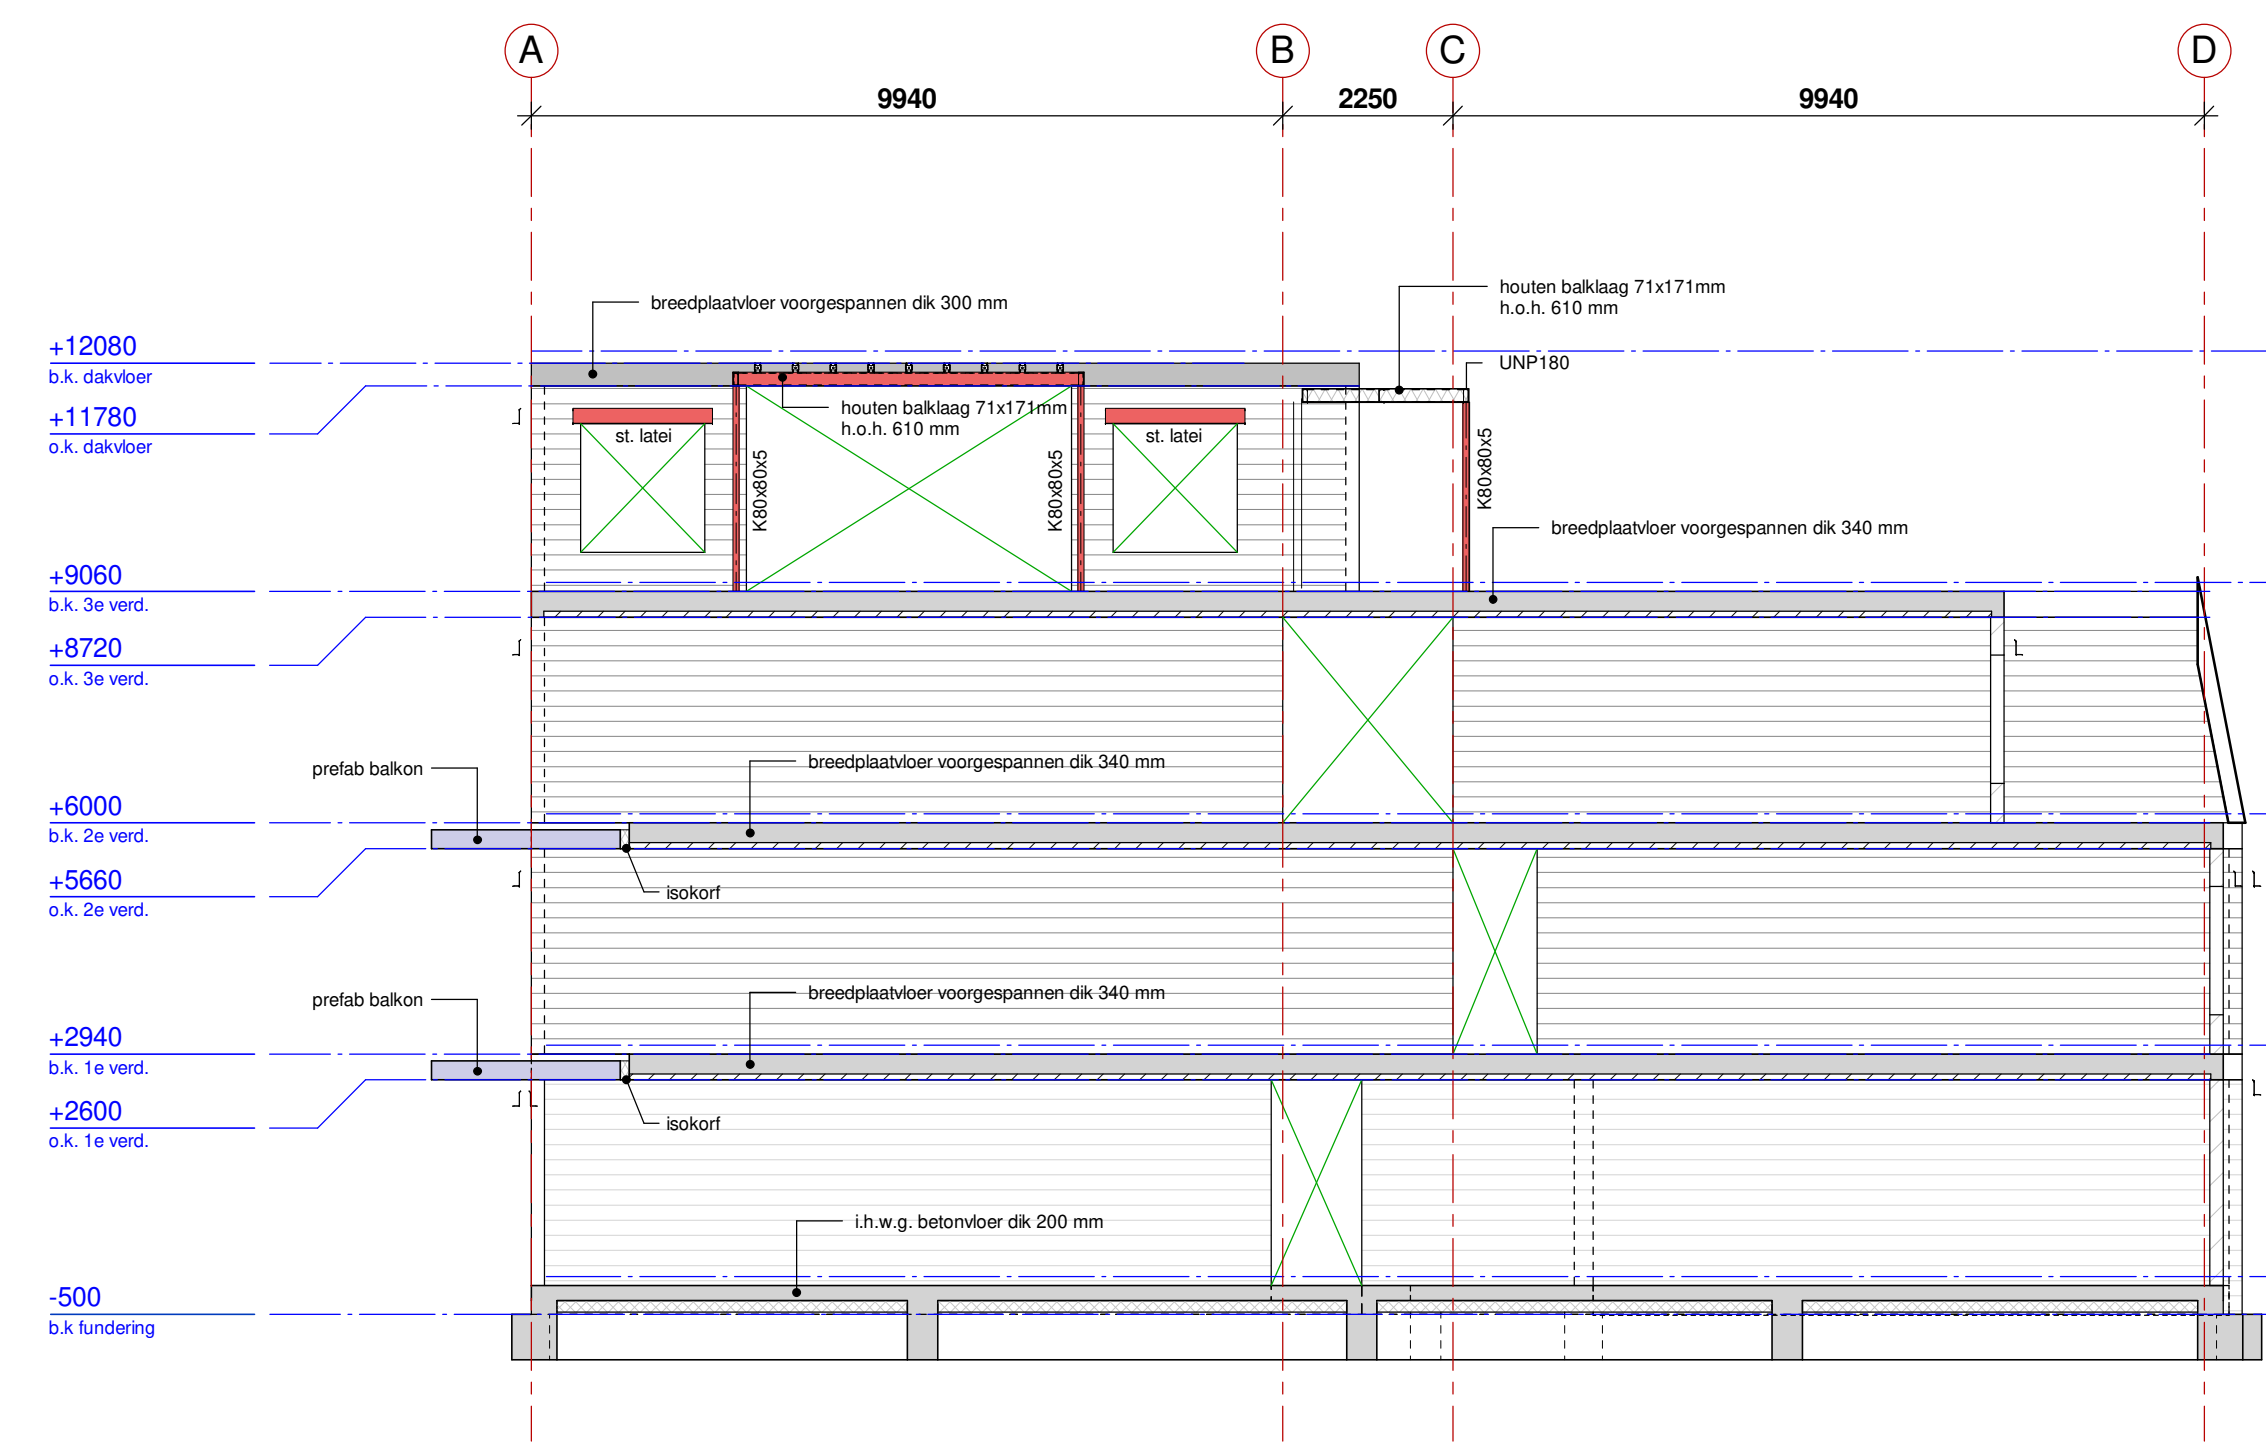

Doorsnede C-C
1:100

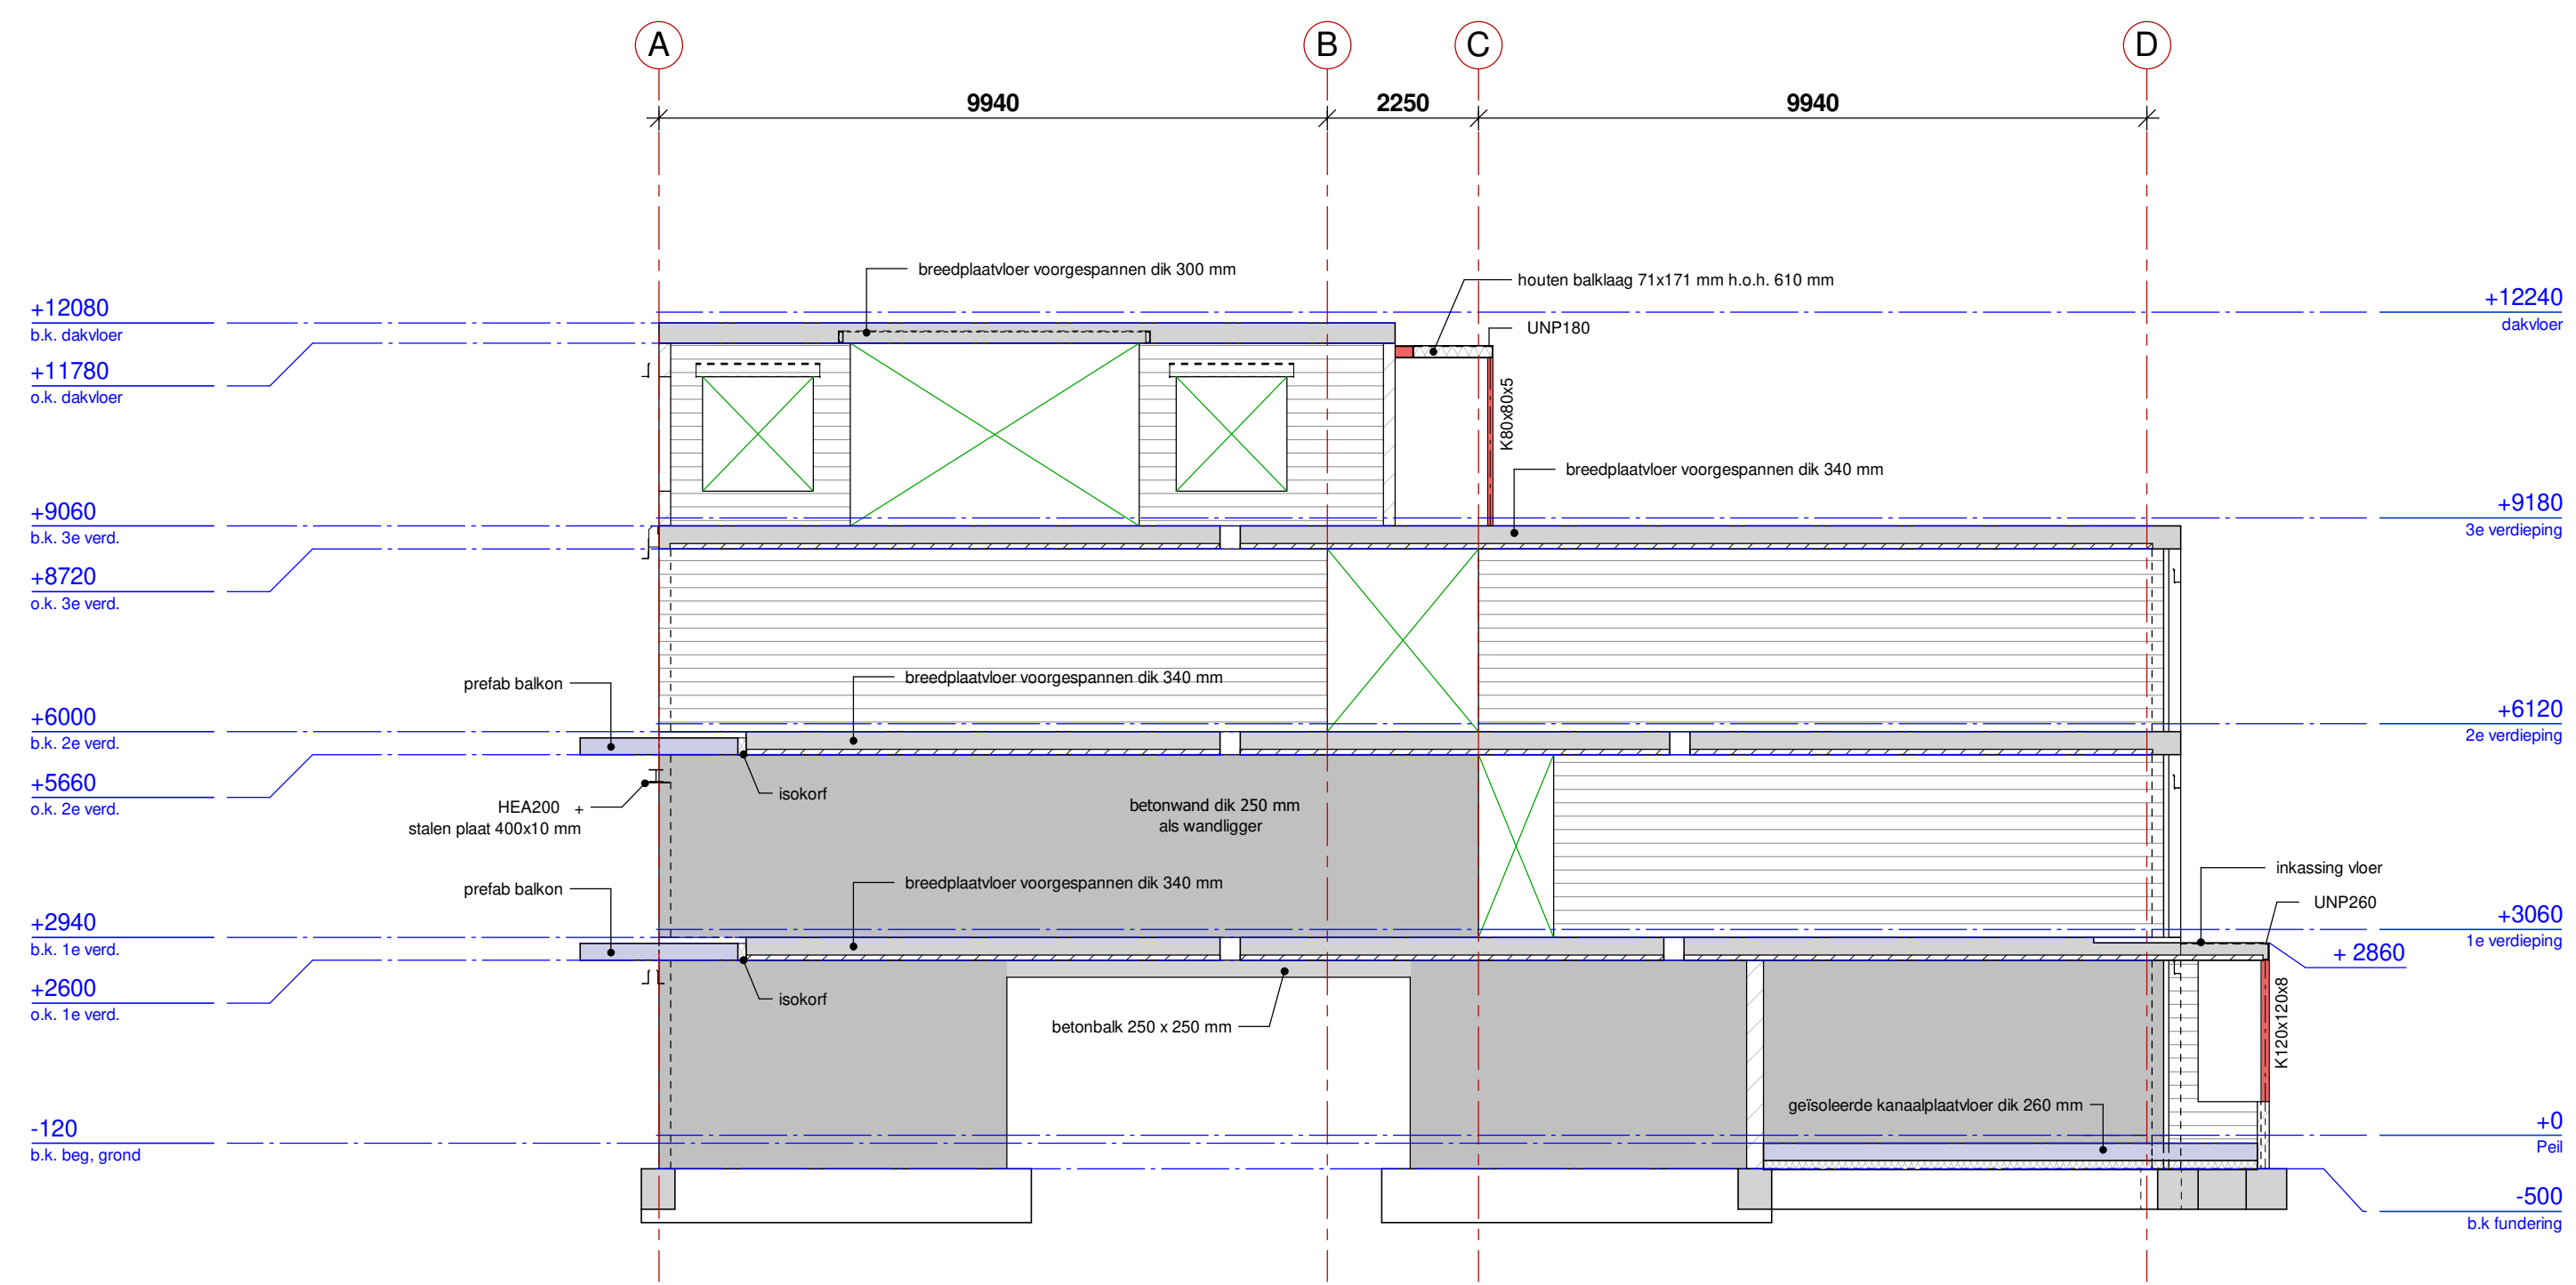

Doorsnede D-D
1:100

Legenda:

- Voor bouwkundige details zie tekeningen architect
- Staalconstructie:
 - Staalwalleit profielstaal minimaal S235
 - Staalwalleit buizen en koperprofielen minimaal S275
 - T.p.v. aansluiting ligger-kolom: schroeven toepassen
 - T.p.v. beëindiging ligger: kopschot toepassen
 - Staalconstructie buiten, thermisch verzinkt
- Houtwalleit C18
- Betonwalleit i.h.w.g. fundering, betondek en betonwanden C30/37
- Niet dragende binnenwanden loshouden van de bovenliggende vloer
- Lateien (zelfdragend) kalkzandsteen binnenwanden, volgens uitwerking betreffende leverancier
- Riolering, elektra en ventilatie volgens opgave van de betreffende installateurs
- Maten in mm, tenzij anders vermeld

MAATVOERING I.H.W. TE CONTROLEREN
EN/OF TE BEPALEN

Belastingaannames vloeren:

belastingen:	begane grond:	1e verdieping:	2e verdieping:	3e verdieping:	balkons	dakvloer/dakterras:
veranderlijke last:	1.75 kN/m²	1.75 kN/m²	1.75 kN/m²	1.75 kN/m²	2.50 kN/m²	2.50 kN/m²
afwerking:	2.00 kN/m²	2.00 kN/m²	2.00 kN/m²	2.00 kN/m²	-	1.00 kN/m²
separaat wanden:	1.20 kN/m²	1.20 kN/m²	1.20 kN/m²	1.20 kN/m²	-	-

Postbus 7149 4330 GC Middelburg
Telefoon: 0118-614722
e-mail: info@faktorbv.nl
www.faktorbv.nl

FAKTOR
Civil Engineering

OPDRACHTGEVER: **Bouwgroep Peters BV te Middelburg**

WERK: **Apartmentencomplex Karolingenburgh te Oost-Souburg**

ONDERDEEL: **Constructieoverzicht Doorsneden**

PAGE: **DEFINITIEF ONTWERP**

STATUS: **definitief**

SCHAAL: **1:100**

FORMAT: **A0**

GETEKEND: **RvdR**

GECE: **PWVS**

DATUM: **02-10-2020**

ORDERNR: **204784**

BLAD NR: **C-06**

Nr:	Naam:	Datum:	Wijziging:
A			
B			
C			
D			
E			
F			