



Auteursrecht voorbehouden volgens de wet.

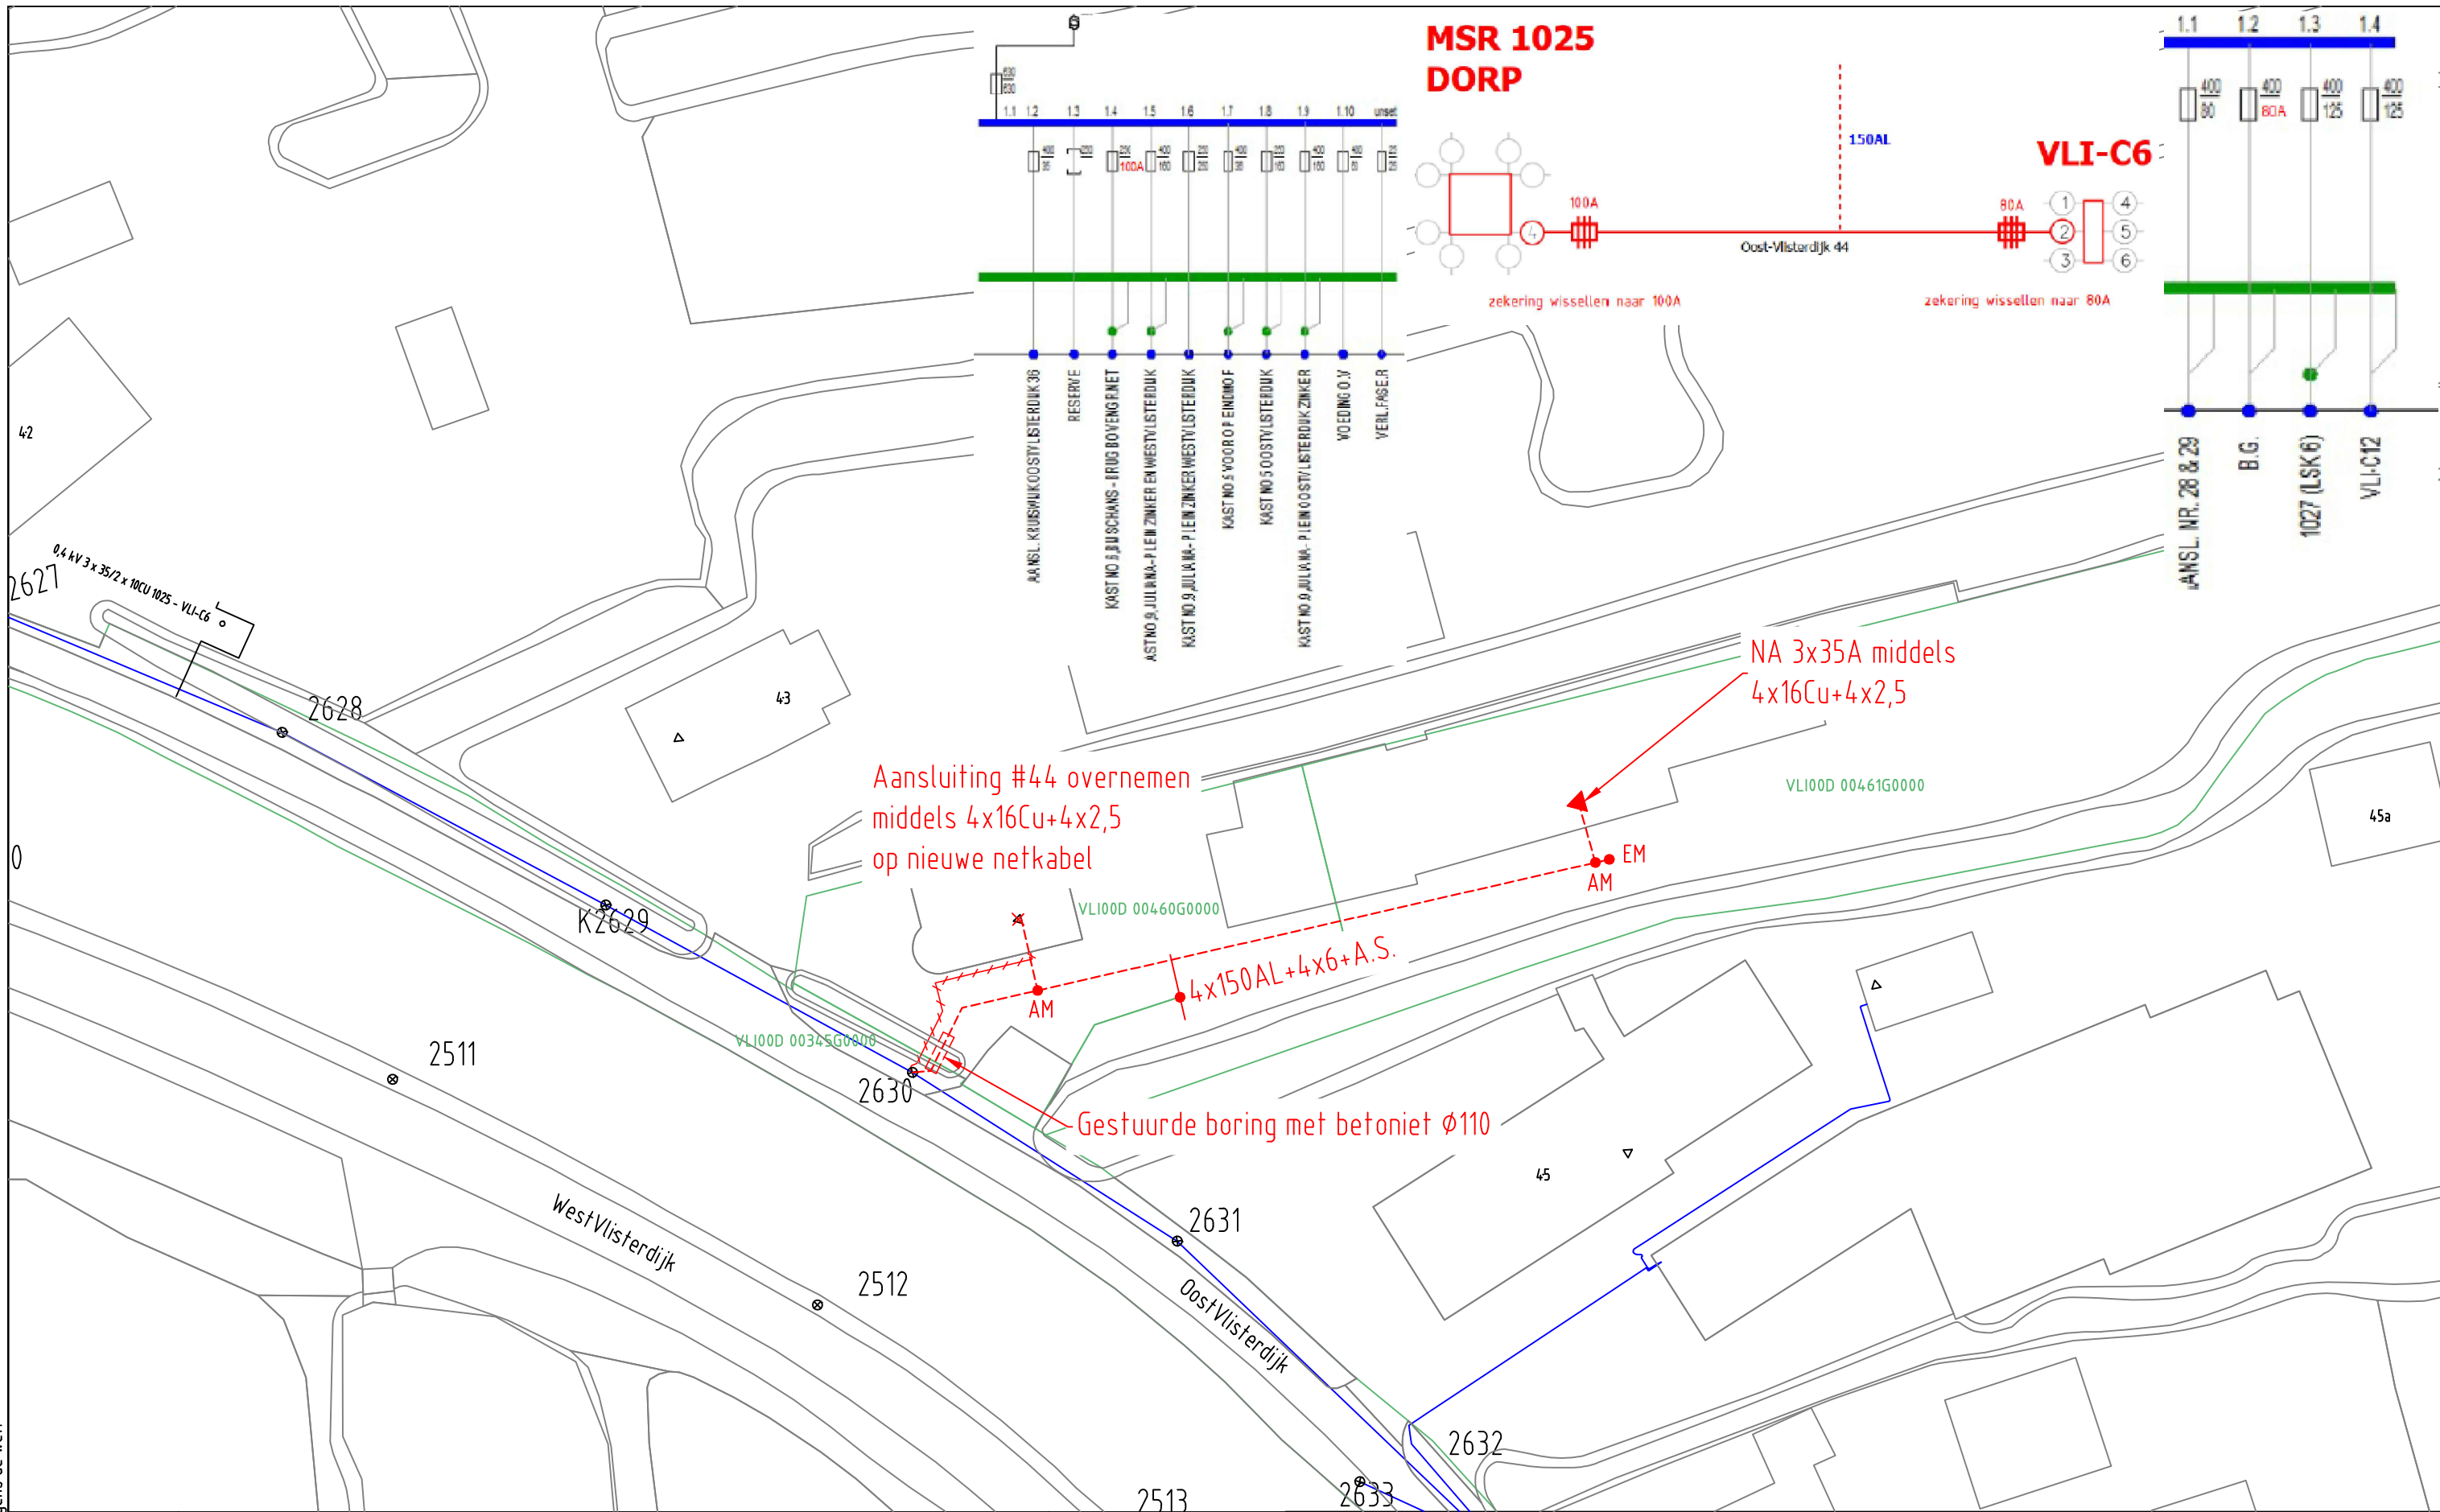

ELEKTRA NIEUW	LS-kast	Station	Leveringspunt	Laadpaal	OV mast
	Mast bovengronds	Mof	Bescherming	Abc Tekst	Zinkerbord
ELEKTRA BESTAAND	Kabel nieuw	Kabel te rijzen	Kabel te rooien	Buiten Bedrijf	Kadaster
	LS-kast	Station	Leveringspunt	OV mast	Mast bovengronds
	Mof	Bescherming	0,4 kV/OV	0,4 kV	OV
	23 kV	25 kV	50 kV	66 kV	150 kV
	Buiten Bedrijf	Telecom	Aardkabel	Gelijkspanning	

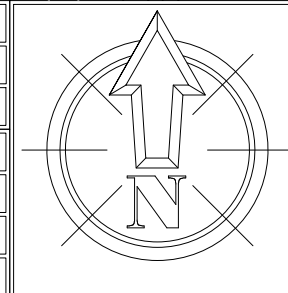

Opmerkingen: Geen	Wijz: #0	Datum: 14-6-2021
Tracélengte: Mtr.	Getekend door: A. Vogelzang	
	Goedgekeurd door Engineer: T.J.J. de Rooij	
	Goedgekeurd door ONC/OIV: N.v.t.	
Formaat: A3	Project: 930000194549 KGK Aanvraag	
Schaal: 1:500	Ordernr: 50244029	
Volgend bladnr: N.v.t.	Documentnr: 20210609-0000-004	
	Status: Vrij voor uitvoering	Bladnr: 004