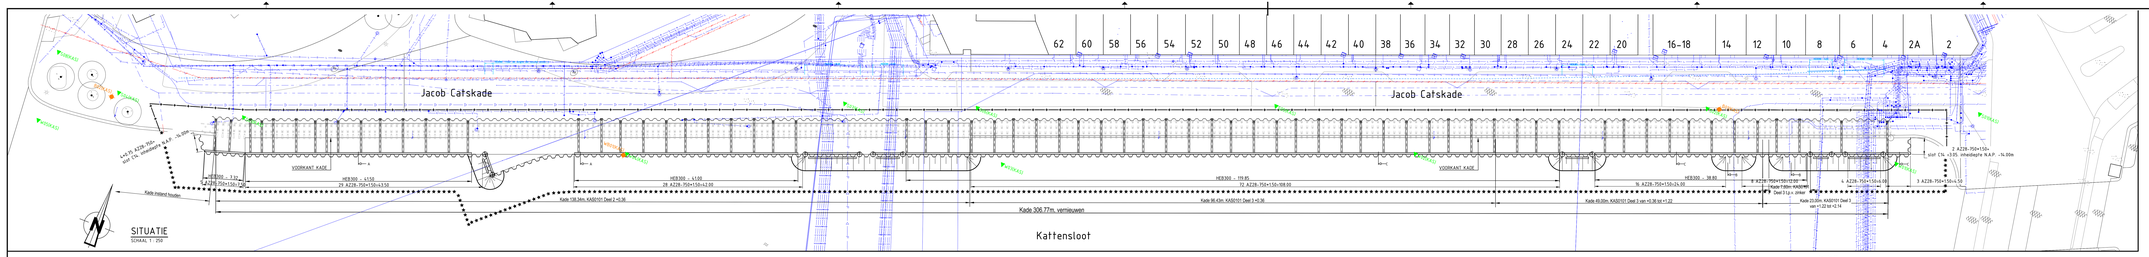

LEGENDA KABELS EN LEIDINGEN

Toevoegingen:
- Bestaand
- Nieuw
- Vervallen
- Herleggen
- Reserveren

Algemeen:
Zinkers worden verwijderd voor zover dit kan qua diepteligging.
De werkzaamheden dienen in den droge uitgevoerd te kunnen worden.

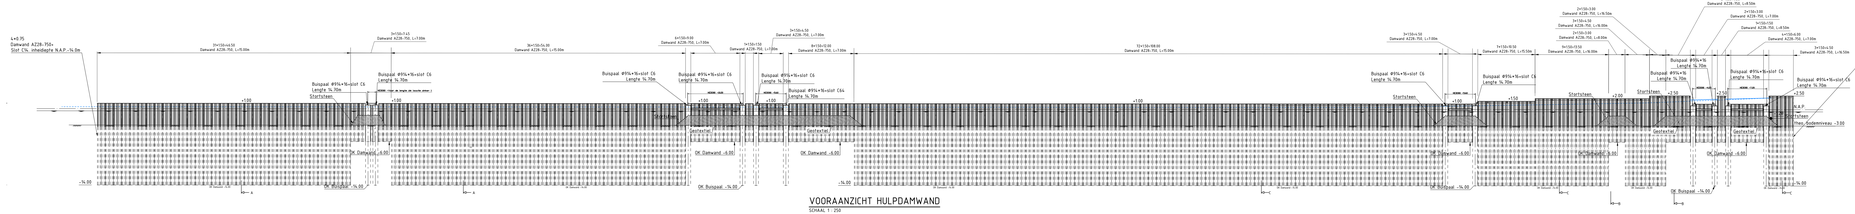
L=0.75
Damwand AZ28-750-
Stof Ch. inheidegelte N.A.P.-14.00m
Buispaal Ø914x16+slof C6
Lengte 14.70m
Startsteen
Geotextiel
OK Damwand -6.80
OK Buispaal -14.00